
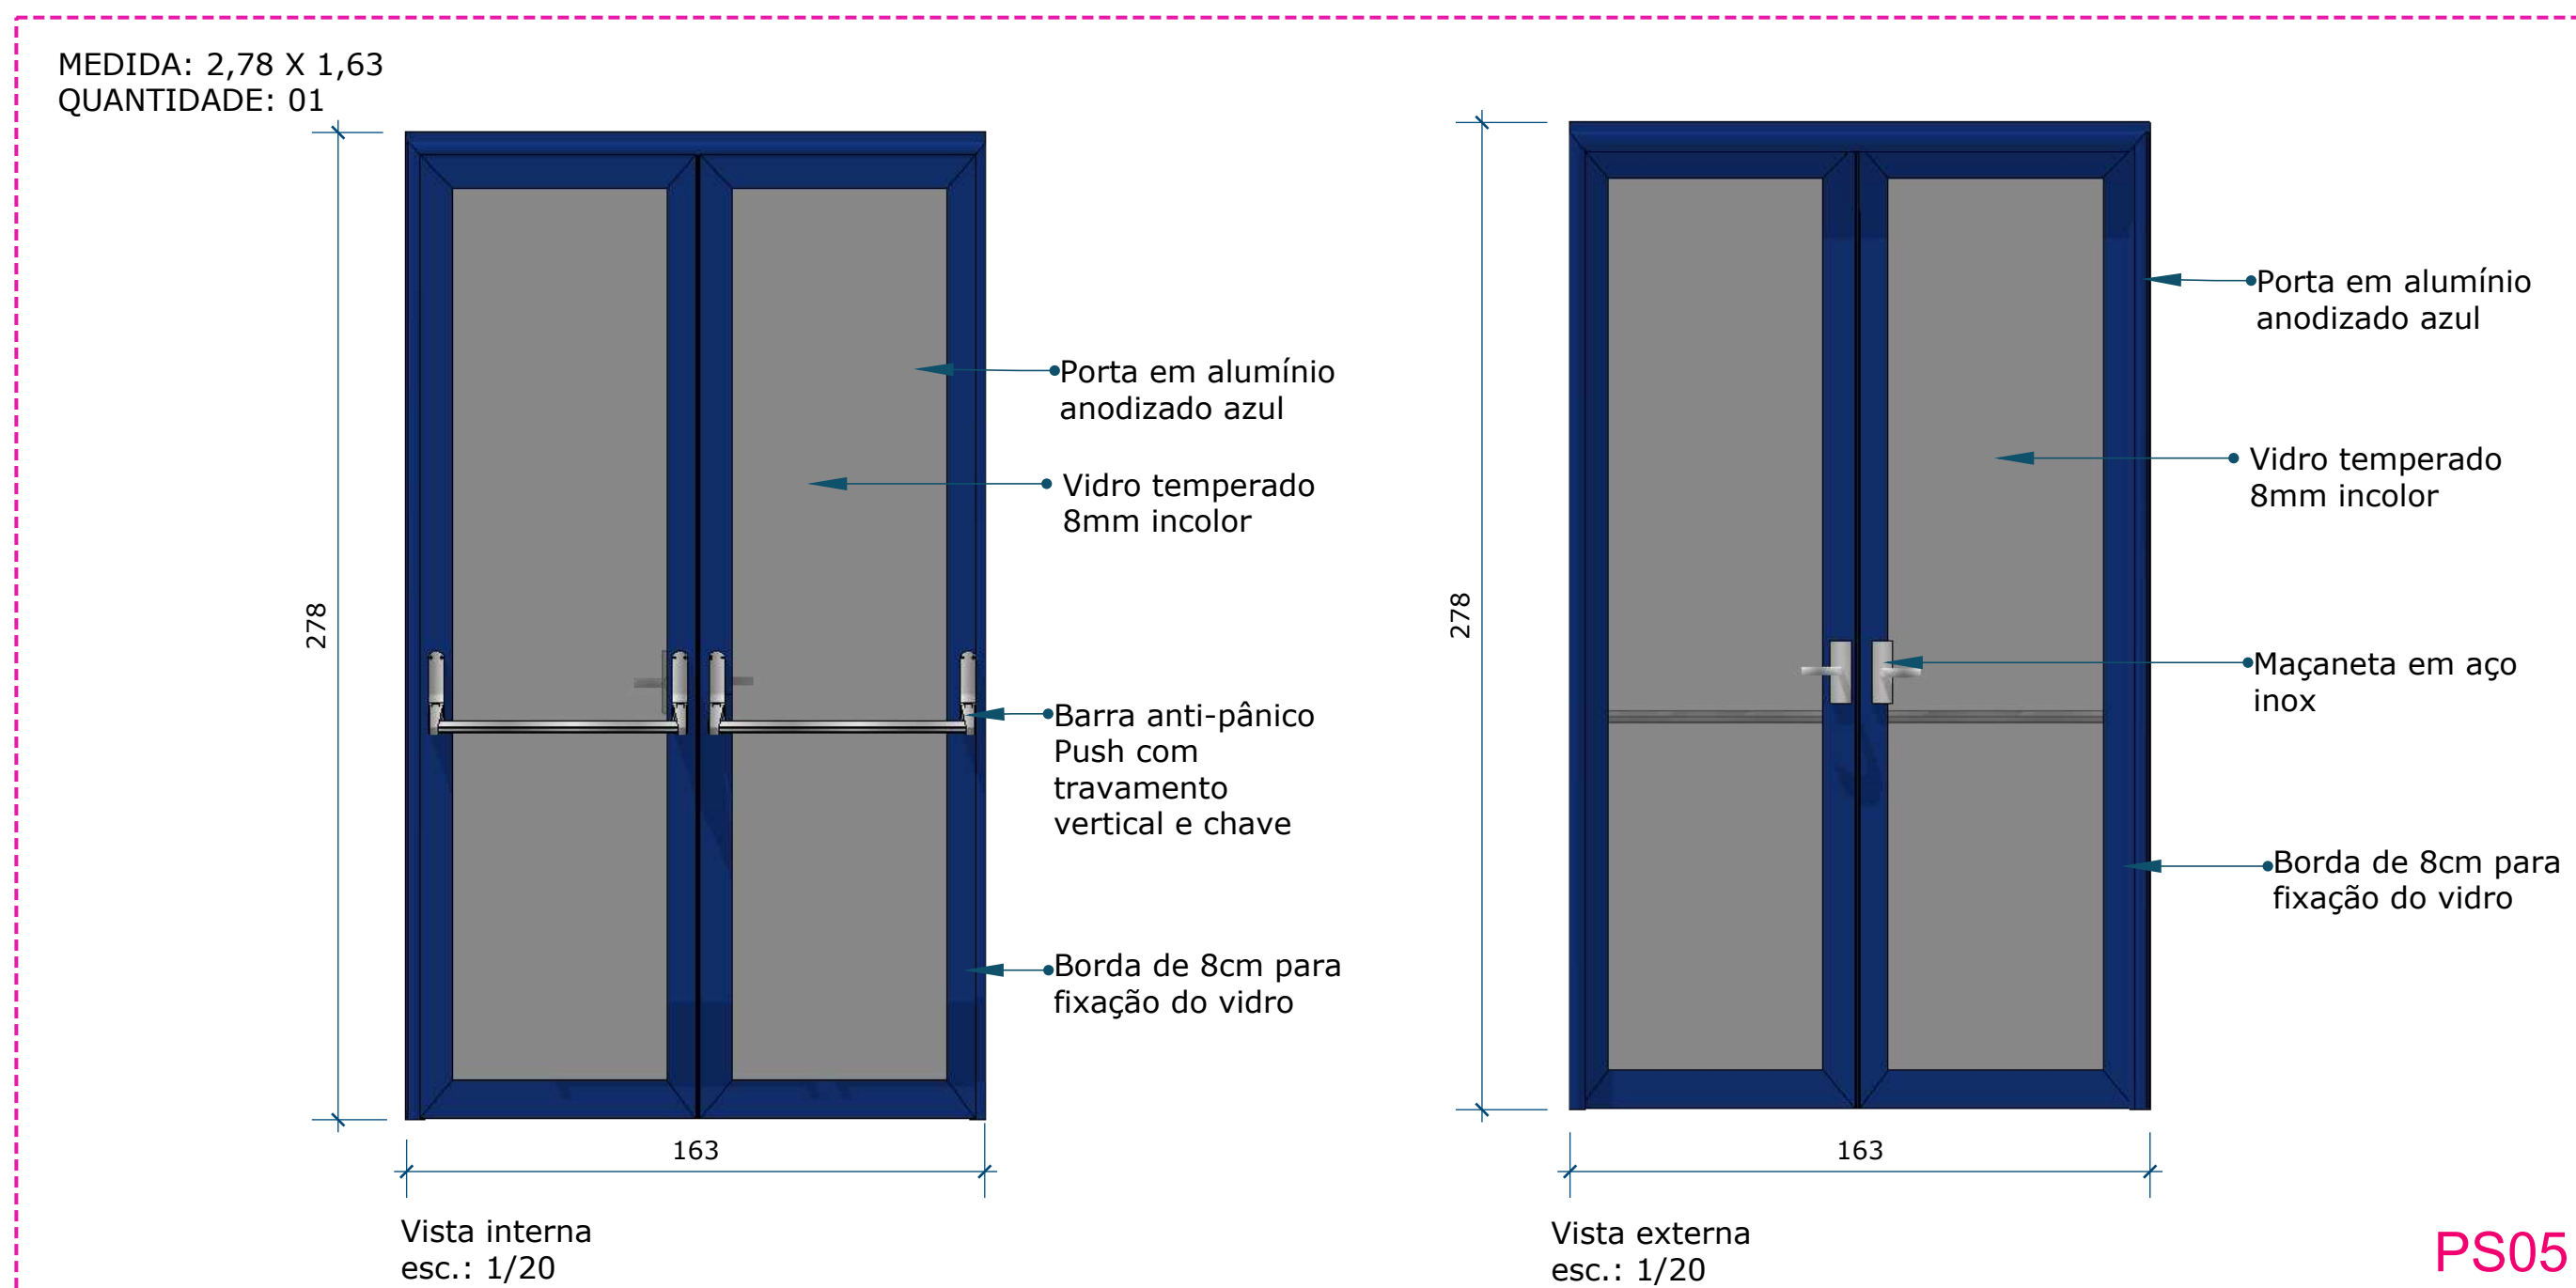
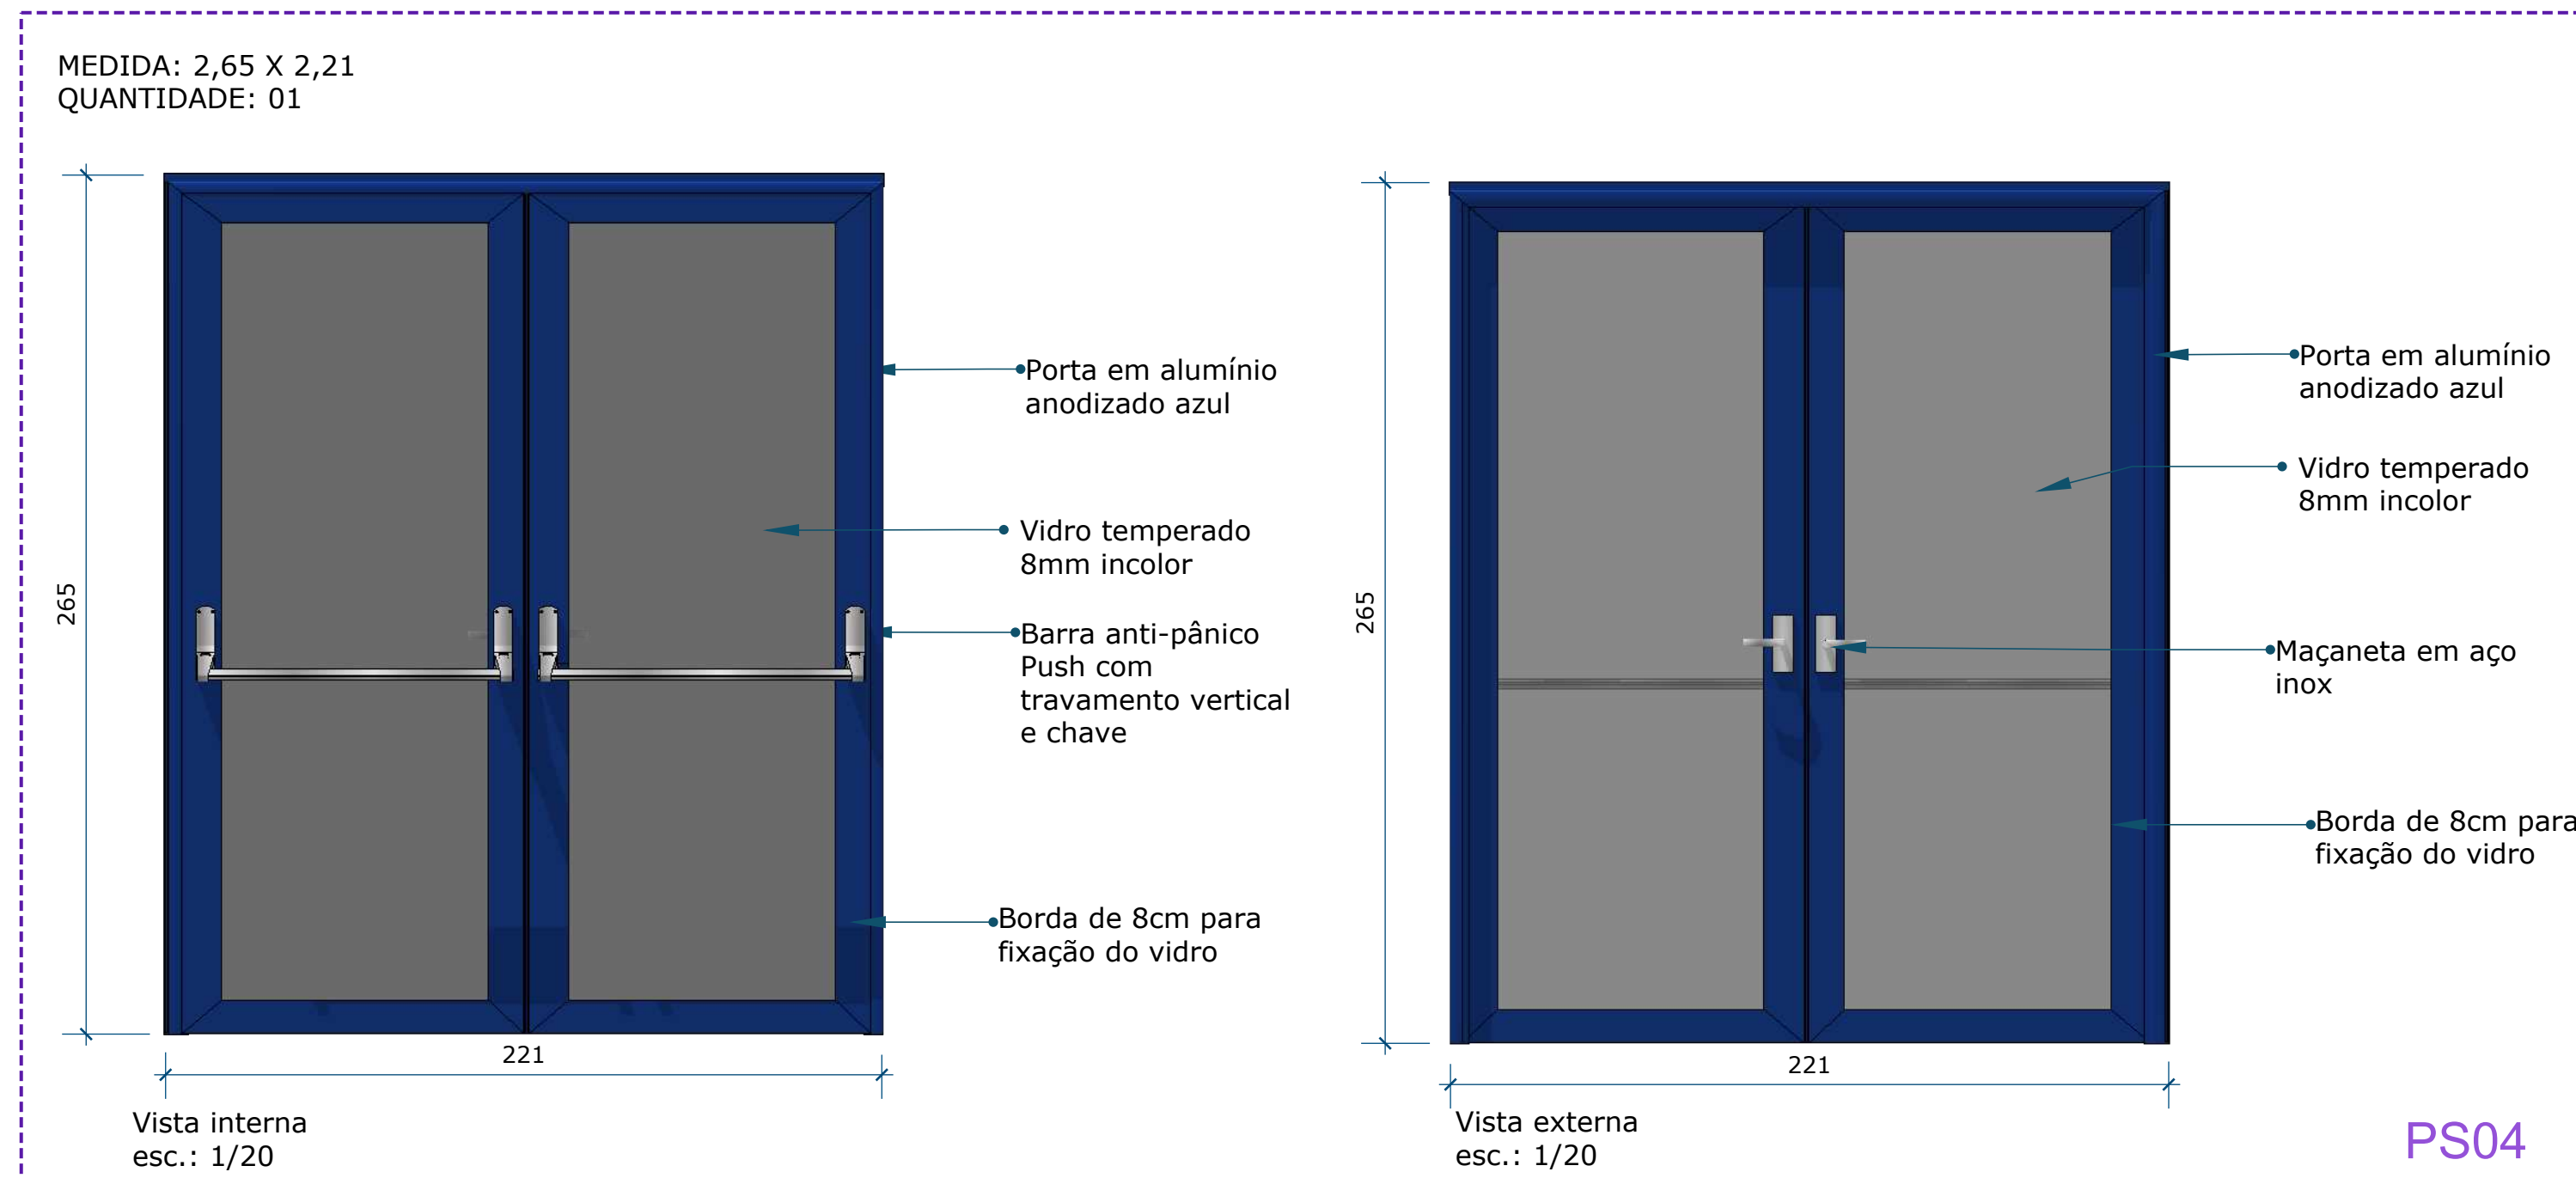
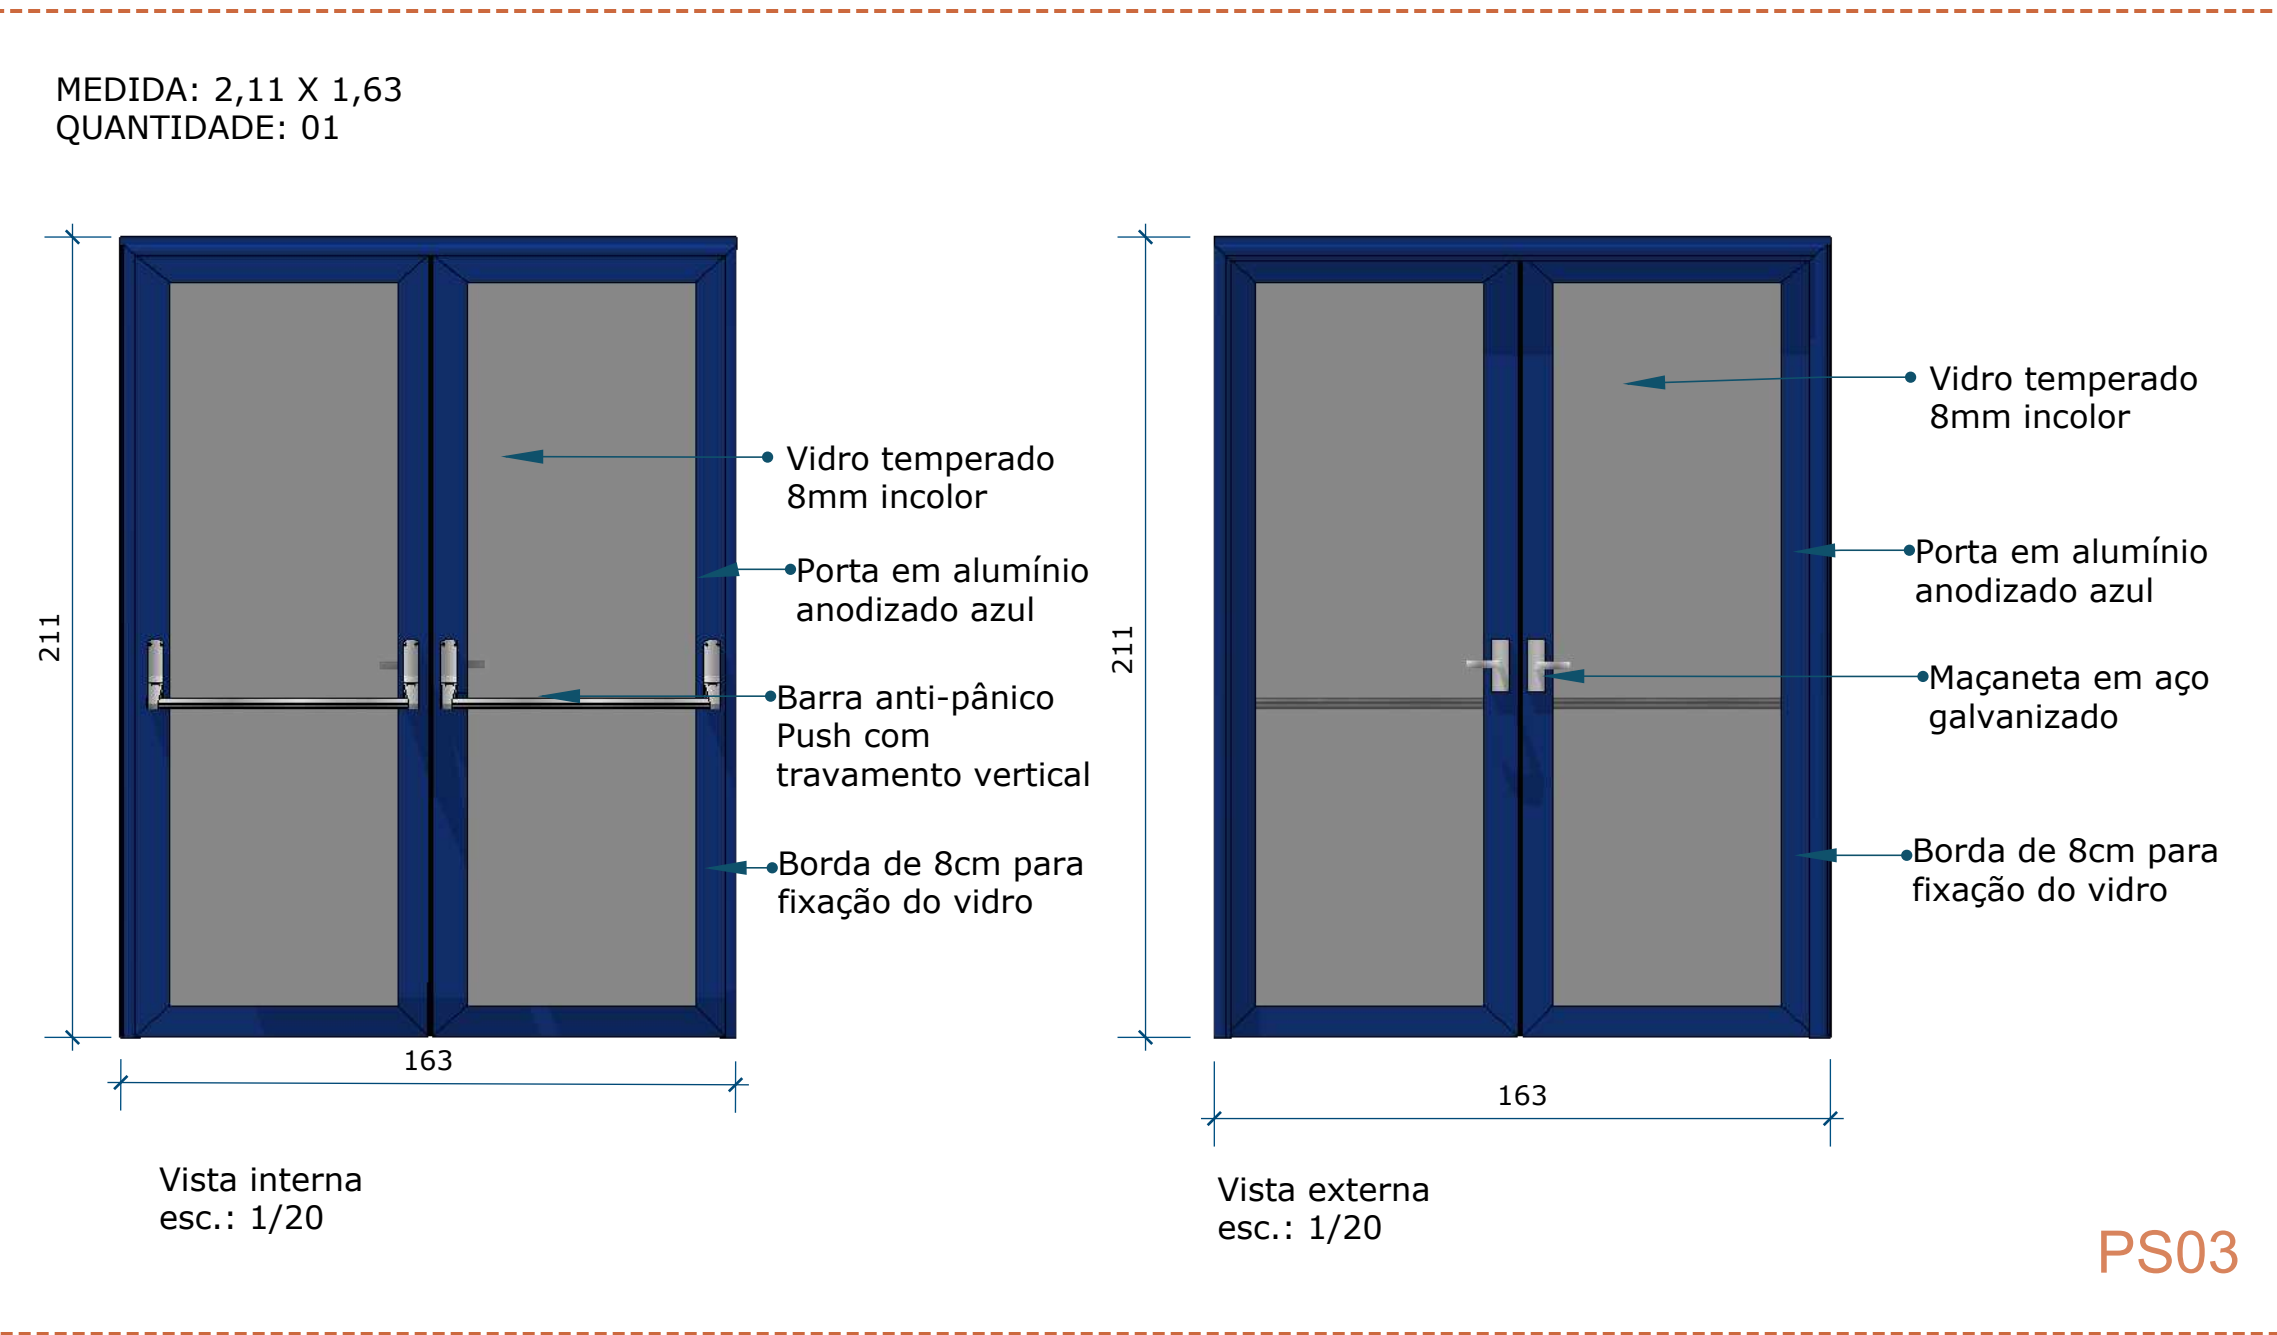
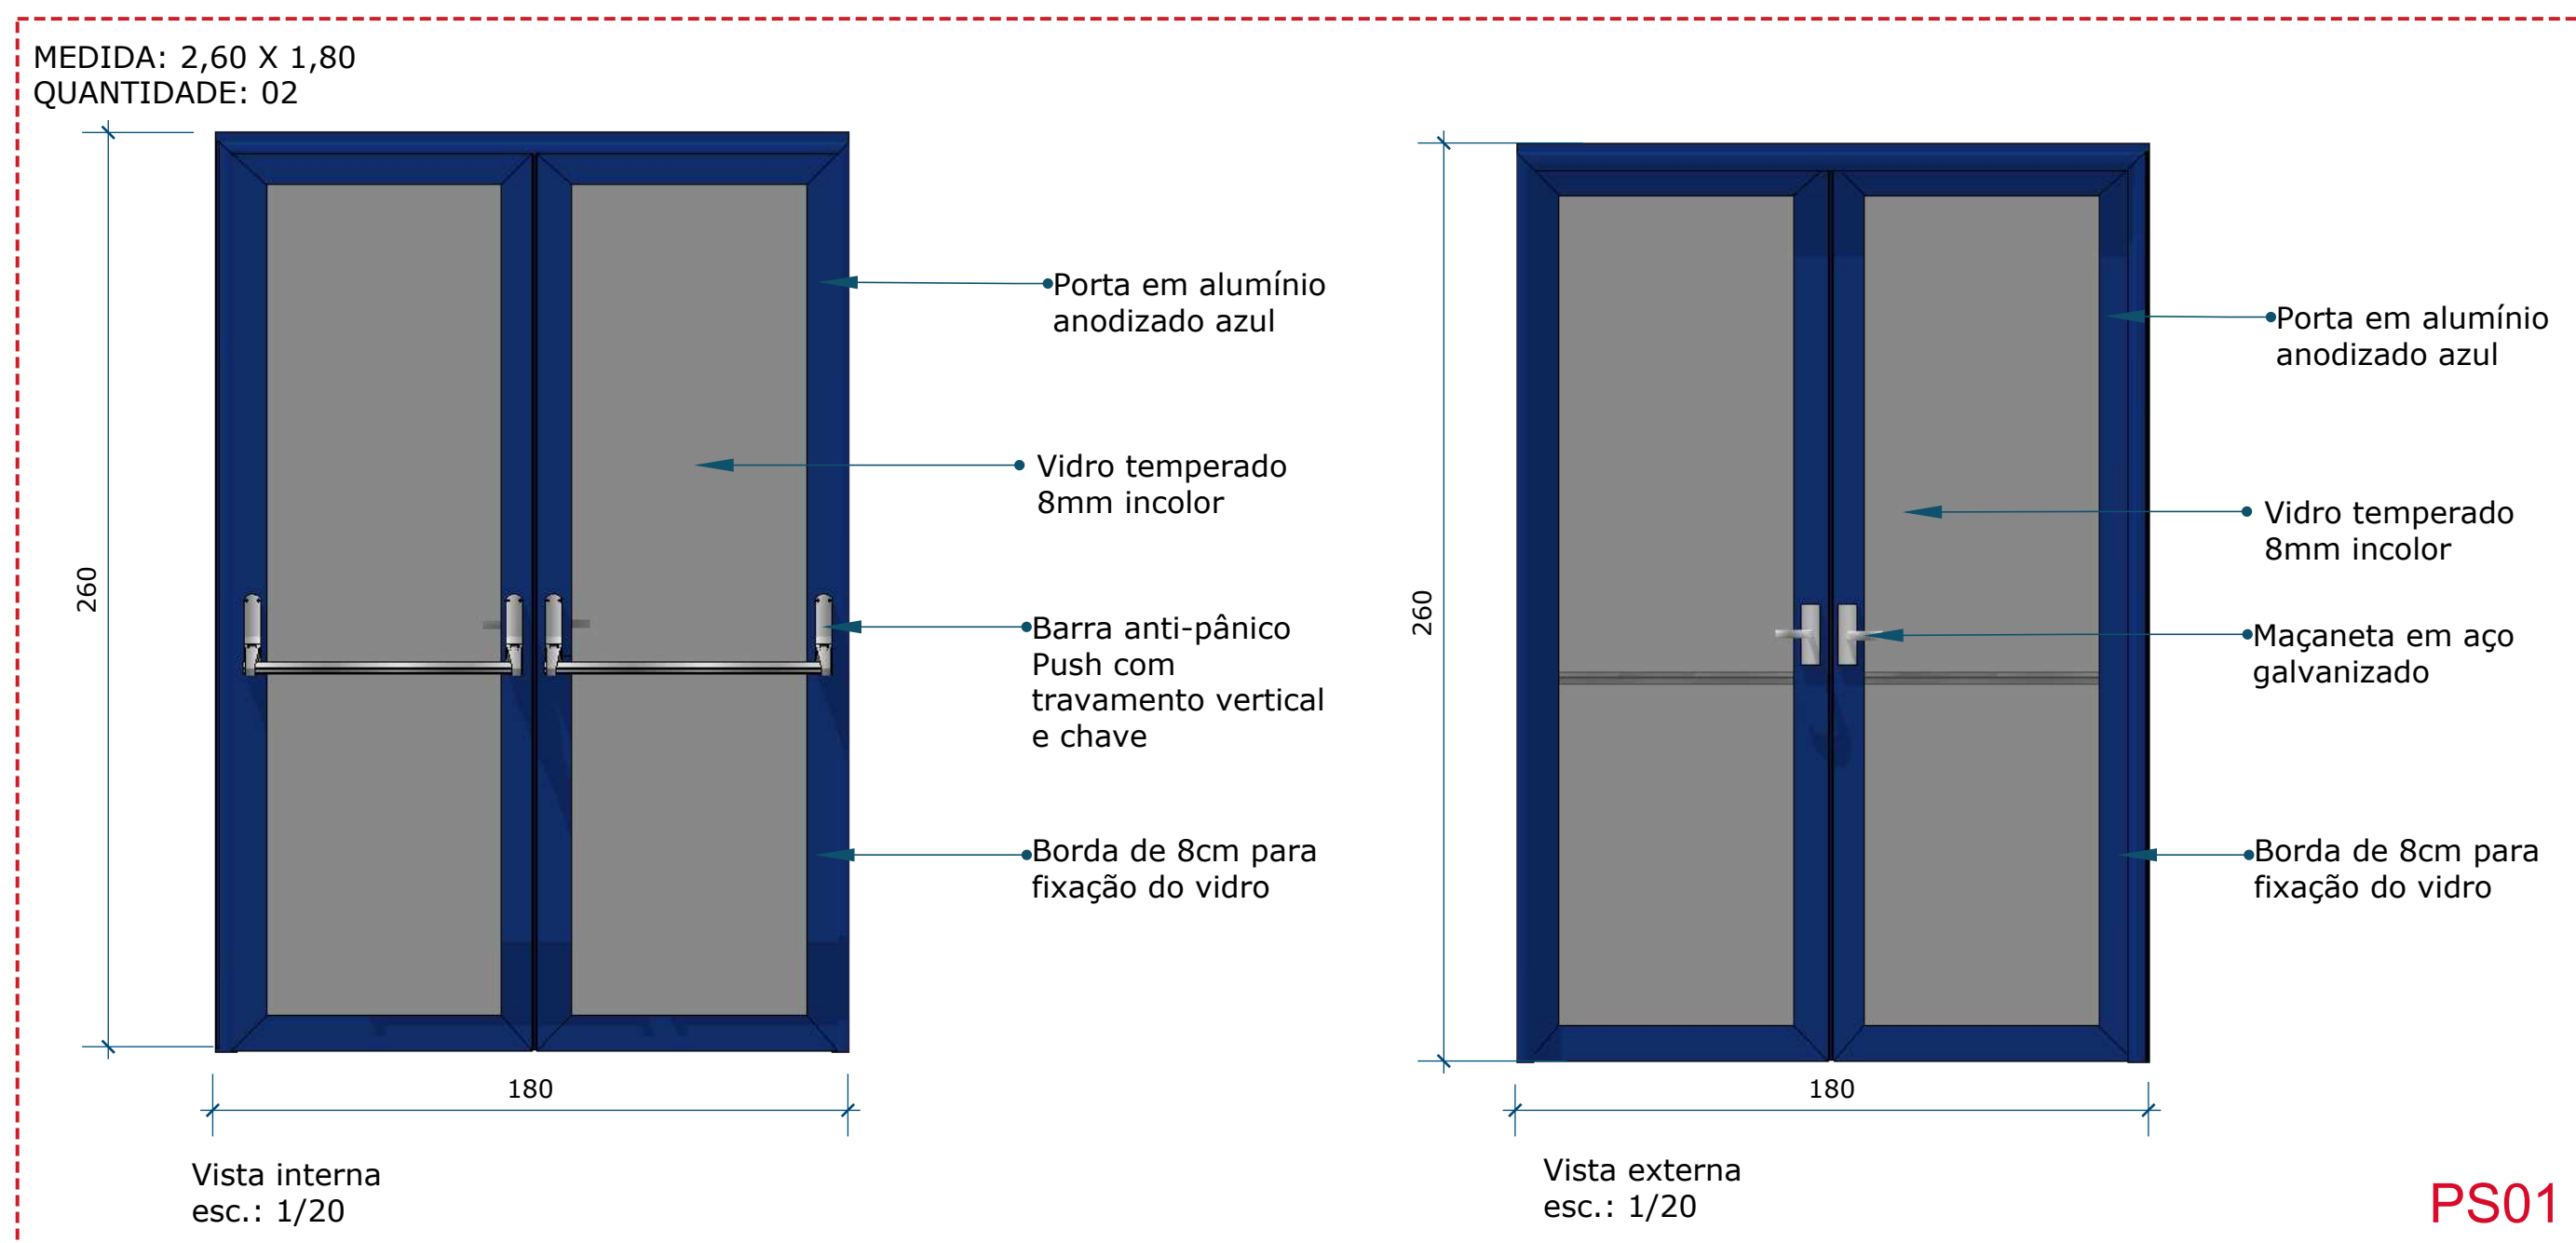
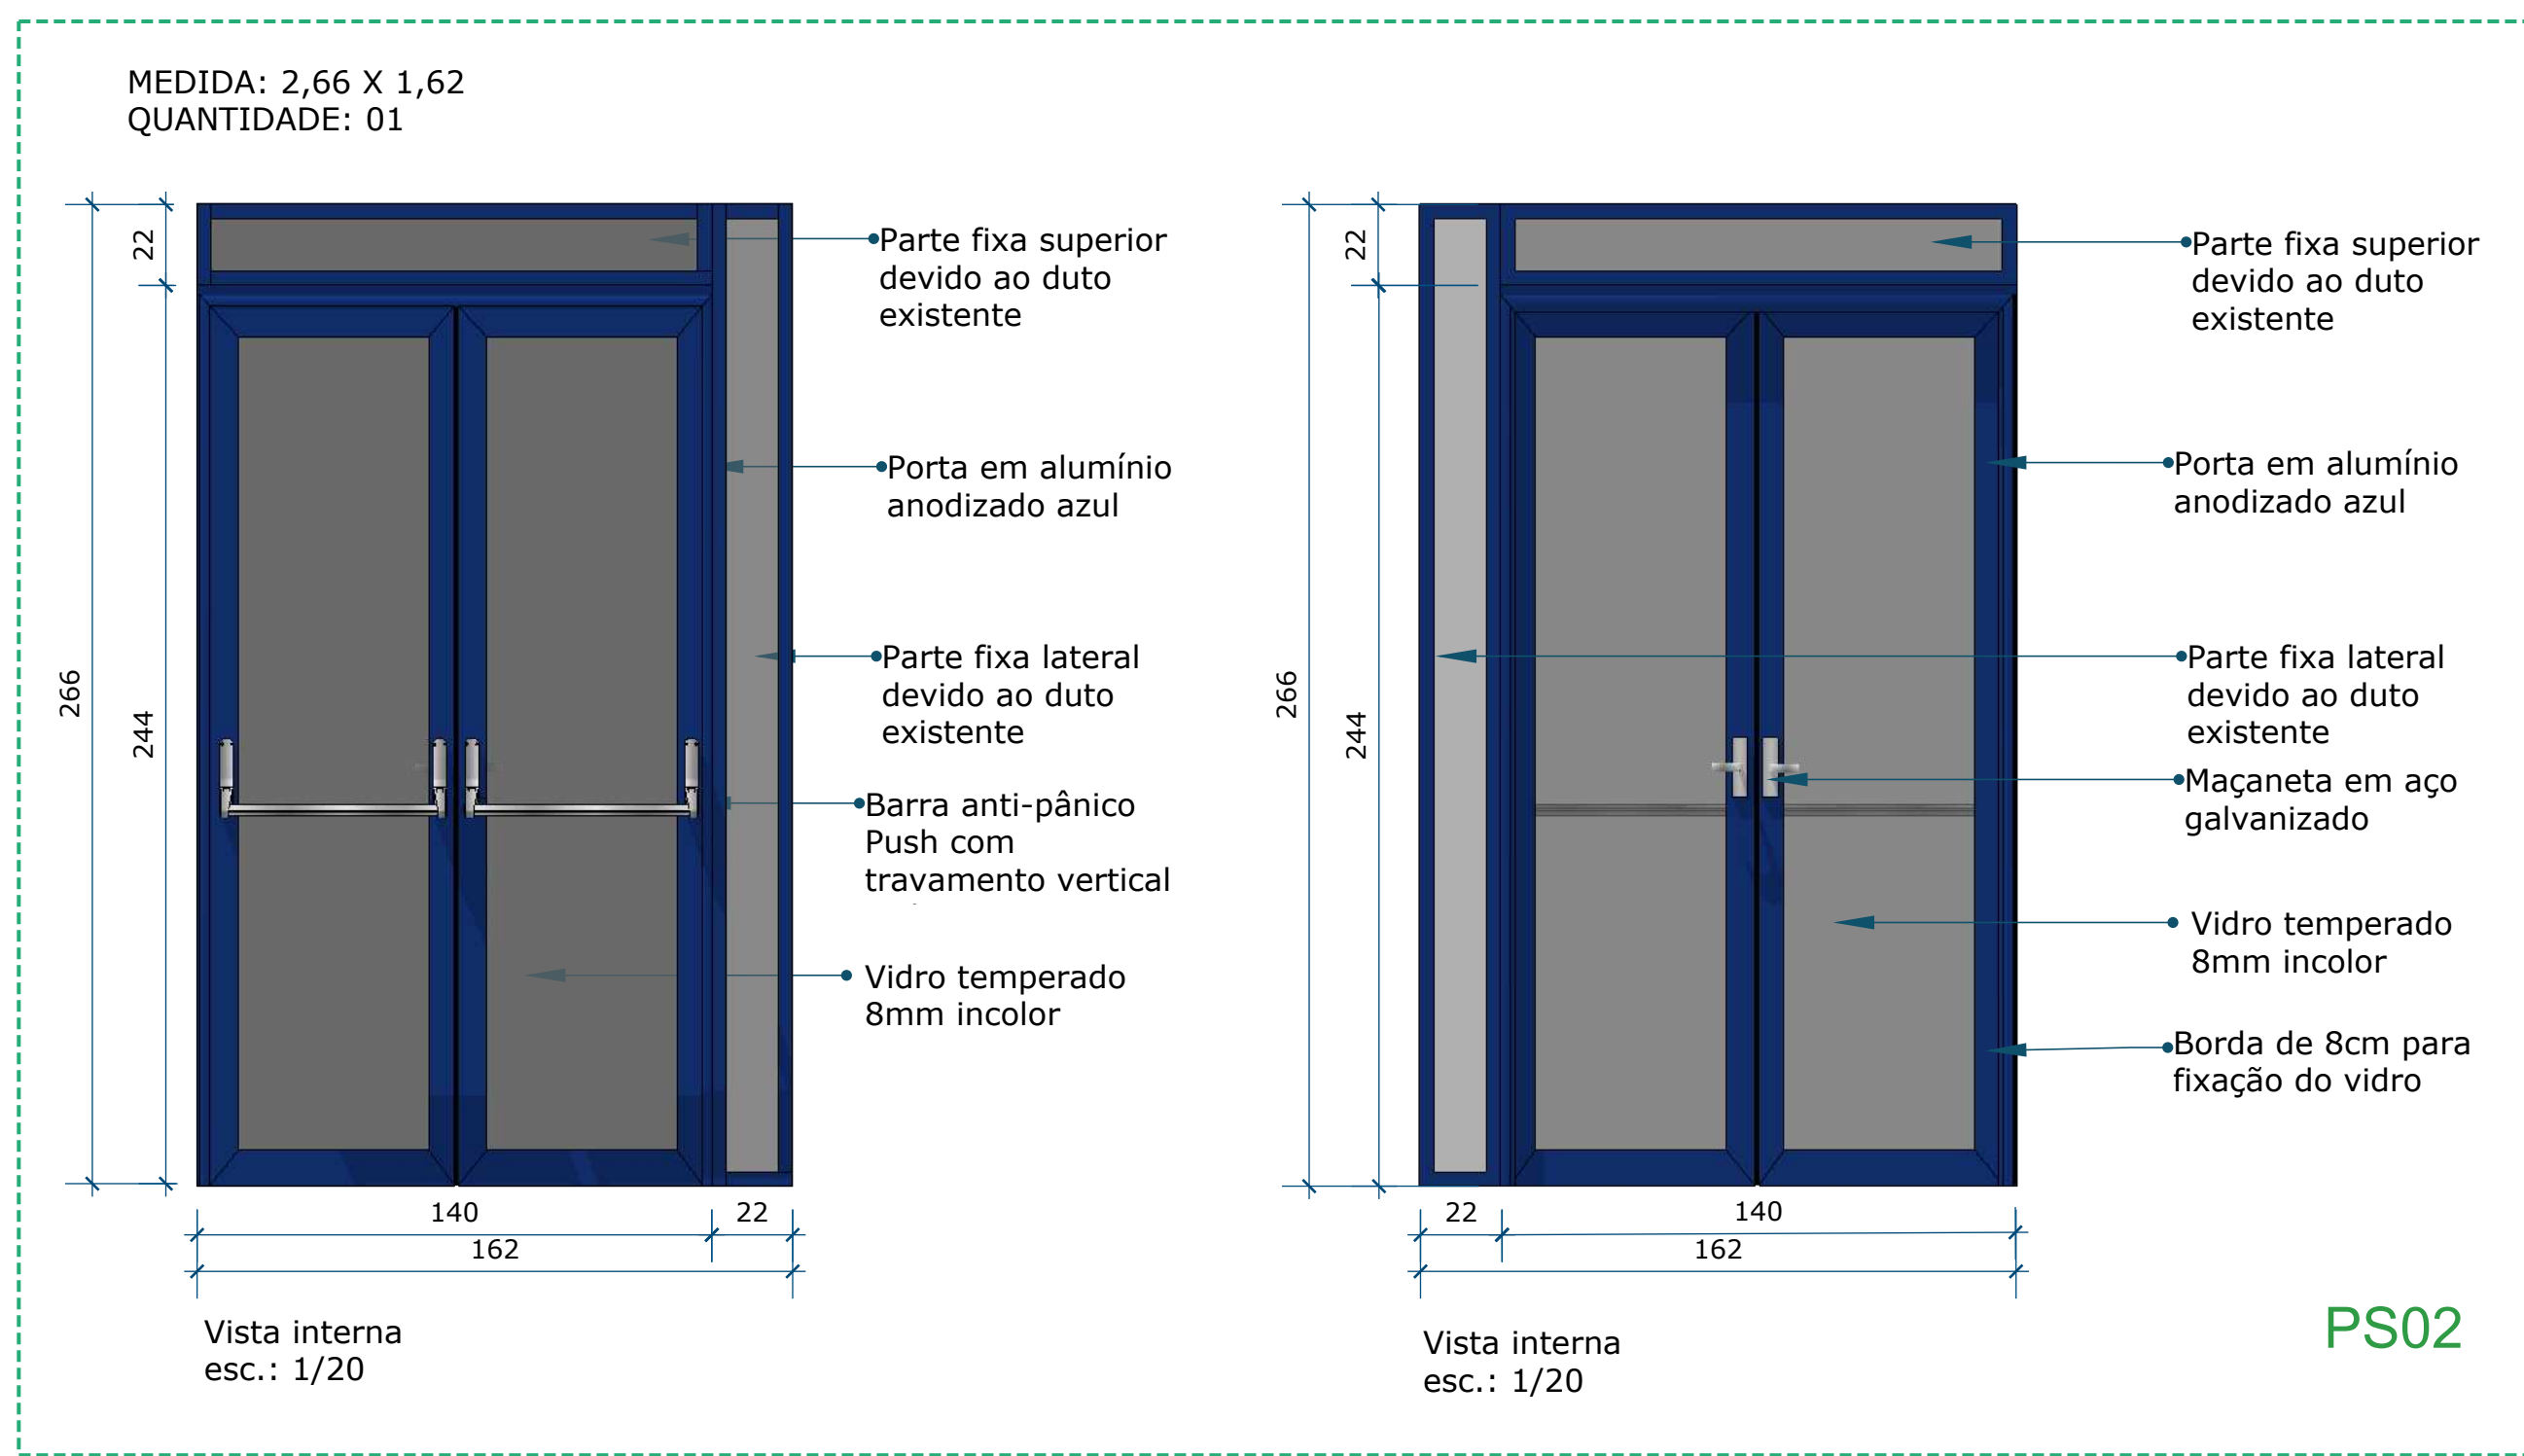


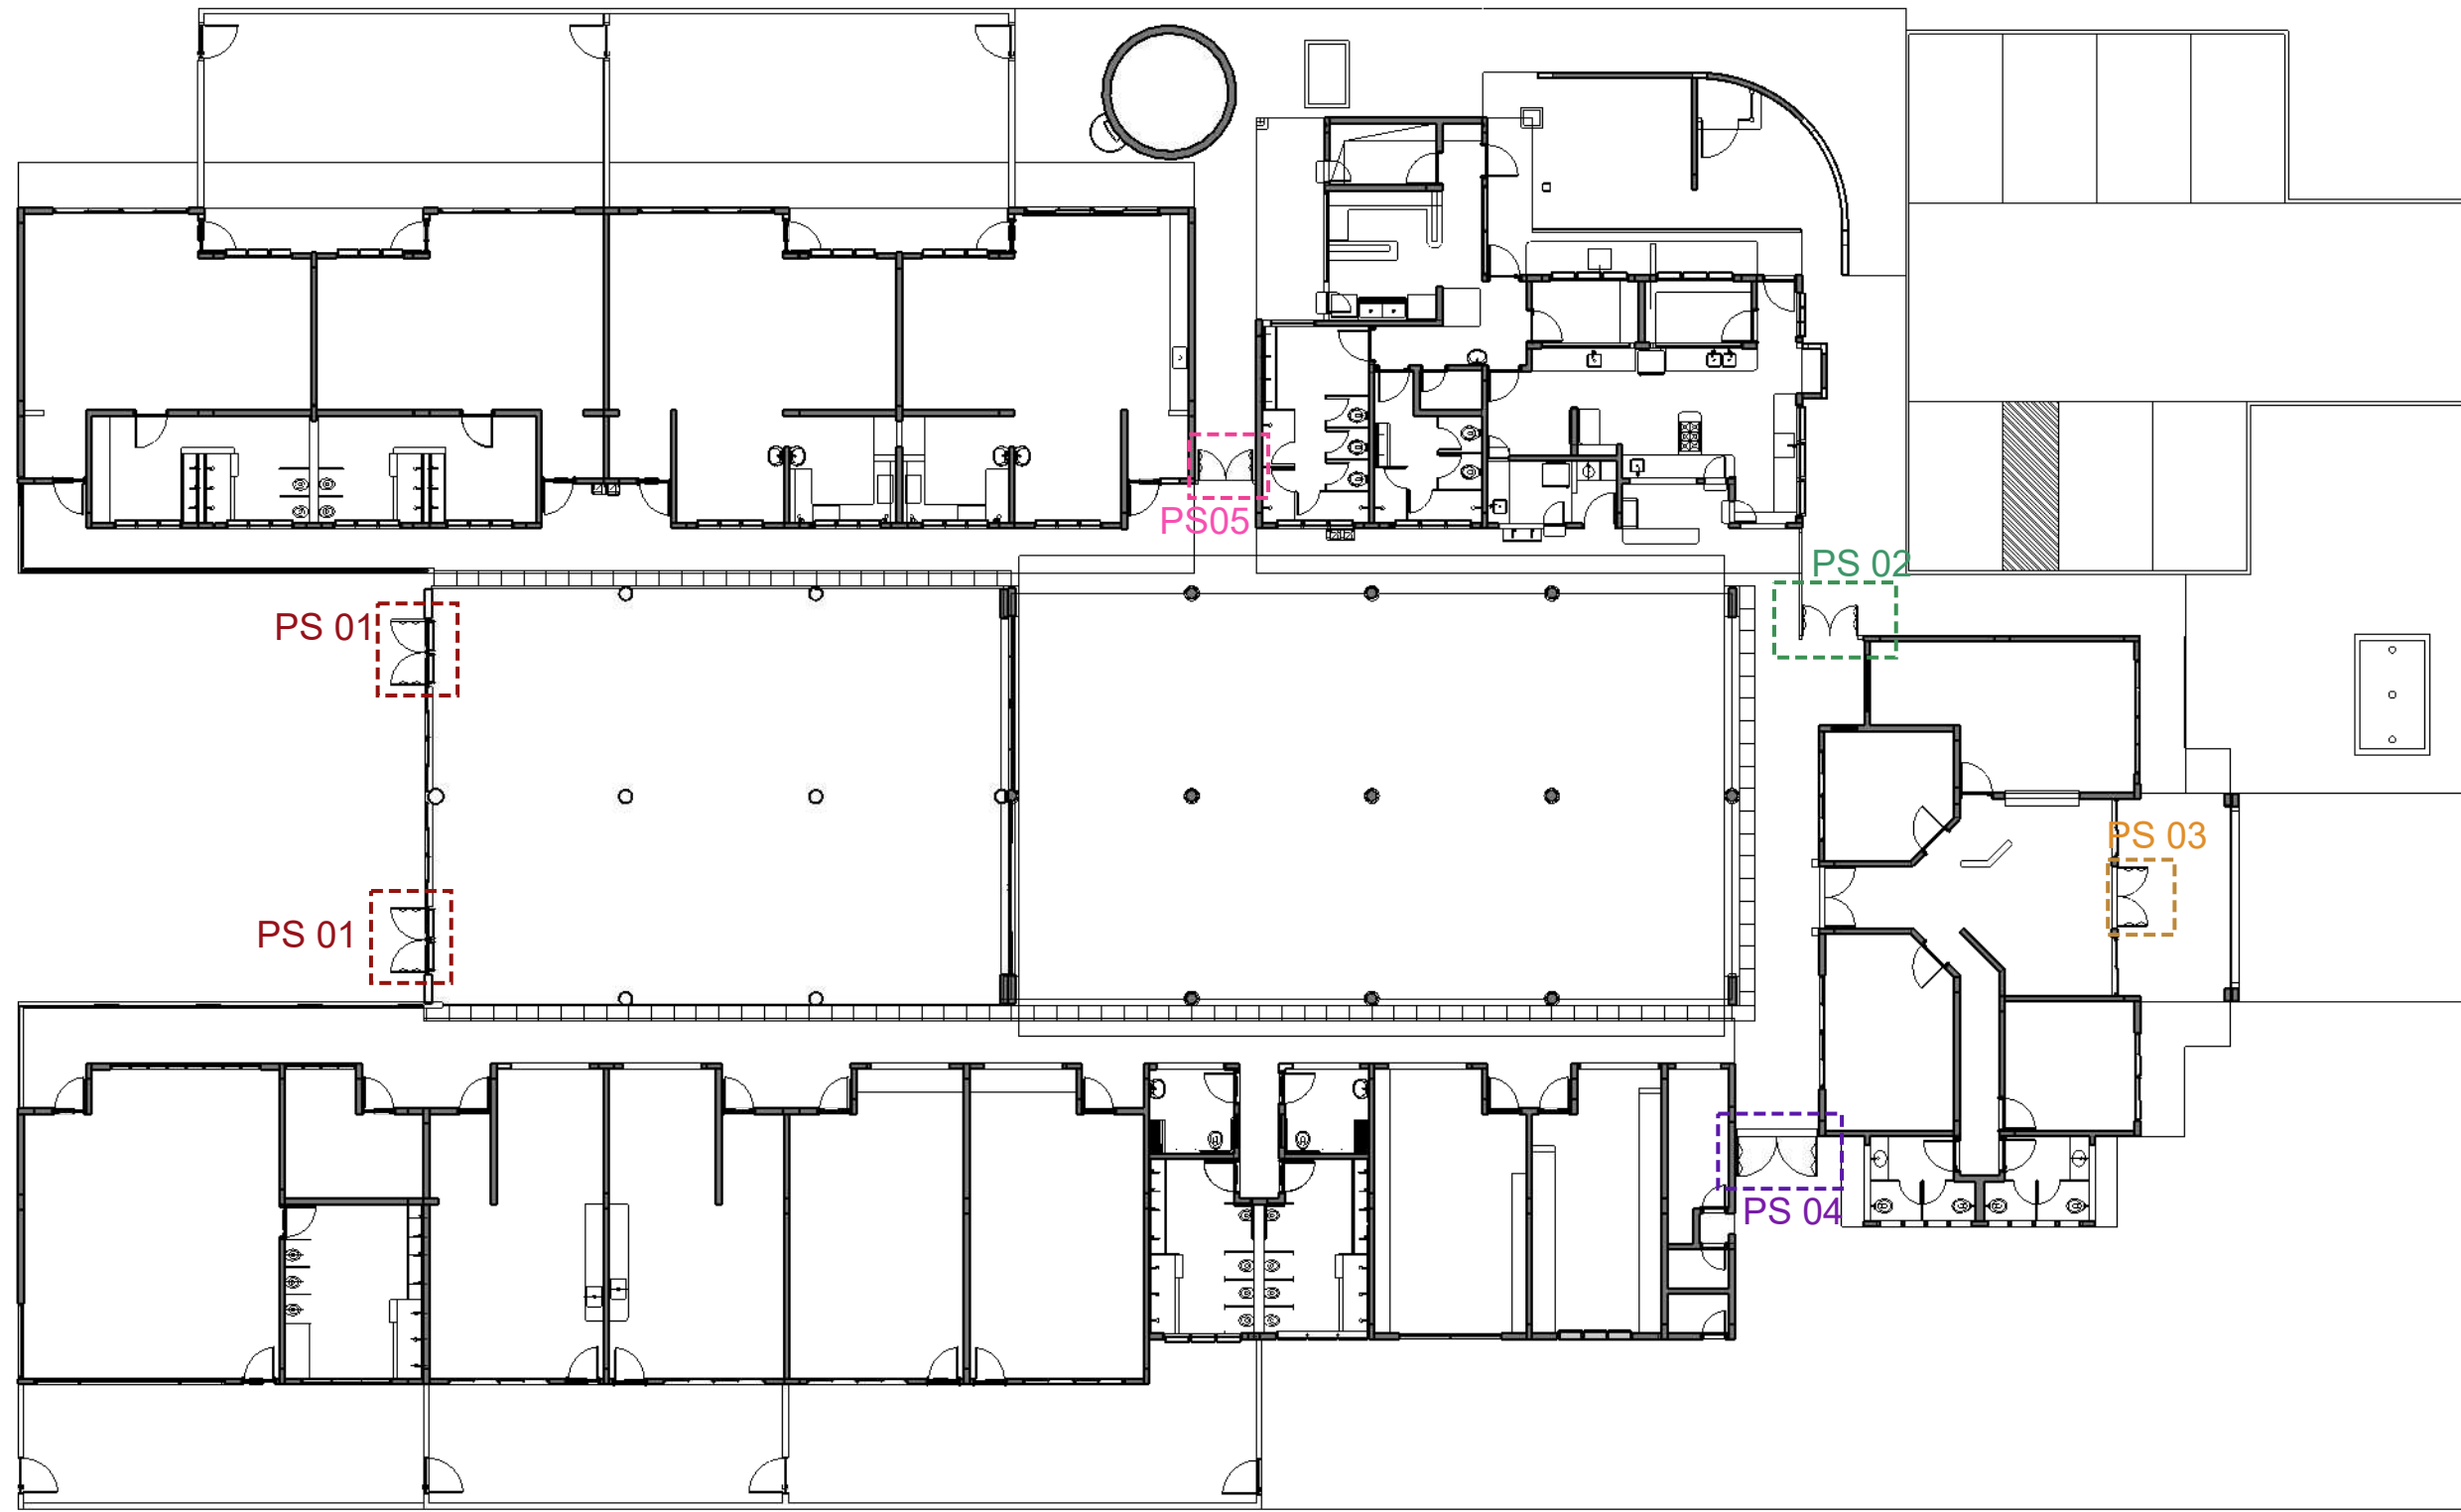

EQUIPE TÉCNICA DA DEPLAN

AGAPE BONFIM FAGUNDES - ENGENHEIRO CIVIL - CREA 3.16663
CARLA VOLPATO - ARQUITETA E URBANISTA - CAU A32680-2
JESSA RIBEIRO CARPAGNANI - ARQUITETA URBANISTA - CAU A40330-4
MARIA DA GLÓRIA - ARQUITETA URBANISTA - C32121-5
PEDRO INACIO SANTANA - CREA SC139762-1
EDUARDO FREDERICO DUARTE - ENGENHEIRO CIVIL - CREA 51182-D

ESTADO DO RIO GRANDE DO SUL
PREFEITURA MUNICIPAL DE INHÊ
AVENIDA PARAGUASSU, 1043 - CENTRO - CEP 95-625-000 - INHÊ - RS

OBRA: REFORMA E AMPLIAÇÃO VÓ ROSA
ENDEREÇO DA OBRA: RUA MACHADO DE ASSIS Nº 98, BAIRRO NOVA NORDESTE - INHÊ - RS

ADMINISTRAÇÃO

2021/2024

SECRETARIA MUNICIPAL DE FINANÇAS E PLANEJAMENTO ESTRATÉGICO

DEPLAN
deplan@inhê.rs.gov.br

PROJETO: PROJETO ARQUITETÔNICO
DETALHAMENTO GERAL DAS PORTAS SAÍDA DE EMERGÊNCIA

ESTABELECIDOR: PAULO KAPPEL
DESENHO: CPV
ESCALA: INDICADAS
DATA: abril/2024
ÁREA: 1165,23m² (existente)
316,87m² (a construir)

10/11