


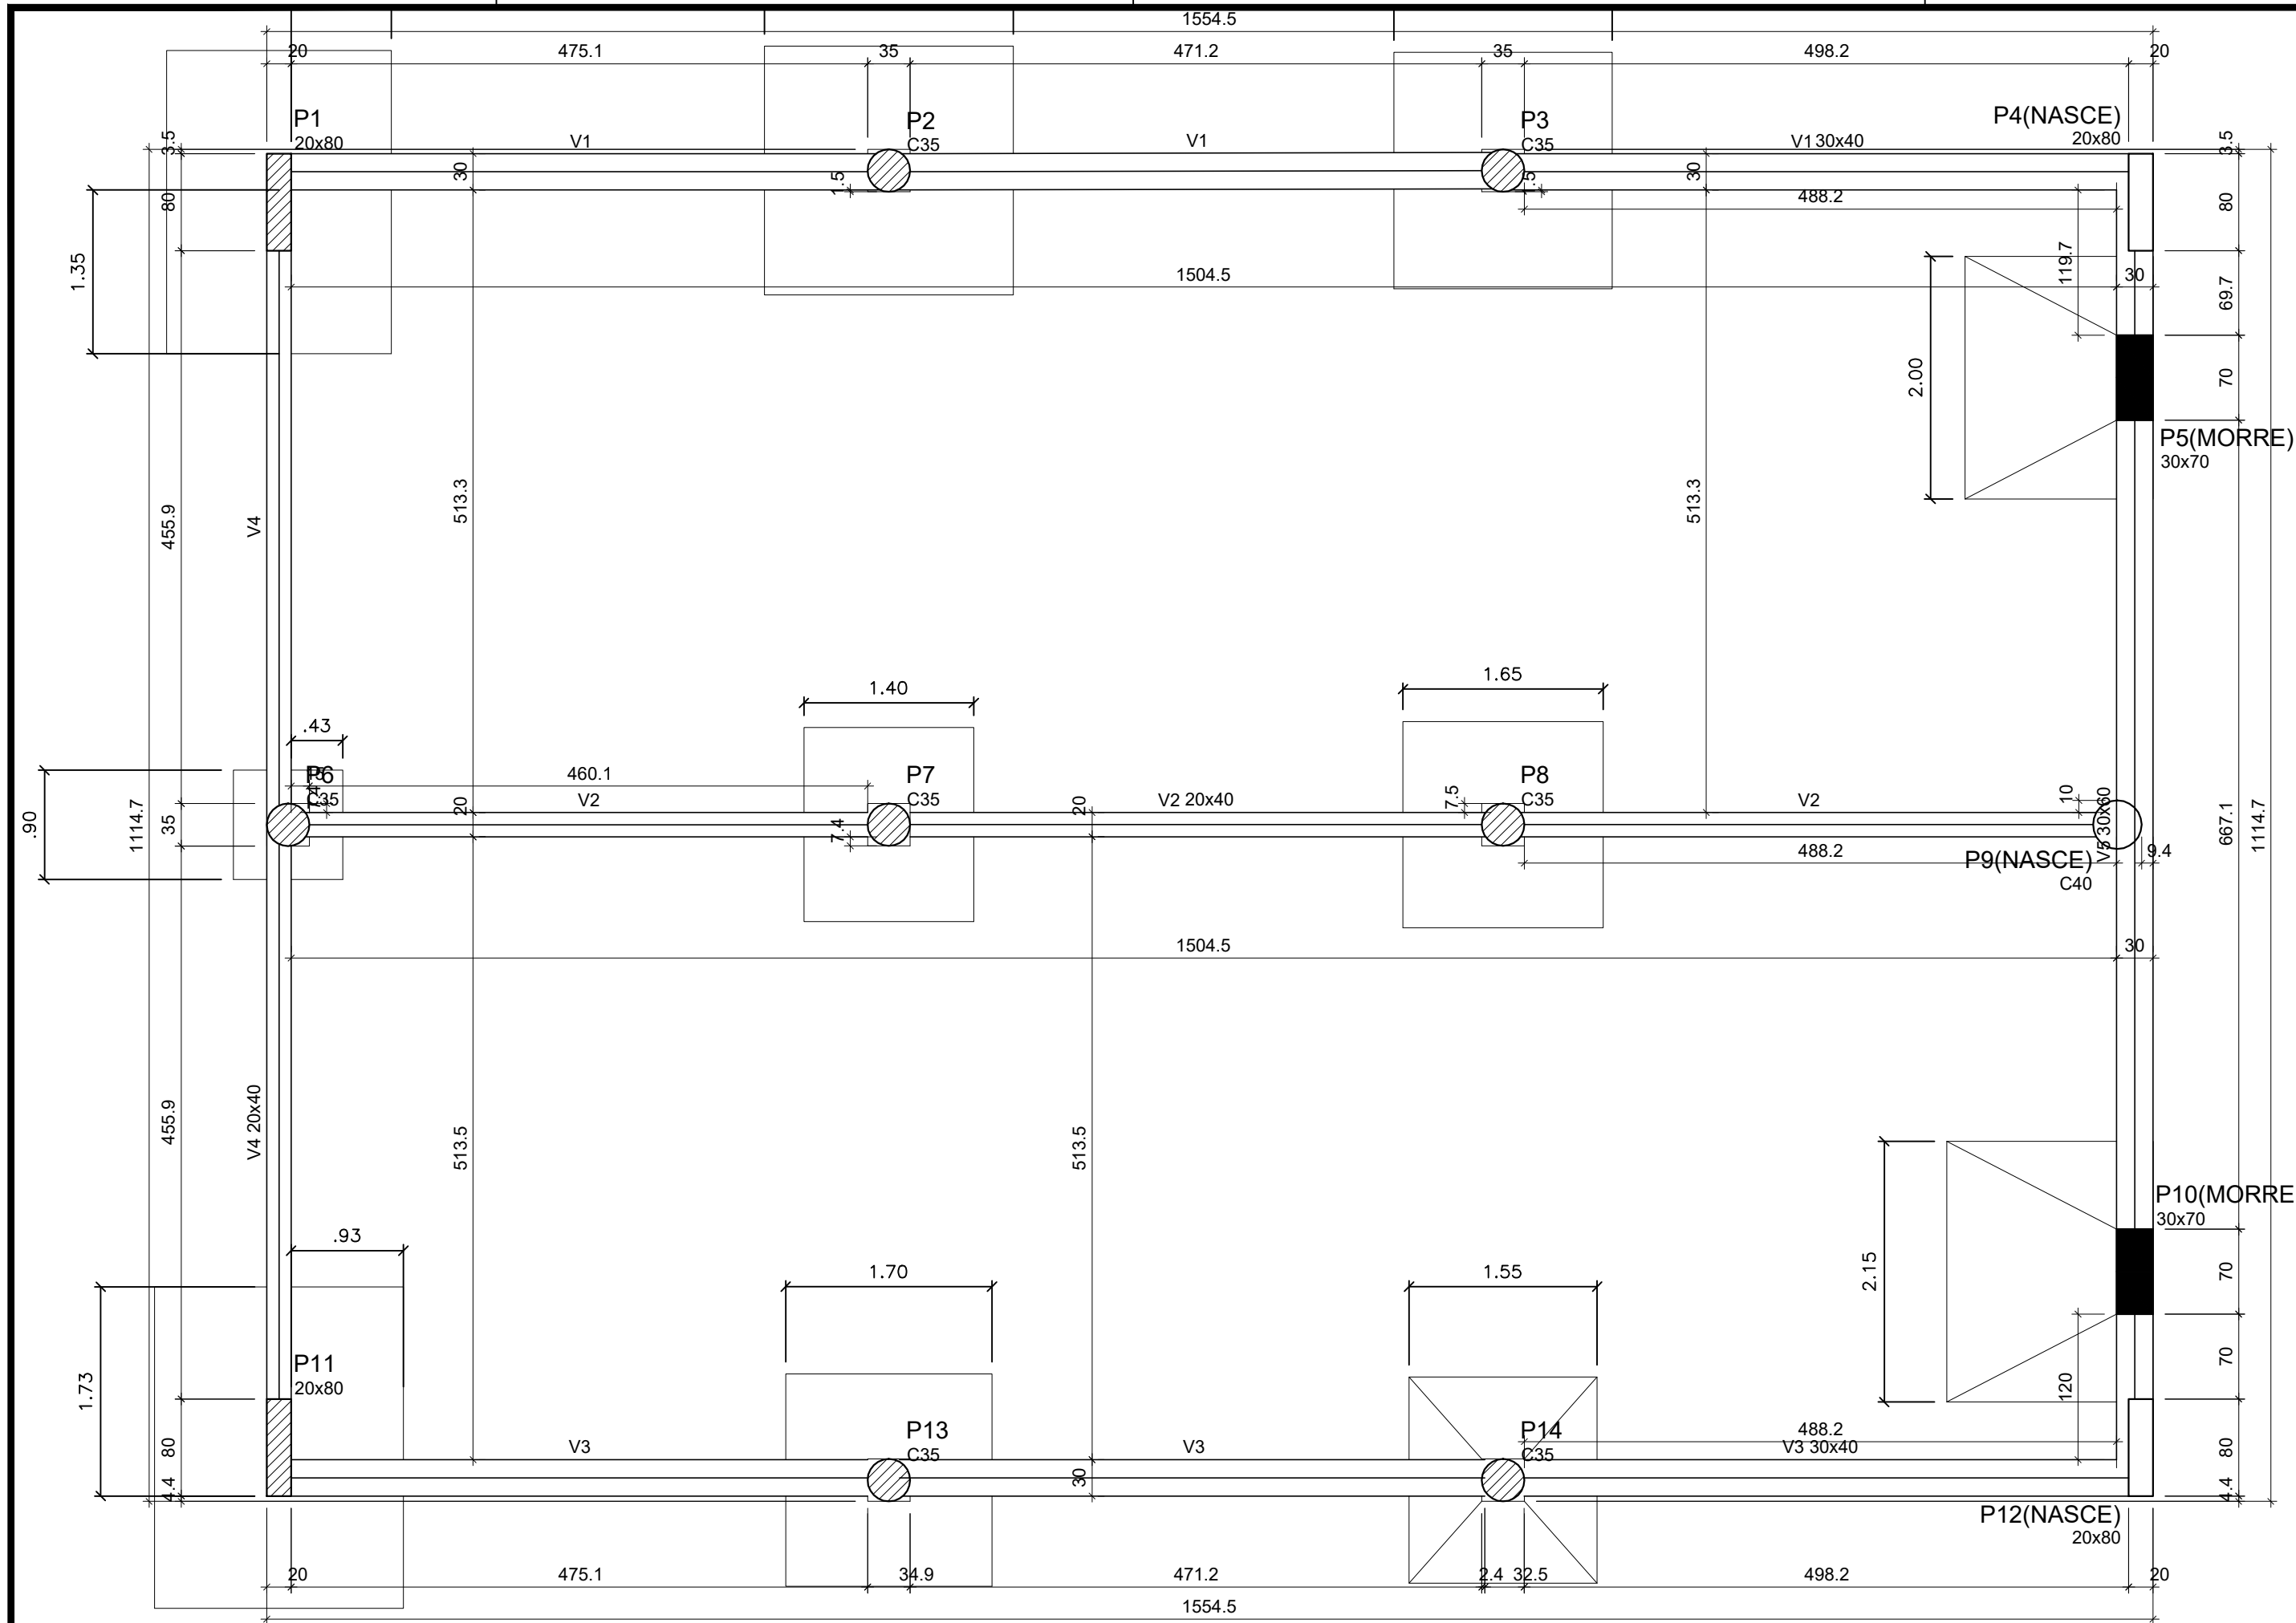

Forma do pavimento FUNDAÇÃO (Nível 0)

Vigas			
Nome	Seção (cm)	Elevação (cm)	Nível (cm)
V1	30x40	0	0
V2	20x40	0	0
V3	30x40	0	0
V4	20x40	0	0
V5	30x60	0	0

Características dos materiais	
fck (kgf/cm²)	Ecs (kgf/cm²)
300	268384

Pilares			
Nome	Seção (cm)	Elevação (cm)	Nível (cm)
P1	20x80	0	0
P2	Circ 35	0	0
P3	Circ 35	0	0
P4	20x80	0	0
P5	30x70	0	0
P6	Circ 35	0	0
P7	Circ 35	0	0
P8	Circ 35	0	0
P9	Circ 40	0	0
P10	30x70	0	0
P11	20x80	0	0
P12	20x80	0	0
P13	Circ 35	0	0
P14	Circ 35	0	0

Legenda dos pilares	
	Pilar que morre
	Pilar que passa
	Pilar que nasce

Legenda das vigas e paredes	
	Viga

Vigas			
Nome	Seção (cm)	Elevação (cm)	Nível (cm)
V201	30x52	34	334
V202	30x52	34	334
V203	20x40	0	300
V204	18x30	60	360
V205	18x30	60	360
V206	18x30	60	360
V207	18x30	60	360
V208	18x30	60	360
V209	18x30	60	360
V210	18x30	60	360
V211	18x30	60	360
V212	18x30	60	360
V213	18x30	60	360
V214	18x30	60	360
V215	18x30	60	360
V216	18x30	60	360
V217	18x30	60	360
V218	18x30	60	360
V219	18x30	60	360
V220	18x30	60	360
V221	18x30	60	360
V222	18x30	60	360
V223	18x30	60	360
V224	18x30	60	360
V225	18x30	60	360
V226	18x30	60	360
V227	18x30	60	360
V228	18x30	60	360
V229	20x40	0	300
V230	18x30	60	360

Características dos materiais	
fck (kgf/cm²)	Ecs (kgf/cm²)
300	268384

Pilares			
Nome	Seção (cm)	Elevação (cm)	Nível (cm)
P1	20x80	0	300
P2	Circ 35	0	300
P3	Circ 35	0	300
P4	20x80	0	300
P6	Circ 35	0	300
P7	Circ 35	0	300
P8	Circ 35	0	300
P9	Circ 40	0	300
P11	20x80	0	300
P12	20x80	0	300
P13	Circ 35	0	300
P14	Circ 35	0	300


Legenda dos pilares	
	Pilar que morre
	Pilar que passa
	Pilar com mudança de seção

Legenda das vigas e paredes	
	Viga

Forma do pavimento TÉRREO (Nível 300)

escala 1:50

EQUIPE TÉCNICA DO DEPLAN:	
ASAFE BONISONI FAGUNDES - ENGENHEIRO CIVIL - CREA 216663	CARLLA VOLPATTO - ARQUITETA E URBANISTA - CAU A228360-2
FABIANA KENA DE AVILA - ARQUITETA E URBANISTA - CAU A91788-0	JESUN RICOTTO CARREGGIANI - ARQUITETO E URBANISTA - CAU A48310-4
MARIA OLIVEIRA - ARQUITETA E URBANISTA - CAU 67121-5	PEDRO NUNES SANT'ANNA - CREA 50119976-1
RENATO TREVISAN DUARTE - ENGENHEIRO CIVIL - CREA 57182-0	

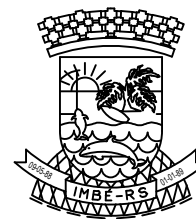

ESTADO DO RIO GRANDE DO SUL
PREFEITURA MUNICIPAL DE IMBÉ
AVENIDA PARAGUASSU, 1043 - CENTRO - CEP 95.625-000 - IMBÉ - RS
FONE: 51 3627.2655 - FAX: 51 3627.8200

OBRA:
EMEI VÓ ROSA
PROJETO ESTRUTURAL - AMPLIAÇÃO
ENDEREÇO: RUA WILSON DE SOUZA, 88 - BARRIO NOVA INDEPENDÊNCIA - IMBÉ/RS

ADMINISTRAÇÃO
2021/2024

SECRETARIA MUNICIPAL DE FINANÇAS E PLANEJAMENTO ESTRATÉGICO

DEPLAN
deplan@imbe.rs.gov.br

MARIA DAS GRAÇAS S. DE MATOS
SECRETARIA MUNICIPAL DE FINANÇAS E PLANEJAMENTO ESTRATÉGICO
PORTARIA 999/2024

ASAFE BONISONI FAGUNDES
ENGENHEIRO CIVIL
CREA RS- 216663
PORTARIA 296/2018

CARLLA PORTAL VOLPATTO
ARQUITETA E URBANISTA
CAU A228360-2
PORTARIA 1.258/2022

PROJETO:
PLANTA DE FORMAS DAS FUNDAÇÕES E TÉRREO
ESTRUTURA DO PÁTIO COBERTO

DESENHO: ABF

ESCALA: 1/50

DATA: ABR/2024

ÁREA: 186,34m²

PRANCHA: E02