


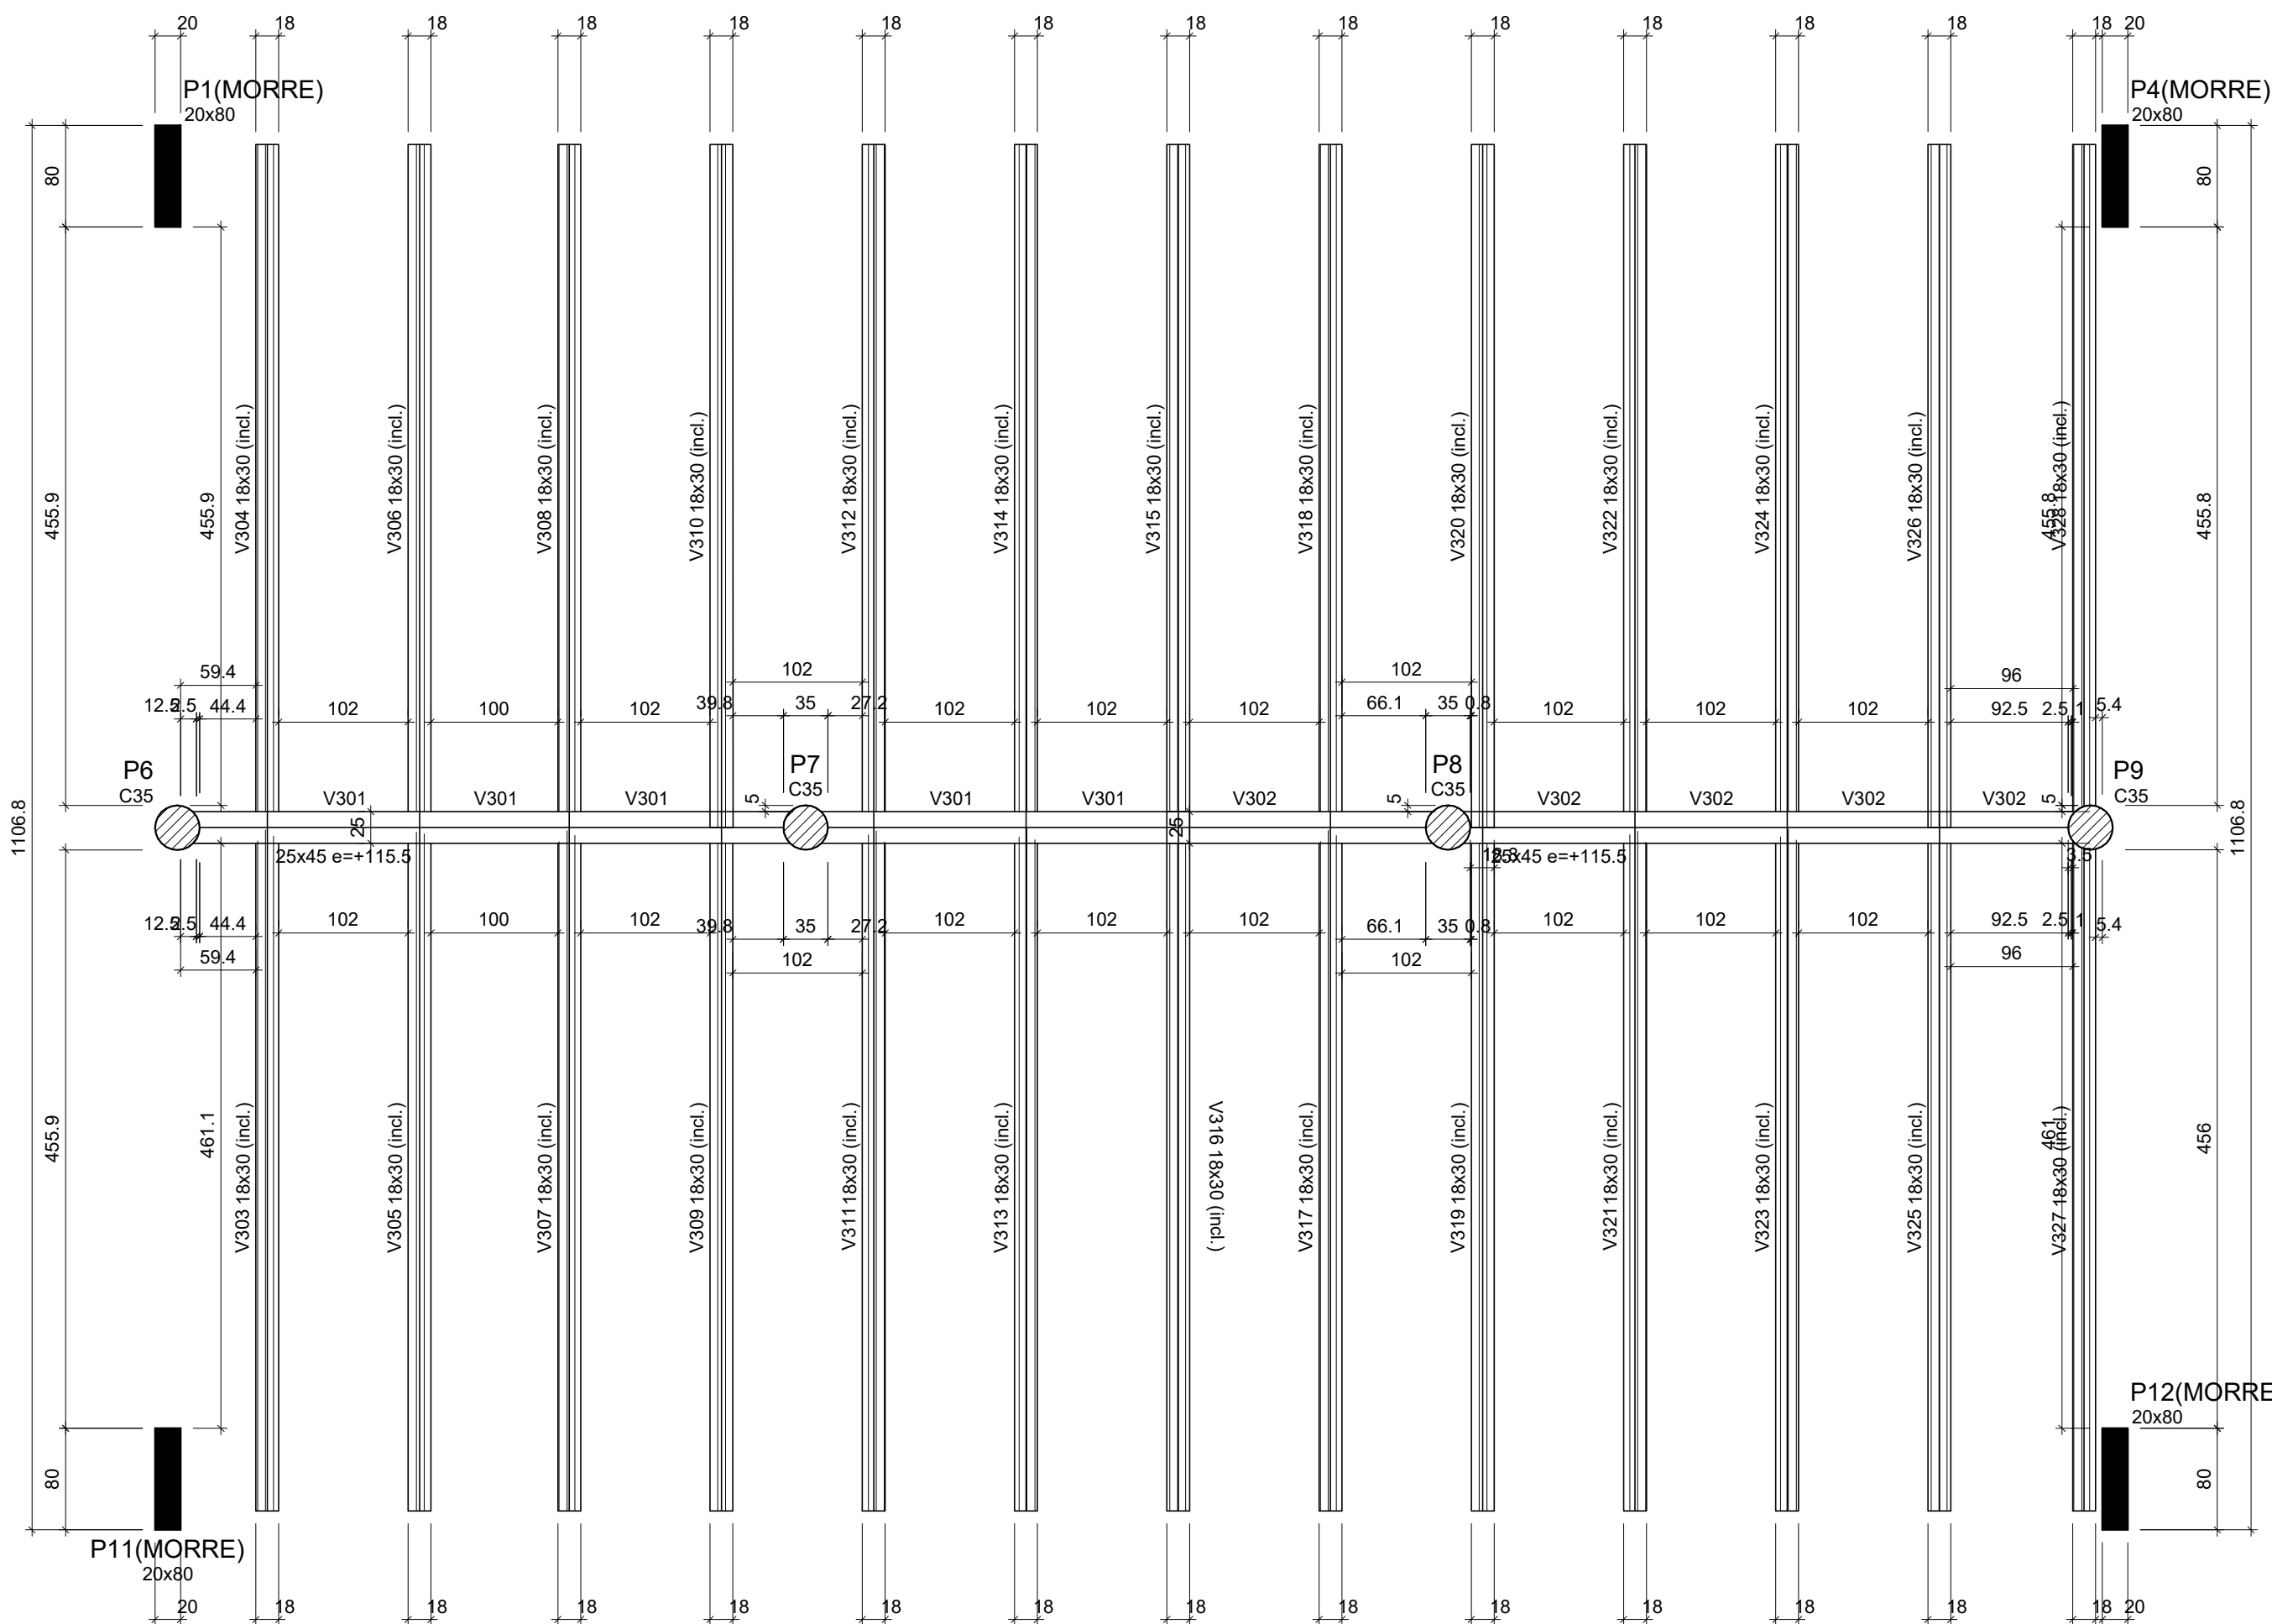

Forma do pavimento PÓRTICO (Nível 463)
escala 1:50

Vigas		
Nome	Seção (cm)	Nível (cm)
V301	25x45	115.5
V302	25x45	115.5
V303	18x30	111.5 / -103
V304	18x30	111.5 / -103
Características dos materiais	
fck (kgf/cm²)	Ecs (kgf/cm²)
300	268384

Pilares			
Nome	Seção (cm)	Elevação (cm)	Nível (cm)
P1	20x80	0	463
P4	20x80	0	463
P6	Circ 35	0	463
P7	Circ 35	0	463
P8	Circ 35	0	463
P9	Circ 35	0	463
P11	20x80	0	463
P12	20x80	0	463

Legenda dos pilares	
	Pilar que morre
	Pilar que passa
	Pilar com mudança de seção

Legenda das vigas e paredes	
	Viga
	Viga inclinada


Vigas			
Nome	Seção (cm)	Elevação (cm)	Nível (cm)
V401	35x110	0	628.5
V402	20x110	0 / -165.5	628.5 / 463
V403	20x110	0 / -165.5	628.5 / 463
V404	20x110	-165.5 / 0	463 / 628.5
V405	20x110	0 / -165.5	628.5 / 463

Características dos materiais	
fck (kgf/cm²)	Ecs (kgf/cm²)
300	268384

Pilares			
Nome	Seção (cm)	Elevação (cm)	Nível (cm)
P6	Circ 30	0	628.5
P7	Circ 35	-54	574.5
P8	Circ 35	-54	574.5
P9	Circ 30	0	628.5

Legenda dos pilares	
	Pilar que morre

Legenda das vigas e paredes	
	Viga
	Viga inclinada

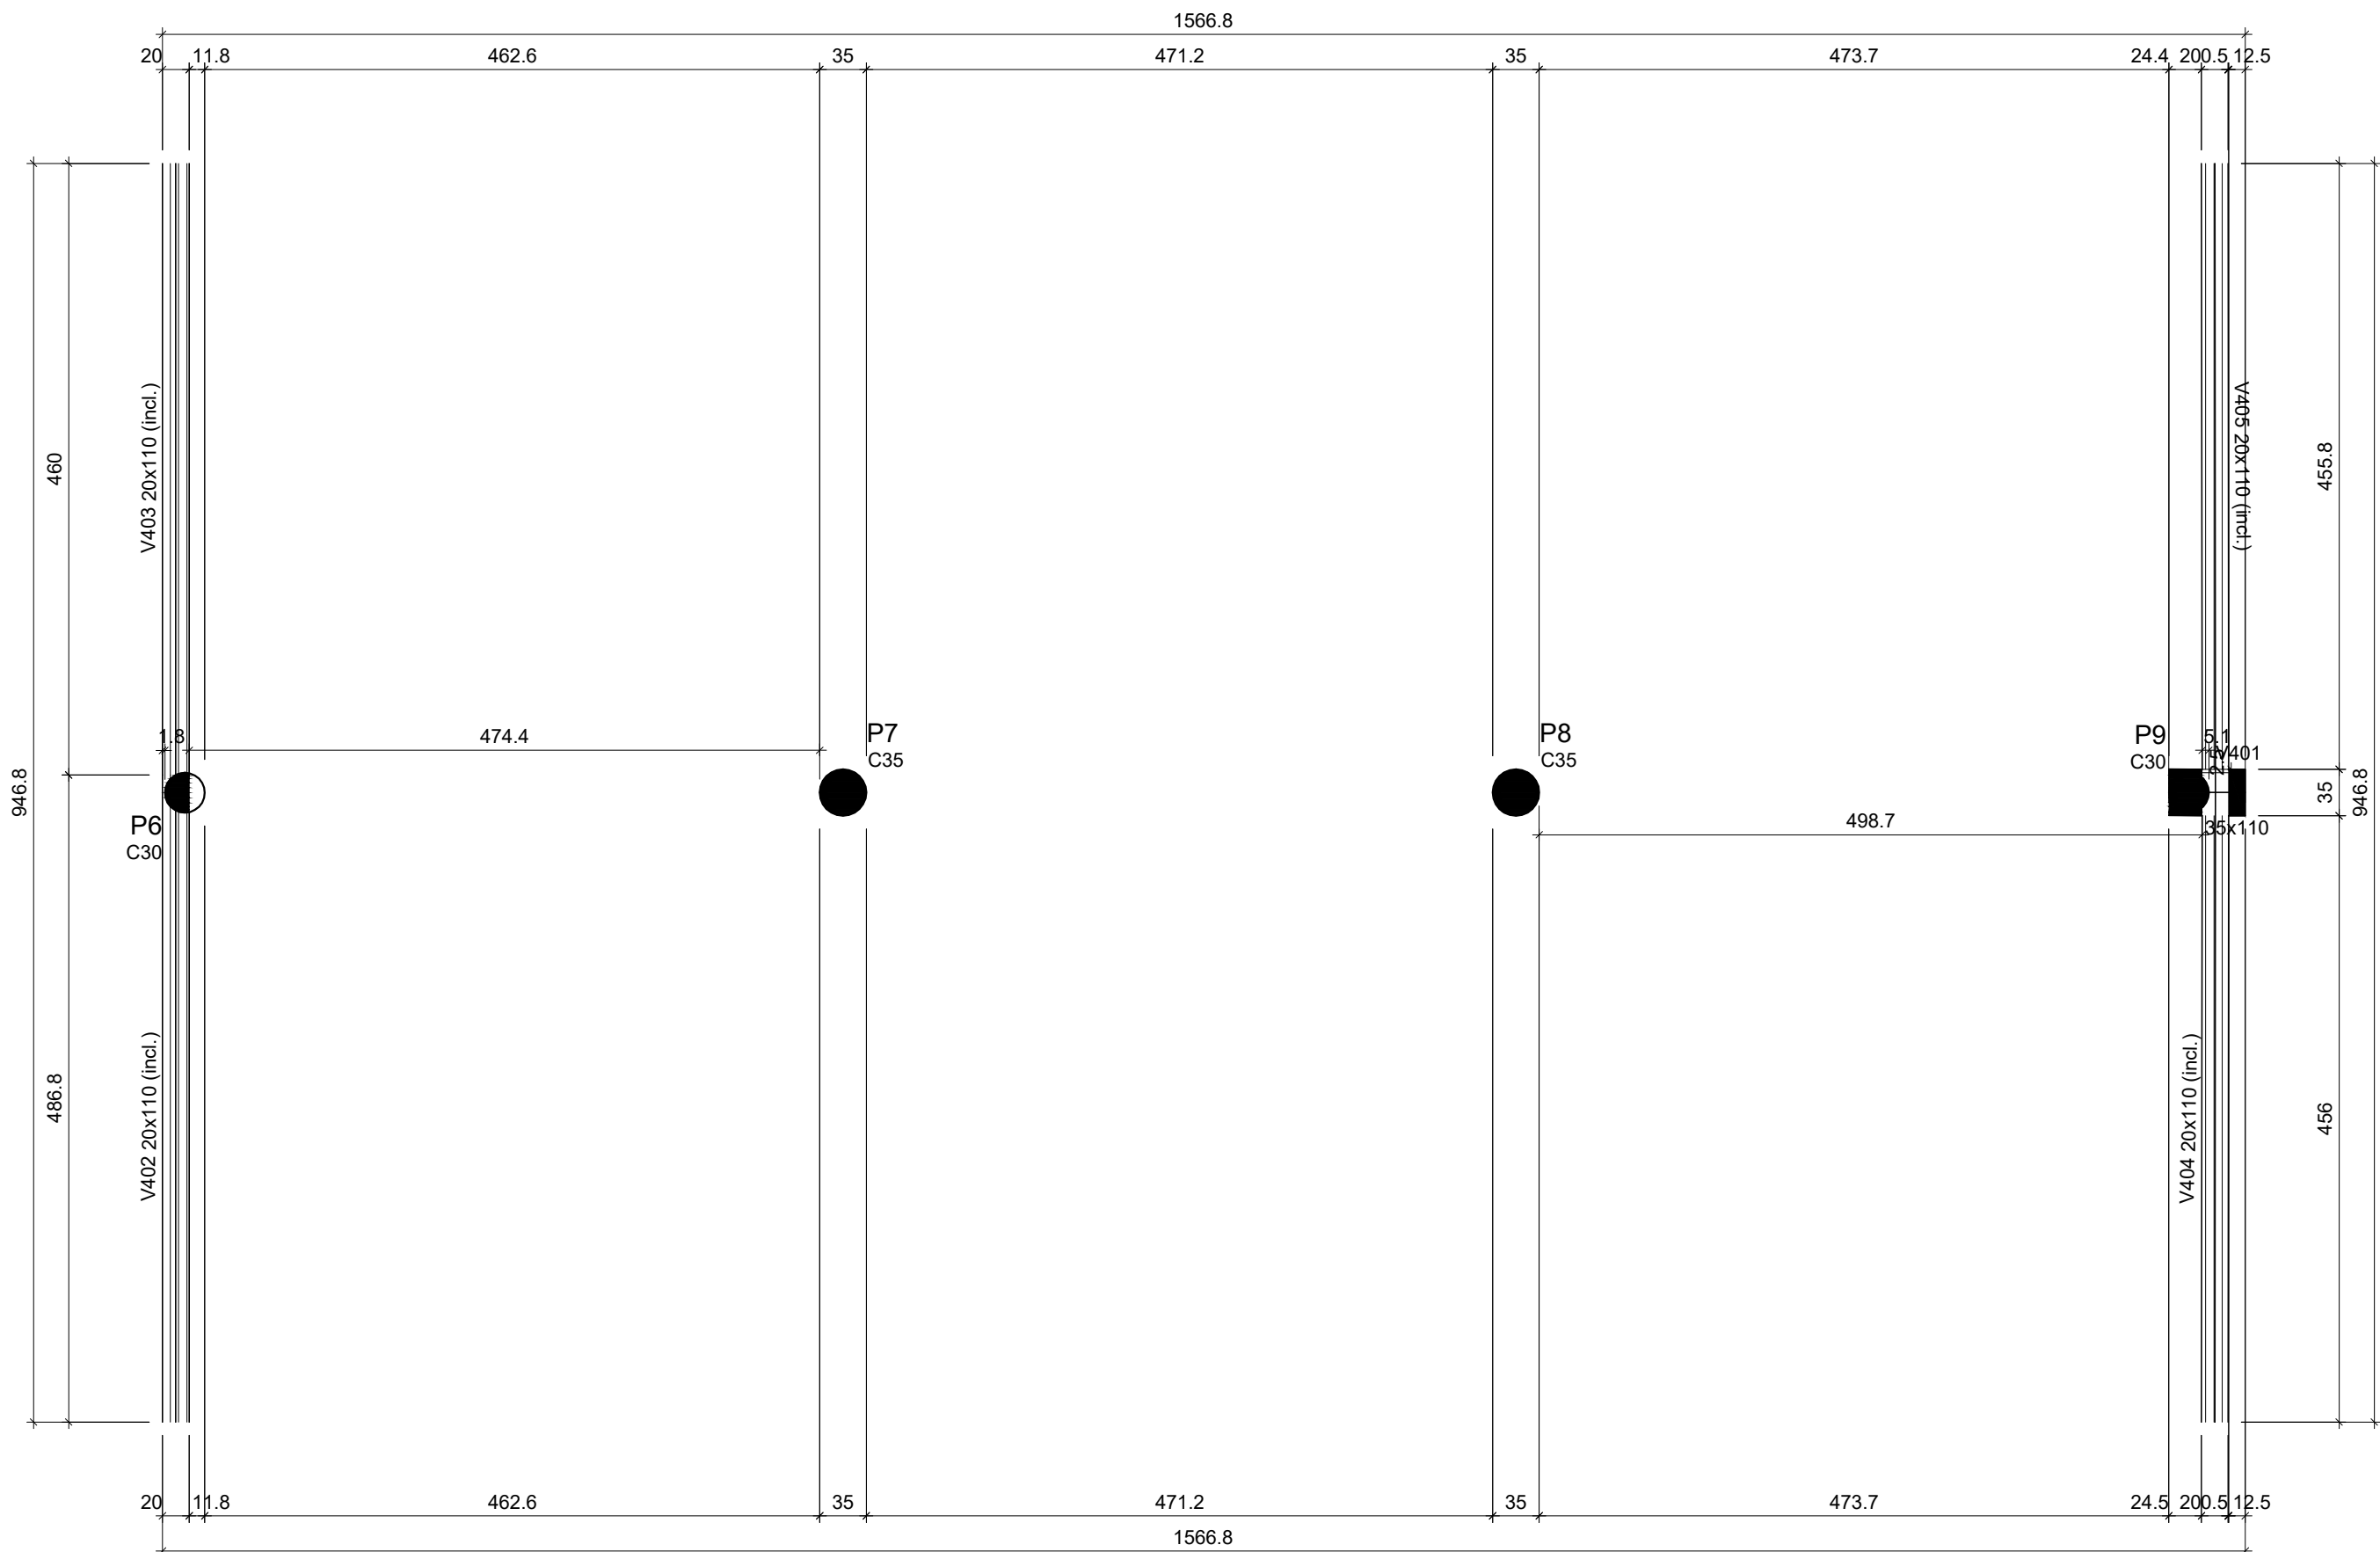

Forma do pavimento CUMEEIRA (Nível 628.50)
escala 1:50

EQUIPE TÉCNICA DO DEPLAN:	
ASAFE BONISONI FAGUNDES - ENGENHEIRO CIVIL - CREA 216663	CARLLA VOLPATTO - ARQUITETA E URBANISTA - CAU A228360-2
FABIANA KENA DE AVILA - ARQUITETA E URBANISTA - CAU A91788-0	JESUN RICOTTO CARREGGIANI - ARQUITETO E URBANISTA - CAU A48310-4
MARIA OLIVEIRA - ARQUITETA E URBANISTA - CAU 67121-5	PEDRO NUNES SANT'ANNA - CREA 56119976-1
RENATO TREVISAN DUARTE - ENGENHEIRO CIVIL - CREA 57182-0	



ESTADO DO RIO GRANDE DO SUL
PREFEITURA MUNICIPAL DE IMBÉ
AVENIDA PARAGUASSU, 1043 - CENTRO - CEP 95.625-000 - IMBÉ - RS
FONE: 51 3627.2655 - FAX: 51 3627.8200

OBRA:
EMEI VÓ ROSA
PROJETO ESTRUTURAL - AMPLIAÇÃO
ENDEREÇO: RUA WILSON DE AGUIAR, 38 - BARRIO NOVA INDEPENDÊNCIA

ADMINISTRAÇÃO
2021/2024

SECRETARIA MUNICIPAL DE FINANÇAS E PLANEJAMENTO ESTRATÉGICO

DEPLAN

deplan@imbe.rs.gov.br

MARIA DAS GRAÇAS S. DE MATOS
SECRETÁRIA MUNICIPAL DE FINANÇAS E PLANEJAMENTO ESTRATÉGICO
PORTARIA 999/2024

ASAFE BONISONI FAGUNDES
ENGENHEIRO CIVIL
CREA RS- 216663
PORTARIA 298/2018

CARLLA PORTAL VOLPATTO
ARQUITETA E URBANISTA
CAU A228360-2
PORTARIA 1.258/2022

PROJETO:
PLANTA DE FORMAS DOS NÍVEIS DE COBERTURA ESTRUCTURA DO PATIO COBERTO

DESENHO: ABF

ESCALA: 1/50

DATA: ABR/2024

AREA: 186,34m²

PRANCHIA: E06