
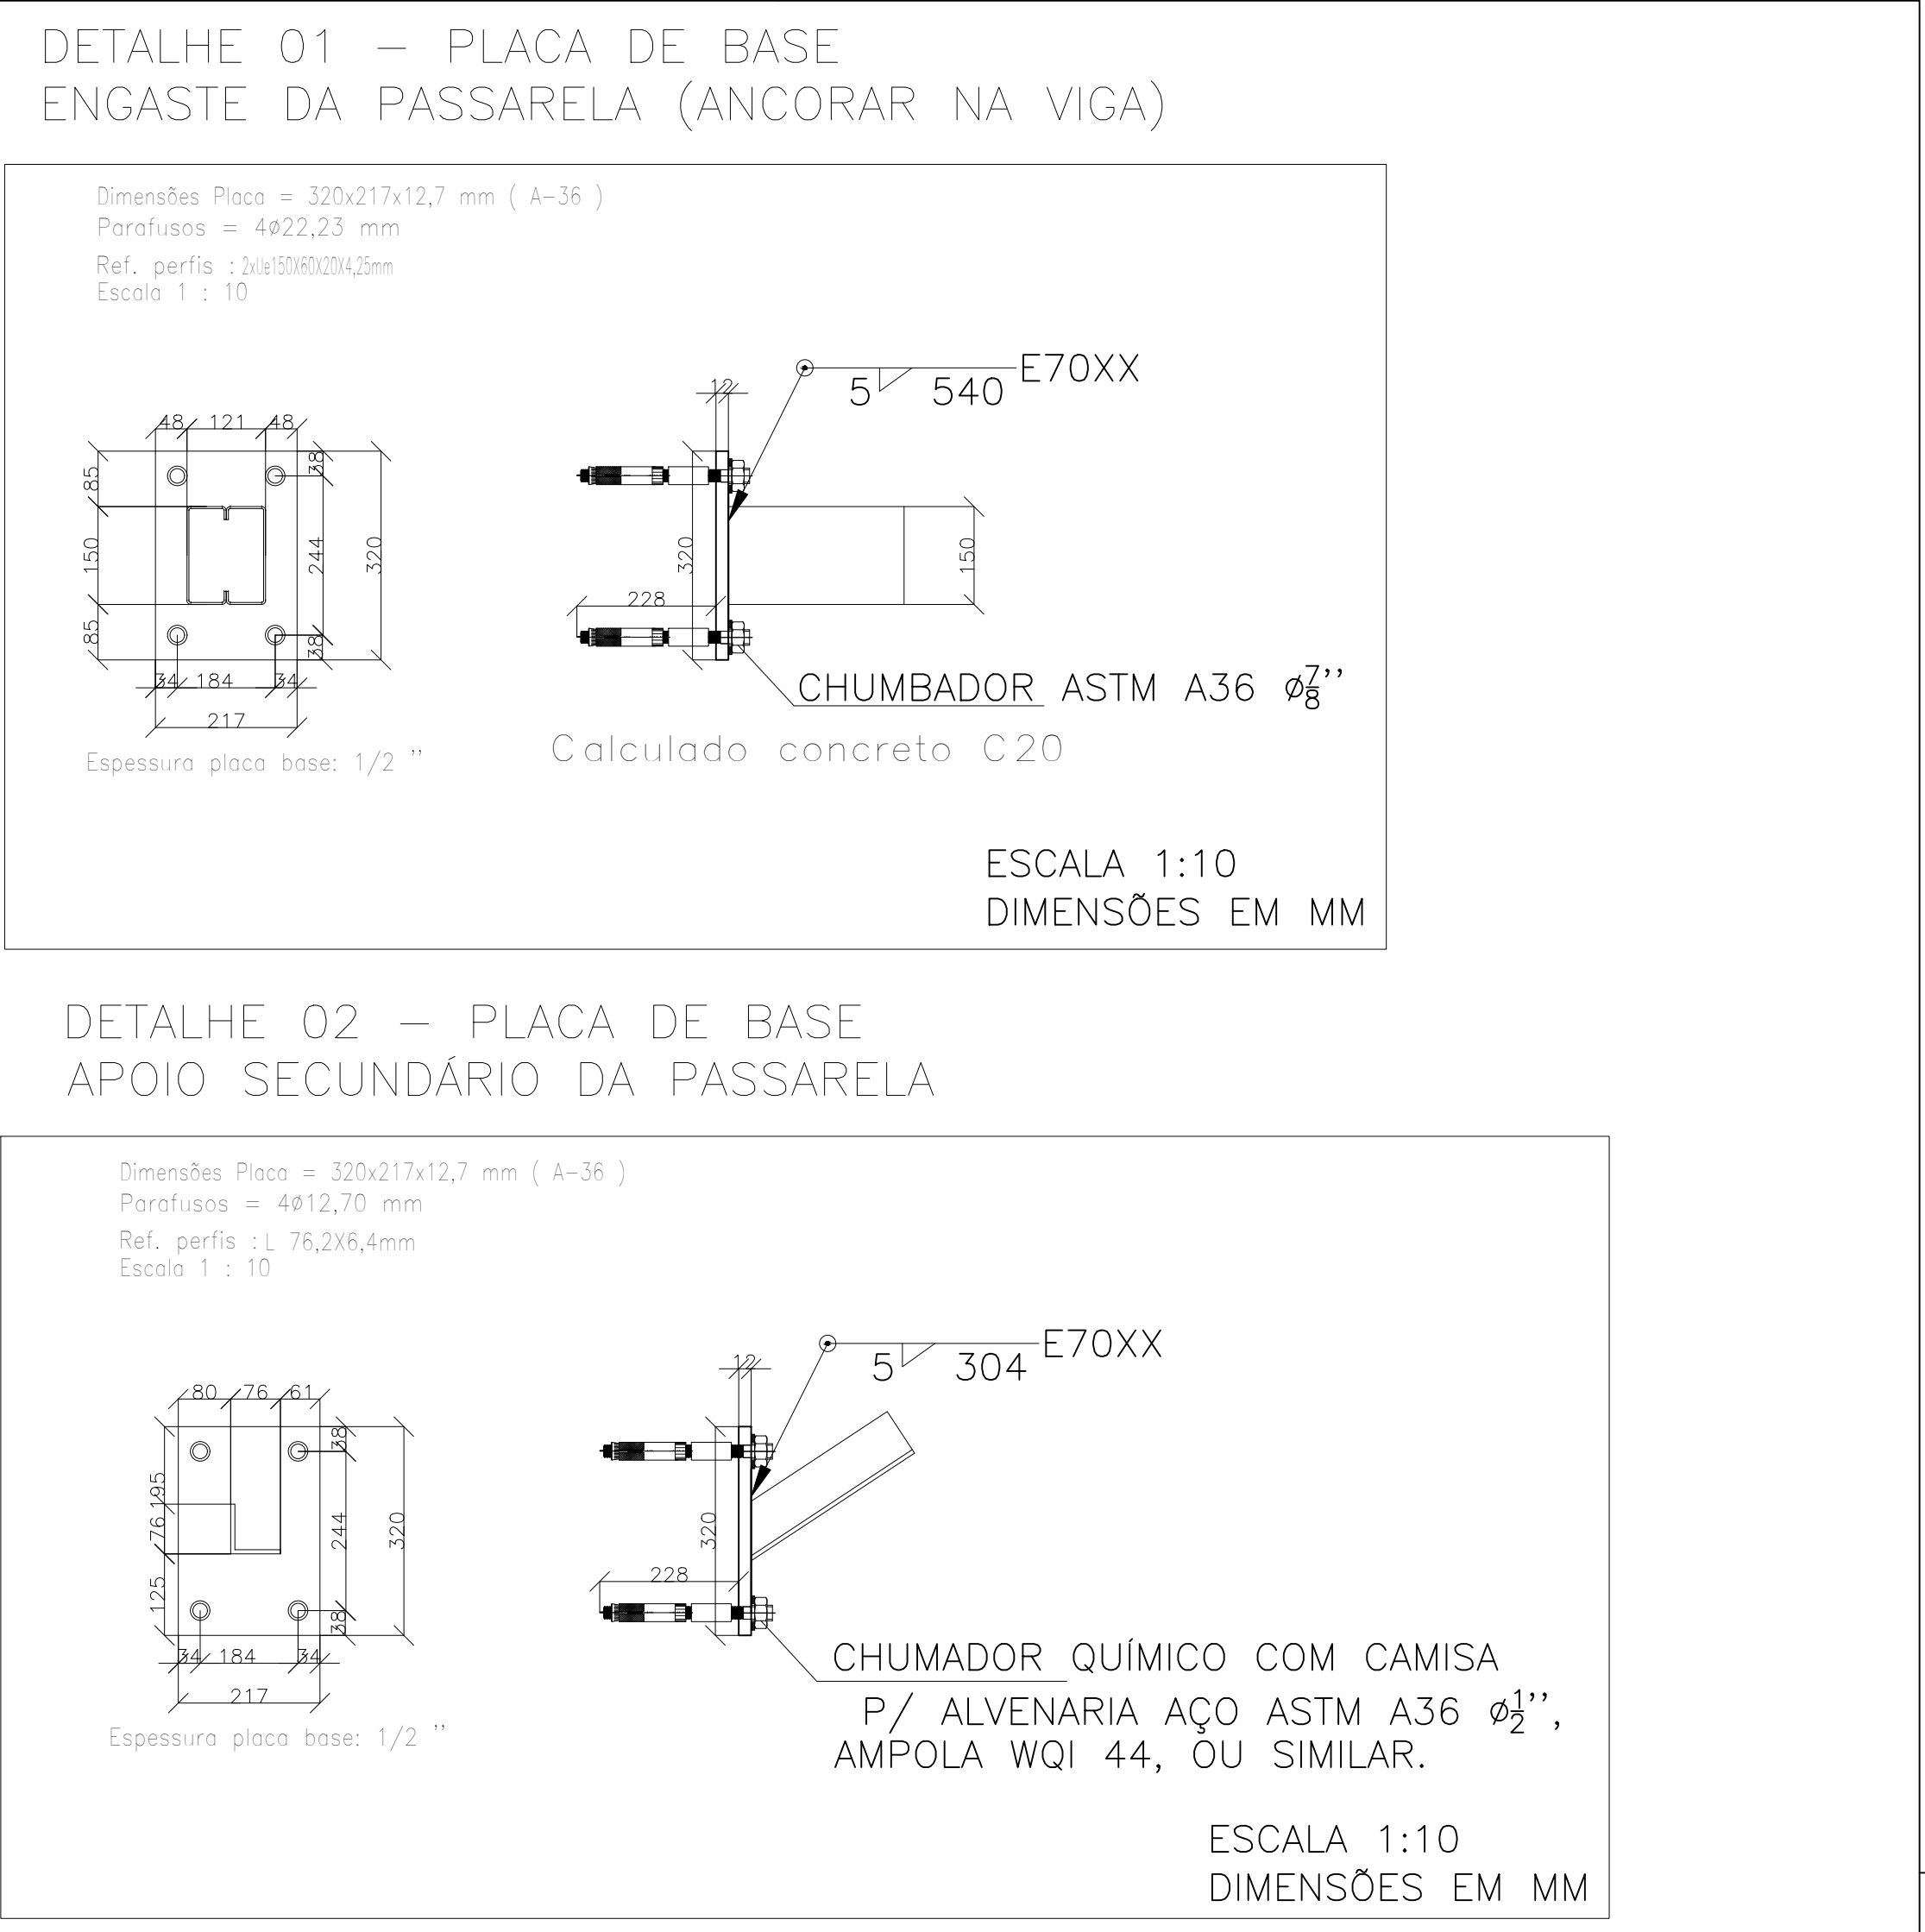
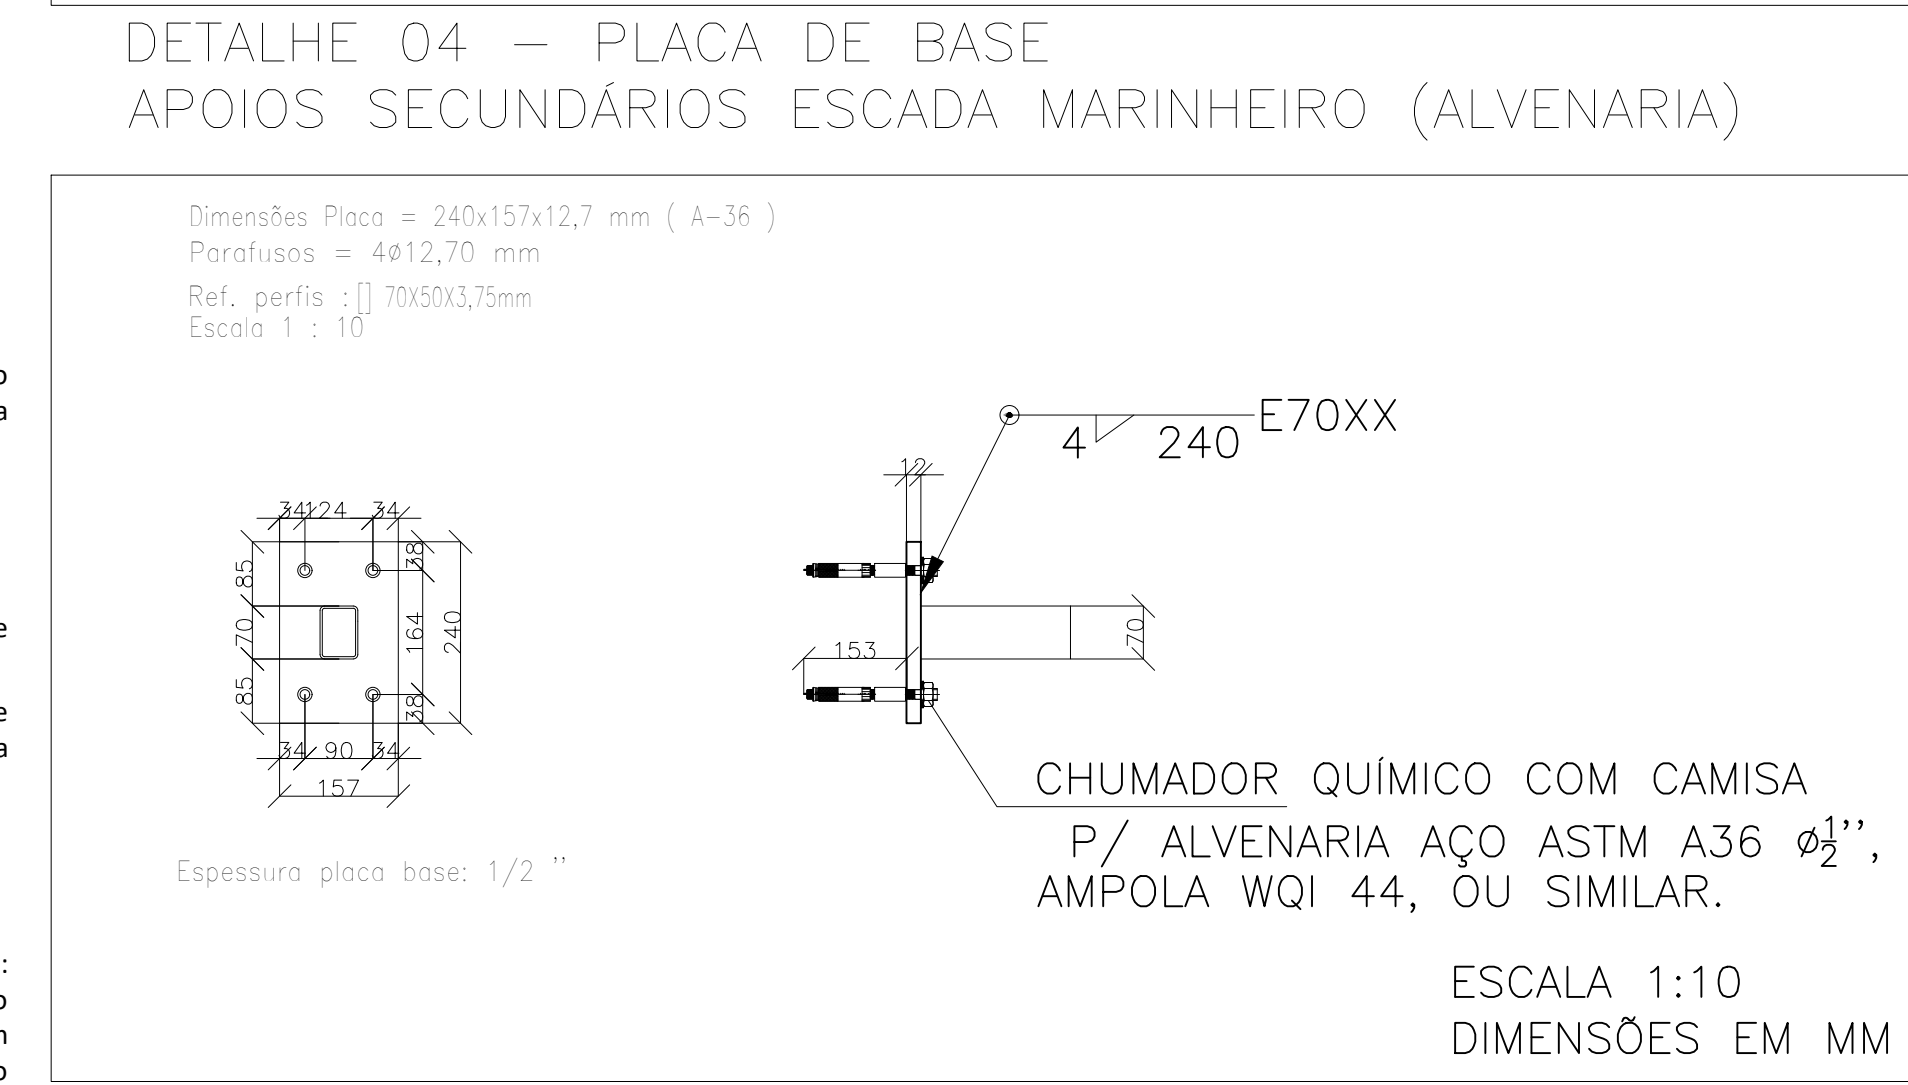
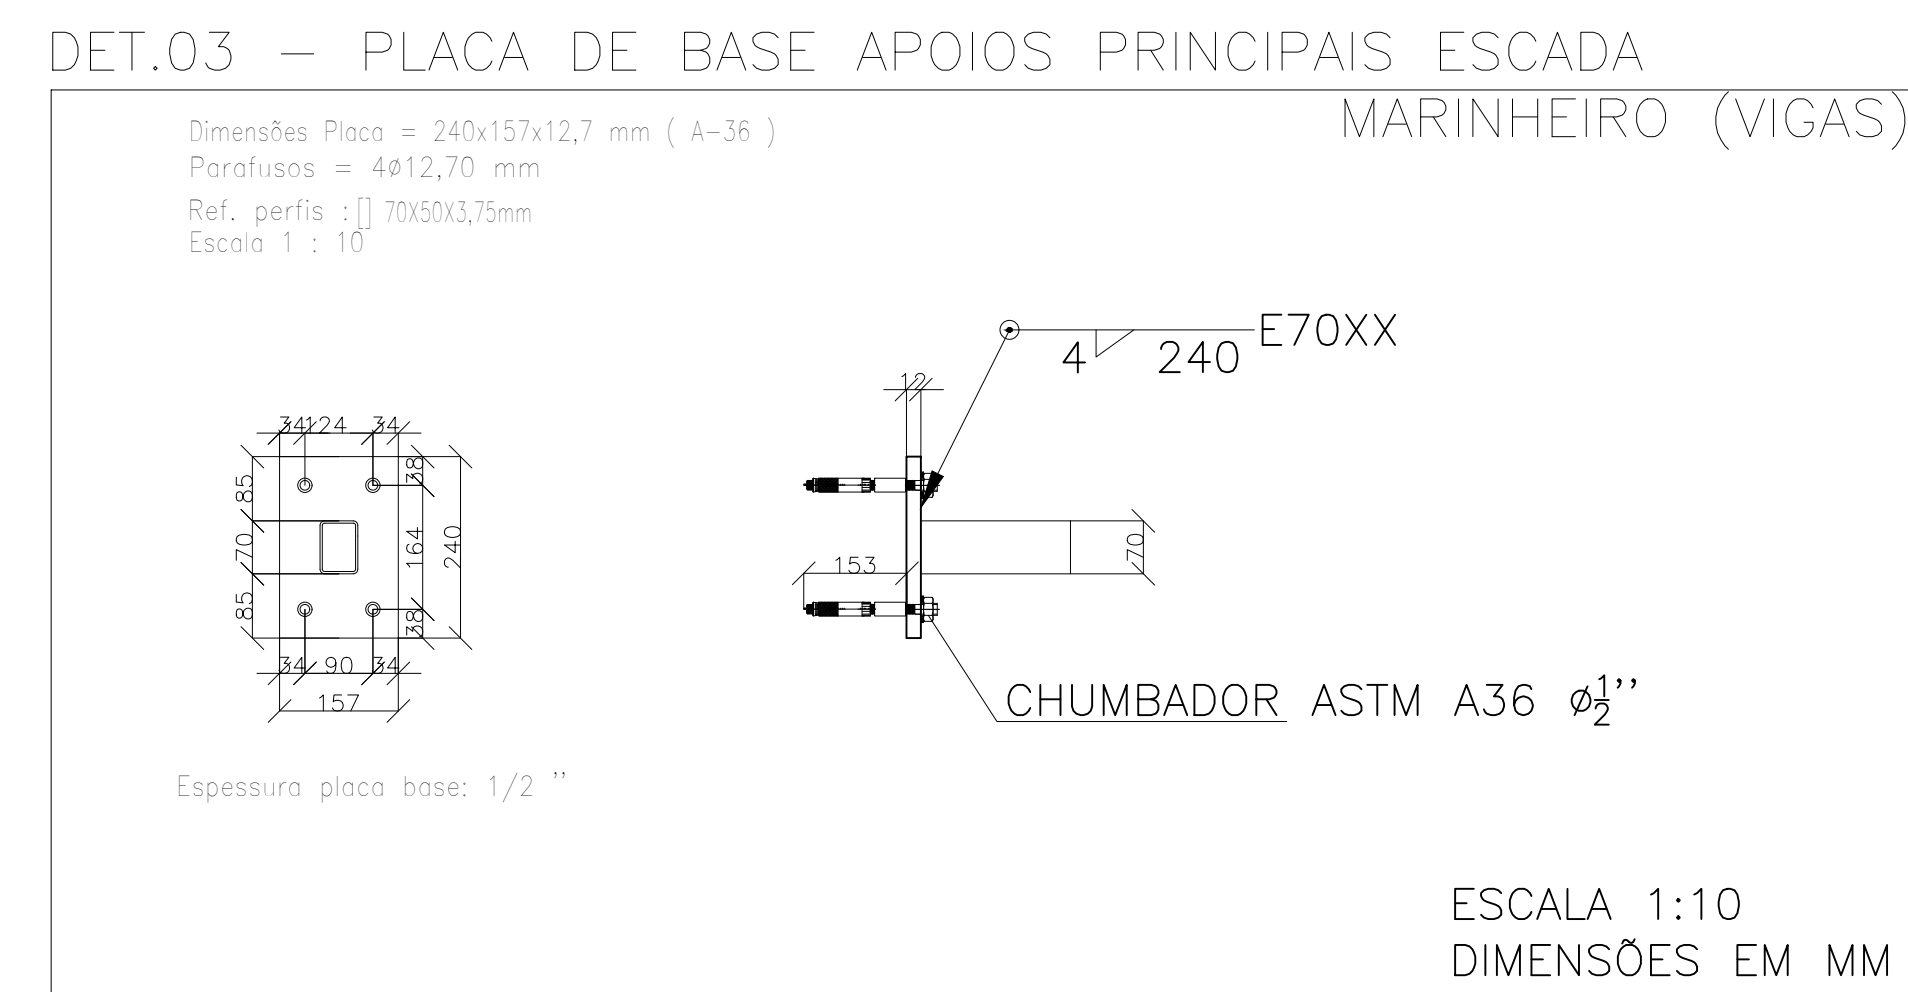
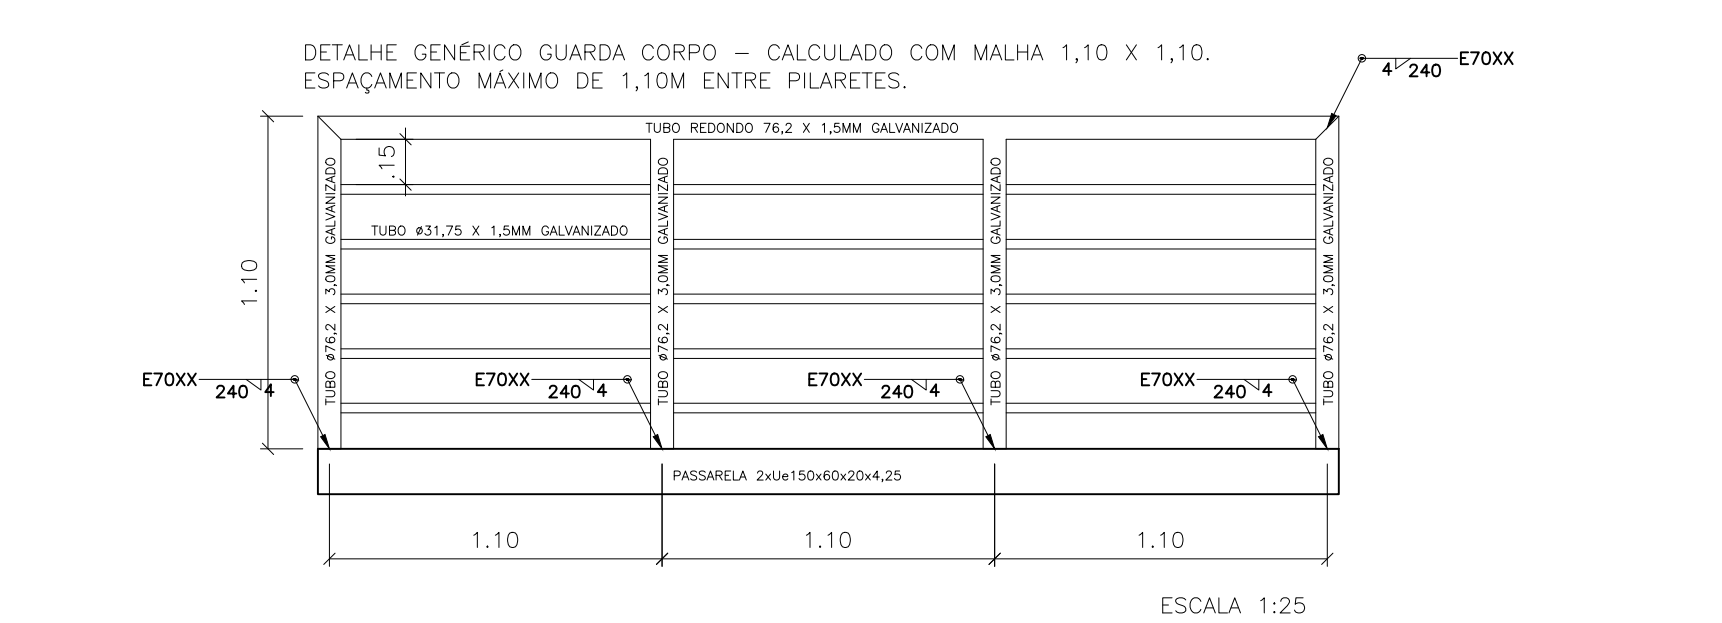
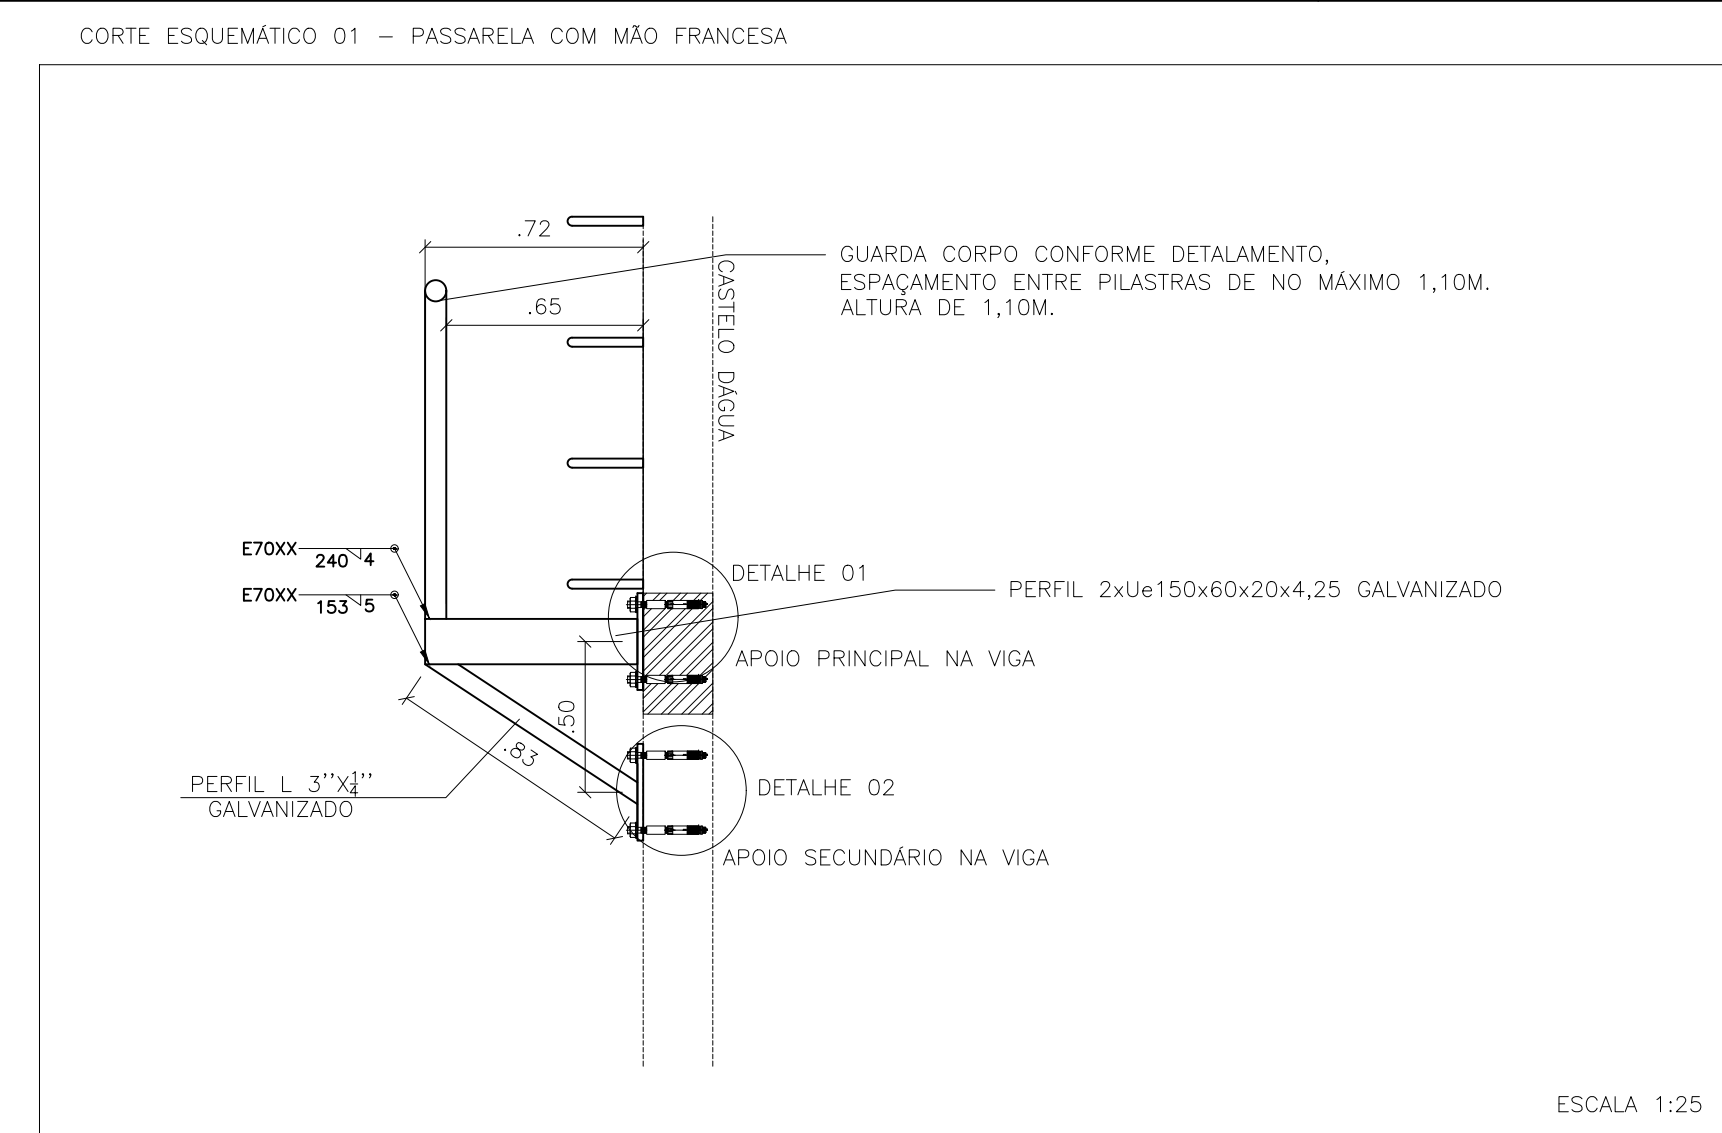
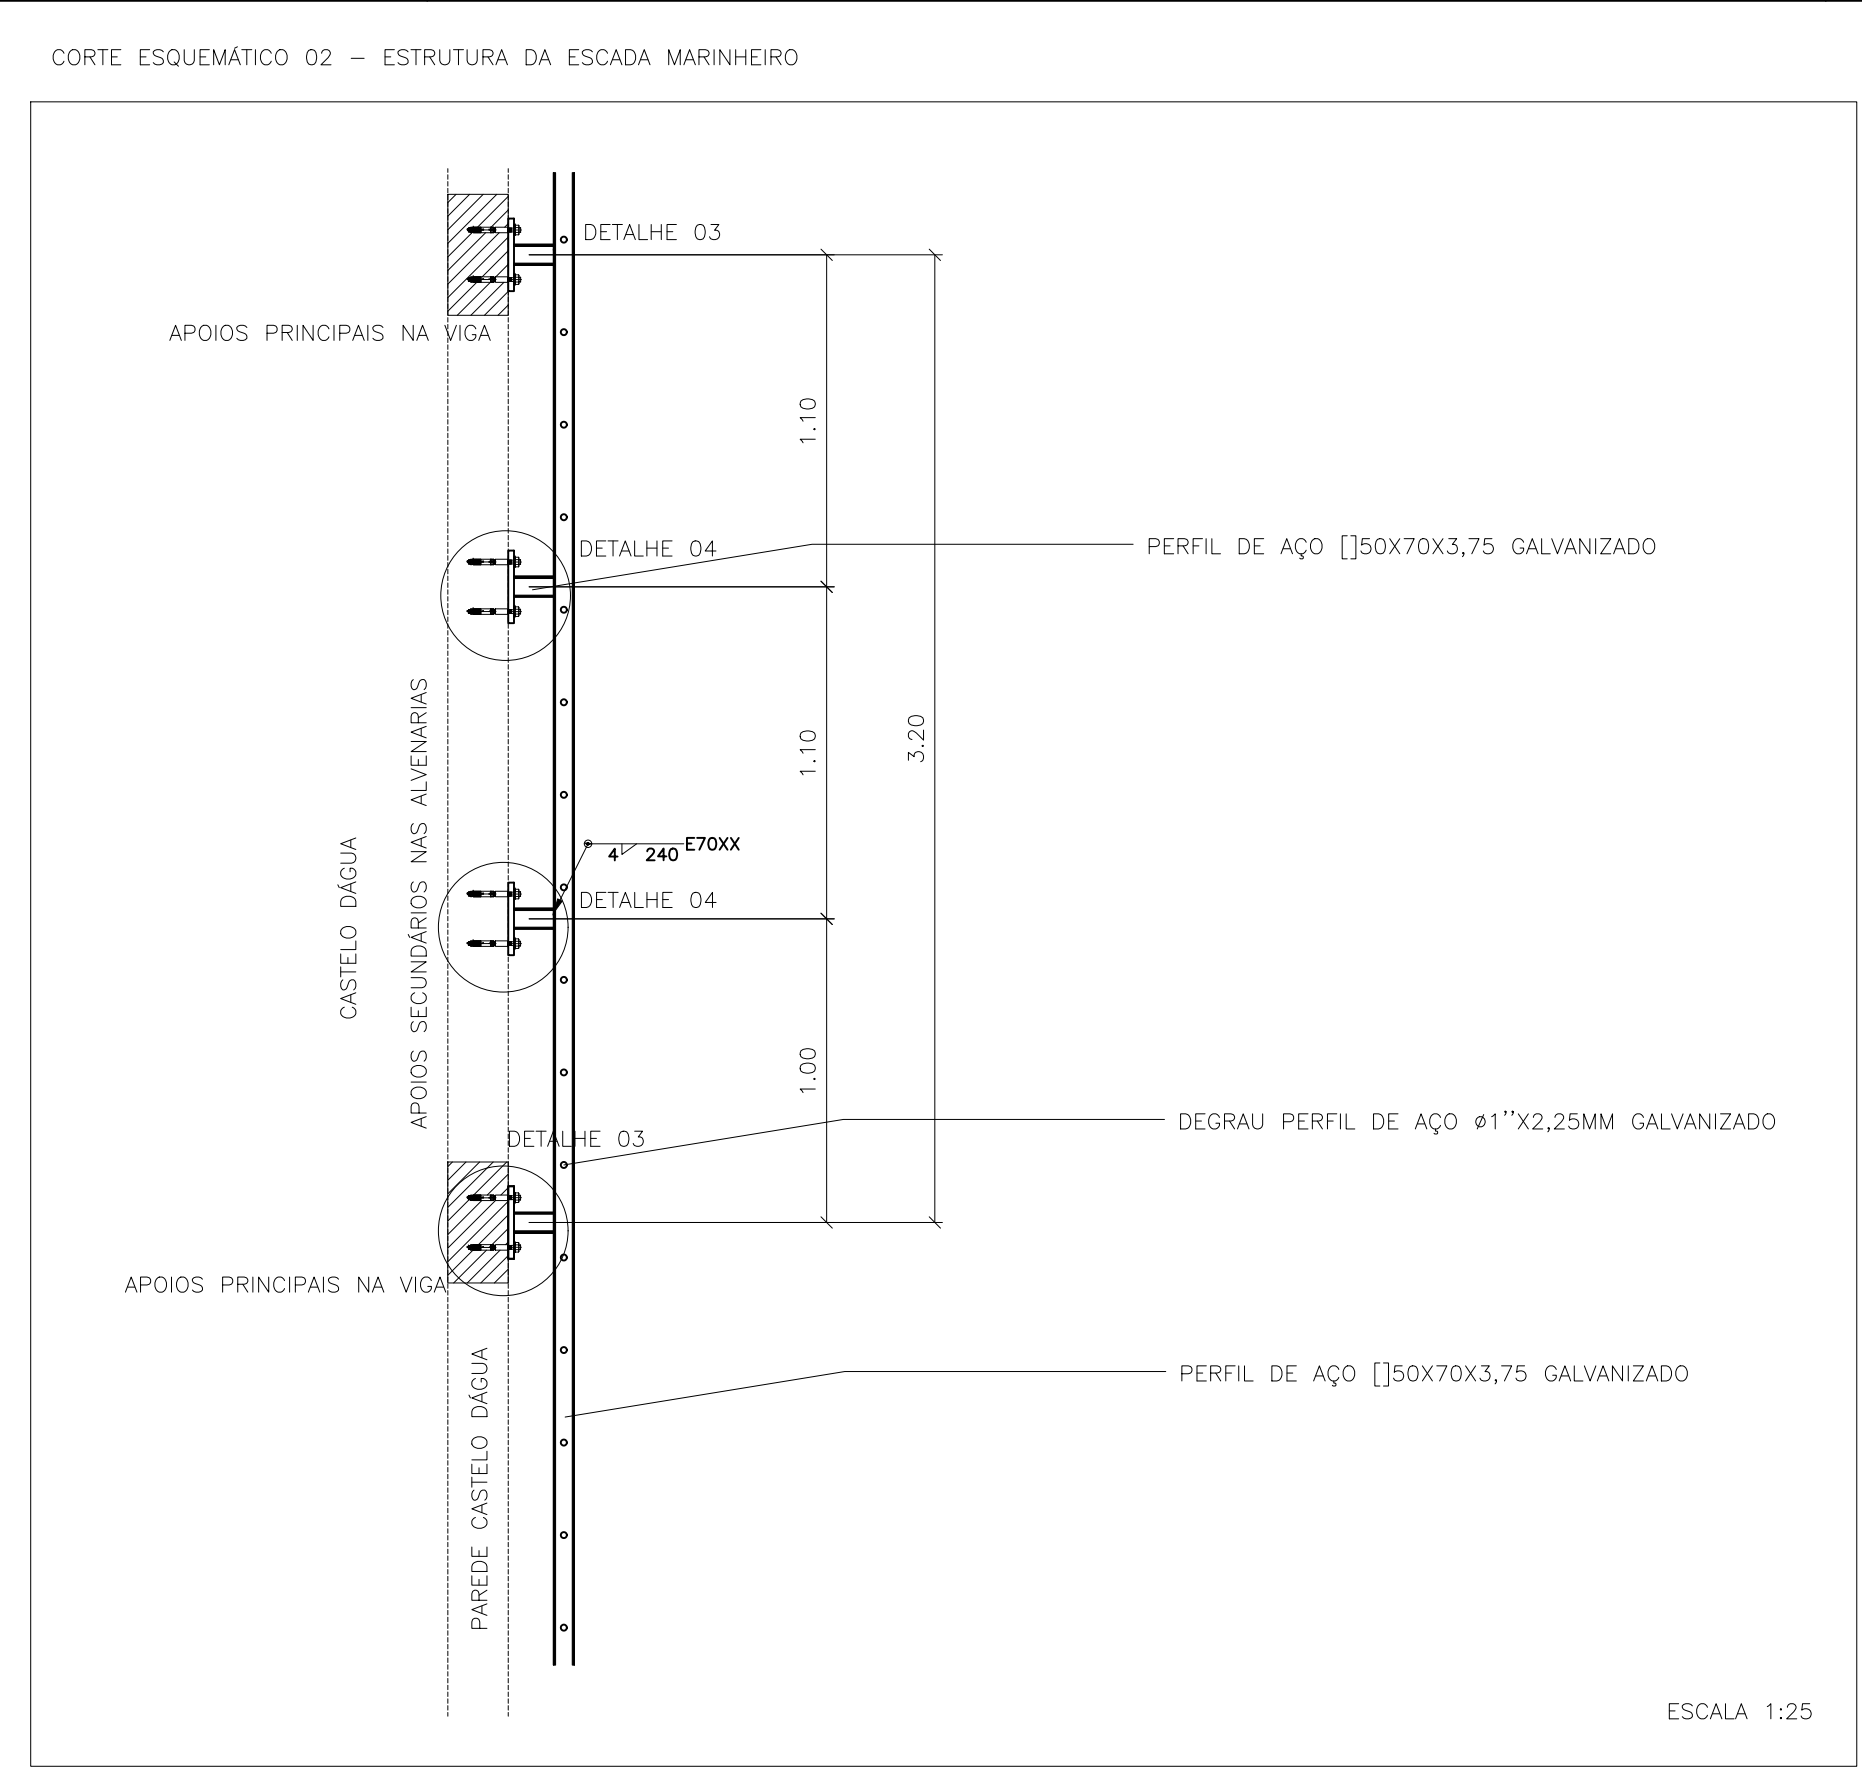
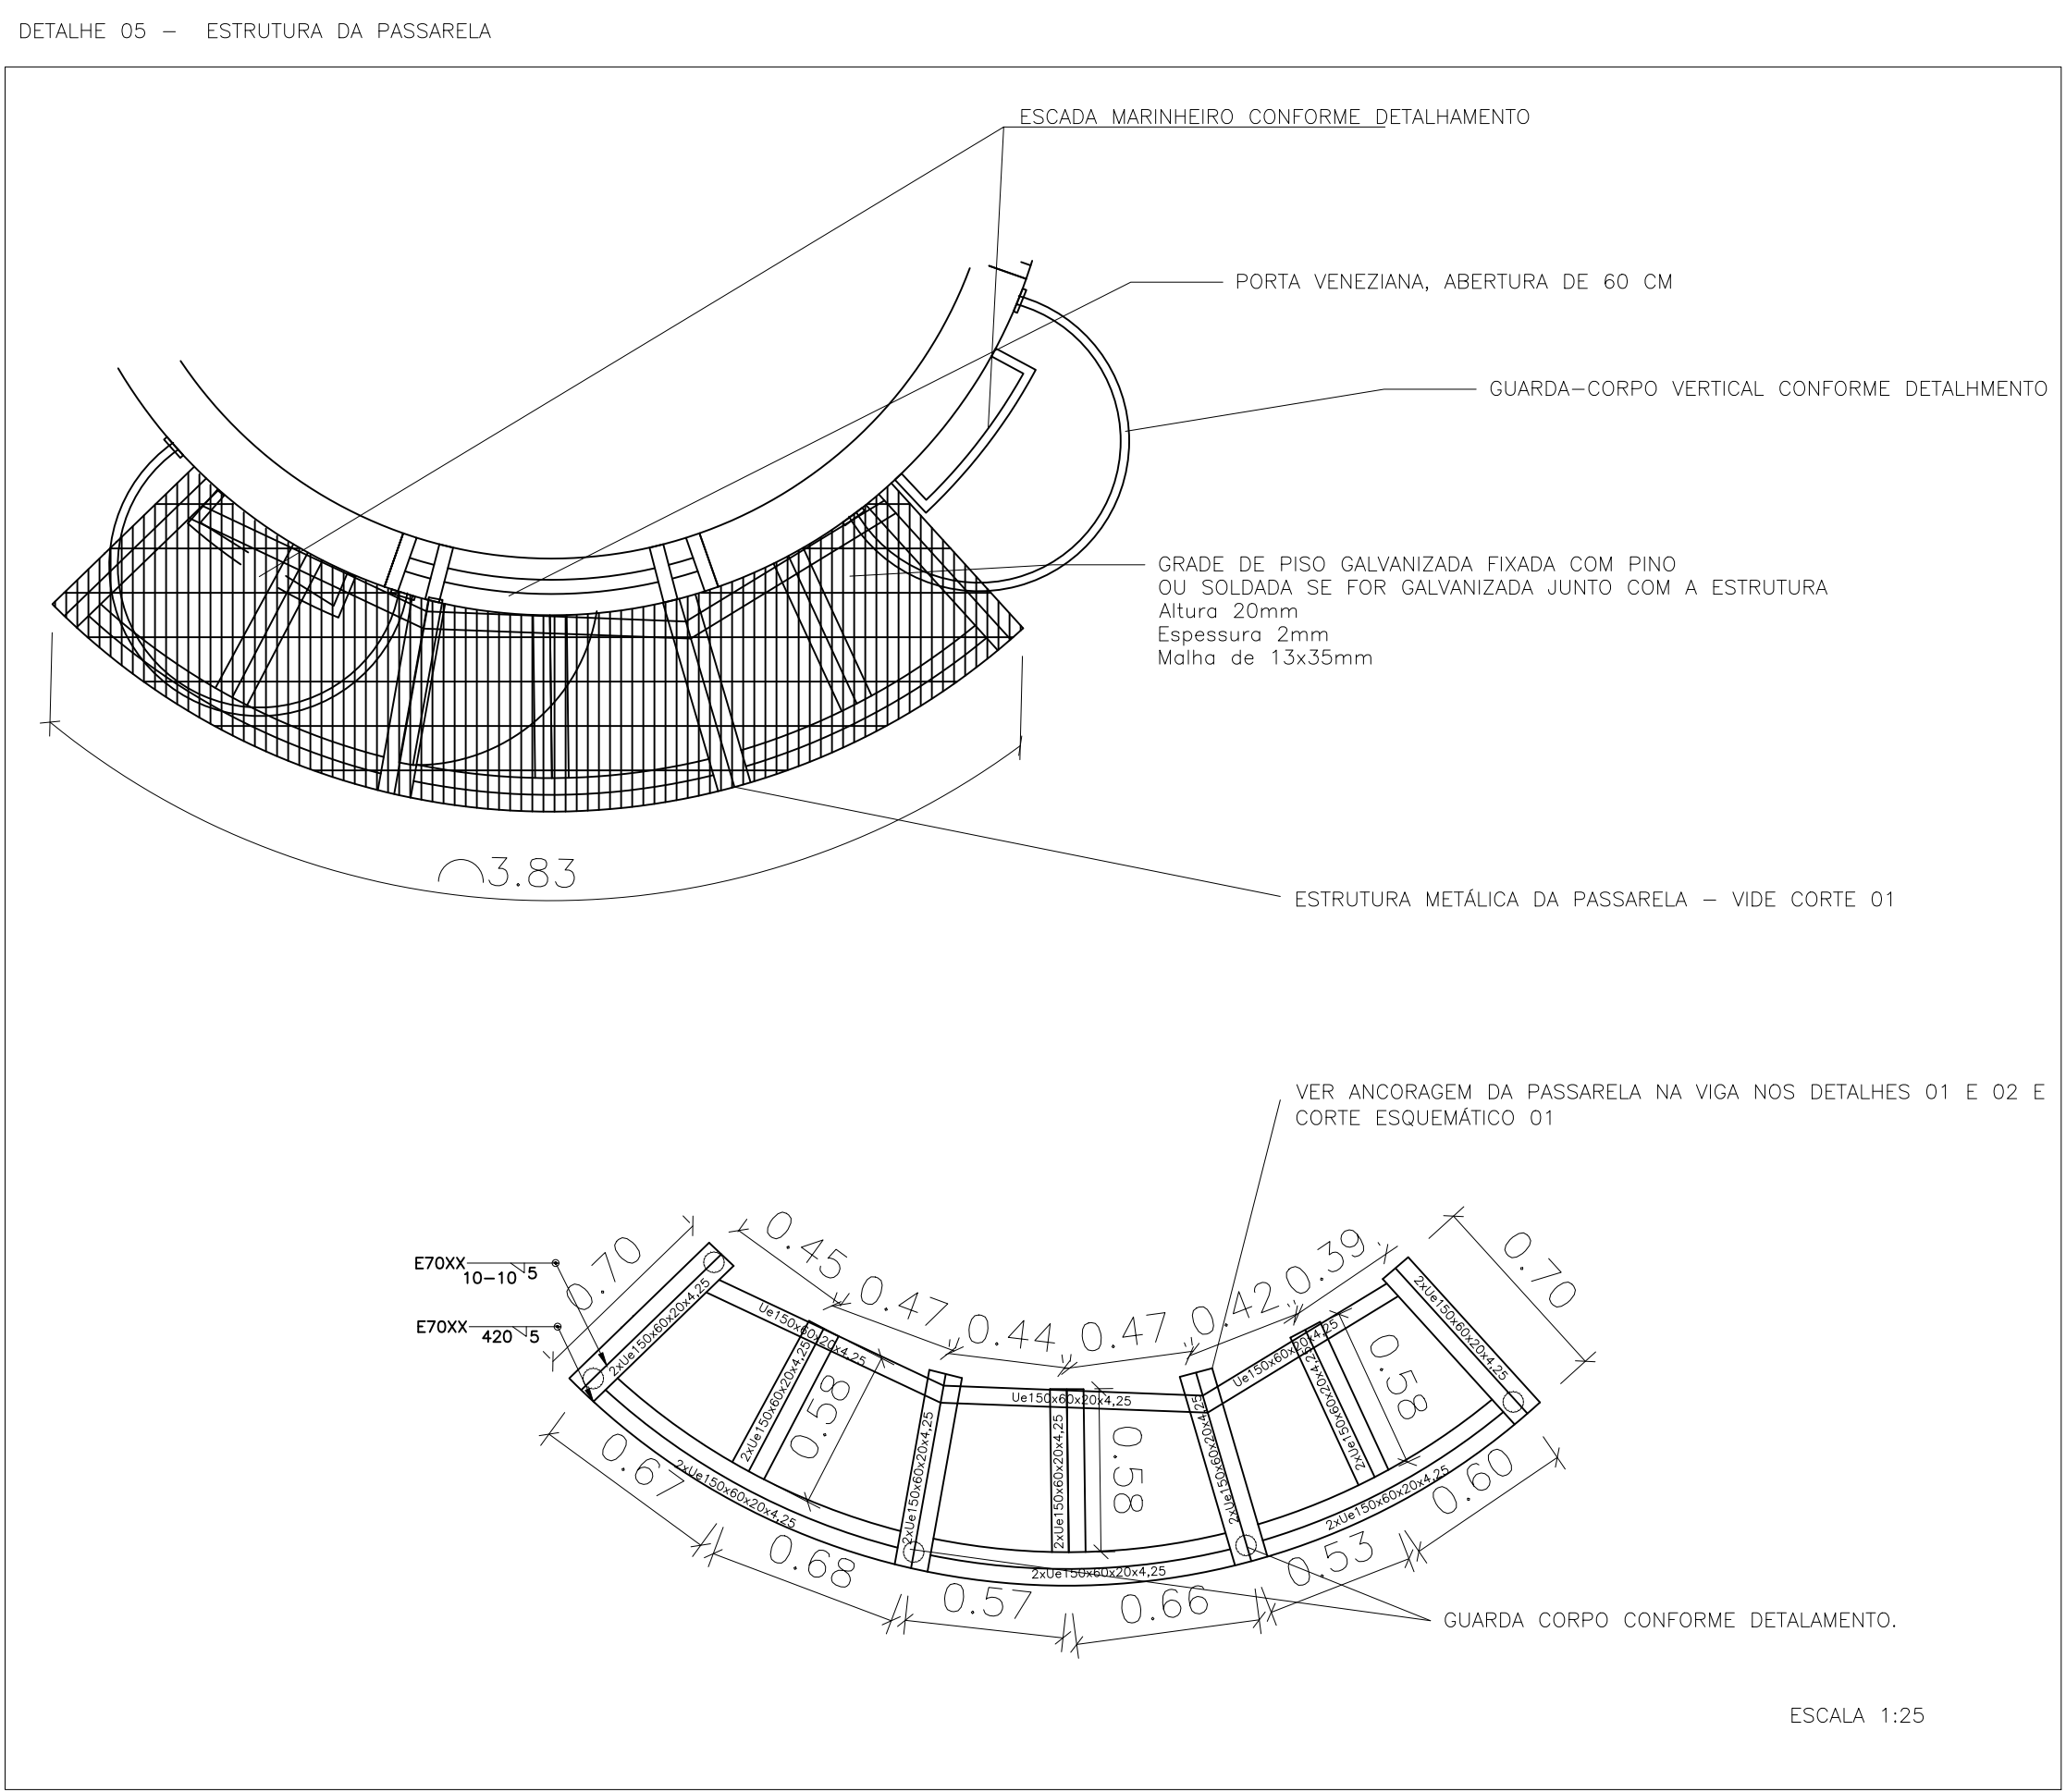
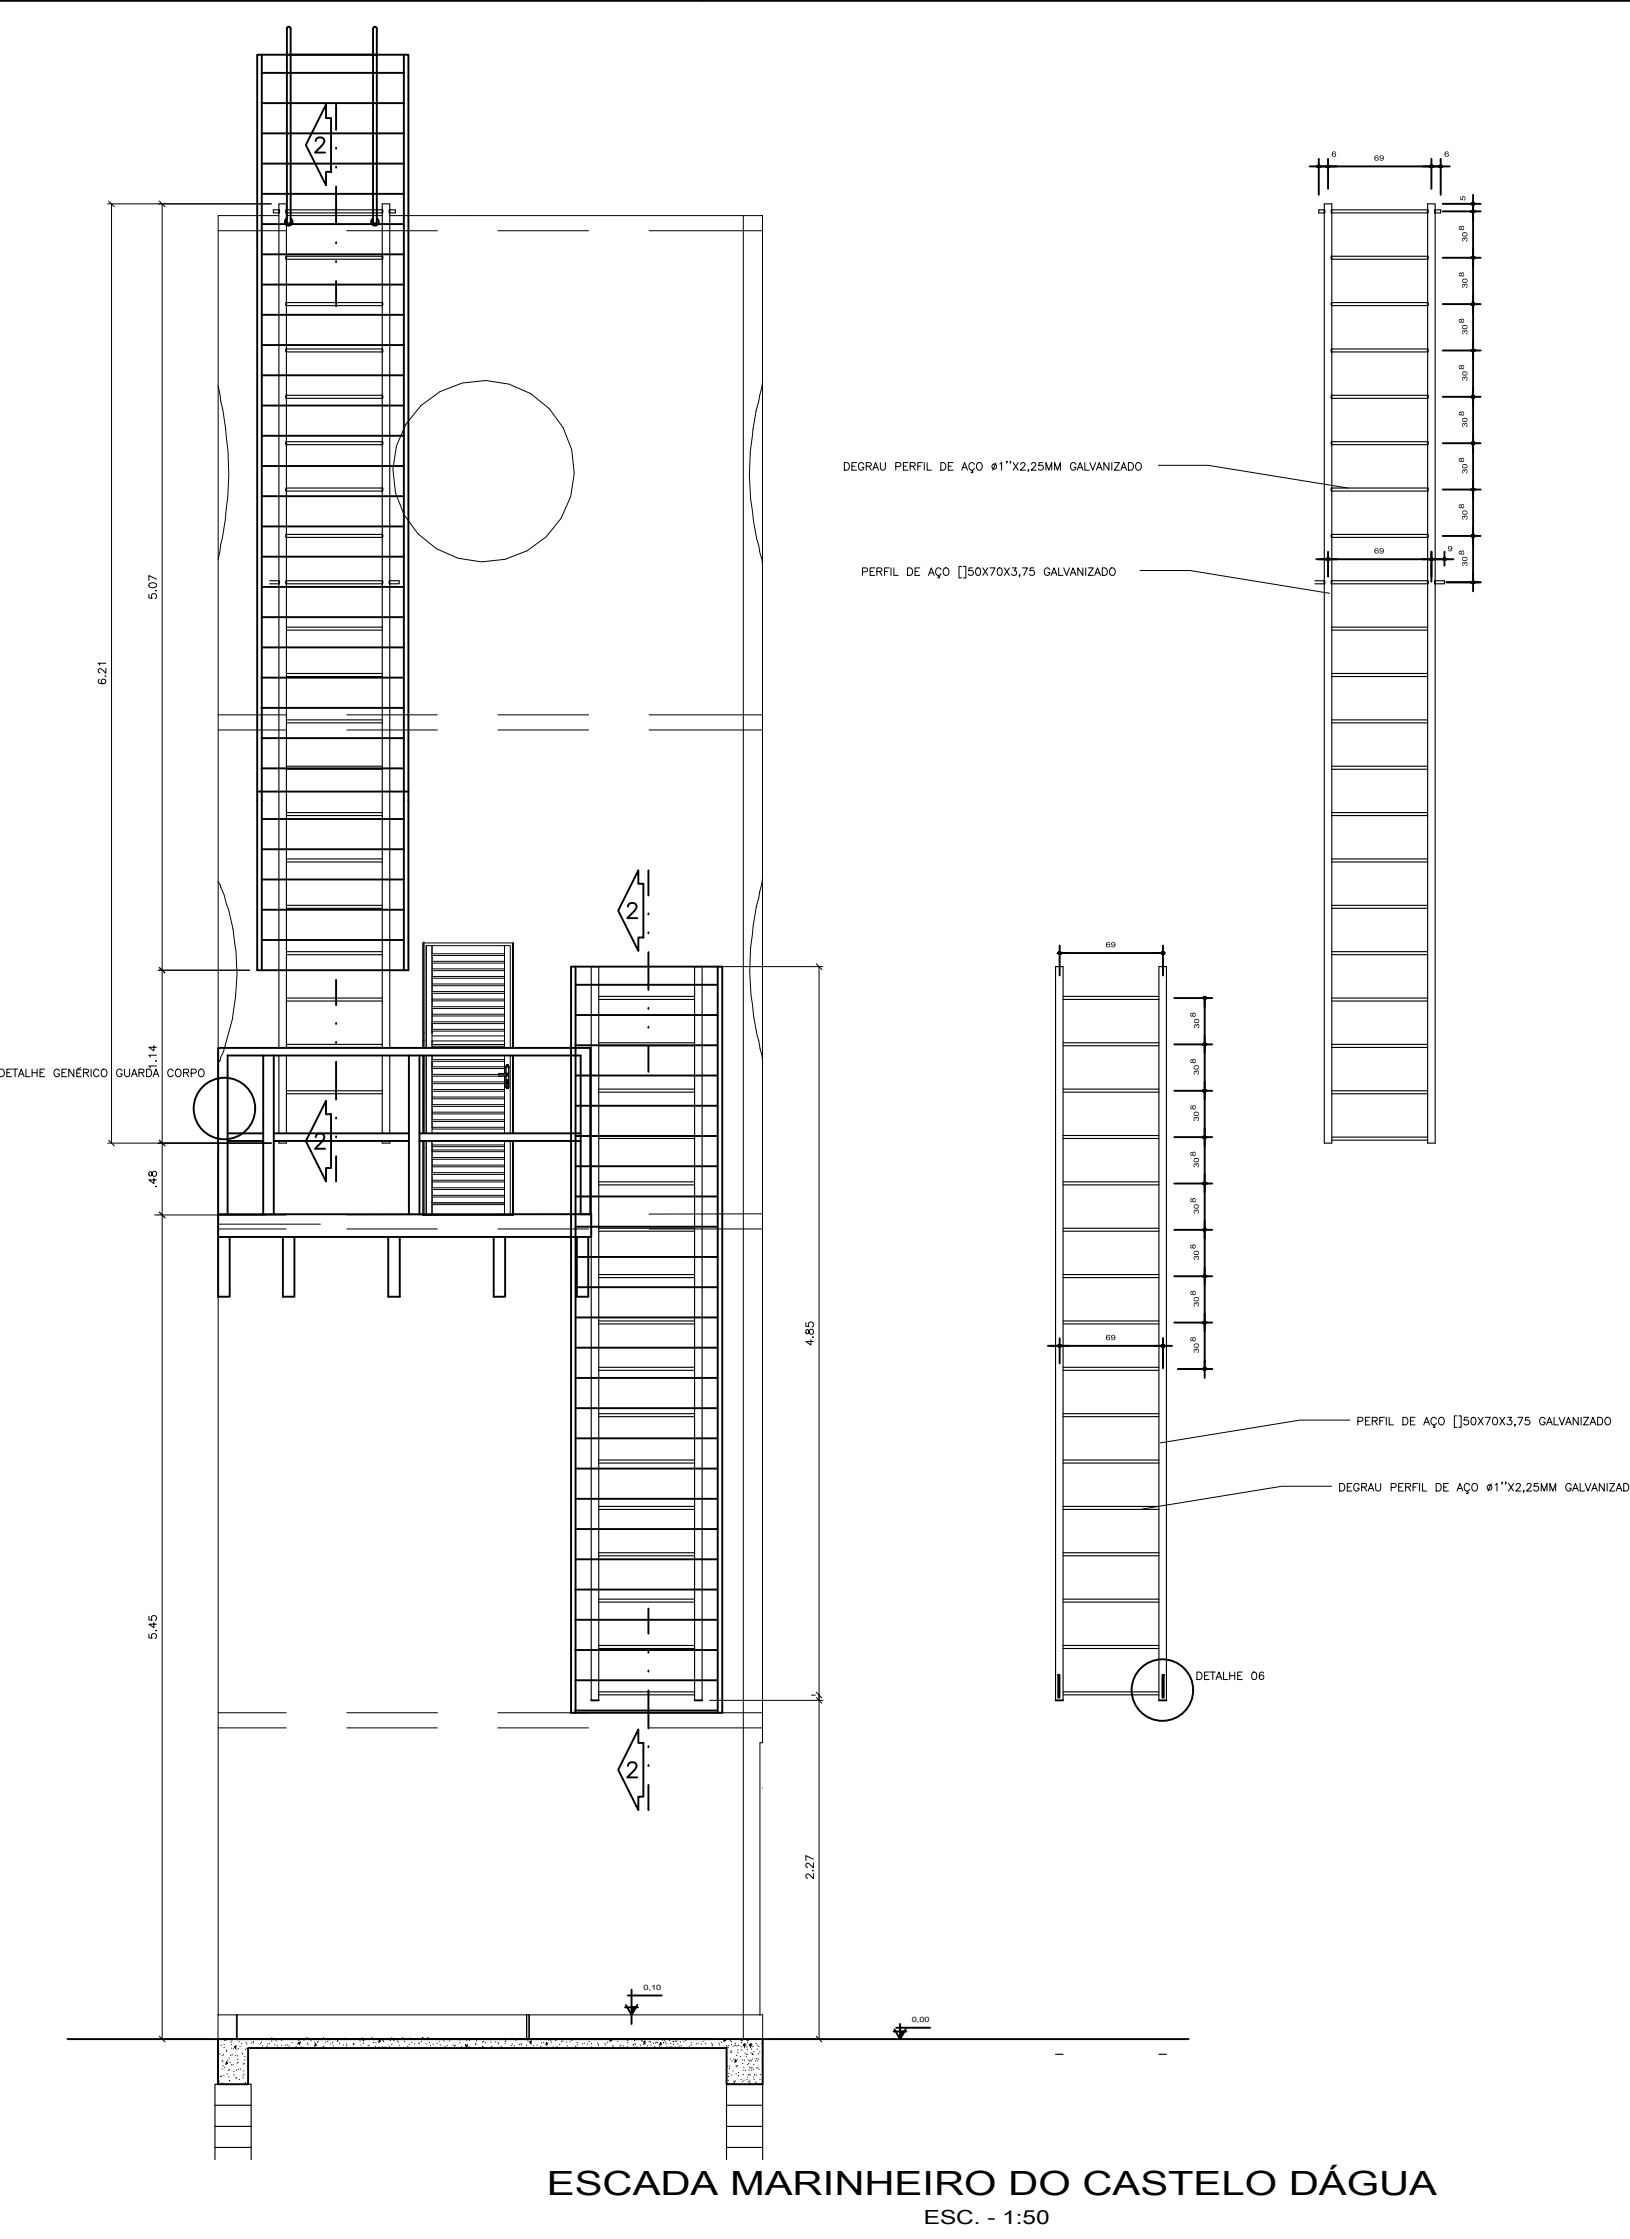


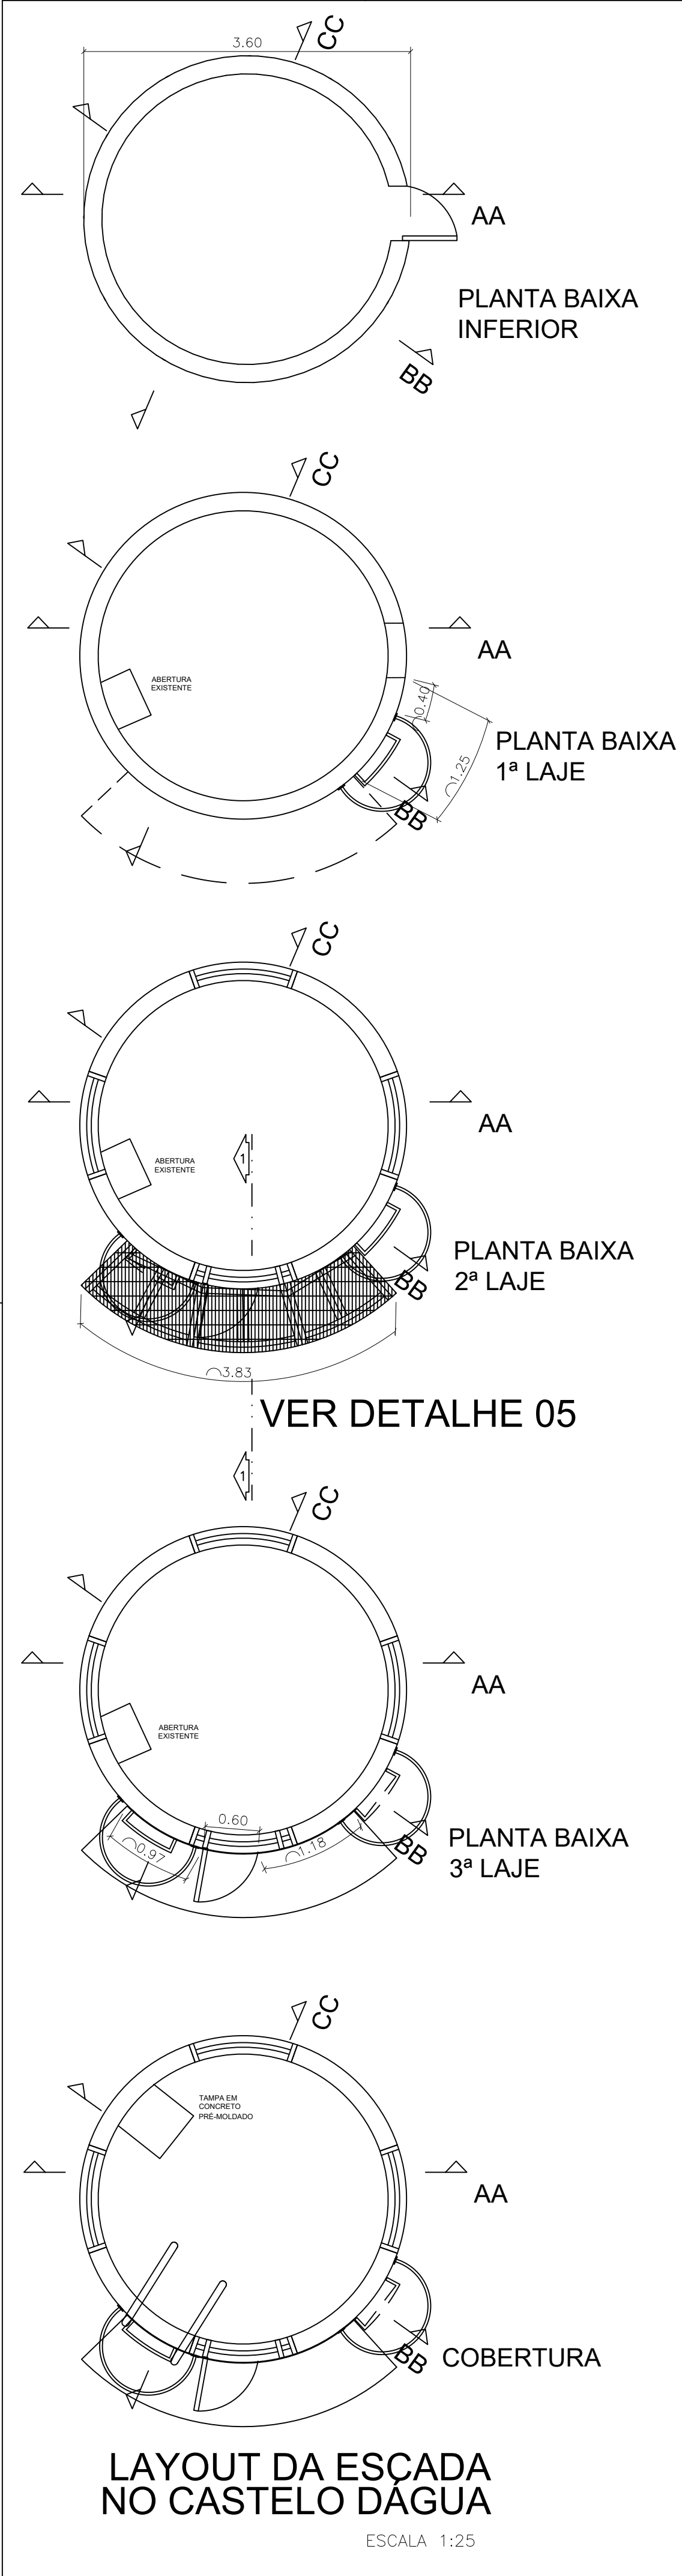

NOTAS:

Todos os cortes, usinagens e dobras nos perfis de aço, cantoneiras em aço e solda, deverão ser feitos em fábrica, com maquinário apropriado, não sendo admitido em hipótese alguma o beneficiamento na obra em máquinas artesanais.

A cor utilizada na pintura da estrutura será Azul ou Cinza (a ser definido pela fiscalização).

As bancadas de trabalho deverão ser protegidas e limpas, isentas de limalhas, evitando possíveis arranhões nas peças.

Todos os perfis e chapas serão galvanizados a fogo (NBR 6323) e pintados com aplicação de fundo galvite e pintura esmalte.

DEVEM SER COLETADAS MEDIDAS NO LOCAL antes da usinagem das peças, escarificando-se o reboco nas vigas a fim de verificar sua real altura e testar a passagem da armadura longitudinal, evitando incompatibilidades executivas.

Detalhes de cálculo no memorial de cálculo e respectivos anexos.

Projeto do guarda-corpo vertical estará na prancha 02, bem como a tabela de quantidades total do contrato.

A ancoragem deve ser realizada de acordo com os detalhamentos previstos na planta: utilizando-se parabolts quando a ancoragem for em concreto armado e chumbador químico específico (ampola WQI 44 Walsylwa ou similar) quando for alvenaria. Caso a ancoragem em concreto armado não funcione em função de seu estado de conservação, deve ser utilizado chumbador químico Walsylwa linha WQA, ou Hilti HIT-RE 500 V3, ou similar, com ensaios internacionais para concreto C25. Se, ainda assim, houver falha na ancoragem, a fiscalização deverá ser informada imediatamente.

EQUIPE TÉCNICA DA SOPLANE:

ASAFÉ BONISON FAGUNDES - ENGENHEIRO CIVIL - CREA 218863
BRUNO PEREIRA DALL'AGNOLI - ENGENHEIRO CIVIL - CREA 202092
CARILLA VOLPATTO - ARQUITETA E URBANISTA - CAU A22890-2
FABIANA KESNA DE AVILA - ARQUITETA E URBANISTA - CAU 481785-0
JESUIN ROSSATO CARREGGIANI - ARQUITETO E URBANISTA - CAU 44930-4
MARIA OLIVEIRA - ARQUITETA E URBANISTA - CAU 8715-5
PEDRO NUNES SANT'ANNA - CREA 8211978-1
RENATO TEIXEIRA DUARTE - ENGENHEIRO CIVIL - CREA 57182-0

ESTADO DO RIO GRANDE DO SUL
PREFEITURA MUNICIPAL DE IMBÉ
AVENIDA PARAGUASSU, 1043 - CENTRO - CEP 95.625-000 - IMBÉ - RS
FONE: 51 3627.2655 - FAX: 51 3627.8200

DEPLAN
2021/2024

SECRETARIA MUNICIPAL DE FINANÇAS E PLANEJAMENTO ESTRATÉGICO

DEPLAN
deplan@imbe.rs.gov.br

EMF MANOEL MENDES
PROJETO DE REFORMA

MARIA DAS GRAÇAS S. DE MATOS
SECRETARIA MUNICIPAL DE FINANÇAS E PLANEJAMENTO ESTRATÉGICO
PORTARIA 999/2024

CARILLA PORTAL VOLPATTO
ARQUITETA E URBANISTA
CAU A22890-2
PORTARIA 1258/2022

ASAFÉ BONISON FAGUNDES
ENGENHEIRO CIVIL
CREA 218863
PORTARIA 296/2018

PROJETO:
ESTRUTURAL

ESCALA METÁLICA DO RESERVATÓRIO, PASSARELA DE ACESSO E ANCORAGENS DAS PLACAS DE BASE

ESTAGIARIOS:
PFK

DESENHO:
ABF

ESCALA:
INDICADA

DATA:
ABR/2024

ÁREA:
17,63m²

PRONOME:
E.R.01