


Legenda das vigas e paredes	
	Viga inclinada

escala 1:50

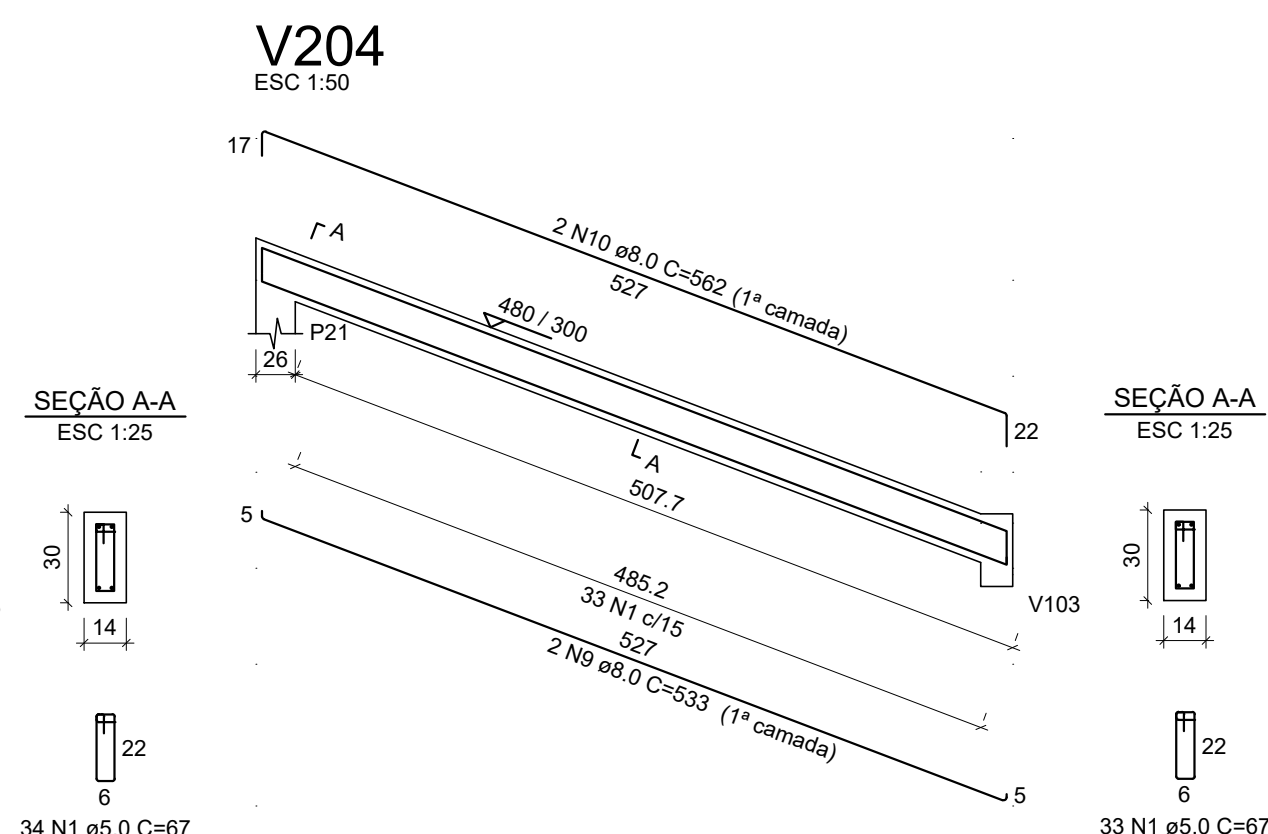

EQUIPE TÉCNICA DO DEPLAN:	ASAFE BONISONI FAGUNDES - ENGENHEIRO CIVIL - CREA 216663 CARLA VOLPATO - ARQUITETA E URBANISTA - CAU 422360-2 FABIANA KENIA DE ÁVILA - ARQUITETA E URBANISTA - CAU 491758-0 JESUN RIGOTTO CARPEGGIANI - ARQUITETO E URBANISTA - CAU 49310-4 MARIA OLIVEIRA - ARQUITETA E URBANISTA - CAU 67121-5 PEDRO NUNES SANT'ANNA - CREA SC119976-1 RENATO TREVISAN DUARTE - ENGENHEIRO CIVIL - CREA 57182-D
---------------------------	---

Volume de concreto (C-30) = 0.84 m³
Área de forma = 14.87 m²

PRANCHA:
ES08