



DETALHE DE DISTRIBUIÇÃO DE ÁGUA DO BANHEIRO E PIA DA SALA DE AULA

Escala 1:25

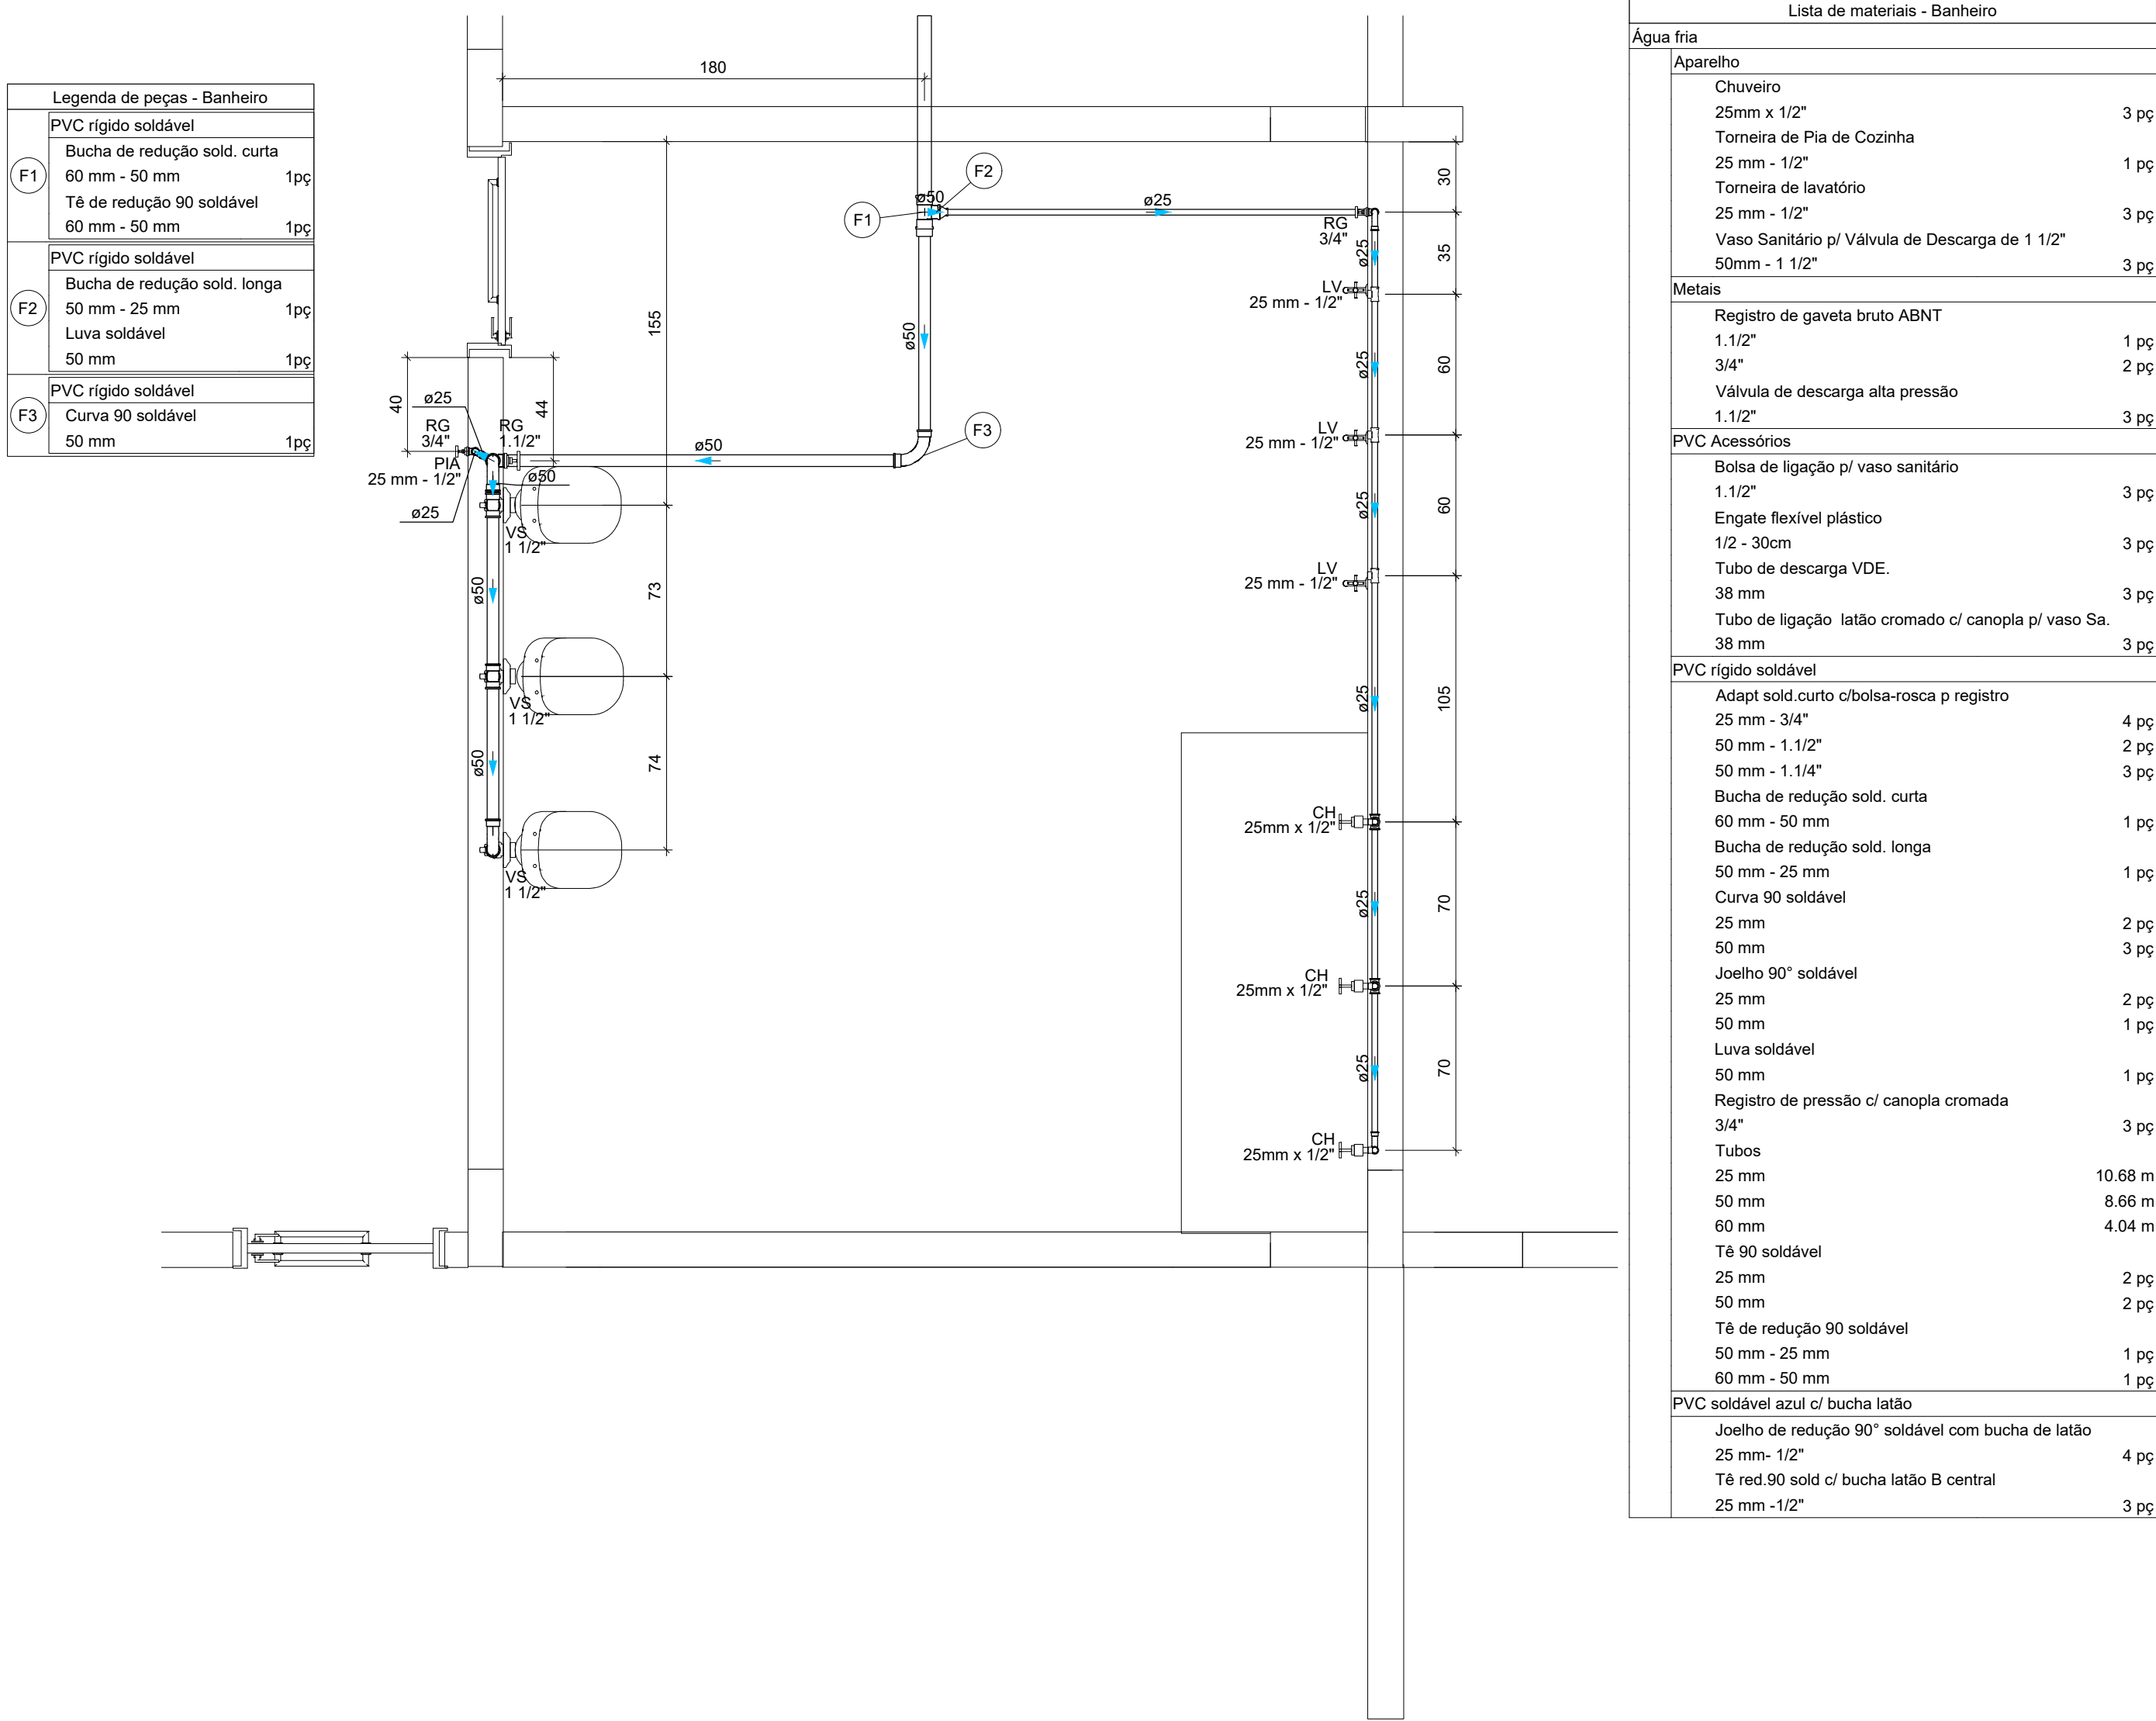


CORTE DE ÁGUA DA PIA DA SALA DE AULA

Escala 1:25

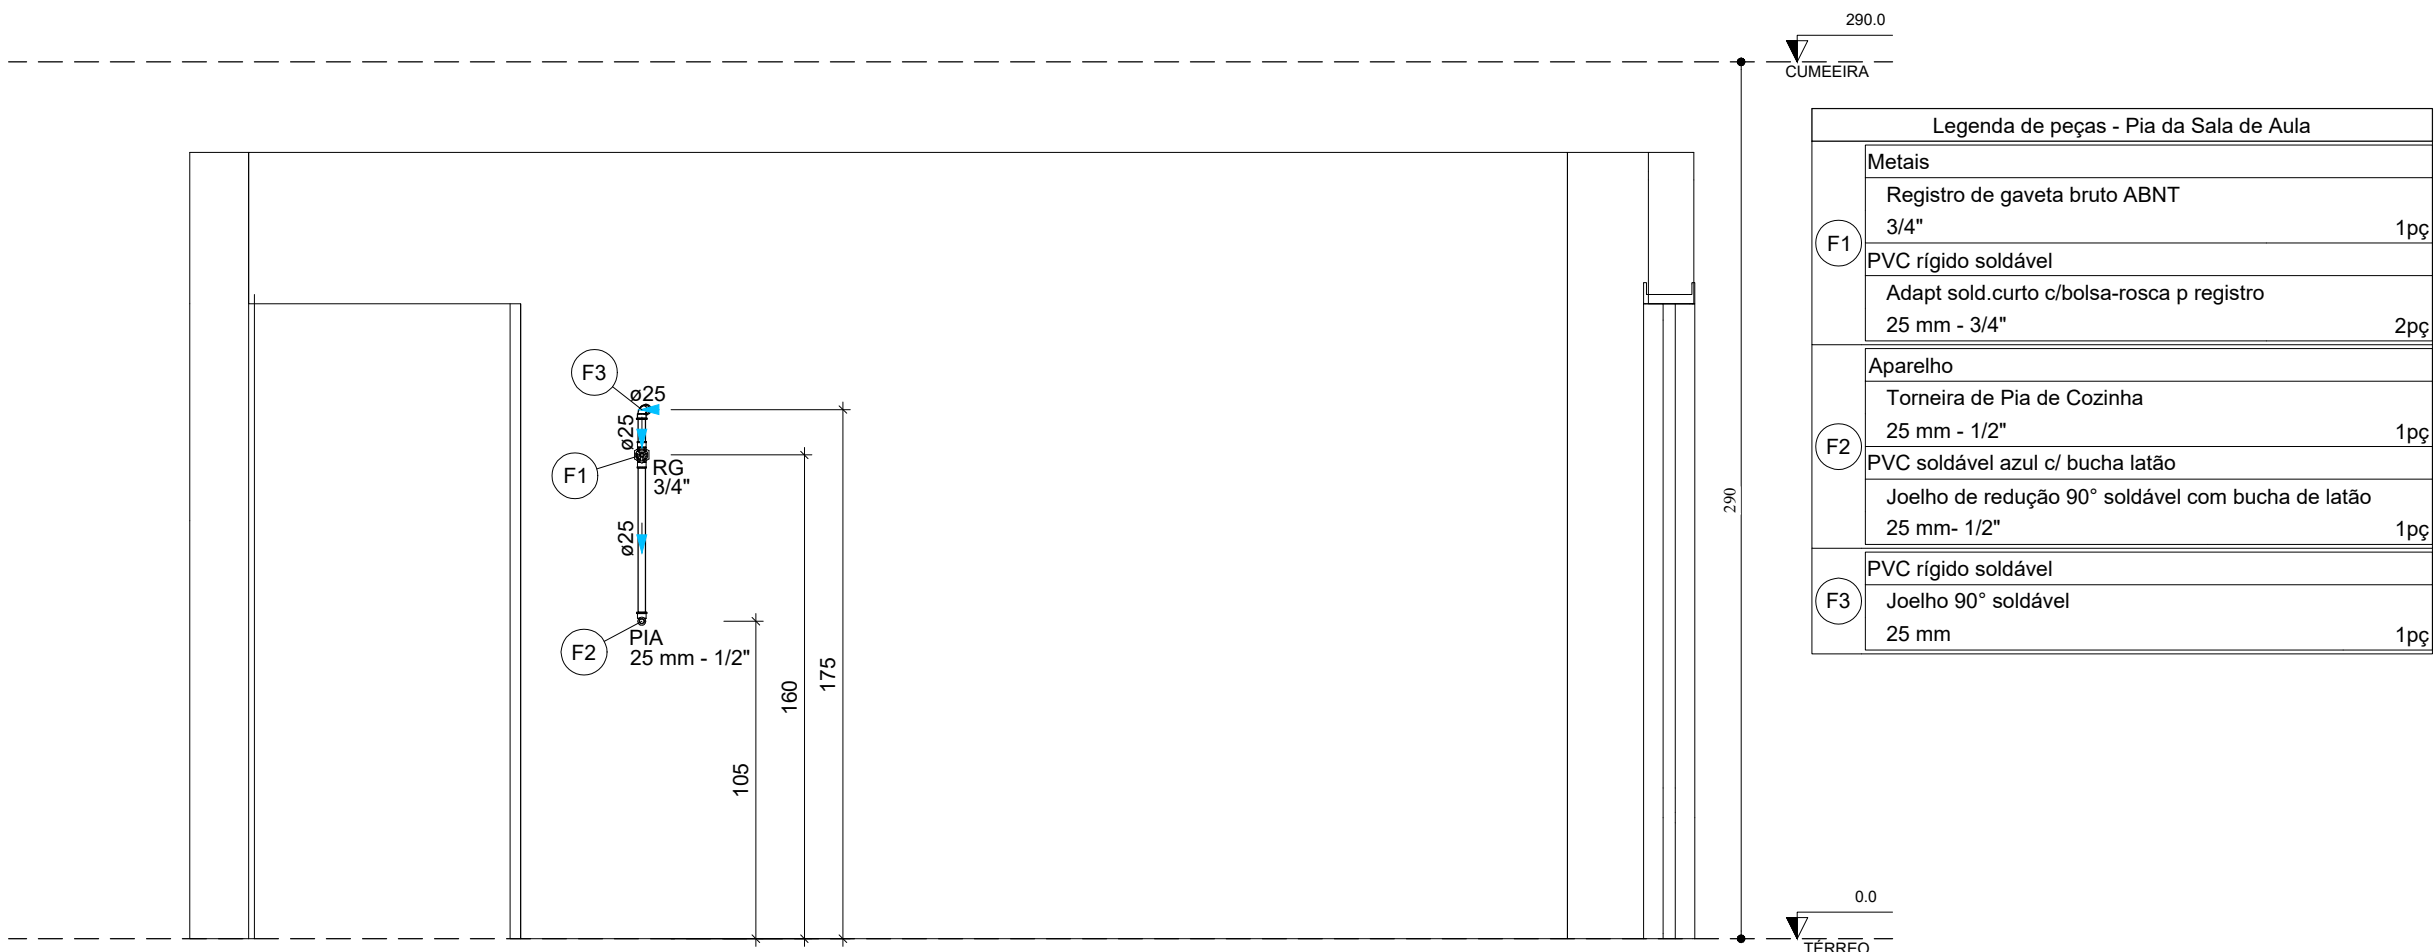


CORTE DE ÁGUA DO BANHEIRO - VASOS SANITÁRIOS

Escala 1:25

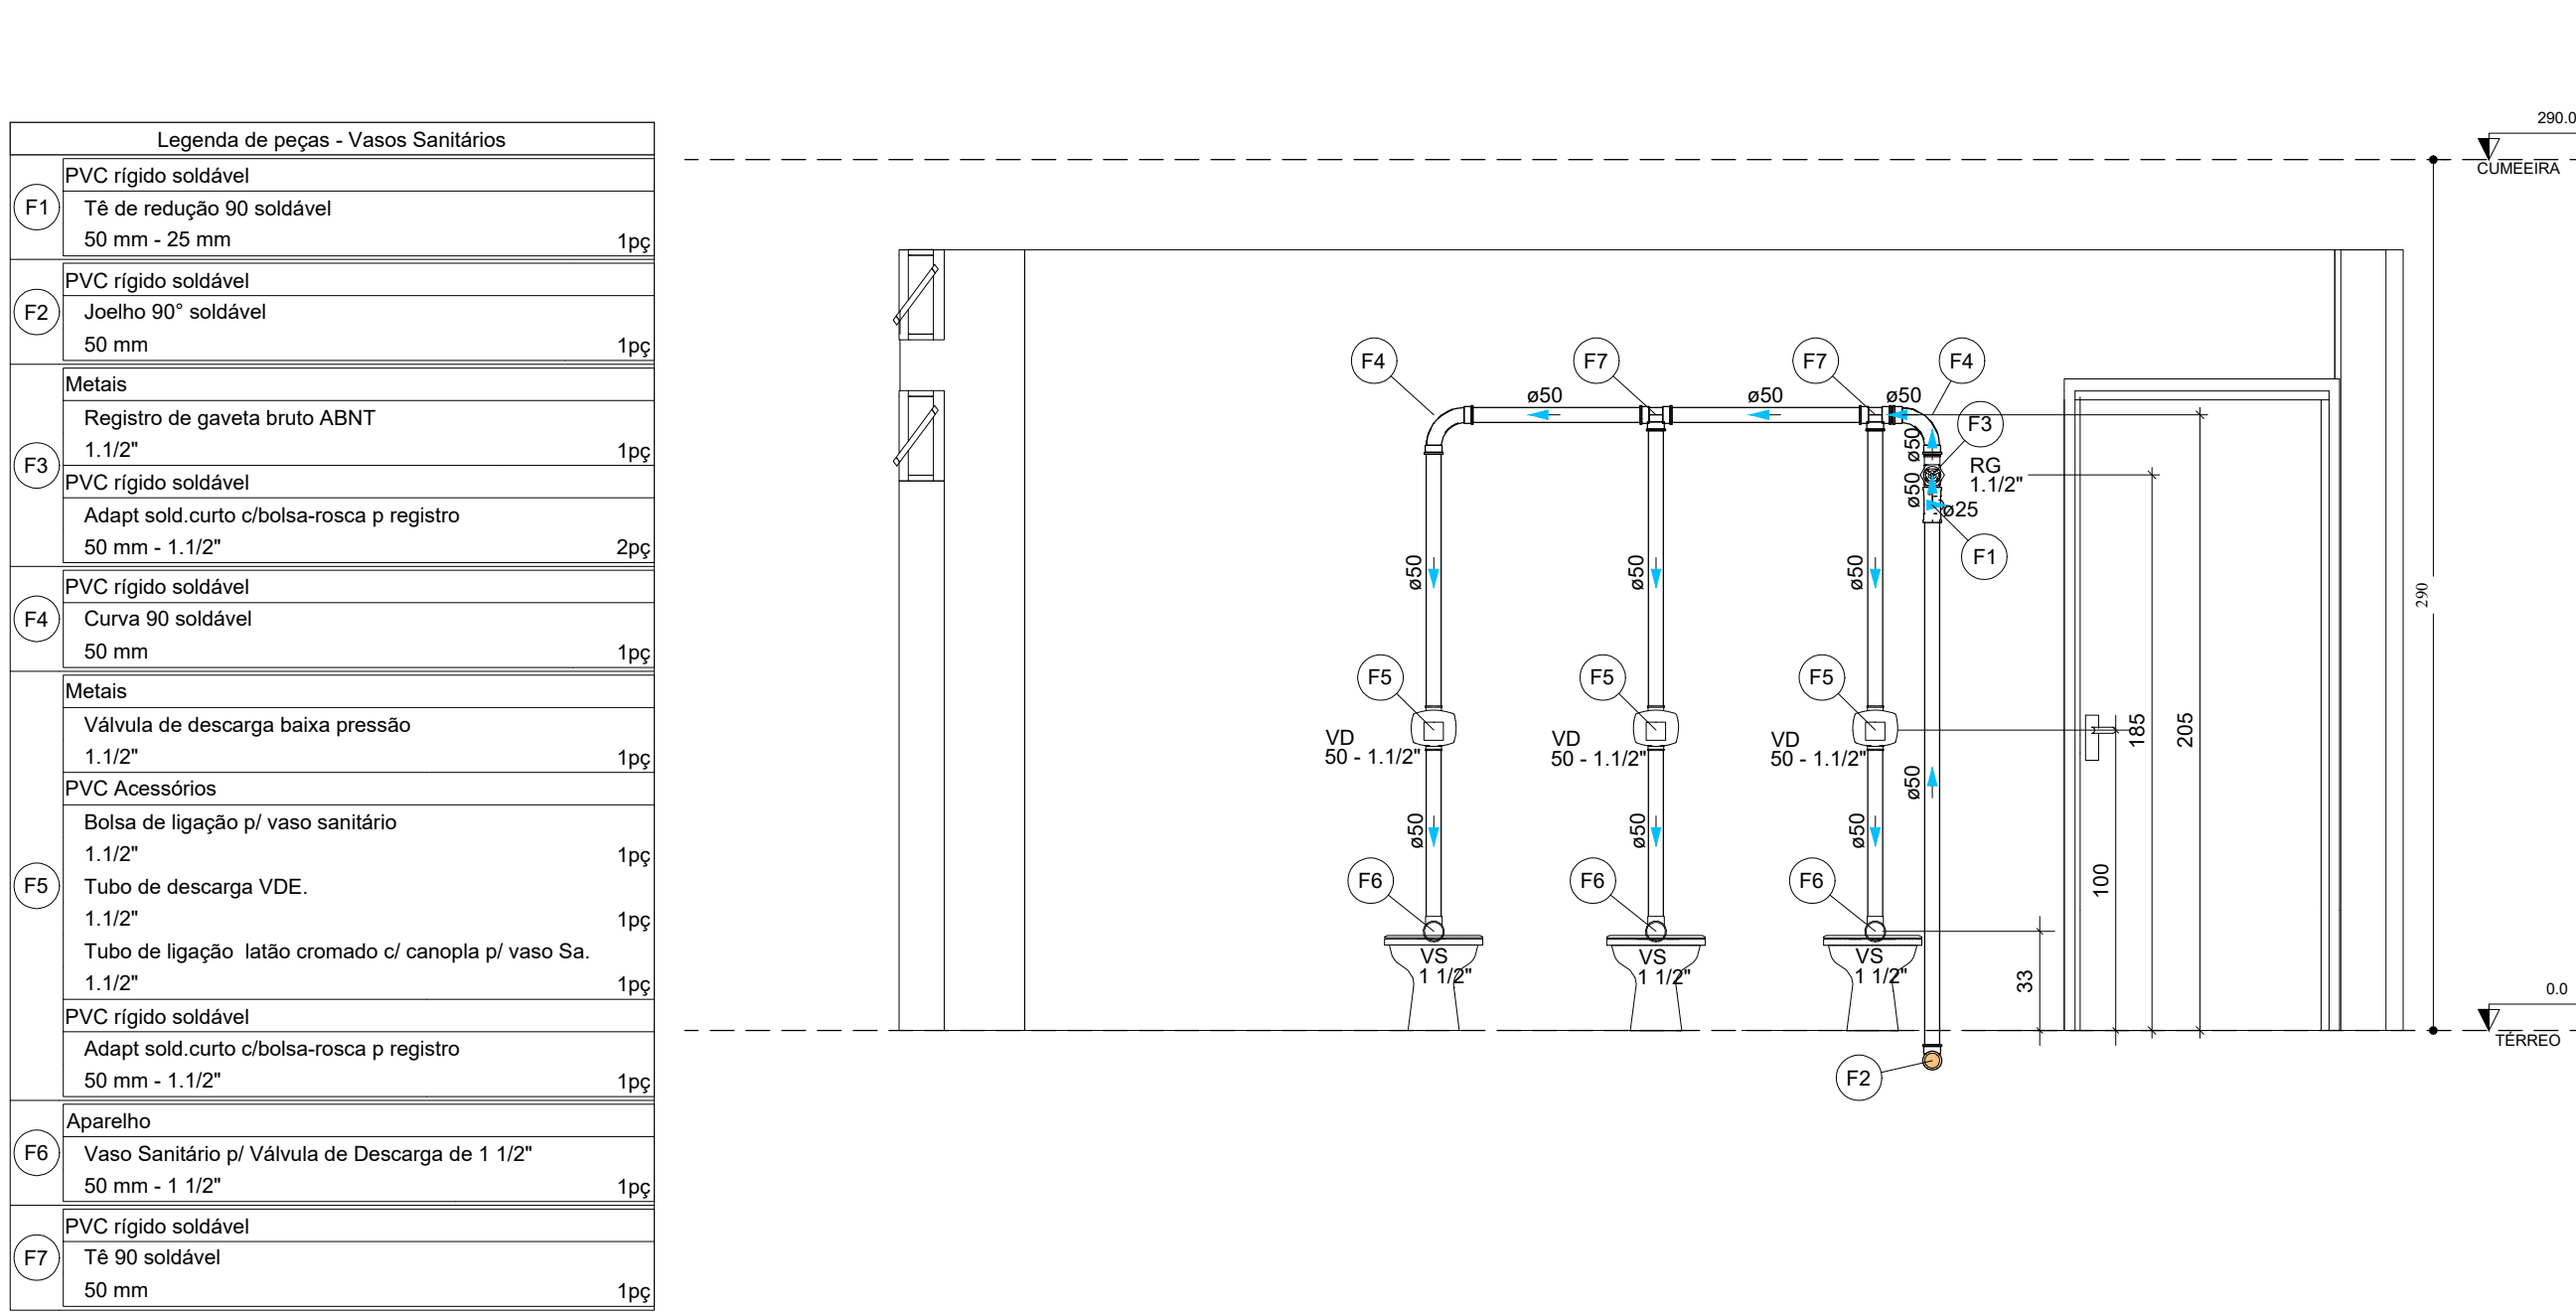

CORTE DE ÁGUA DO BANHEIRO - CHUVEIROS E LAVATÓRIOS

Escala 1:25

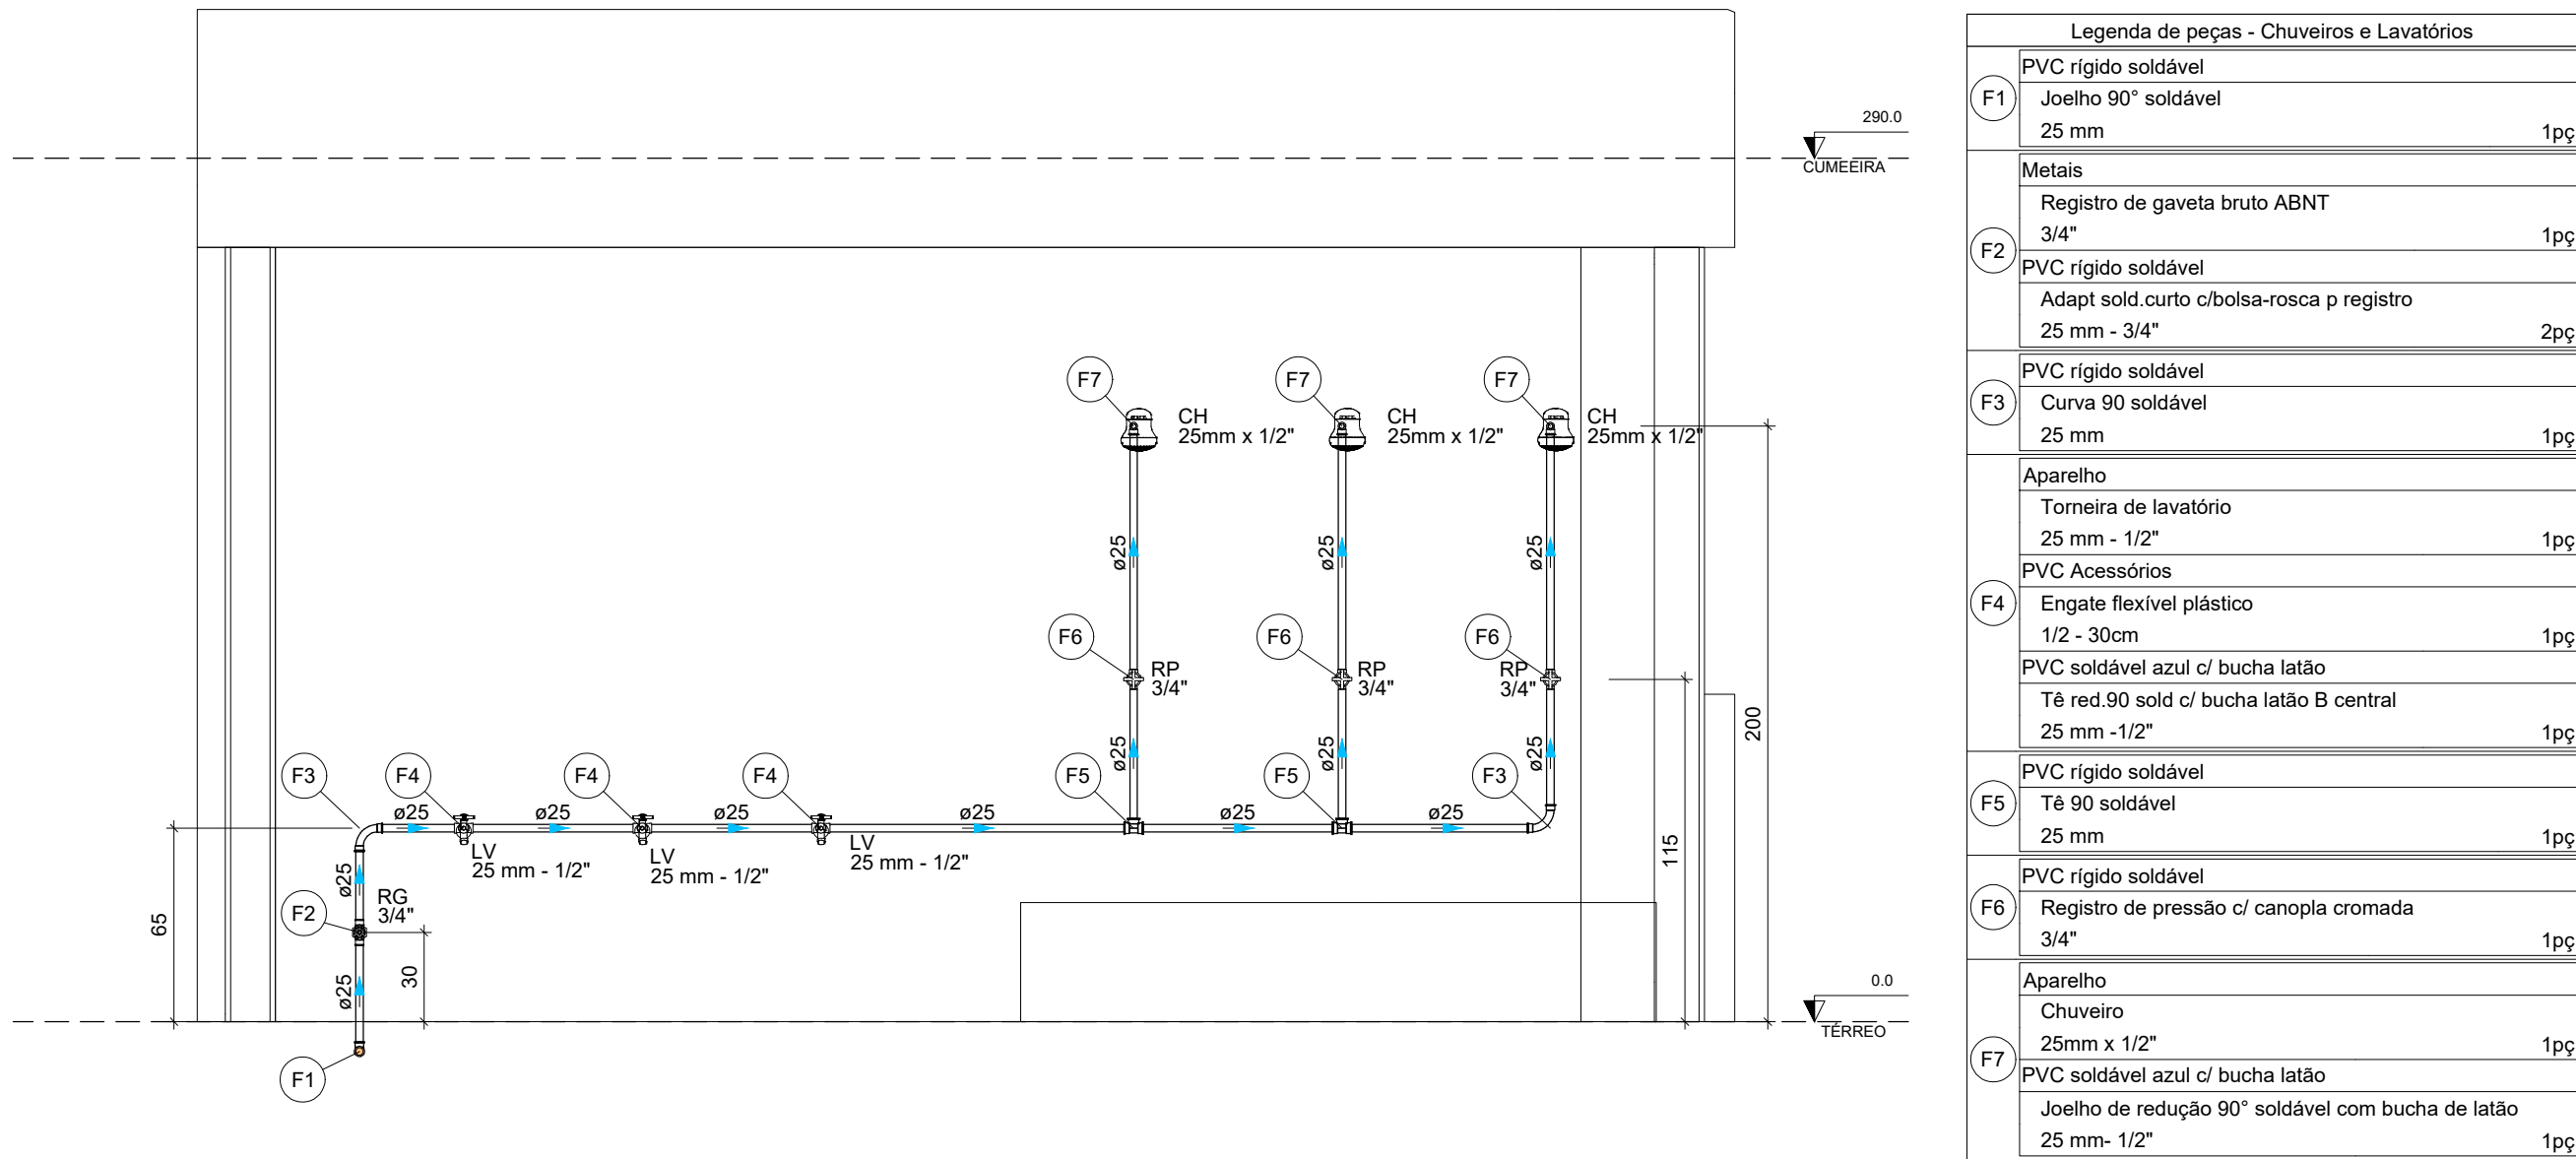

EQUIPE TÉCNICA DO DEPLAN:

ASAFÉ BONISSONI FAGUNDES - ENGENHEIRO CIVIL - CREA 216663
CARILLA VOLPATTI - ARQUITETA E URBANISTA - CAU A226360-2
FABIANA XENIA DE AVILA - ARQUITETA E URBANISTA - CAU A03788-0
JESUN RODRIGO CARPÉGGIANI - ARQUITETO E URBANISTA - CAU A46310-4
MARIA OLIVEIRA - ARQUITETA E URBANISTA - CAU 67121-5
PEDRO NUNES SANT'ANNA - ENGENHEIRO CIVIL - CREA SC 119076-1
RENATO TREVISAN DUARTE - ENGENHEIRO CIVIL - CREA 071620-0

ESTADO DO RIO GRANDE DO SUL
PREFEITURA MUNICIPAL DE IMBE
AVENIDA PARAGUASSU, 1941 - CENTRO - CEP 95.625-000 - IMBÉ - RS
FONE: 51 3627.2655 - FAX: 51 3627.8000

ADMINISTRAÇÃO
2021/2024

SECRETARIA MUNICIPAL DE FINANÇAS E PLANEJAMENTO ESTRATÉGICO

DEPLAN
deplan@imbe.rs.gov.br

REFORMA E AMPLIAÇÃO VÓ ROSA

ENDEREÇO DA OBRA: RUA MACHADO DE ASSIS - Nº 99, BAIRRO NOVA NORDESTE - IMBÉ - RS

MARIA DAS GRAÇAS S. DE MATOS
SECRETÁRIA DE FINANÇAS E PLANEJAMENTO ESTRATÉGICO
PORTARIA 966/2024

PEDRO NUNES SANT'ANNA
ENGENHEIRO CIVIL
CREA RS: SC 1190761
PORTARIA 1451/2022

PROJETO

PROJETO HIDROSSANITÁRIO
CORTES DE ÁGUA FRIA

ESTAGIÁRIOS:
PFK

DESENHO:
PEDRO S.

ESCALA:
INDICADAS

DATA:
JUL/2023

ÁREA:
1165,23 m² (existente)
316,87 m² (a construir)

PROPOSTA:

3/6