




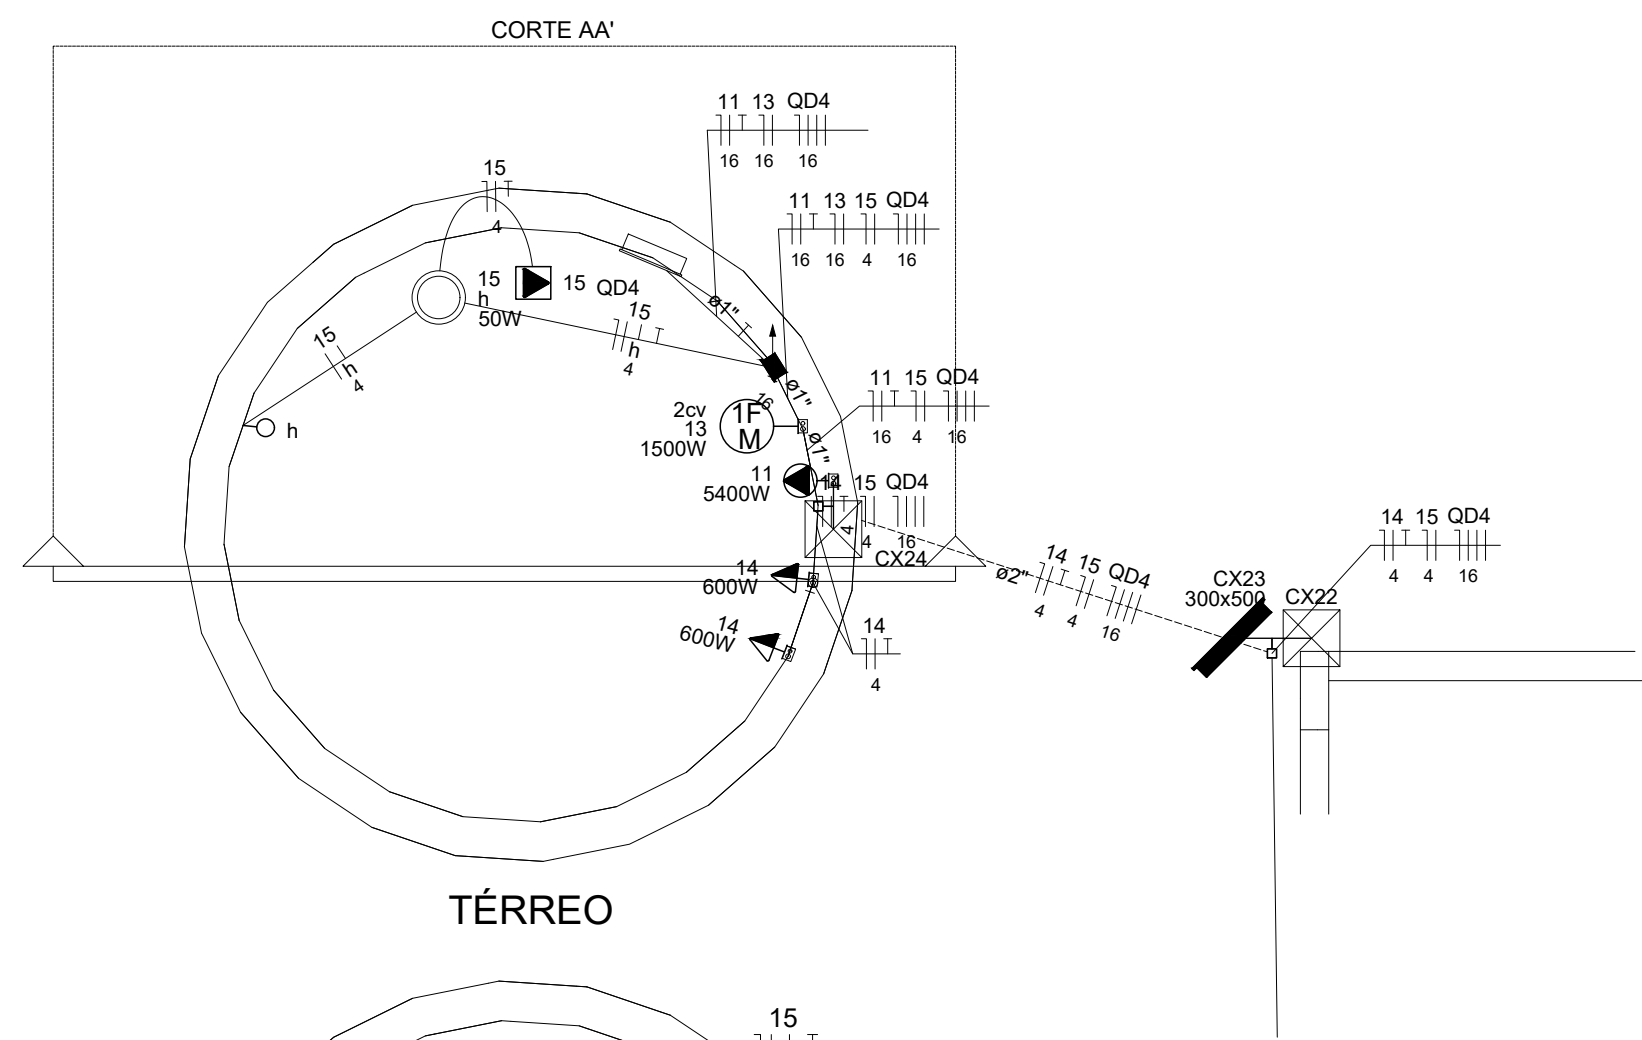


TÉRREO

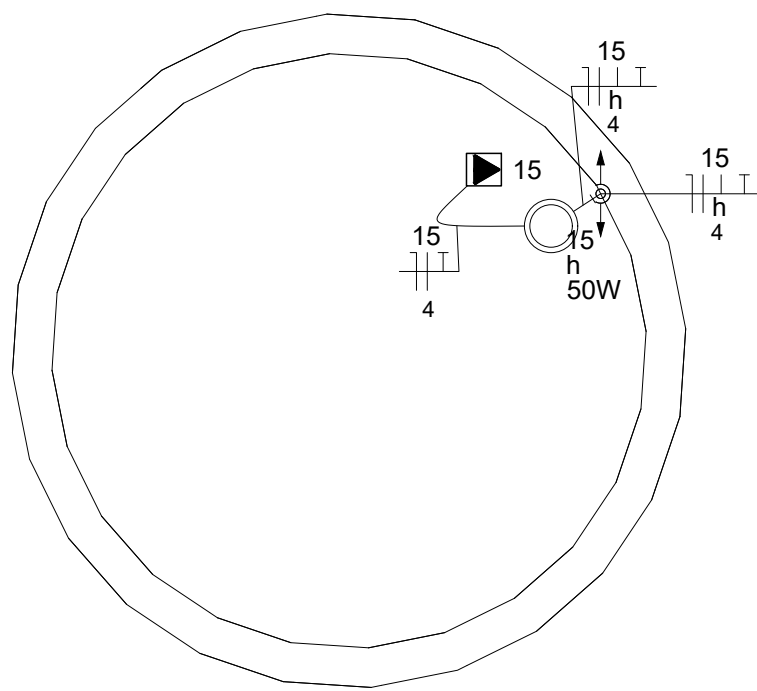

NÍVEL 2

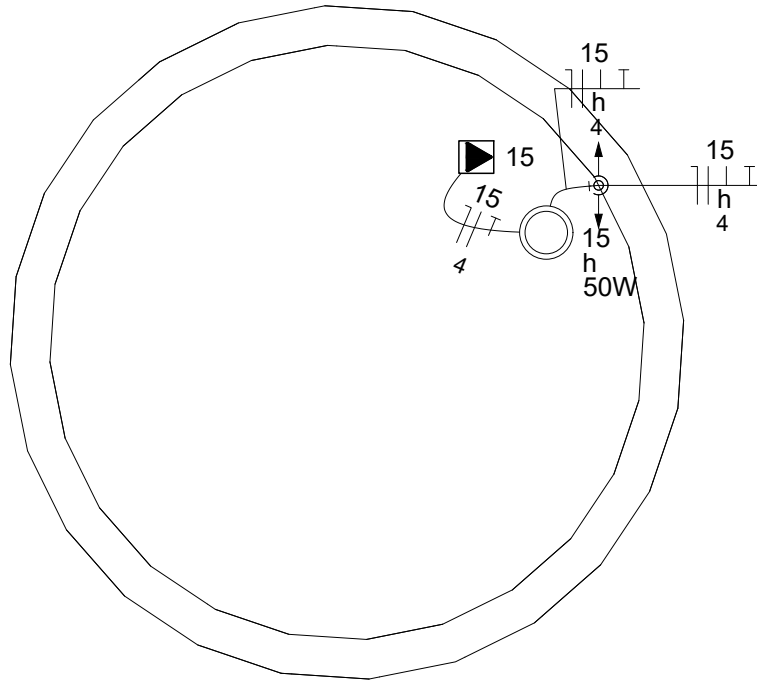


NÍVEL 3

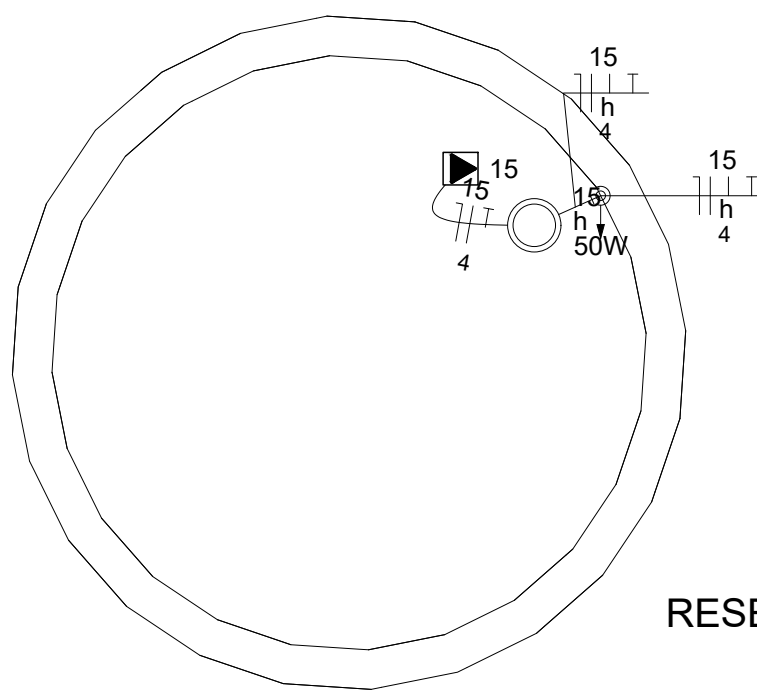

NÍVEL 4

RESERVATÓRIO
Escala 1:40

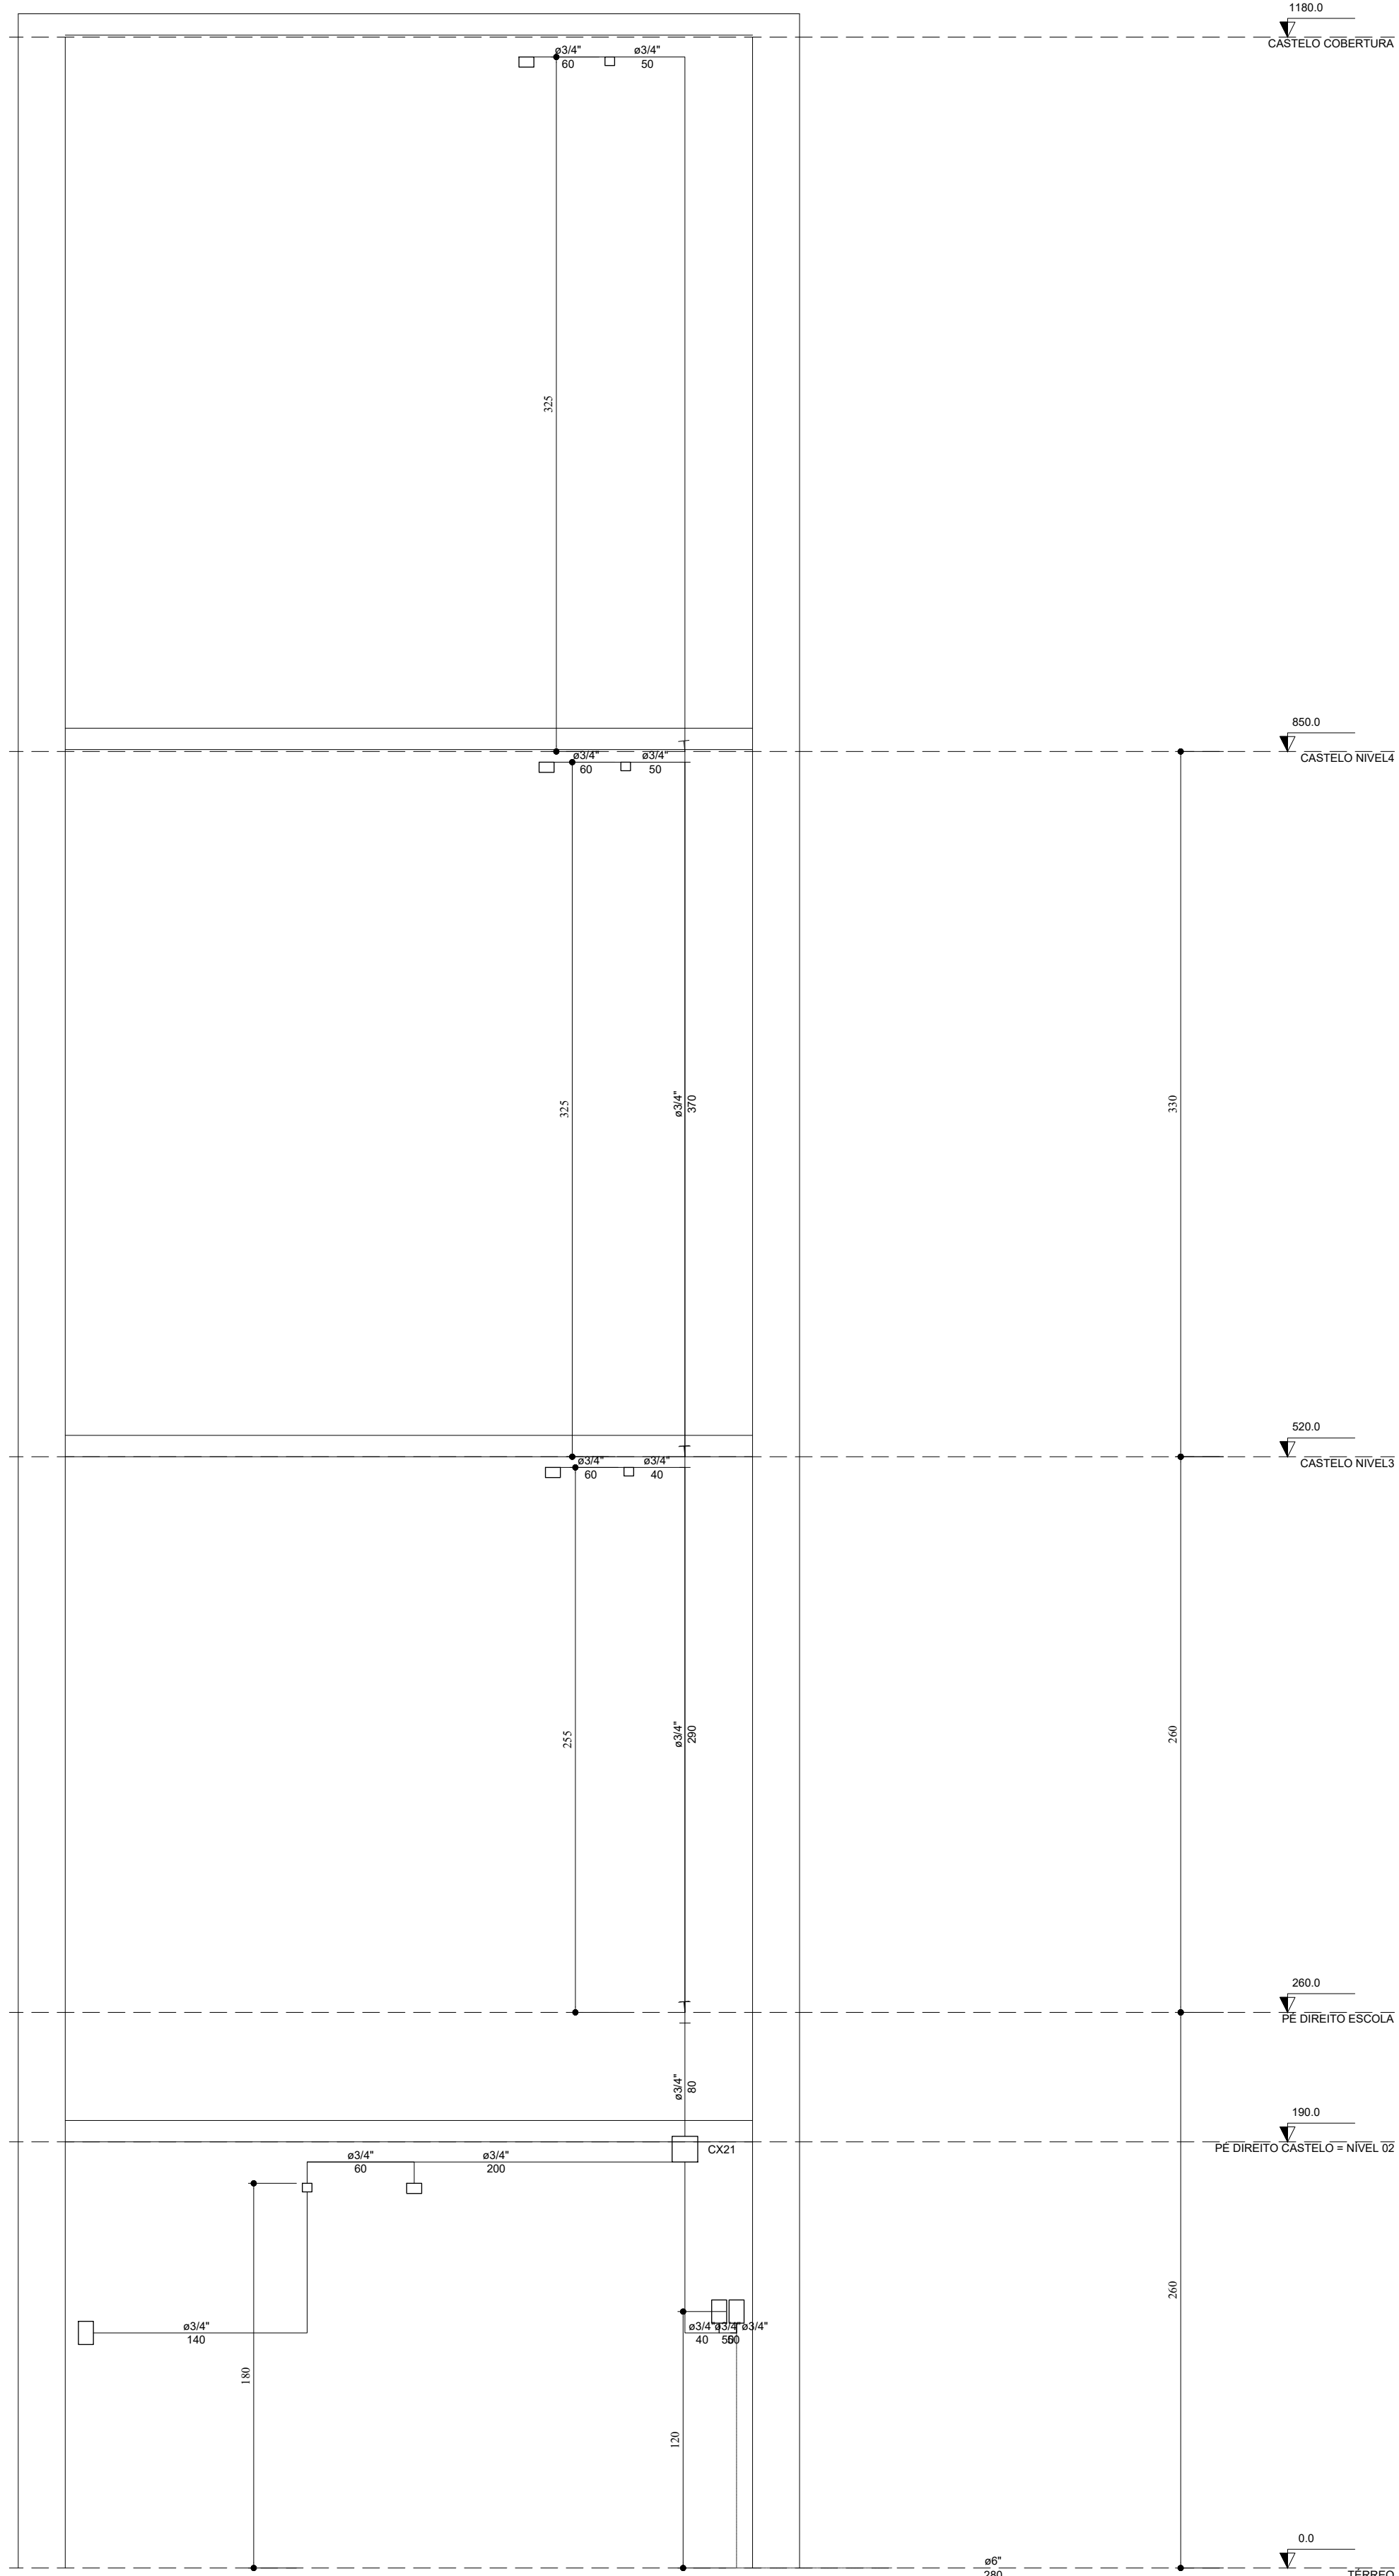

EQUIPE TÉCNICA DO DEPLAN:

ASAFE BONISSONI FAGUNDES - ENGENHEIRO CIVIL - CREA 216863
CARLLA VOLPATTO - ARQUITETA E URBANISTA - CAU A226360-2
FABIANA KENA DE AVILA - ARQUITETA E URBANISTA - CAU A071788-0
JESUN RODRIGO CARPEGIANI - ARQUITETO E URBANISTA - CAU A40310-4
MARIA OLIVEIRA - ARQUITETA E URBANISTA - CAU 67121-5
PEDRO NUNES SANT'ANNA - CREA SC119909-1
RENATO TREVISAN DUARTE - ENGENHEIRO CIVIL - CREA 57182-0

ESTADO DO RIO GRANDE DO SUL
PREFEITURA MUNICIPAL DE IMBÉ
AVENIDA PARAGUASSO, 1043 - CENTRO - CEP 95.625-000 - IMBÉ - RS
FONE: 51 3627.2555 - FAX: 51 3627.8200

OBRA:

EMEÍ VÔ ROSA
PROJETO ELÉTRICO
ENDEREÇO: RUA MACHADO DE ASSIS, 99 - BARRIO NOVA NORDESTE - IMBÉ-RS

ADMINISTRAÇÃO
2021/2024

SECRETARIA MUNICIPAL DE FINANÇAS E PLANEJAMENTO ESTRATÉGICO

DEPLAN

deplan@imbe.rs.gov.br

ESTAGIÁRIO:
PAULO KAPPEL

DESENHO:
ABF

ESCALA:
INDICADA

DATA:
ABR/2024

ÁREA:
403,24m²

PRANCHA:
ELE03/03

MARIA DAS GRAÇAS S. DE MATOS
SECRETARIA MUNICIPAL DE FINANÇAS E PLANEJAMENTO ESTRATÉGICO
PORTARIA 999/2024

ASAFE BONISSONI FAGUNDES
ENGENHEIRO CIVIL
CREA RS - 216863
PORTARIA 296/2018

CARLLA PORTAL VOLPATTO
ARQUITETA E URBANISTA
CAU A226360-2
PORTARIA 1.258/2022

PROJETO:
PROJETO DE INSTALAÇÕES ELÉTRICAS
PROJETO ELÉTRICO DA AMPLIAÇÃO - CORTE E PLANTAS DO RESERVATÓRIO