




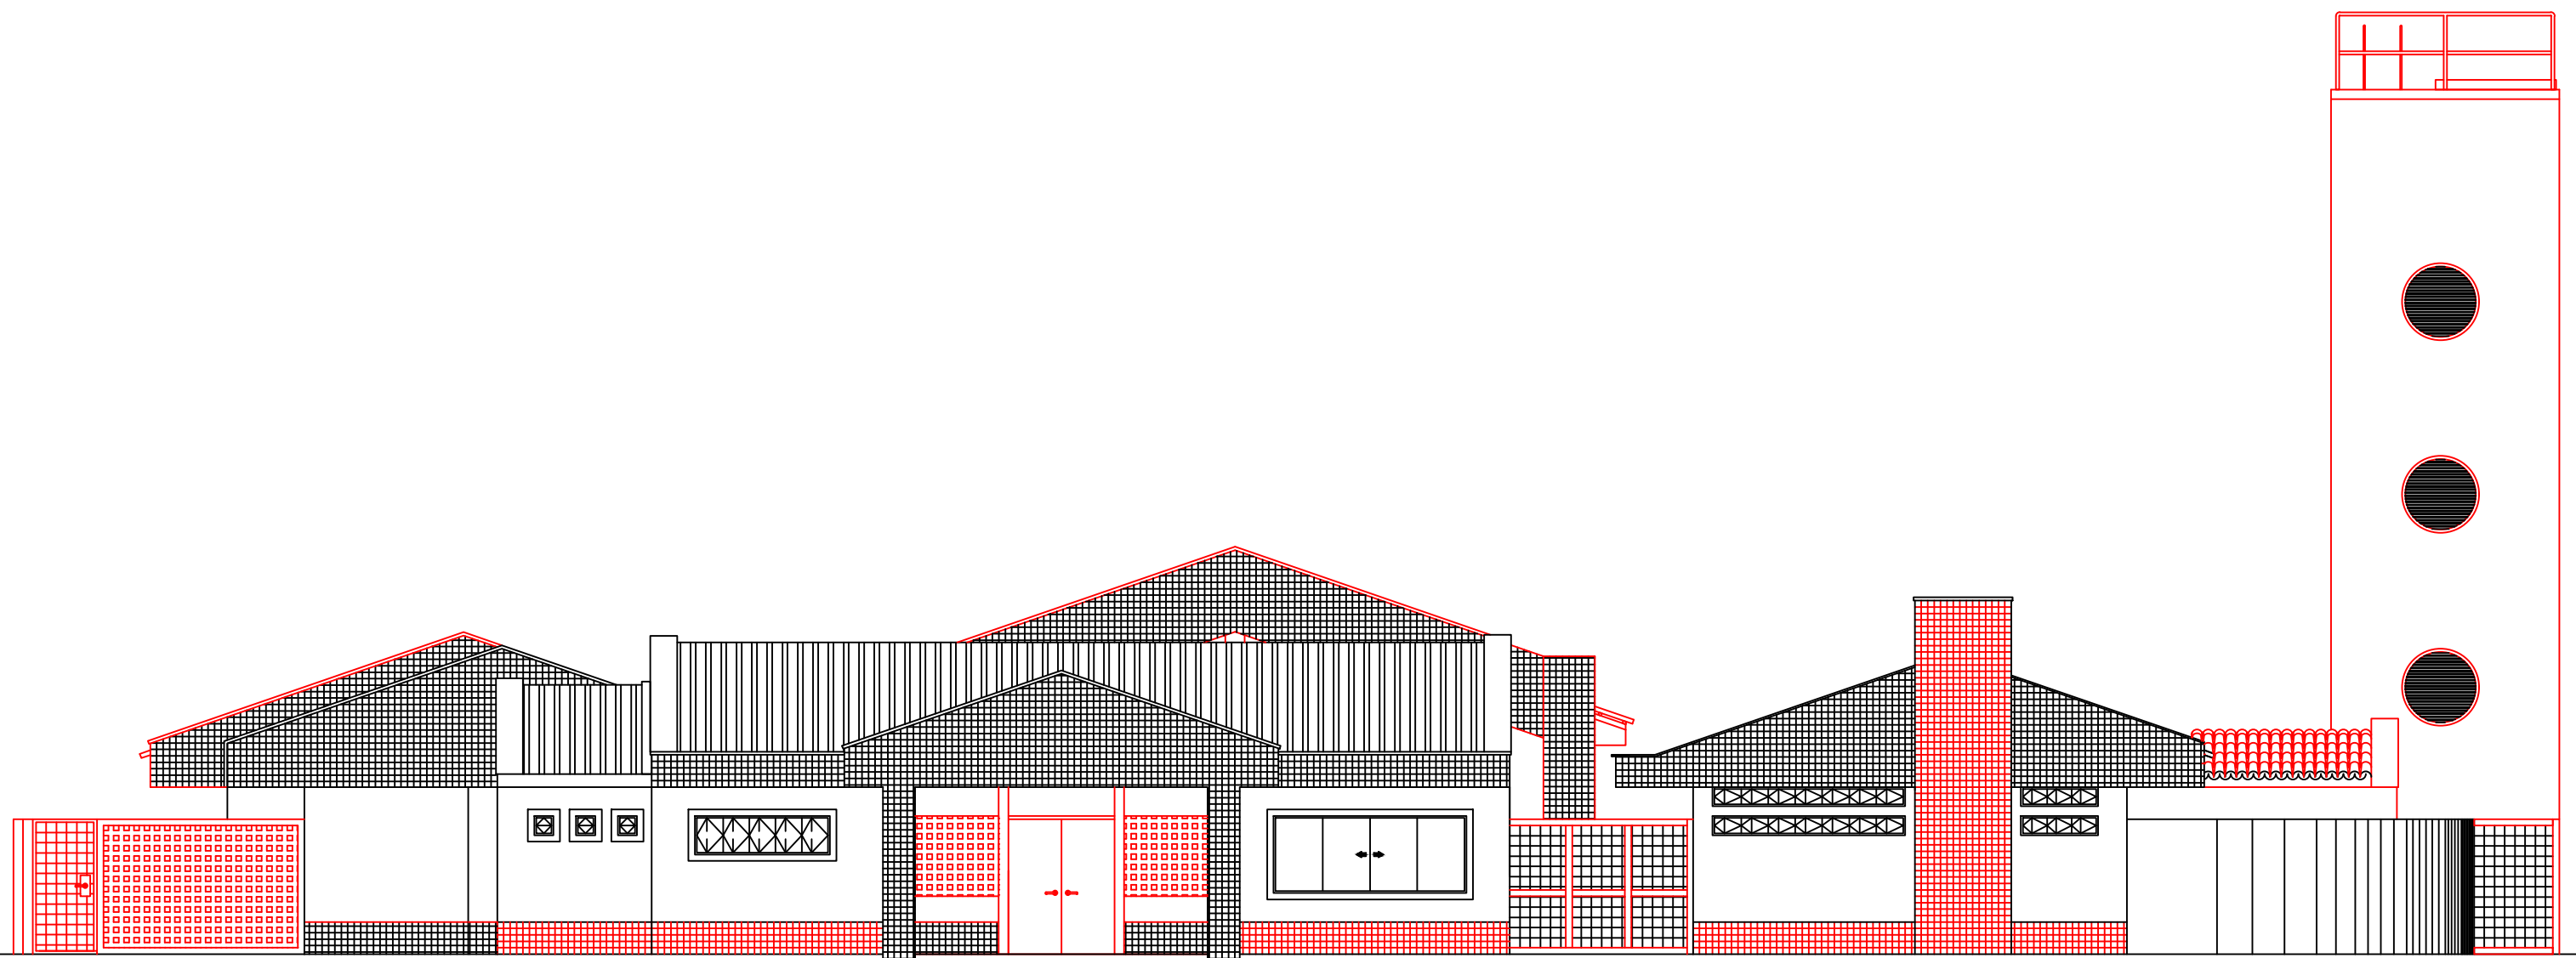

FACHADA
A=1.517,74m²
esc 1:100

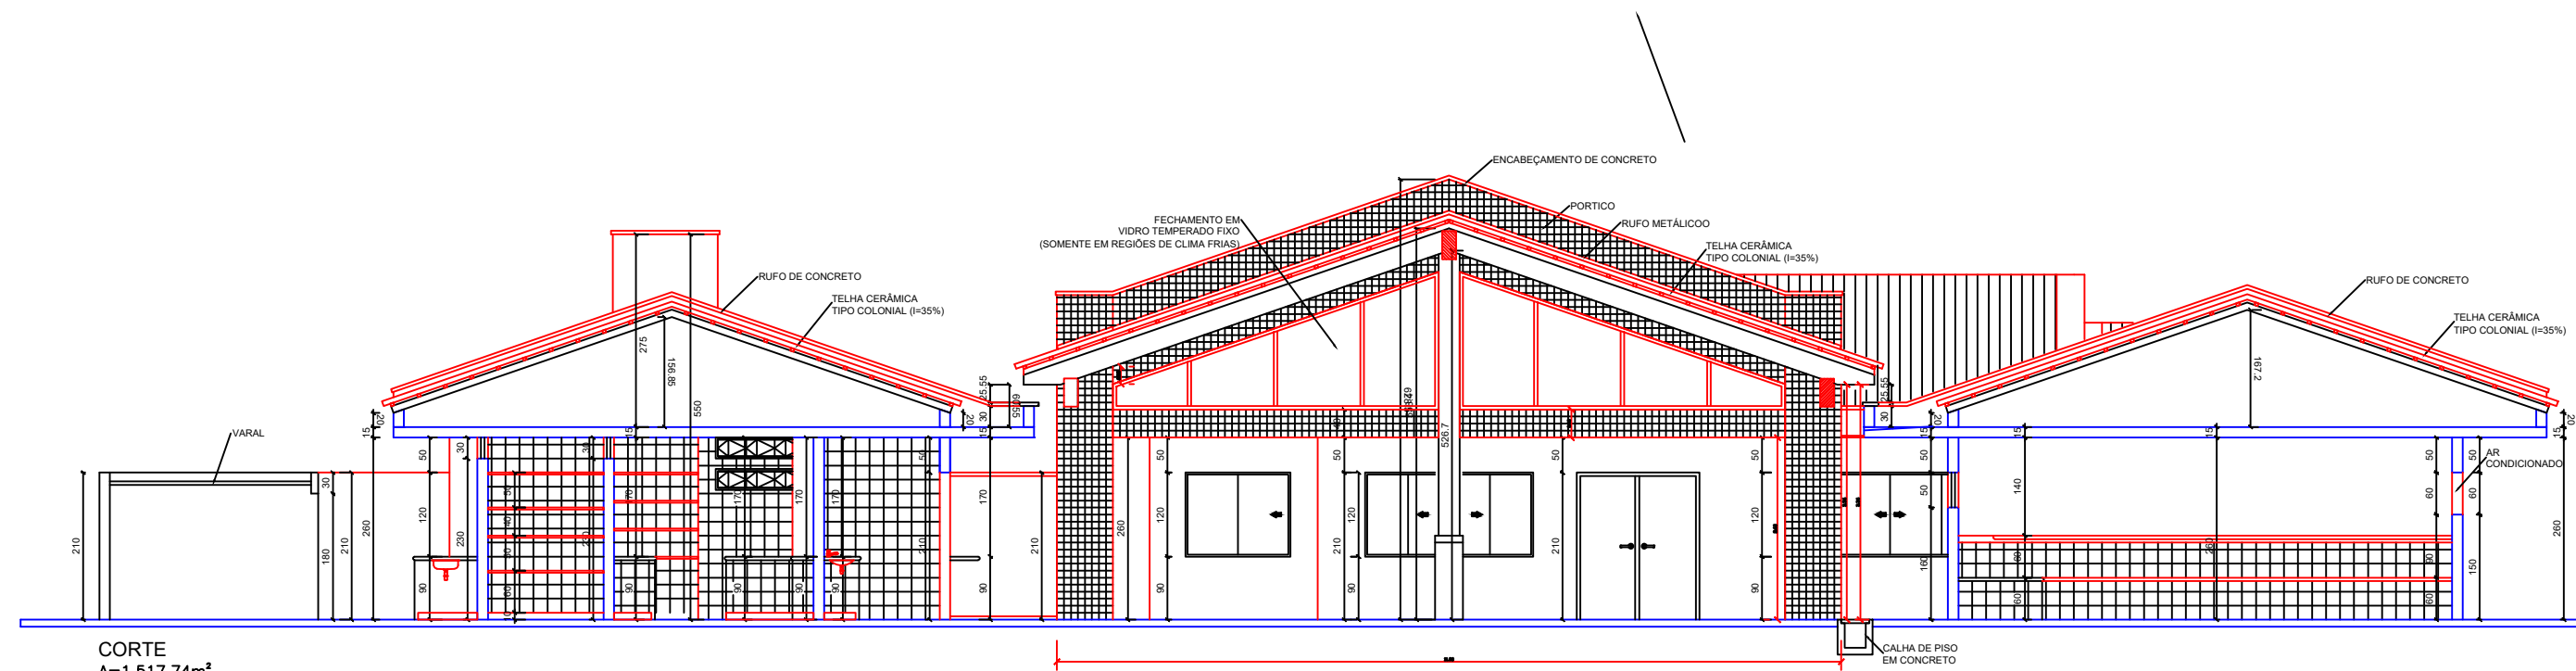

CORTE
A=1.517,74m²
esc 1:100

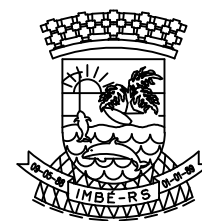

ESTADO DO RIO GRANDE DO SUL
PREFEITURA MUNICIPAL DE IMBÉ
AVENIDA PARAGUASSÓ, 1043 – CENTRO – CEP 95.625-000 – IMBÉ – RS
FONE: 51 3627.2655 – FAX: 51 3627.8200

OBRA: PLANO DE PREVENÇÃO E PROTEÇÃO CONTRA INCÊNDIOS
E. M. E. I. VÓ ROSA
RUA MACHADO DE ASSIS, 99 – NOVA NORDESTE – IMBÉ/RS

ADMINISTRAÇÃO
2021/2024

SECRETARIA
MUNICIPAL
DE
FINANÇAS E
PLANEJAMENTO
ESTRATÉGICO

SEFIPE

seplan@imbe.rs.gov.br

MARIA DAS GRAÇAS S. DE MATOS
SECRETÁRIA DE FINANÇAS E
PLANEJAMENTO ESTRATÉGICO
PORTARIA 999/24

RENATO TREVISAN DUARTE
ENGENHEIRO CIVIL
CREA RS-057182-D
PORTARIA 235/2007

PROJETO: CORTE e FACHADA
PPCI EXECUÇÃO

ESTAGIÁRIOS:
DALINE MENISCK

DESENHO:
SINARA AMARAL

ESCALA:
INDICADAS

DATA:
AGO/2023

ÁREA:
1.517,74m²

PRANCHA:
02/3