




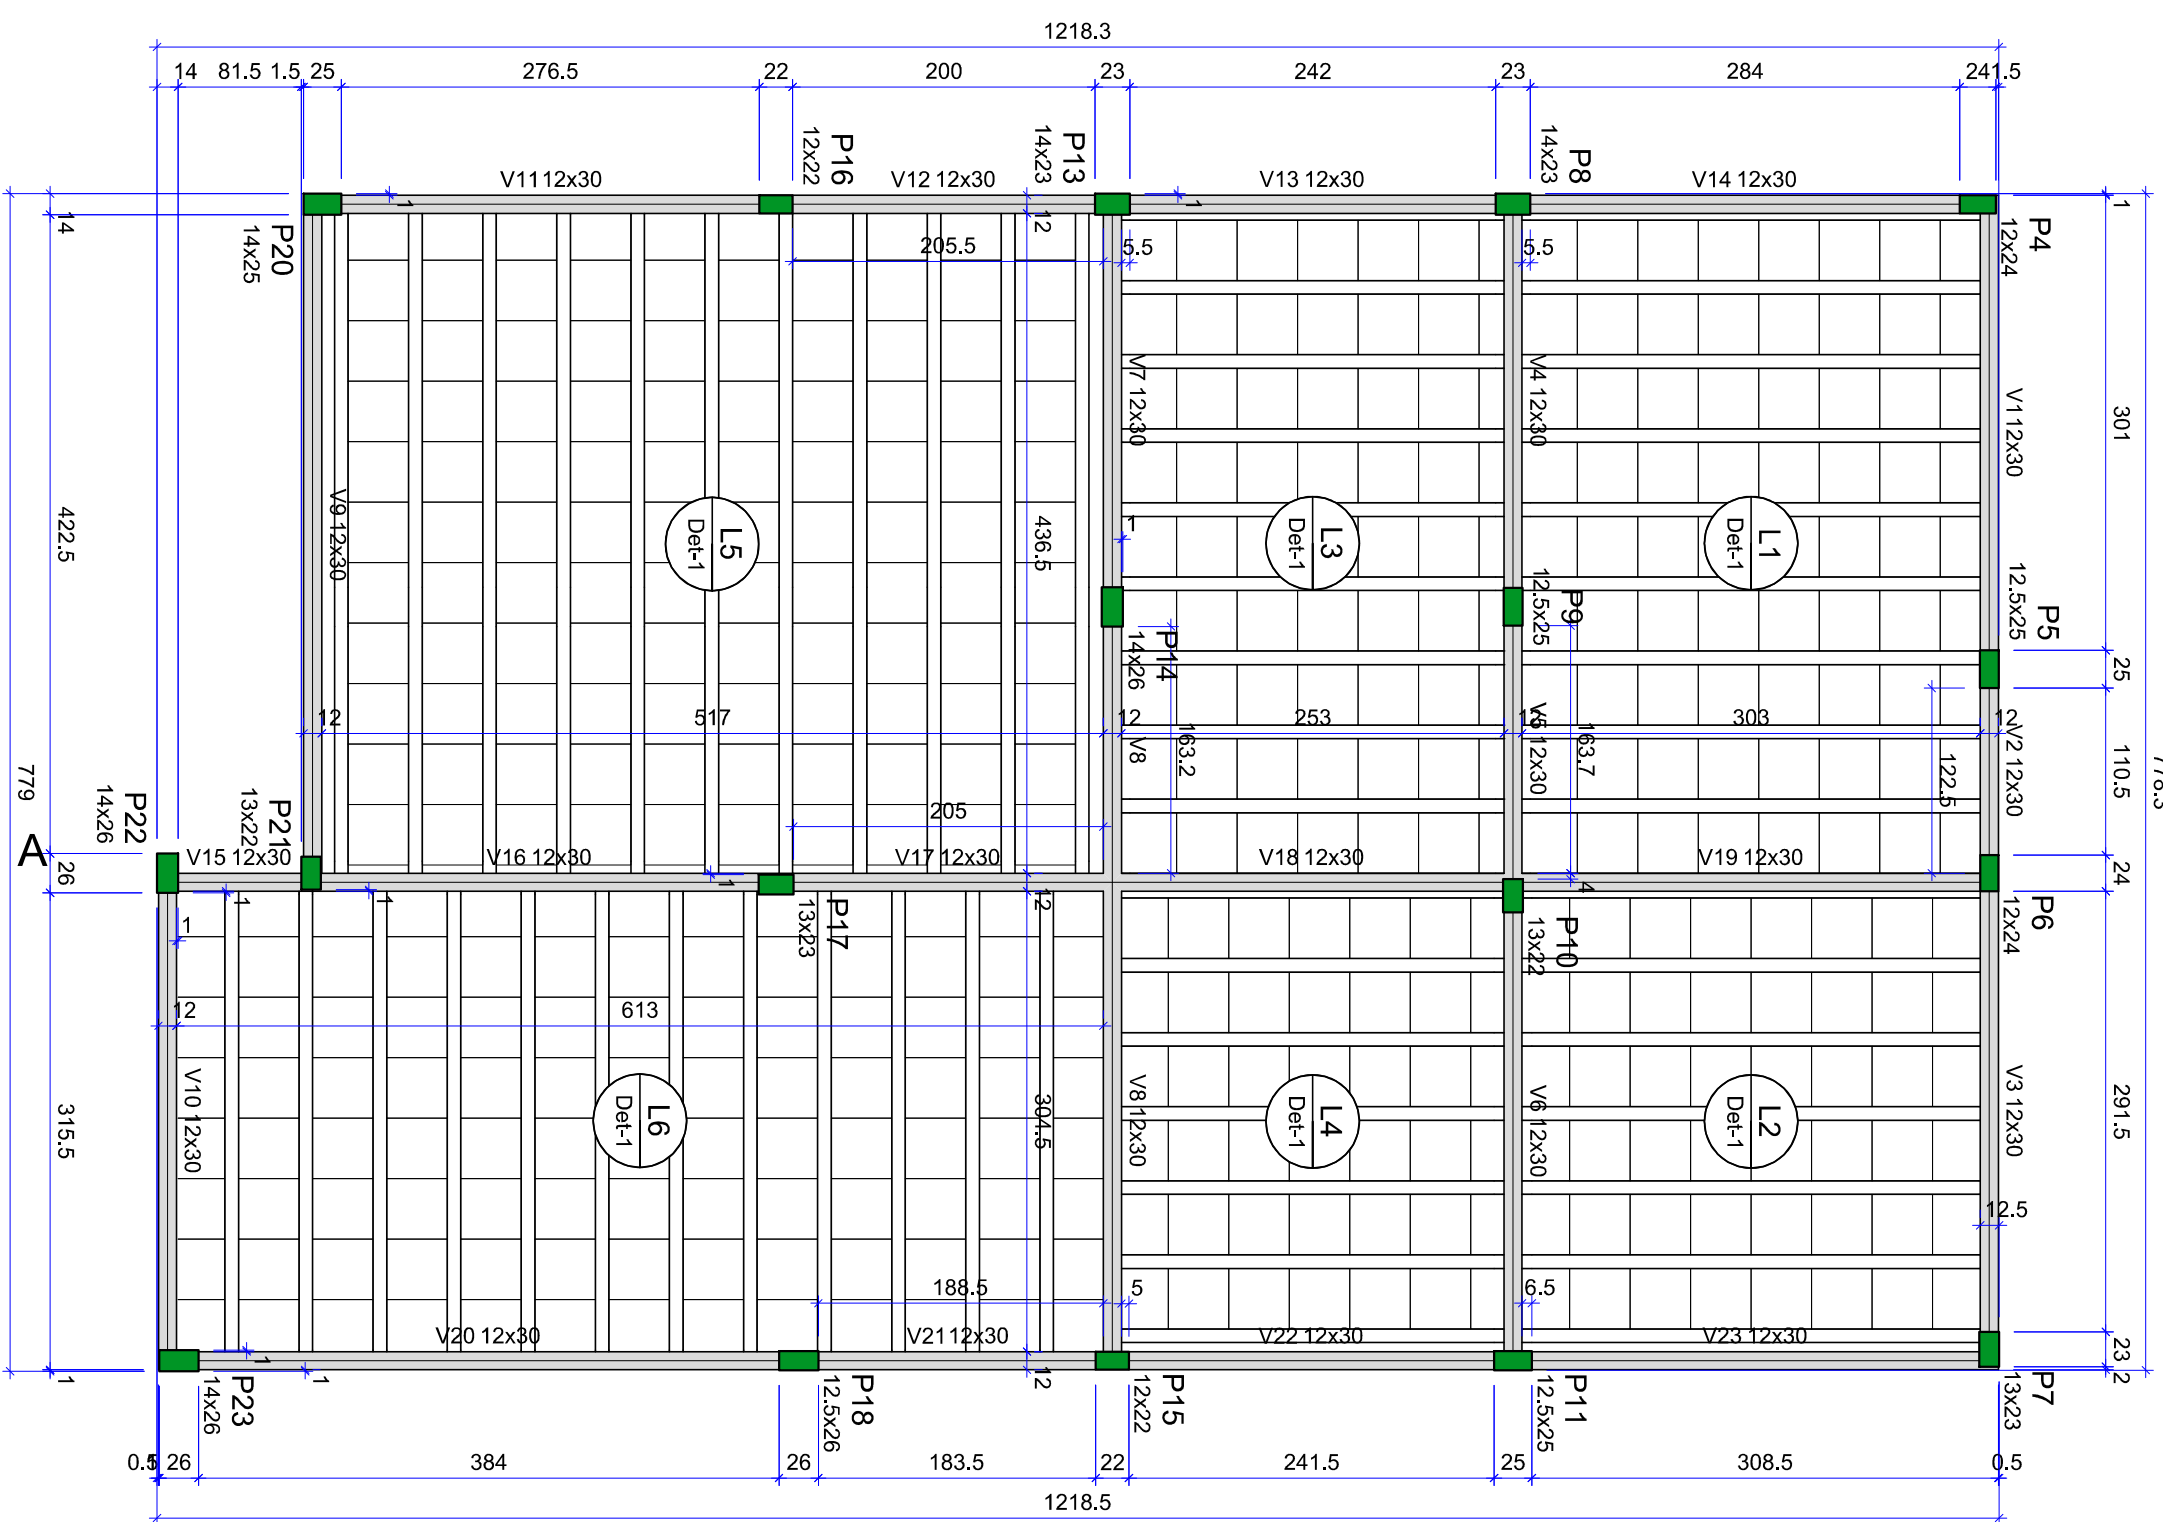


Forma do pavimento Cobertura (Nível 550)

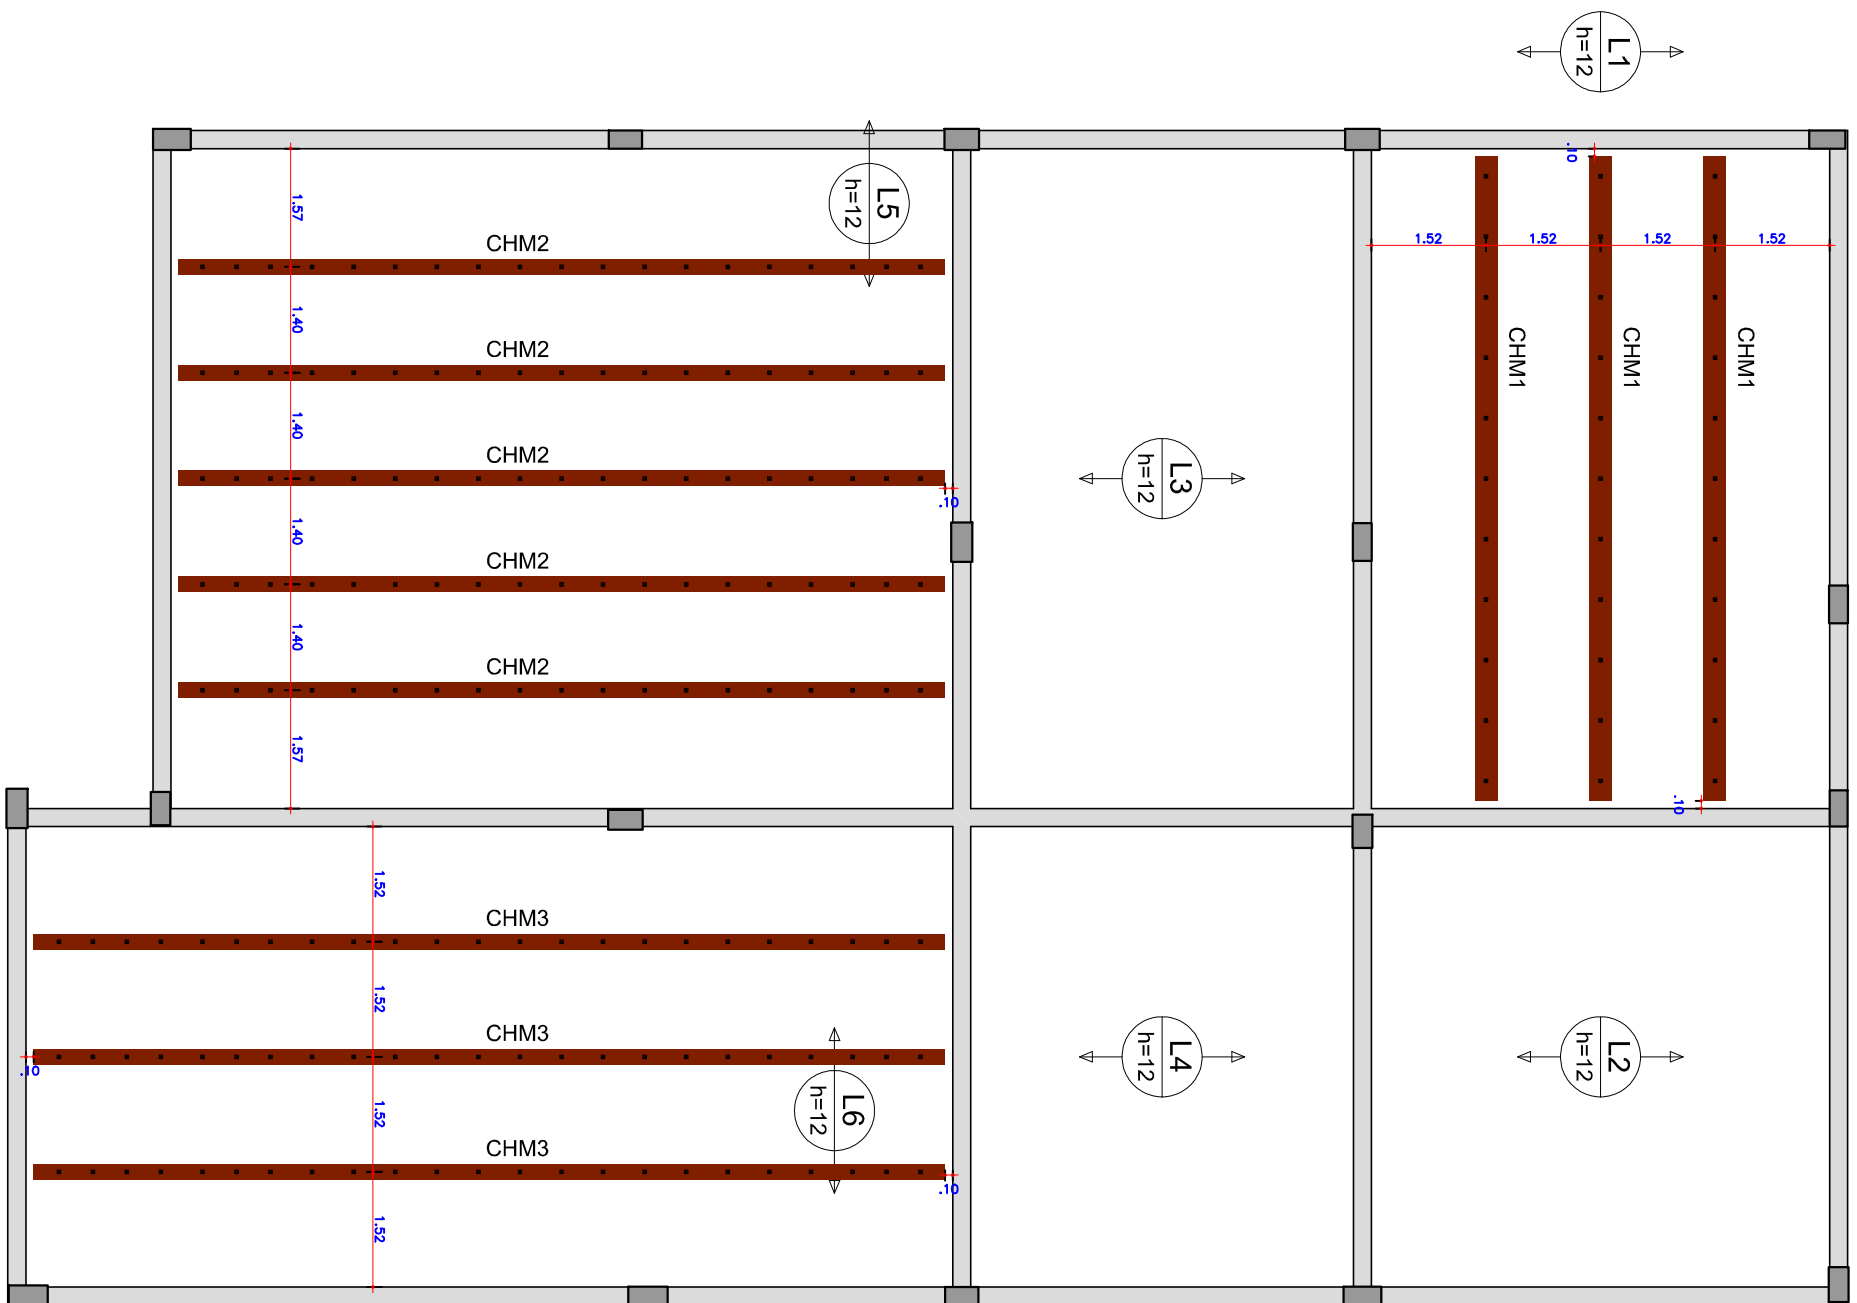


Reforço Positivo do pavimento Cobertura

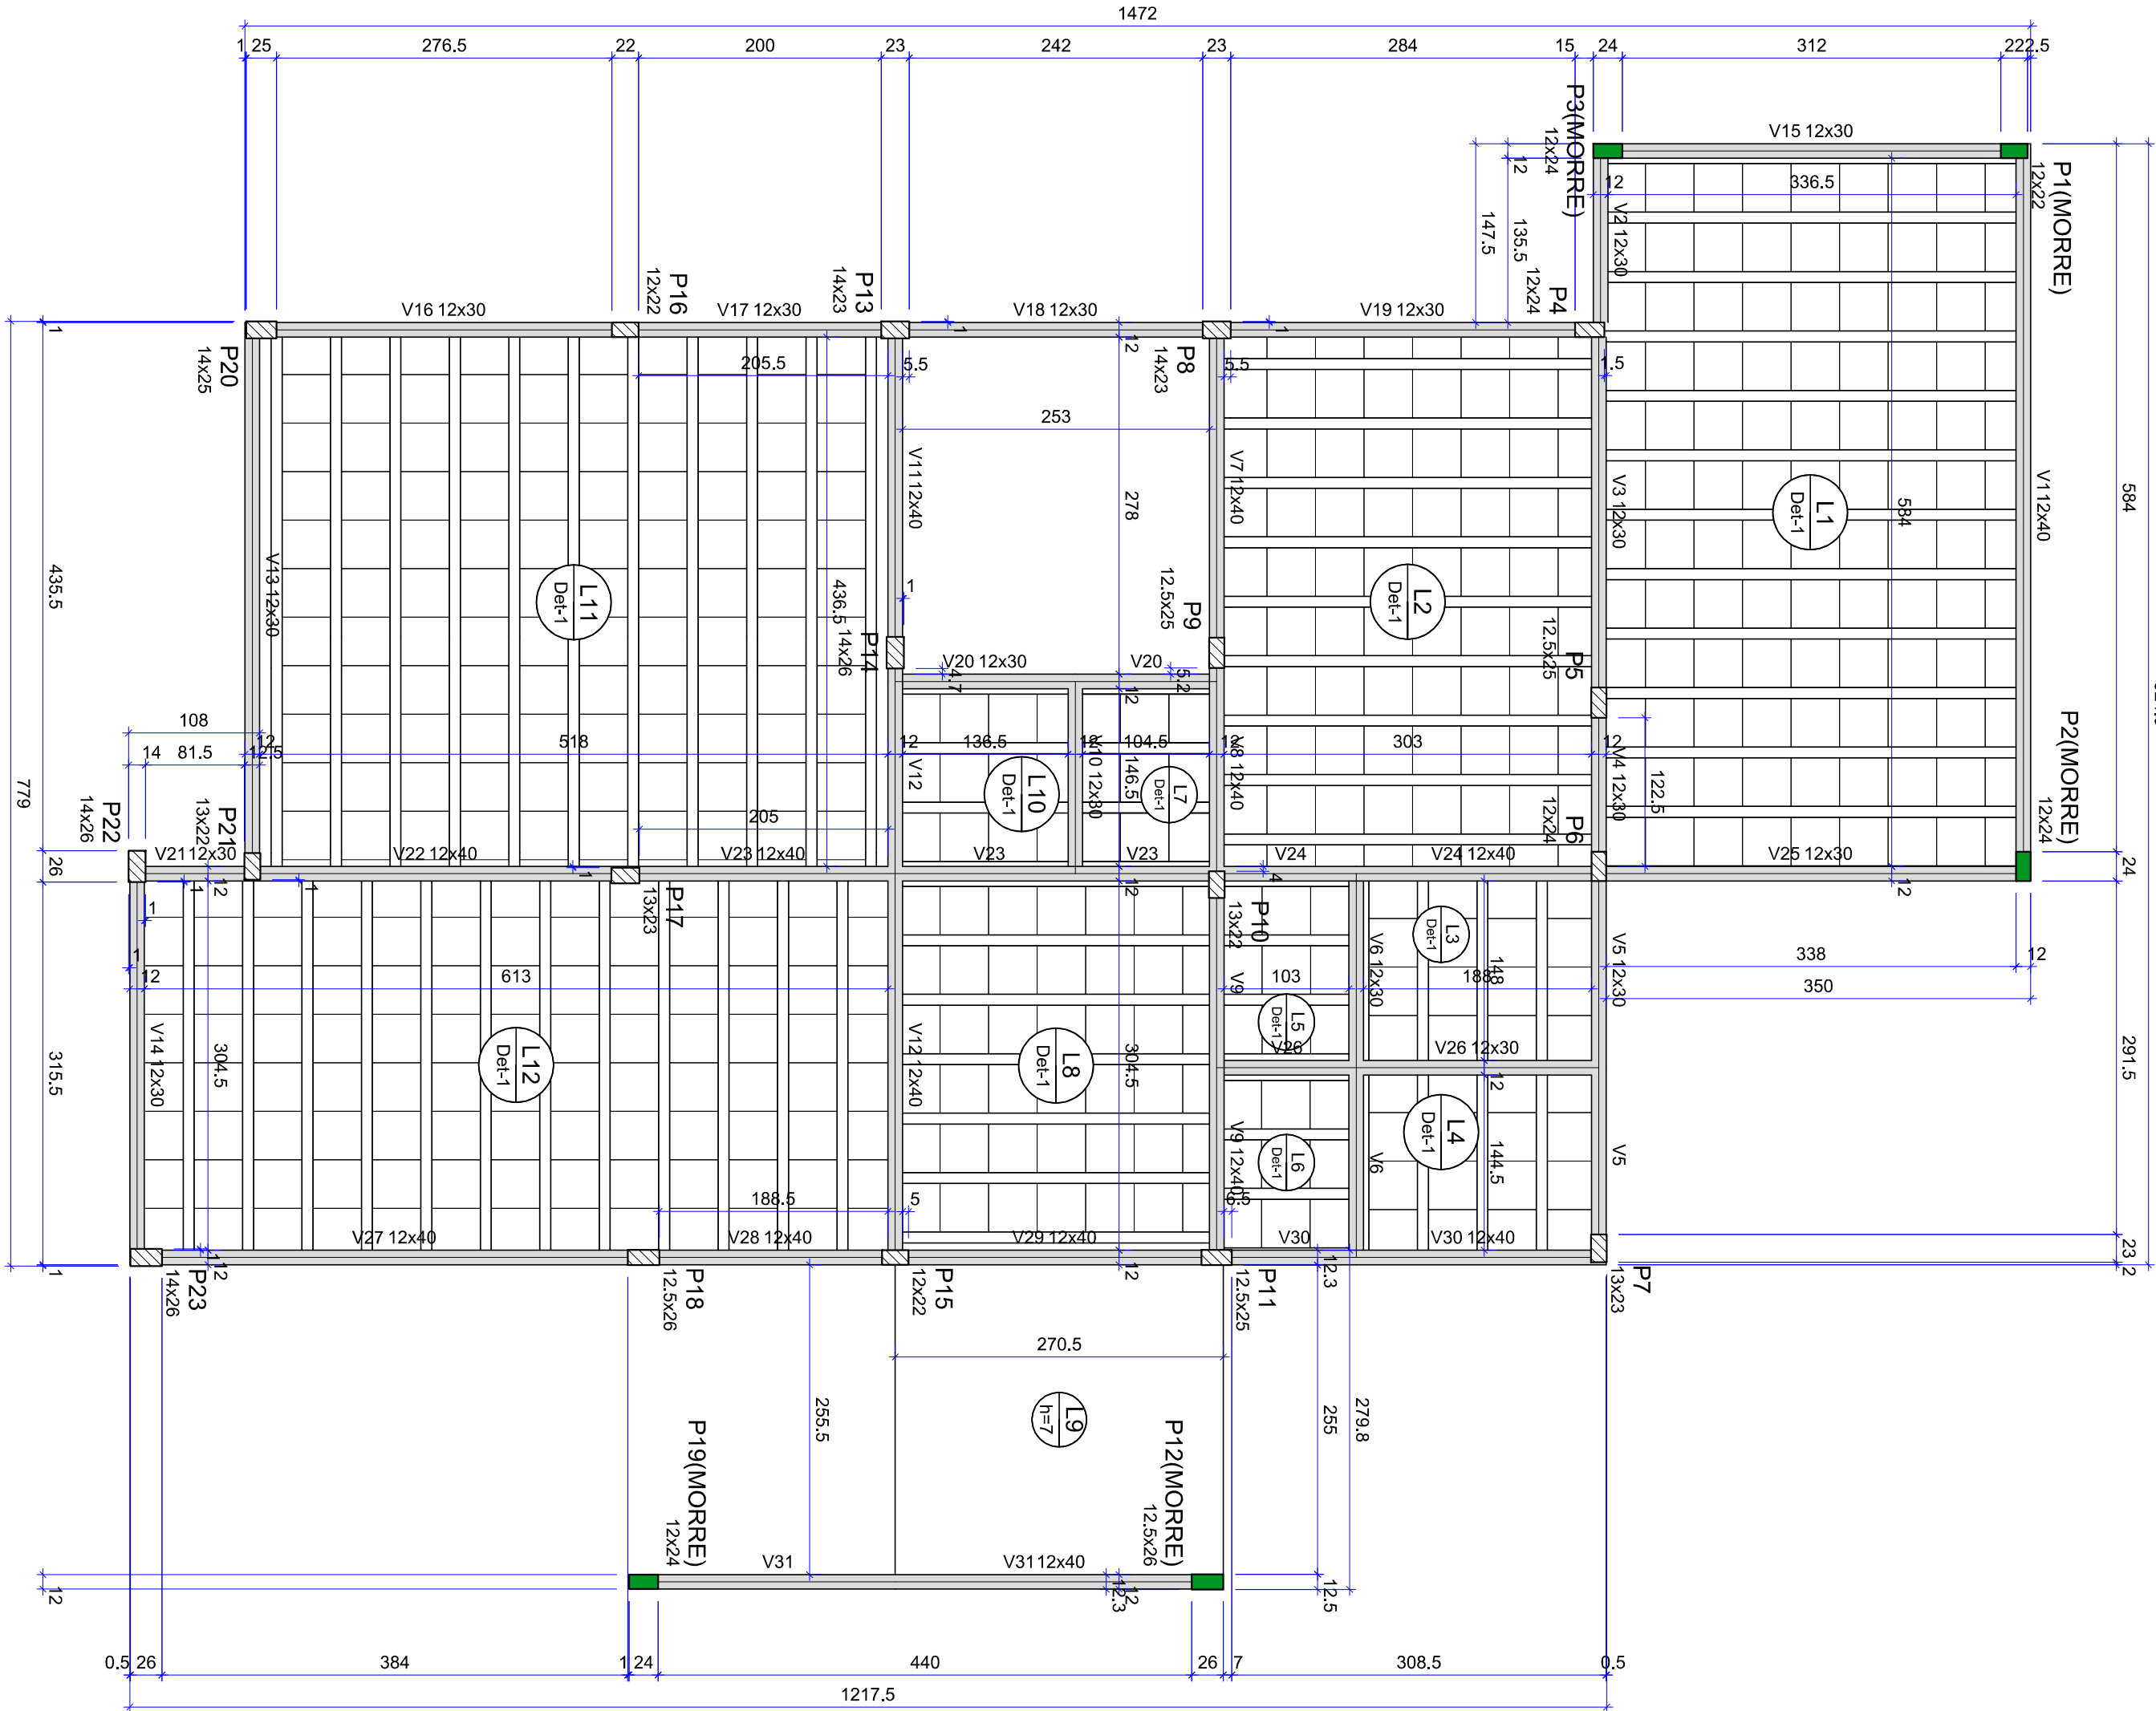

Forma do pavimento Segundo (Nível 275)

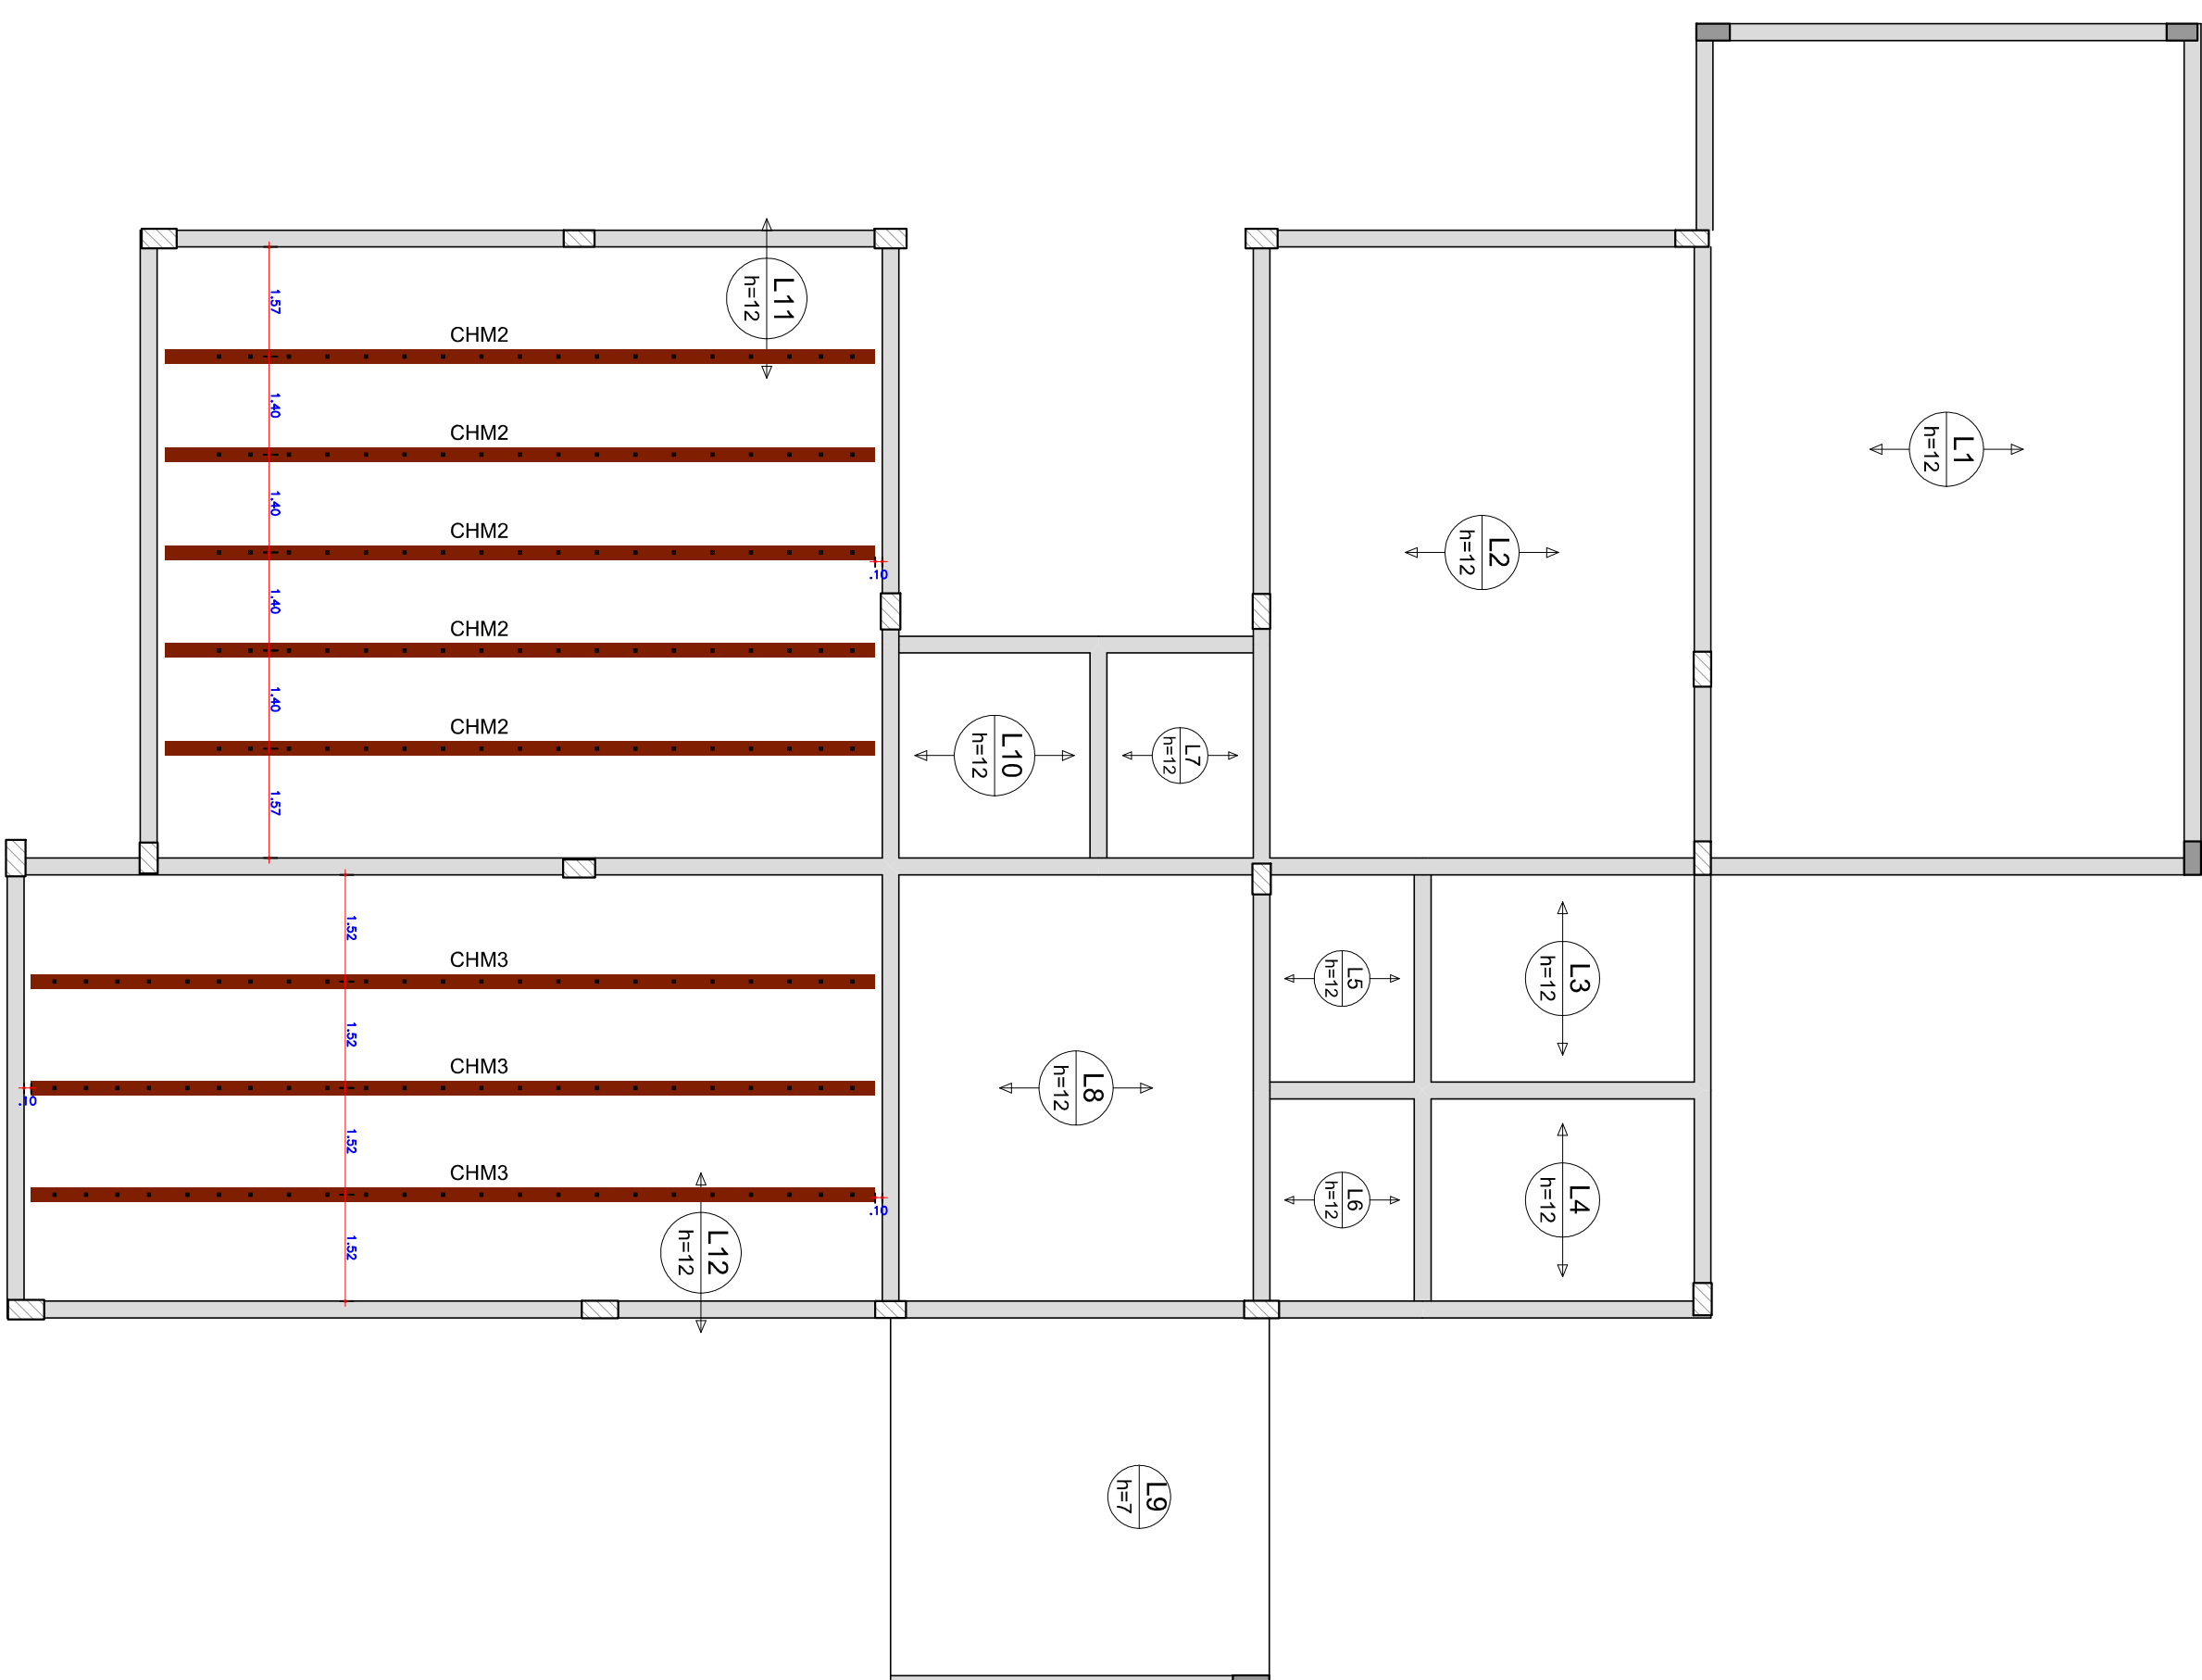


Reforço Positivo do Pavimento Secundário

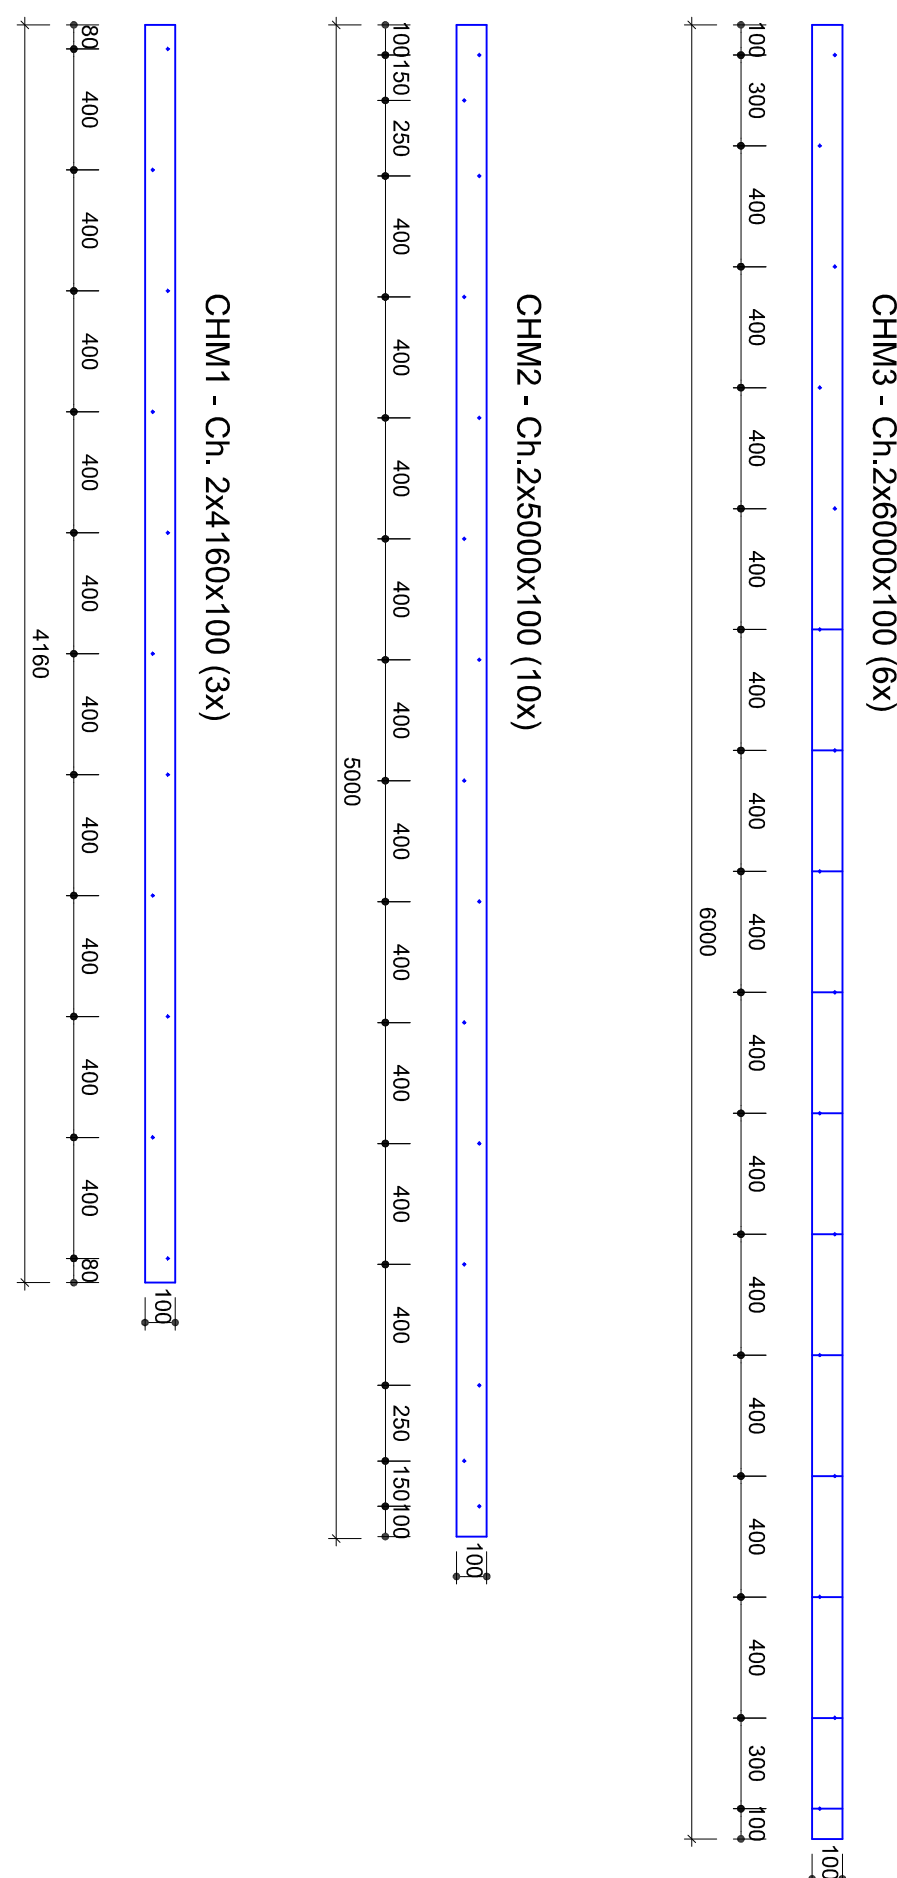

Corte Esquemático

Nome	Chapas		Peso (kg)
	Seção (cm)	Dimensões (mm)	
CHM1 (3x)	Chapa nº 14	4160x100	19,8
CHM2 (10x)	Chapa nº 14	5000x100	80,0
CHM3 (6x)	Chapa nº 14	6000x100	57,6
Total			157,4

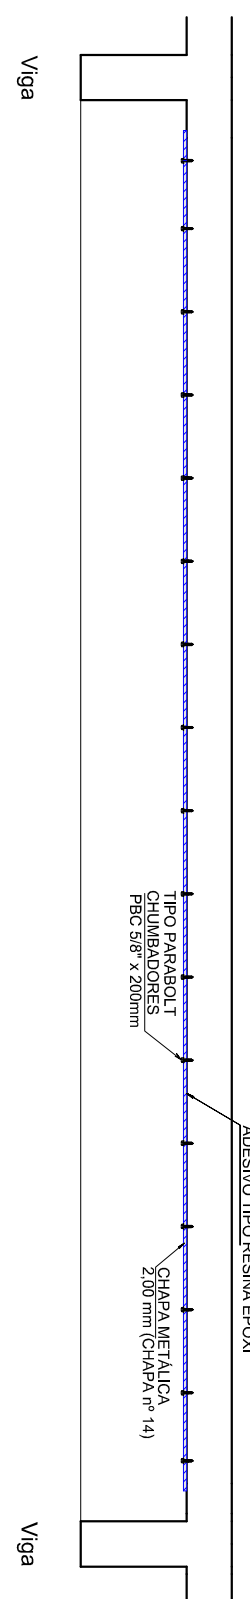

Detalhe Aplicação

- [illegible]