
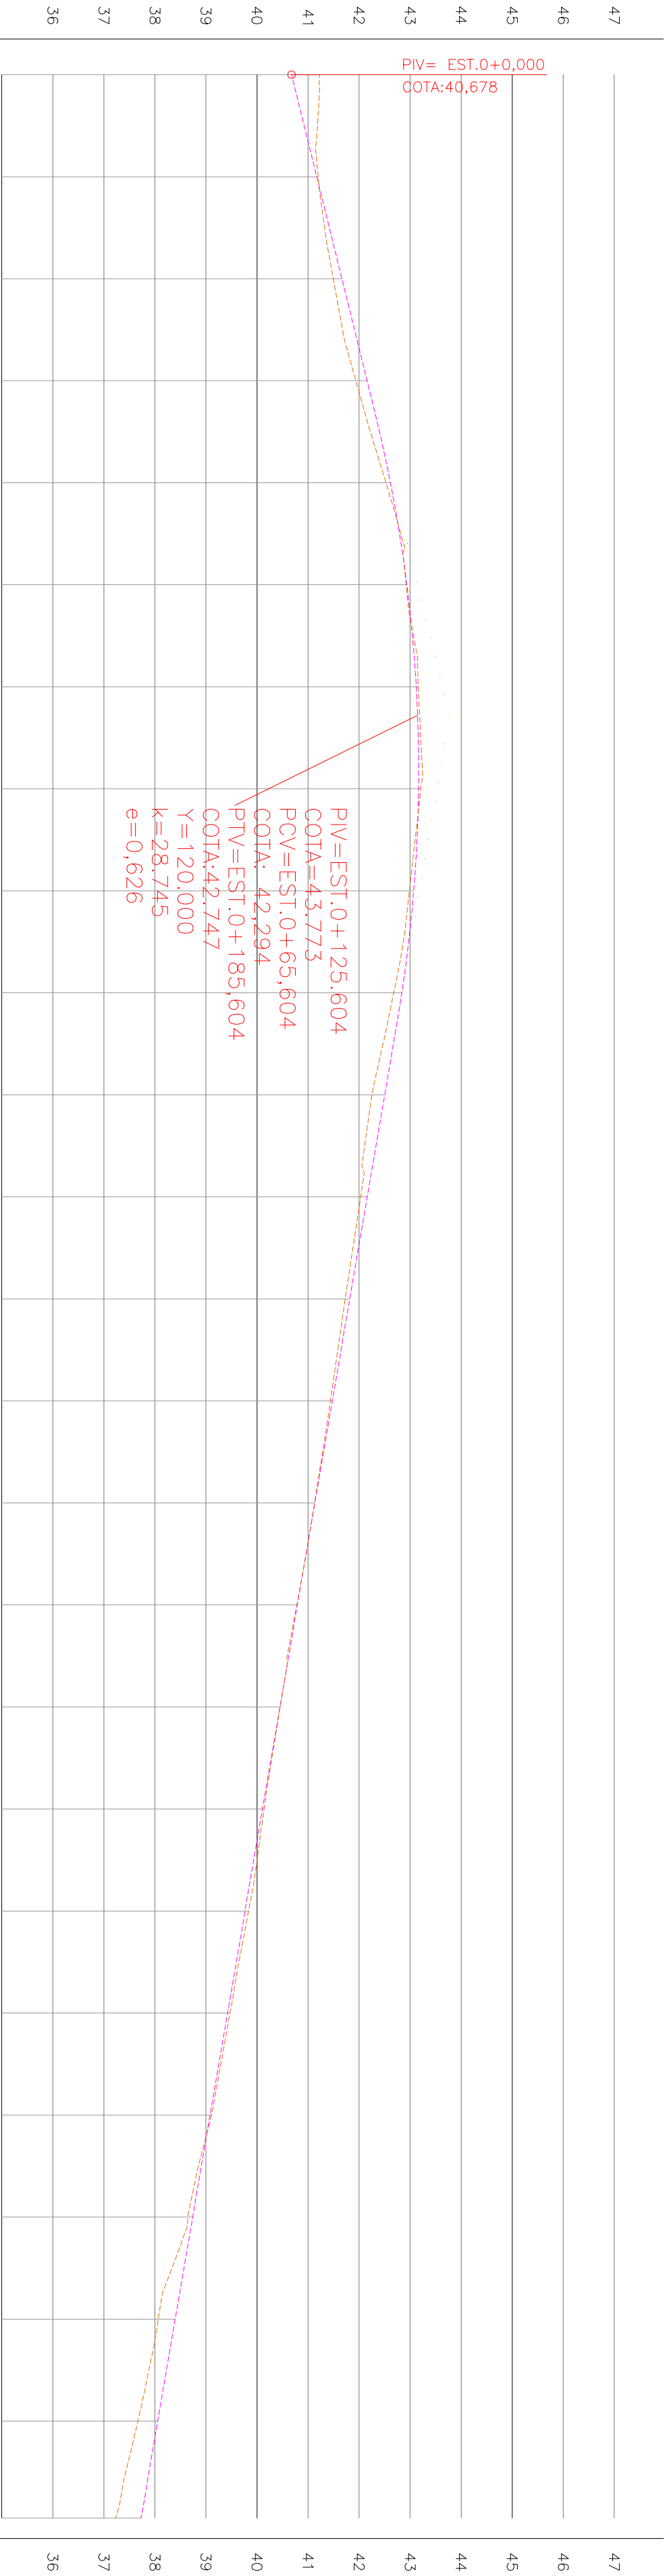


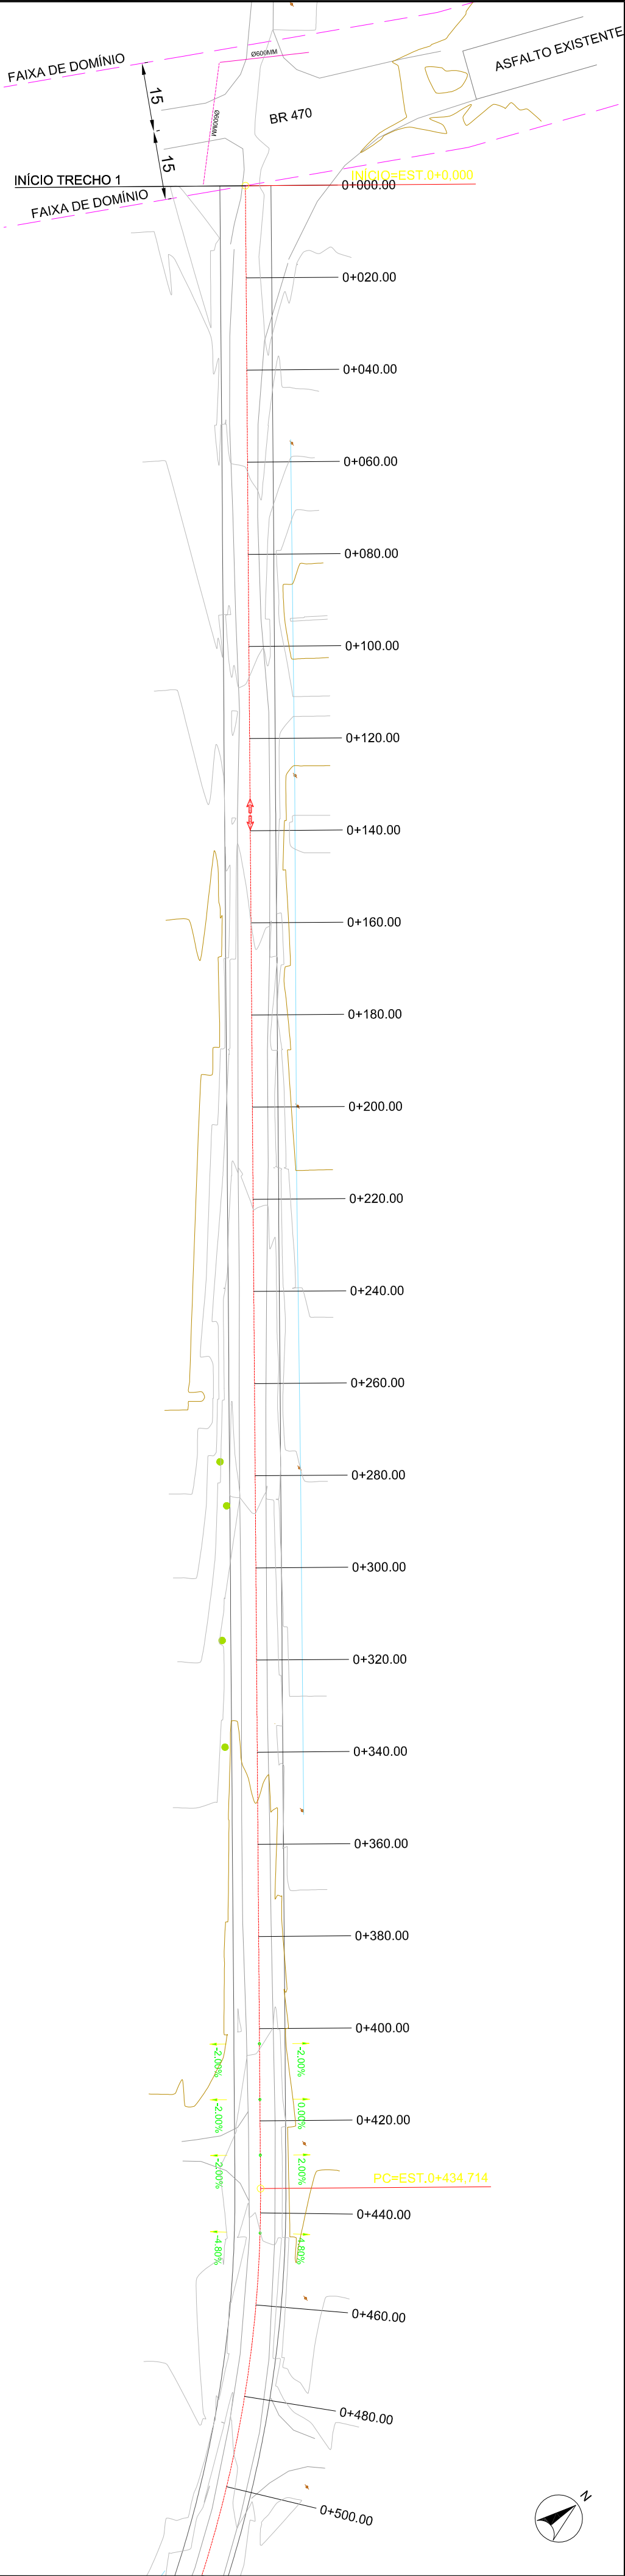

ESTACAS 20,00m	CORTA ATERRO	COTAS	
		TERRENO	GREIDE
0+000	0,55	41,23	40,68
0+020	0,03	41,20	41,17
0+040	0,17	41,49	41,66
0+060	0,22	41,94	42,16
0+080	0,09	42,53	42,61
0+100	0,01	42,92	42,94
0+120	0,04	43,16	43,12
0+140	0,05	43,21	43,17
0+160	0,09	42,99	43,07
0+180	0,16	42,68	42,84
0+200	0,25	42,25	42,50
0+220	0,13	42,03	42,16
0+240	0,09	41,73	41,82
0+260	0,04	41,44	41,47
0+280	0,01	41,13	41,13
0+300	0,01	40,78	40,79
0+320	0,01	40,45	40,45
0+340	0,03	40,14	40,11
0+360	0,07	39,83	39,76
0+380	0,05	39,47	39,42
0+400	0,03	39,11	39,08
0+420	0,09	38,65	38,74
0+440	0,33	38,07	38,40
0+460	0,39	37,67	38,05
	0,50	37,23	37,73

LEGENDA

ALINHAMENTO - EIXO

TALUDE - CORTE

TALUDE - ATERRO

CURVA DE NÍVEL - MESTRA (5m)

BORBO PISTA EXISTENTE

PROJEÇÃO PISTACOSTAMENTO

MEIO-FIO EXISTENTE

CERCA-MURO EXISTENTE

DRENAGEM EXISTENTE

SARAFETA

PASSEIO EXISTENTE

POSTE

ARVORE

YNERB

DUO

PROFESSOR

Eng. Civil (CREA 22381)

RESPONSÁVEL TÉCNICO

Eng. Civil (CREA 22381)

CONTRATANTE

PREFEITURA MUNICIPAL DE SÃO JERÔNIMO

PROJETO

GEOMÉTRICO/TERRAPLENAGEM

LOCAL

ESTRADA GERAL SÃO JERÔNIMO

TRONCO

ENTRE A ESTACA 1+180 E A GALERIA EXISTENTE

ÁREA

3.845,24m x 8,00m = 7,16m x 7,65m (galéria) = 29,218,13m²

ESCALA


Horiz.: 1/1000
Vert.: 1/100

DATA

ABR/2022

PROJETO

GT1

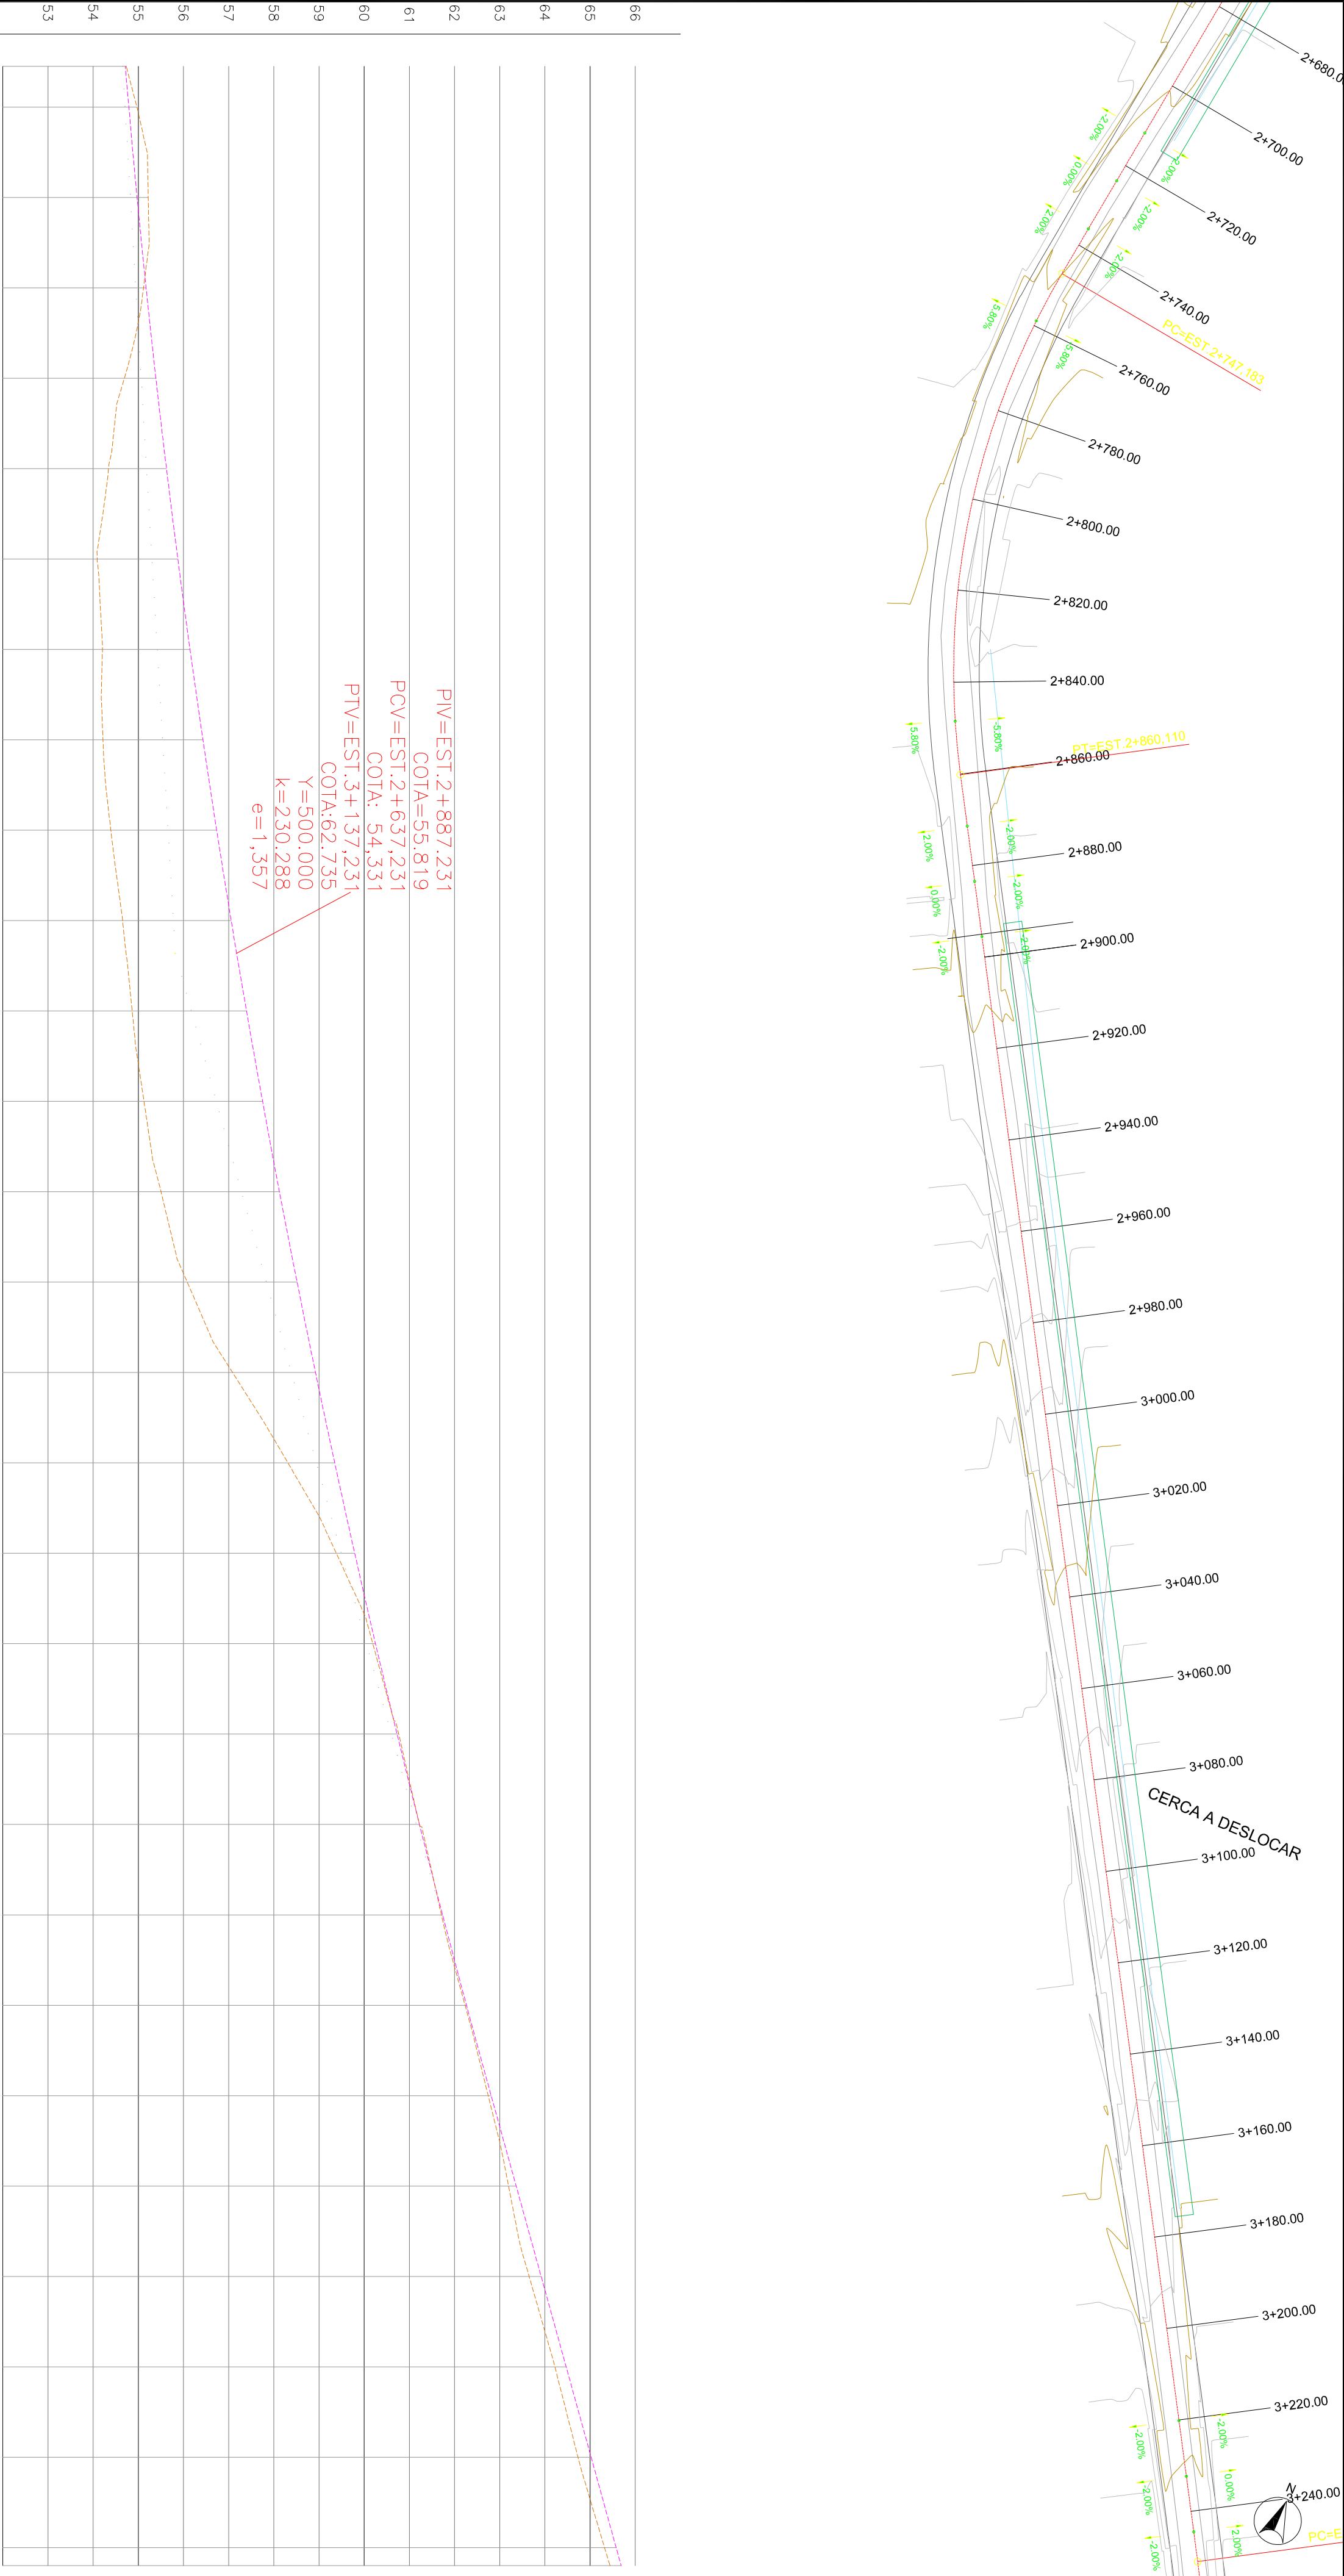

ESTACAS 20.00m	COTAS	
	TERRENO	GREIDE
2+691	0.02	54,74
2+700	0.18	54,97
2+720	0.25	55,22
2+740	0.06	55,11
2+760	0.70	54,69
2+780	1.28	54,34
2+800	1.78	54,09
2+820	1.94	54,21
2+840	2.21	54,22
2+860	2.34	54,39
2+880	2.40	54,65
2+900	2.53	54,86
2+920	2.62	55,13
2+940	2.62	55,50
2+960	2.43	56,08
2+980	1.84	57,09
3+000	1.04	58,31
3+020	0.41	59,38
3+040	0.06	60,19
3+060	0.04	60,77
3+080	0.00	61,22
3+100	0.03	61,71
3+120	0.03	62,23
3+140	0.07	62,75
3+160	0.17	63,20
3+180	0.27	63,65
3+200	0.25	64,22
3+220	0.29	64,73
3+240	0.26	65,32
	0.25	65,44

PIV=EST.2+887.231
COTA=55.819
PCV=EST.2+637.231
COTA: 54.331
PTV=EST.3+137.231
COTA:62.735
Y=500.000
K=230.288
e=1.357

i=2.77
d=213.3

- LEGENDA
- ALINHAMENTO - EXO

TALUDE - CORTE

TALUDE - ATERRO

CURVA DE NIVEL - MESTRA (5m)

BORBO PISTA EXISTENTE

PROJEÇÃO PISTACOSTANTAMENTO

MEIO-FIO EXISTENTE

CERCA/MURO EXISTENTE
- DRENAGEM EXISTENTE

SARJETA

PASSEIO EXISTENTE

POSTE

ARVORE

PROJETO: 3.645,24m x 8.00m + 7.16m x 7.65m (galerias) = 29.218,13m²

ÁREA: 3.645,24m x 8.00m + 7.16m x 7.65m (galerias) = 29.218,13m²

PROJETO: 3.645,24m x 8.00m + 7.16m x 7.65m (galerias) = 29.218,13m²

RESPONSÁVEL TÉCNICO: Eng. CARLA RIBEIRO SANTOS (CREA-RS 22381)

CONTRATANTE: PREFEITURA MUNICIPAL DE SÃO JERÔNIMO

PROJETO: GEOMÉTRICO/TERRAPLENAGEM

LOCAL: ESTRADA GERAL SÃO JERÔNIMO



TRABALHO: ENTRE A ESTACA +1+80 E A GALERIA EXISTENTE

ESCALA: Horiz.: 1/1000 Vert.: 1/100

DATA: ABR/2022

PROJETO: 3.645,24m x 8.00m + 7.16m x 7.65m (galerias) = 29.218,13m²

PROJETO: 3.645,24m x 8.00m + 7.16m x 7.65m (galerias) = 29.218,13m²

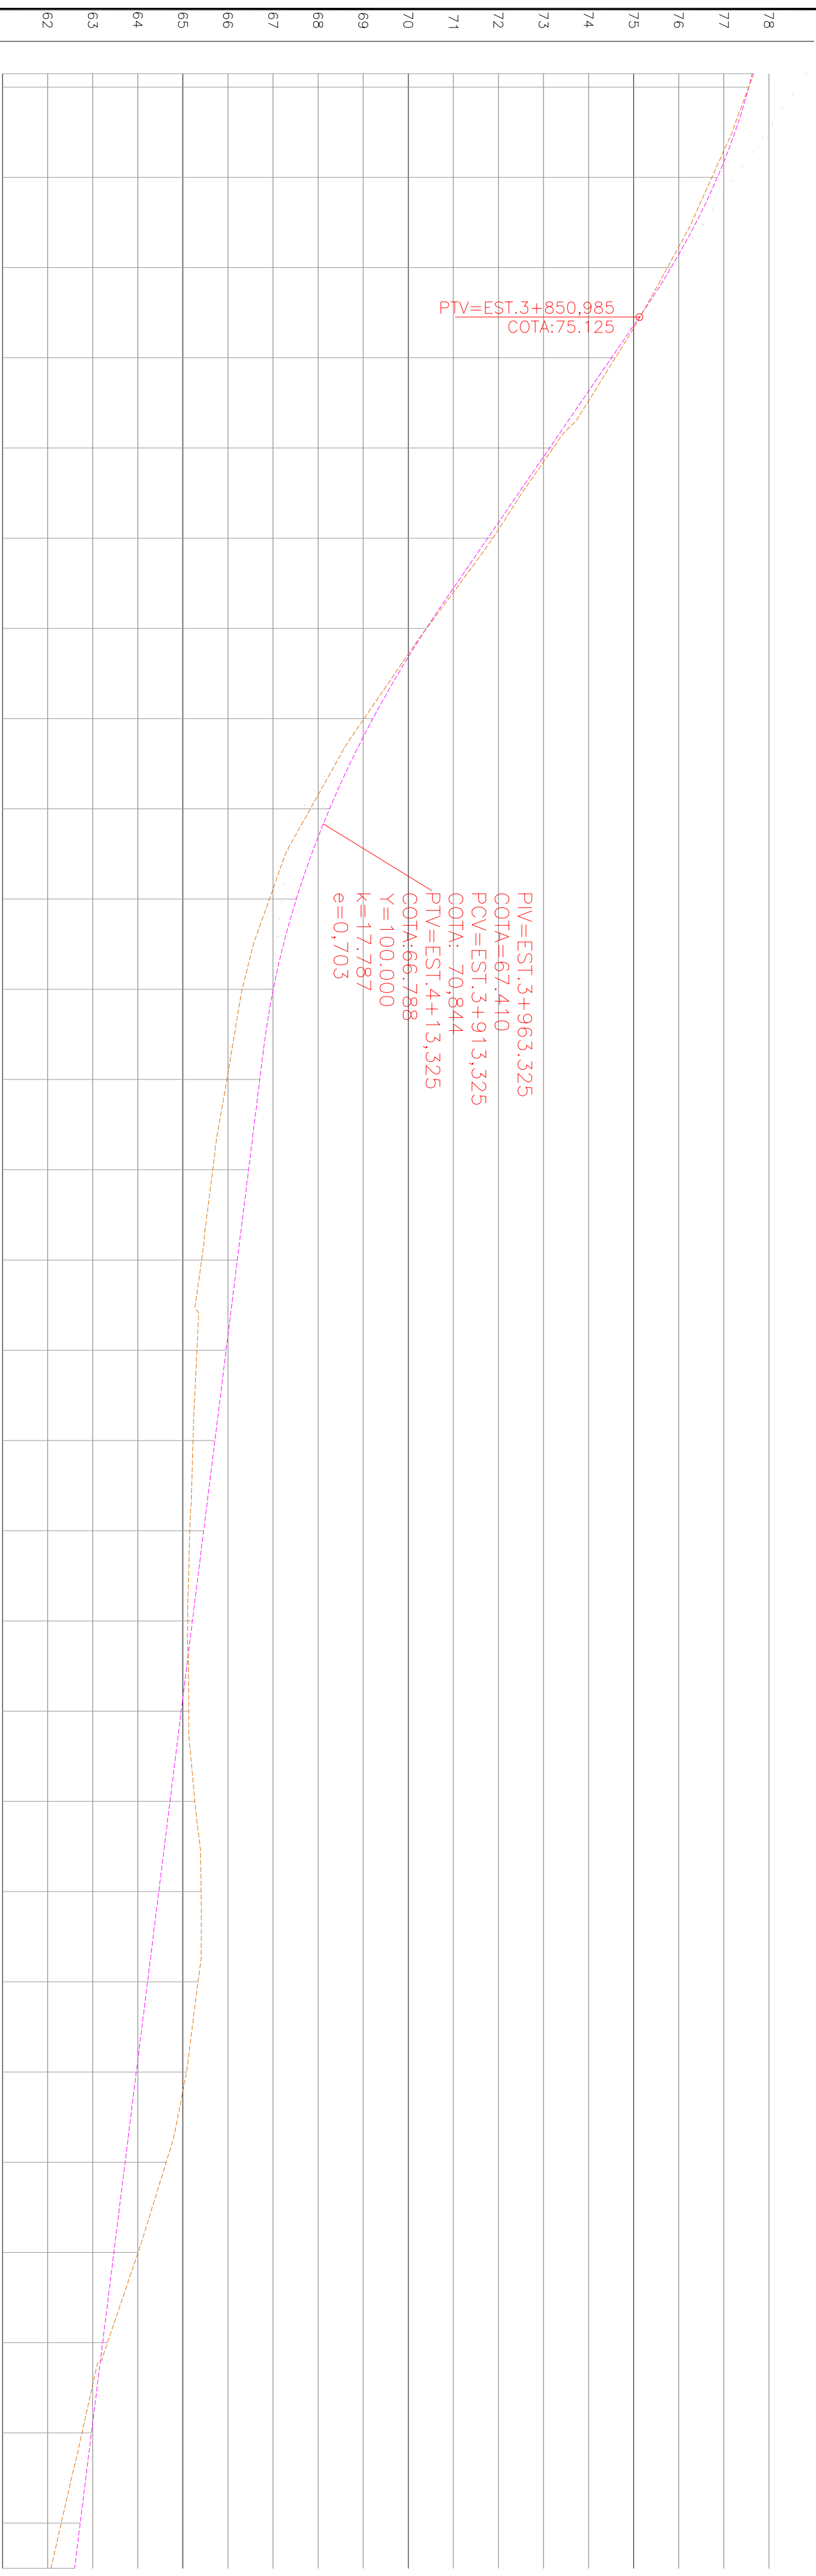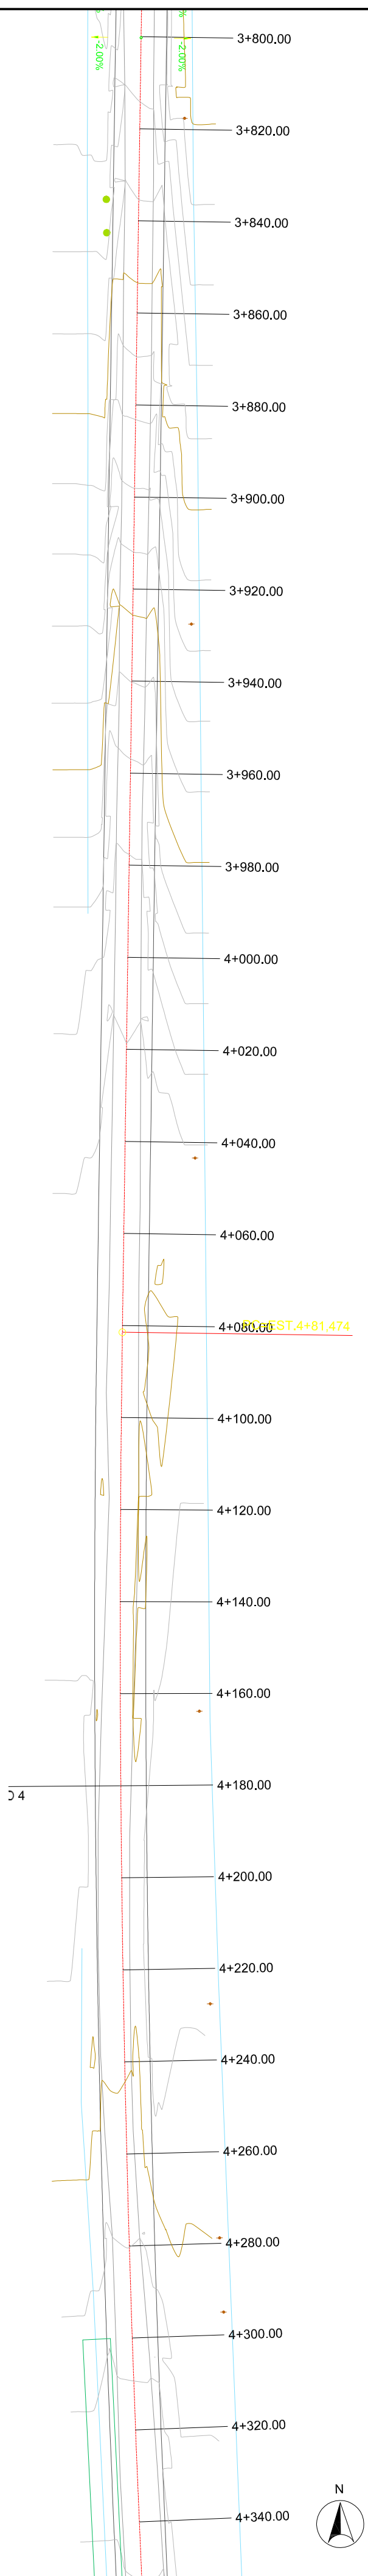

ESTACAS 20,00m	CORTE	COTAS	
	ATERRO	TERRENO	GREIDE
3+797	0.04	77,67	77,63
3+800	0.00	77,55	77,55
3+820	0.12	76,73	76,86
3+840	0.08	75,75	75,83
3+860	0.09	74,59	74,51
3+880	0.08	73,21	73,13
3+900	0.12	71,87	71,76
3+920	0.01	70,41	70,40
3+940	0.19	69,02	69,21
3+960	0.43	67,83	68,25
3+980	0.60	66,92	67,52
4+000	0.69	66,31	67,00
4+020	0.73	65,97	66,70
4+040	0.79	65,66	66,46
4+060	0.79	65,41	66,21
4+080	0.65	65,31	65,96
4+100	0.48	65,22	65,71
4+120	0.31	65,15	65,46
4+140	0.10	65,11	65,21
4+160	0.17	65,13	64,96
4+180	0.55	65,27	64,71
4+200	0.94	65,40	64,46
4+220	1.12	65,34	64,22
4+240	1.11	65,08	63,97
4+260	0.91	64,63	63,72
4+280	0.54	64,00	63,47
4+300	0.11	63,33	63,22
4+320	0.21	62,76	62,97
4+340	0.42	62,30	62,72
	0.52	62,07	62,60

LEGENDA	
	ALINHAMENTO - EIXO
	TALUDE - CORTE
	TALUDE - ATERRO
	CURVA DE NÍVEL - MESTRA (5m)
	CURVA DE NÍVEL - INTERMEDIÁRIA (1m)
	BORDO PISTA EXISTENTE
	PROJEÇÃO PISTACOSTANTAMENTO
	MEDO-FIO EXISTENTE
	CERCA-MURO EXISTENTE
	DRENAGEM EXISTENTE
	SARAFETA
	PASSELO EXISTENTE
	POSTE
	ÁRVORE

	RESPONSÁVEL TÉCNICO:	CONTINENTE:	PROJETO:
	 Eng.º CARLIM SODRER CPF nº 02.255.301-7	PREFEITURA MUNICIPAL DE SÃO JERÔNIMO	GEOMÉTRICO/TERRAPENAGEM
PROPRIETÁRIO:	LOCAL:	DATA:	
	ESTRADA GERAL SÃO JERÔNIMO	ABR/2022	
TIPO DE OBRA:	HORAS: 1/1000	ESCALA:	
ENTRE A ESTACA 1+180 E A GALERIA EXISTENTE	Vért.: 1/100		
ÁREA:	PERÍMETRO:	PRINCIPAL:	
3,645,24m x 8,00m + 7,10m x 7,85m (galéria) = 29.218,13m²		GTS	

