
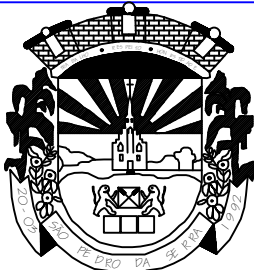


SEÇÃO TIPO - RUA HUGO HOMMERDING

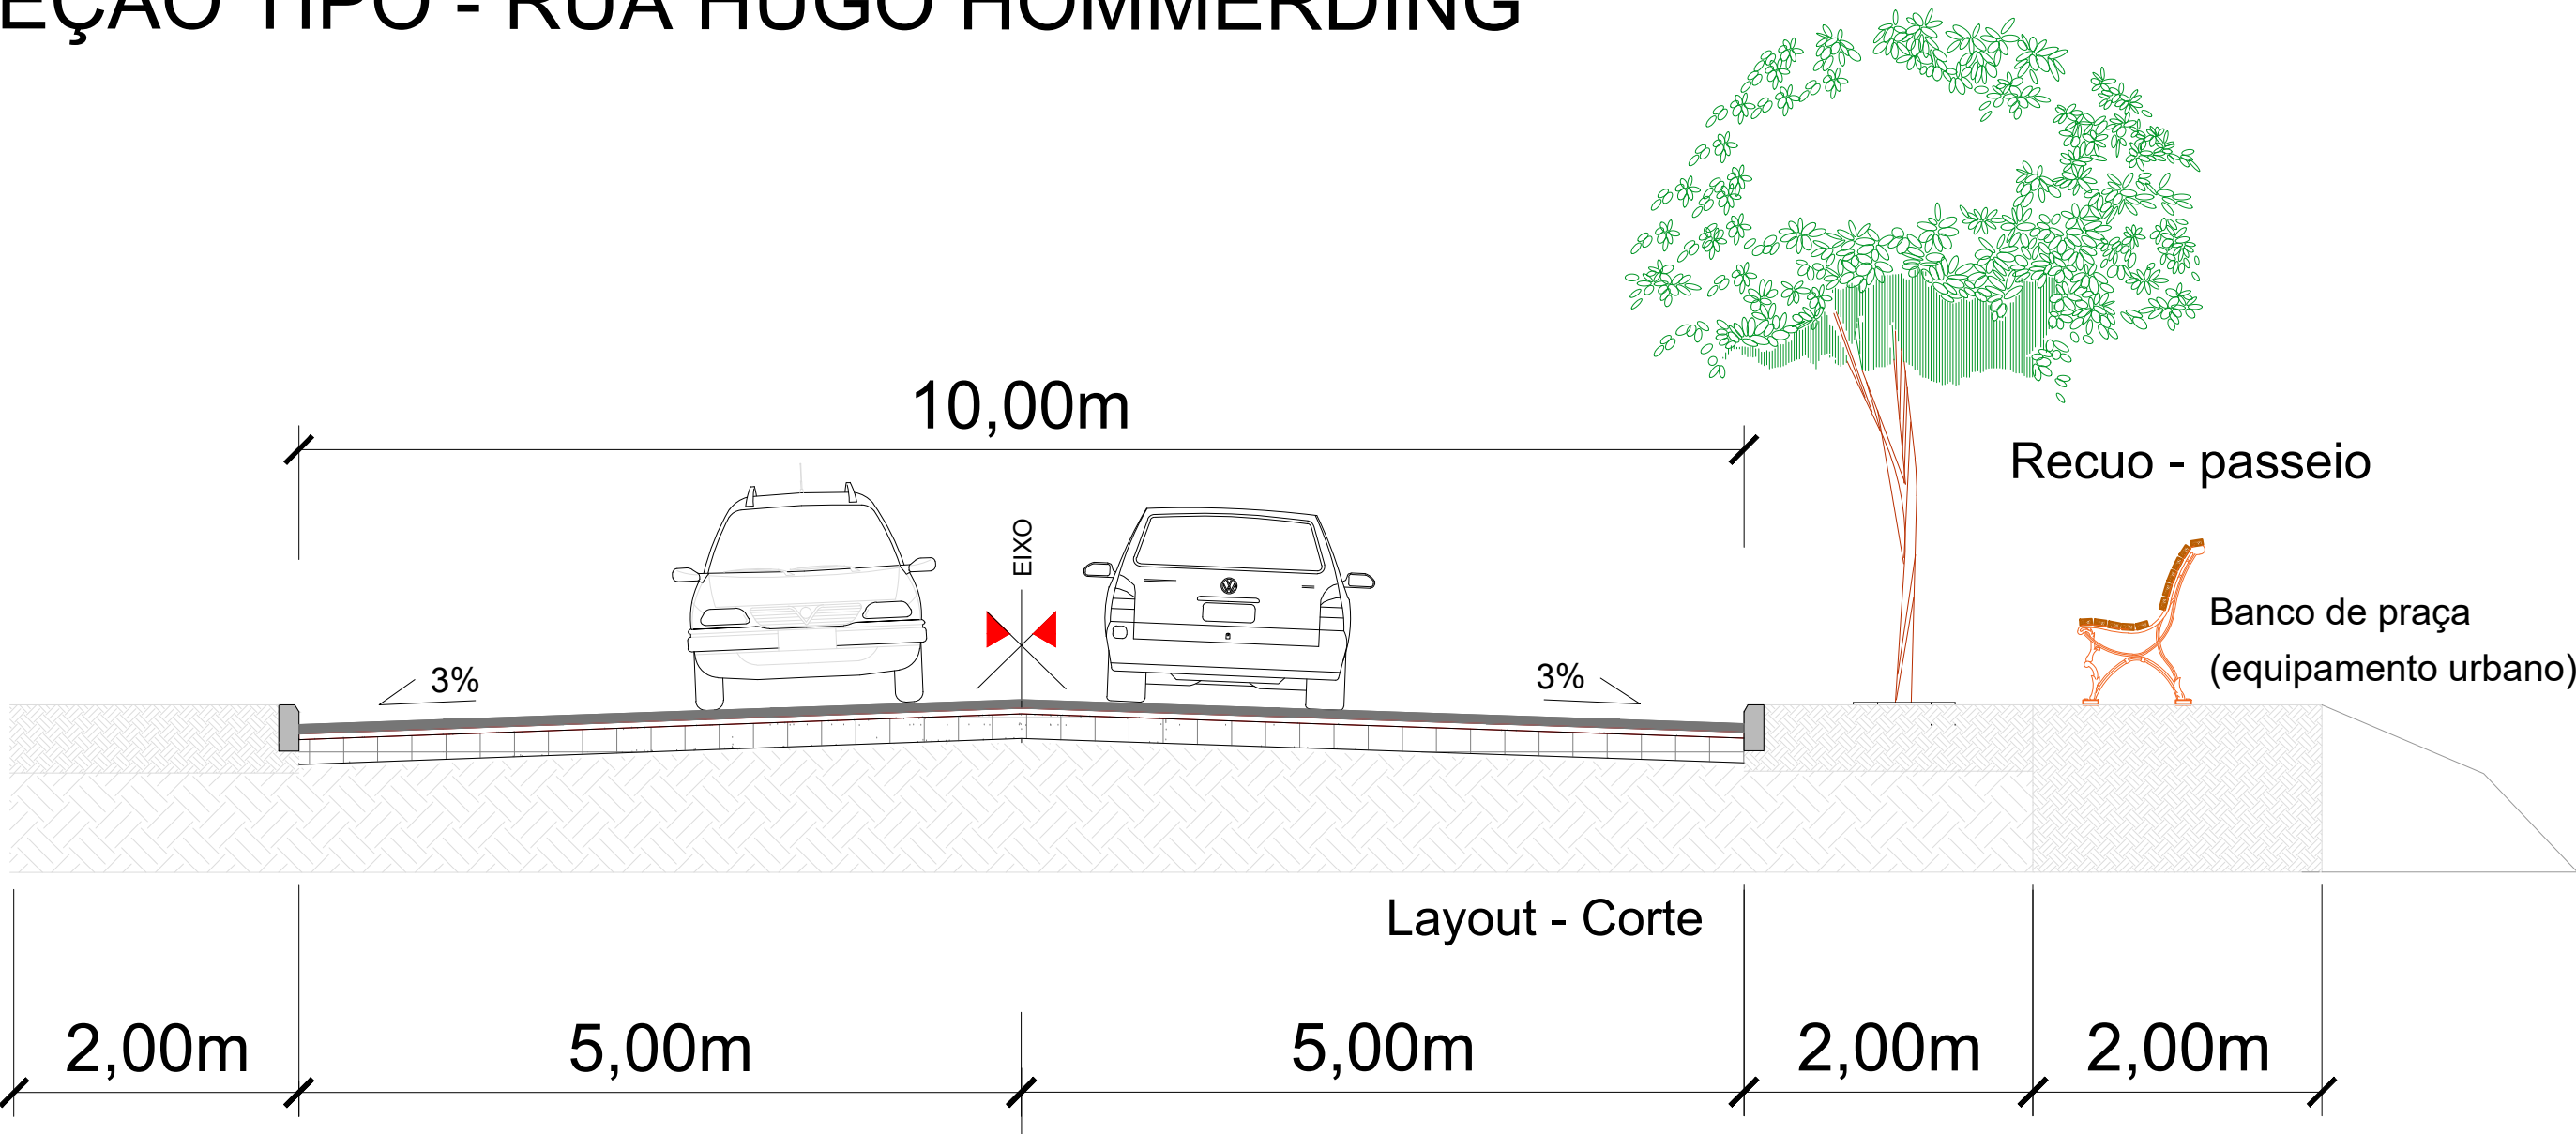

Município de
São Pedro da Serra - RS

ADMINISTRAÇÃO: 2021-2024

Av. Duque de Caxias, 1799, Centro - São Pedro da Serra RS
tel.: (51) 3645-1050

RESPONSÁVEL TÉCNICO:
Marcelo Migotto
Engenheiro Civil - CREA RS 97.139 - D _____

PROPRIETÁRIO:
Município de São Pedro da Serra
Isabel Corete Joner Cornelius - Prefeita _____

PROJETO:
MELHORIA DE VIA URBANA
RUA HUGO HOMMERDING - São Pedro da Serra - RS

CONTEÚDO:
Planta de Corte e Detalhe Layout

LOCAL E DATA:
São Pedro da Serra
Fevereiro/ 2024

ESCALA:
sem escala

ÁREA TOTAL:
1.776,02 m²

PRANCHA:
MU4