




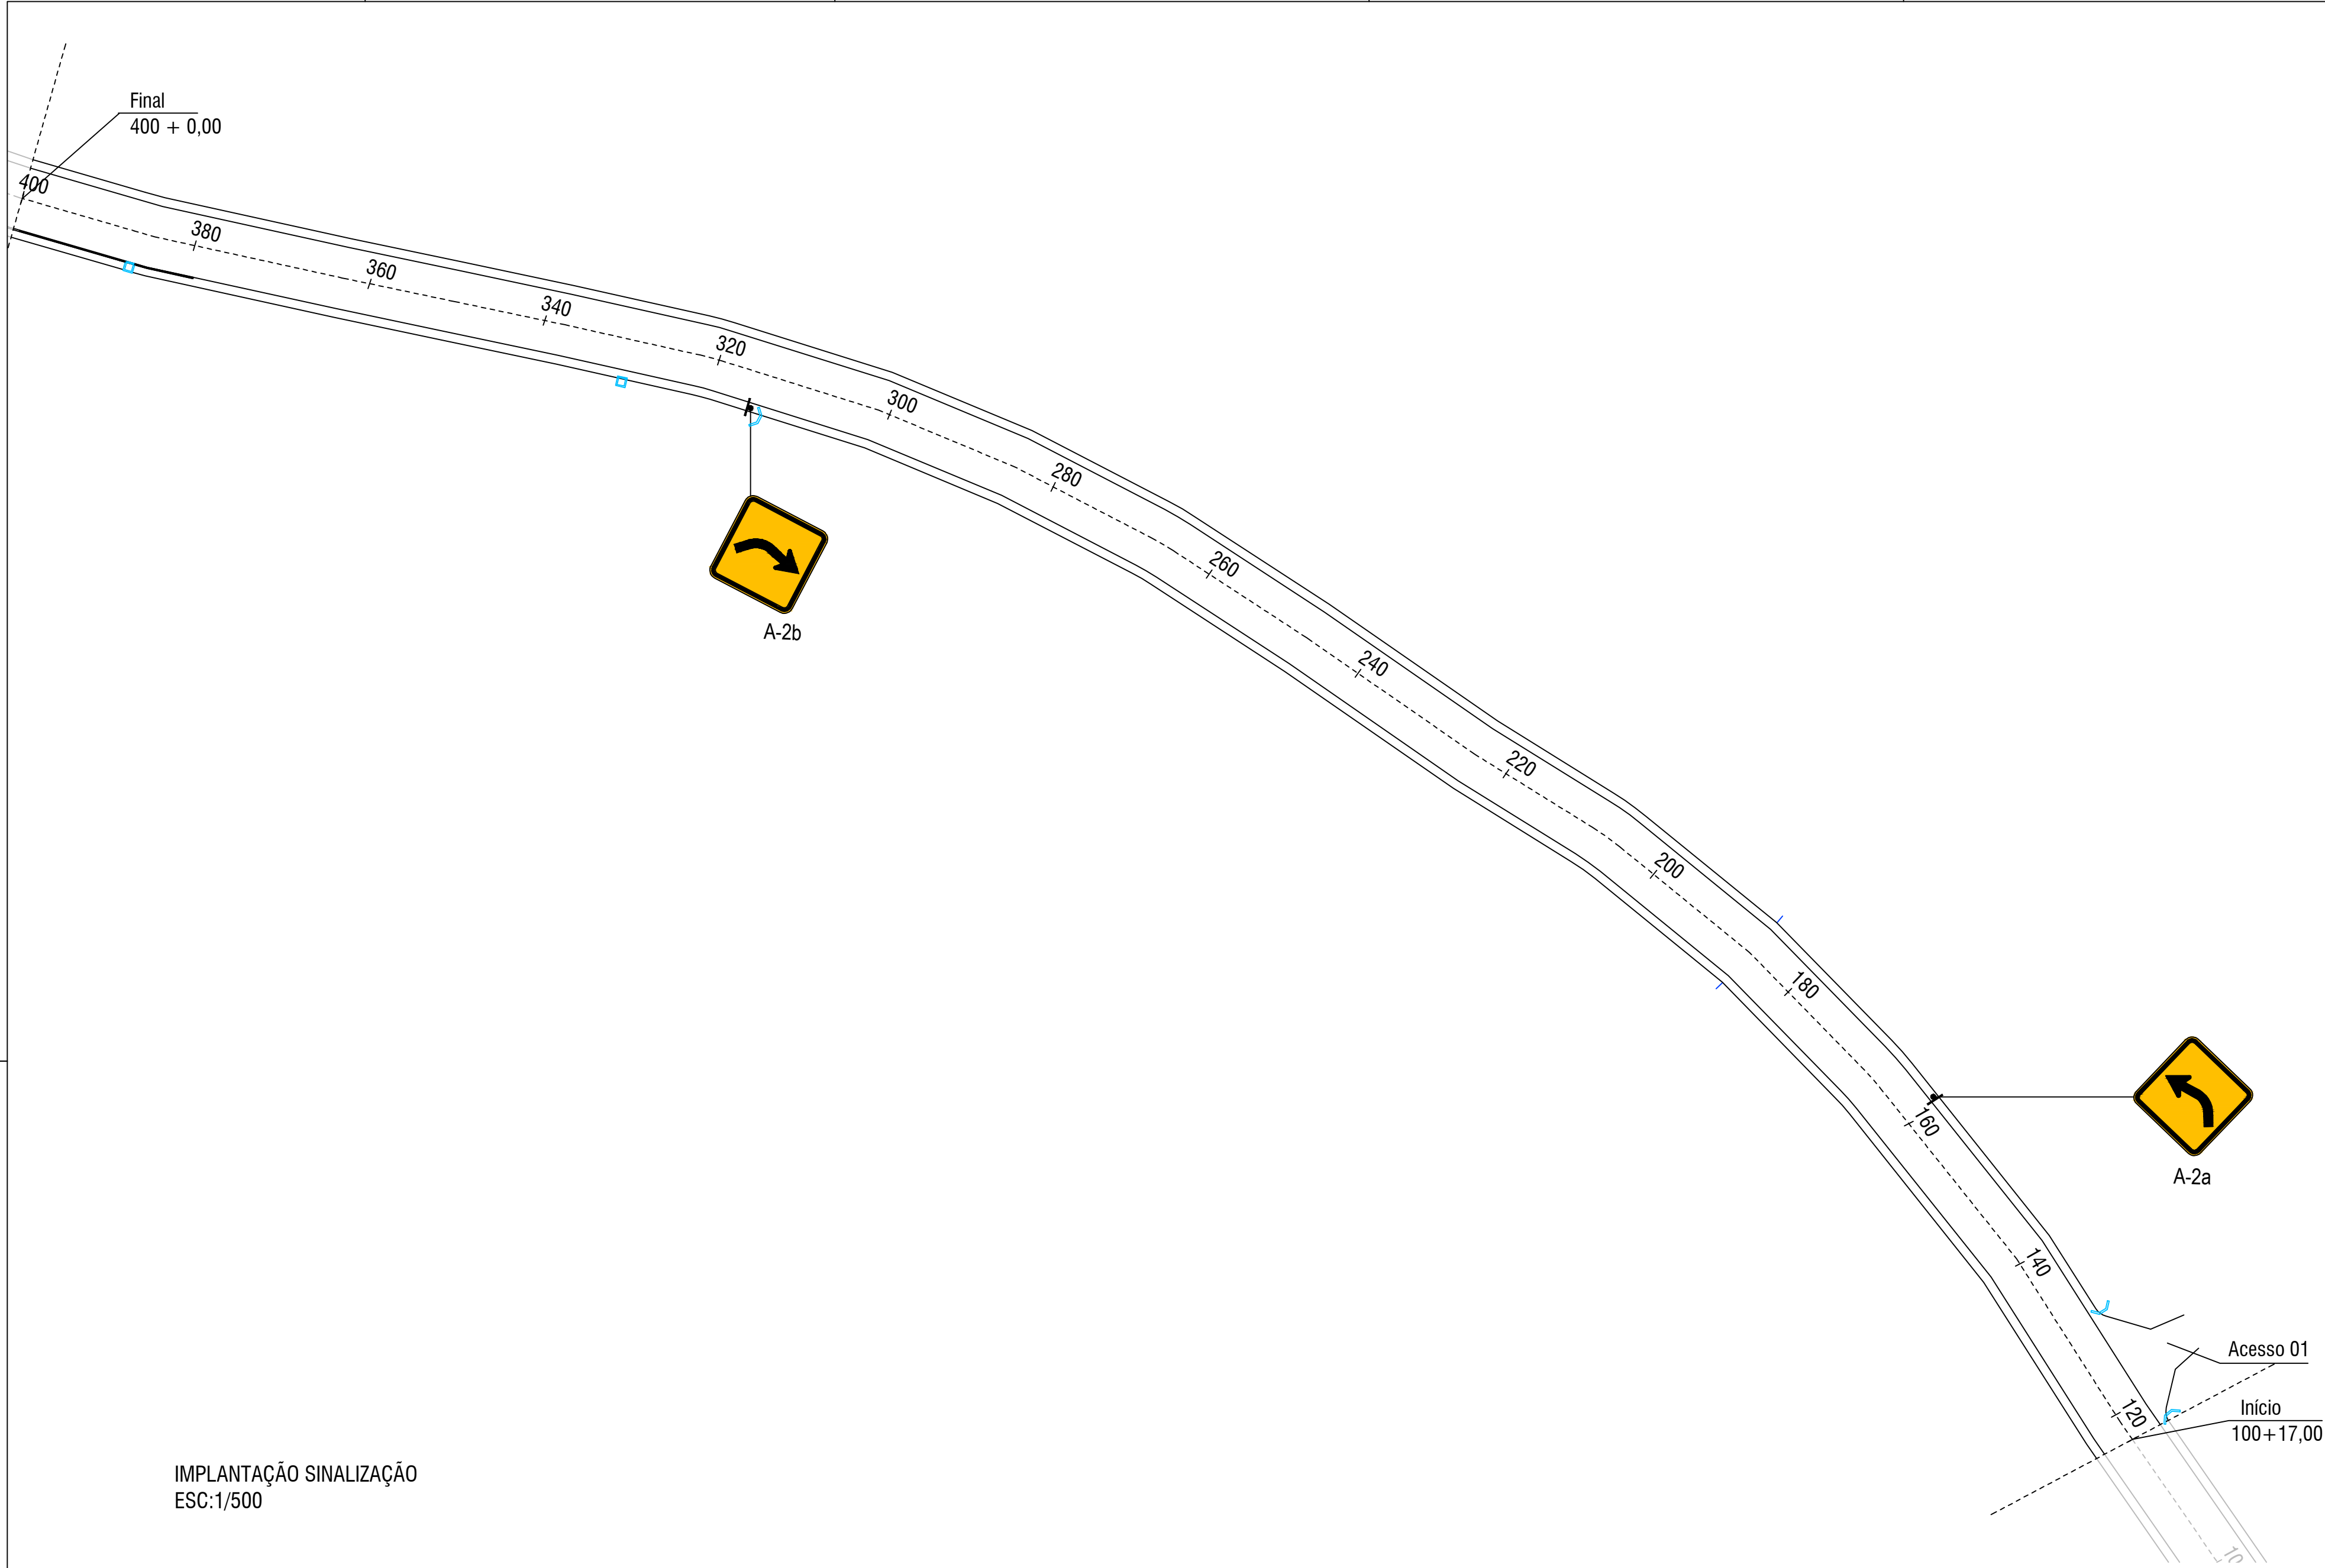

IMPLANTAÇÃO SINALIZAÇÃO
ESC:1/500

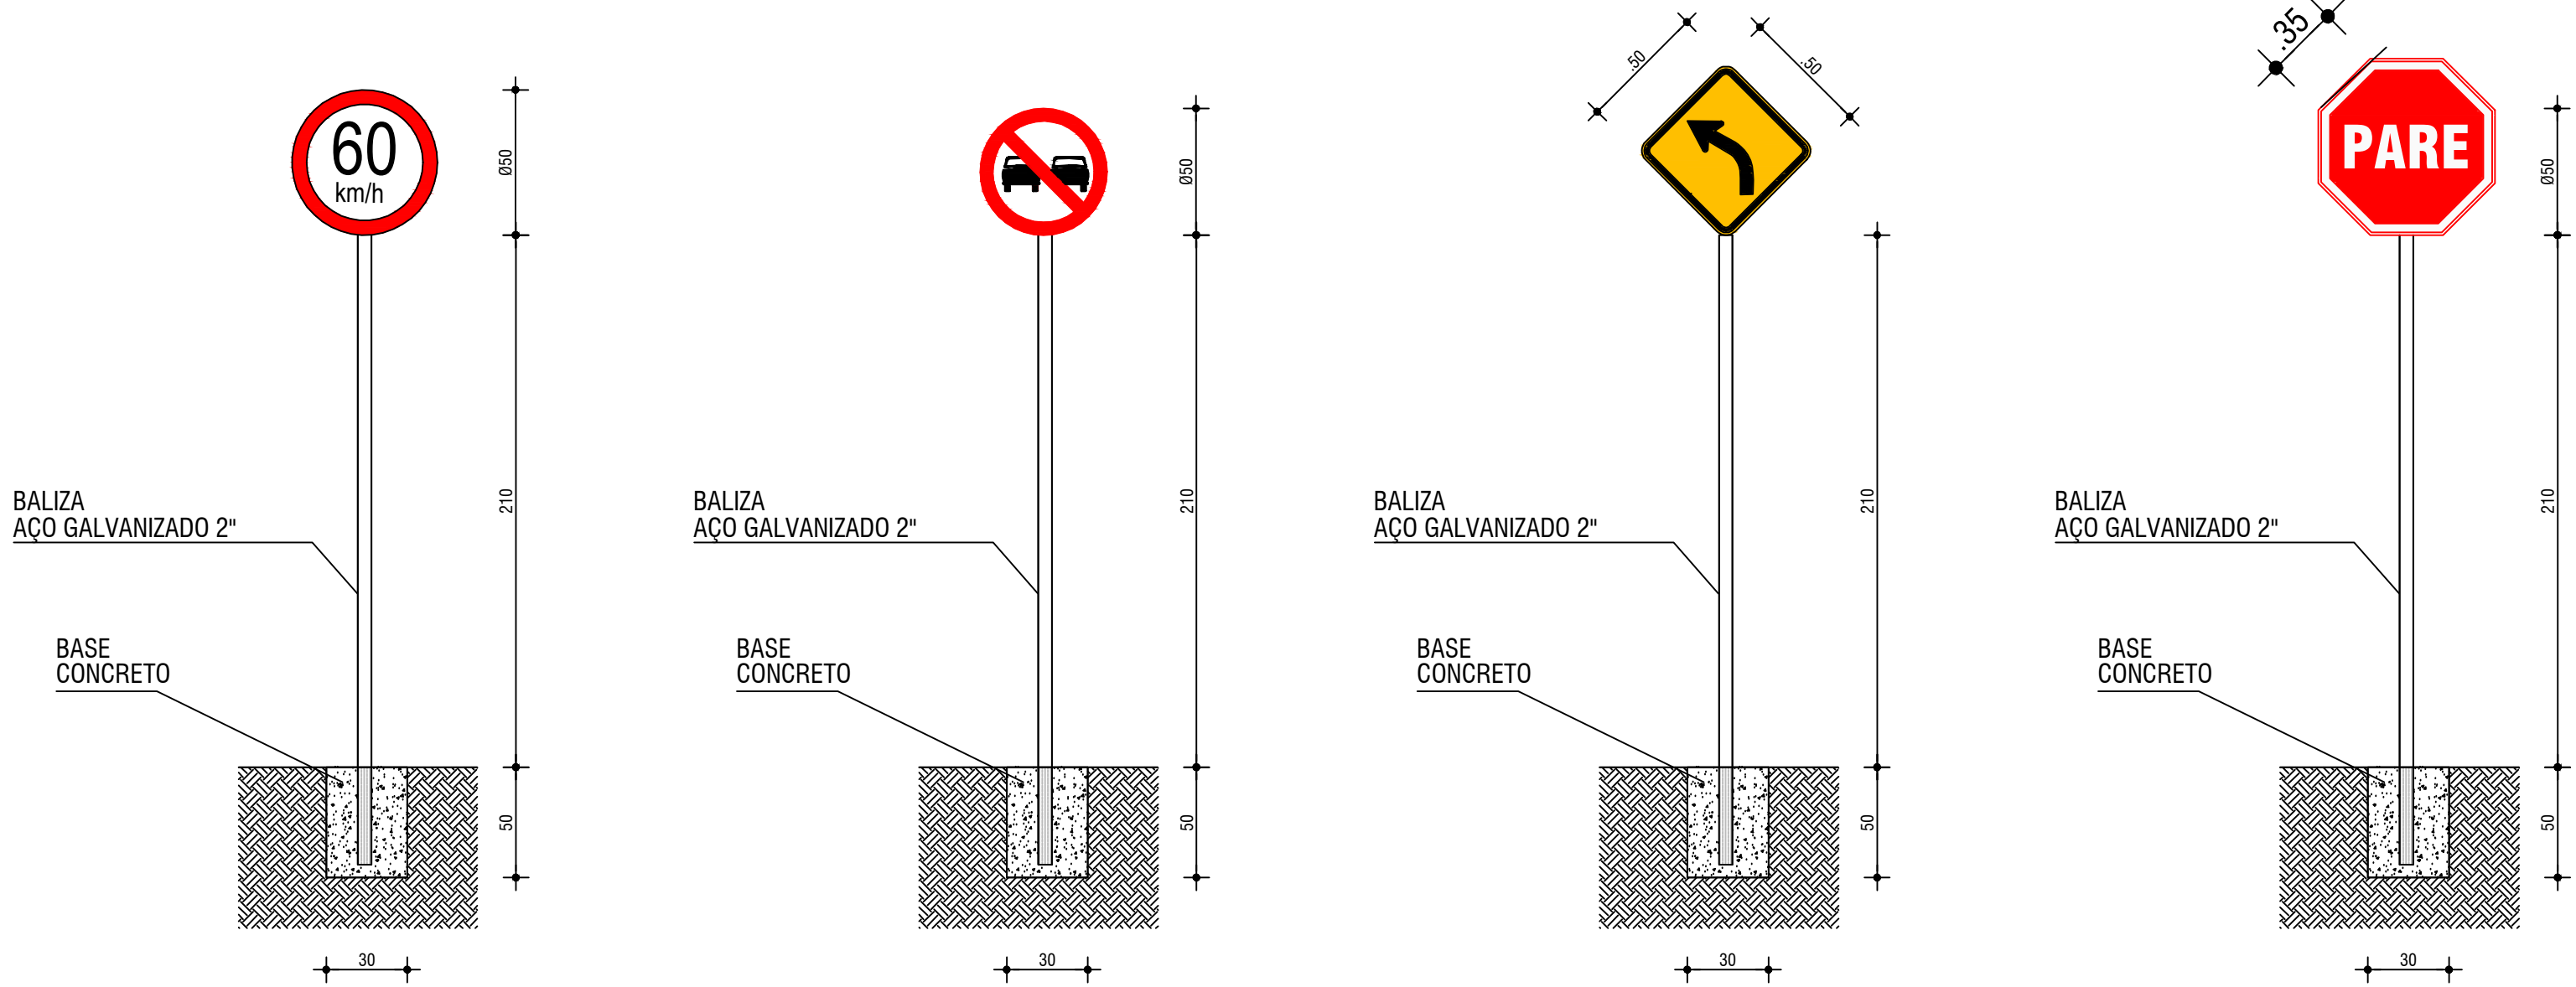


DETALHE SINALIZAÇÃO
ESC:1/25

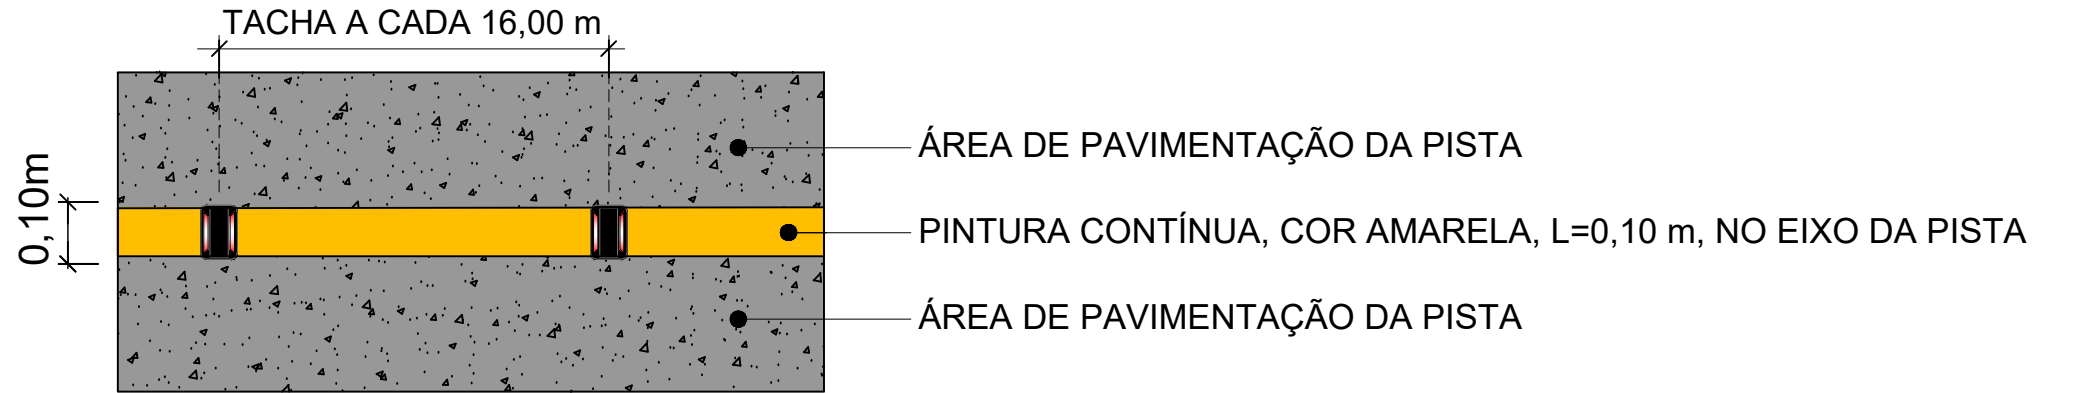

DETALHE DA PINTURA E SINALIZAÇÃO HORIZONTAL
SEM ESCALA

- OBSERVAÇÃO:**
- LINHA DE DIVISÃO DE FLUXOS SIMPLES, AMARELA COM 10 cm.
 - TACHAS REFLETIVAS BIDIRECIONAIS AMARELAS, ENTRE LINHAS DE DIVISÃO DE FLUXOS, A CADA 16 m, EM TODO O TRECHO.

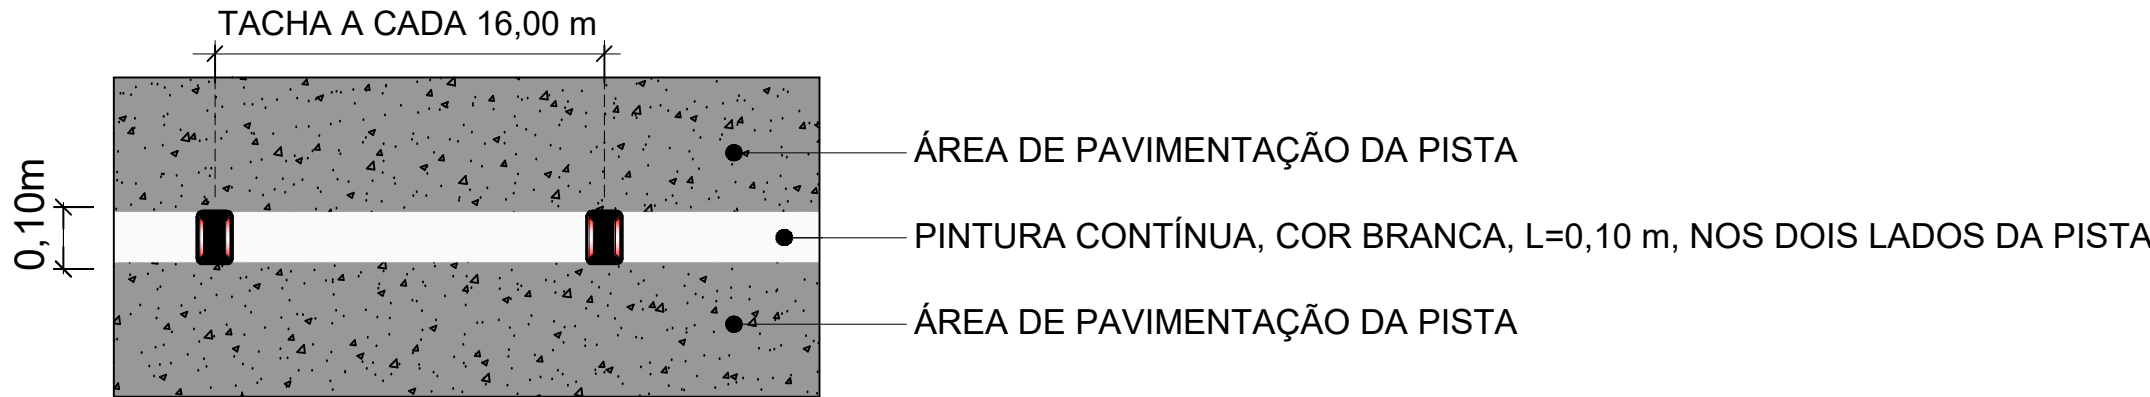

DETALHE DA PINTURA E SINALIZAÇÃO HORIZONTAL
SEM ESCALA

- OBSERVAÇÃO:**
- LINHA DE BORDO SIMPLES, BRANCA COM 10 cm.
 - TACHAS REFLETIVAS BIDIRECIONAIS BRANCAS, SOBRE LINHAS DE BORDO, A CADA 16 m, EM TODO O TRECHO.

LOPOAGRI SERVIÇO DE TOPOGRAFIA E AGRIMESURA RODOVIA EST/09, KM 011 - CENTRO SALVADOR DO SUL	TÍTULO:	ÁREA: 2.628,67 m²
	SINALIZAÇÃO - LOCAÇÃO E DETALHES	ESCALA: INDICADA
	OBRA:	DATA: 06/05/2023
	Pavimentação Asfáltica na Estrada Municipal Três Pinheiros	PRANCHAS: 06
	LOCAL:	DESENHO: JULIO
Estrada Municipal Três Pinheiros - Localidade Campestre Alto		
PROPRIETÁRIO:		
MUNICÍPIO DE SÃO PEDRO DA SERRA		
RESP. TÉCNICO:		
ENG. CIVIL ALEX HAMMES CREA RS : 248004		