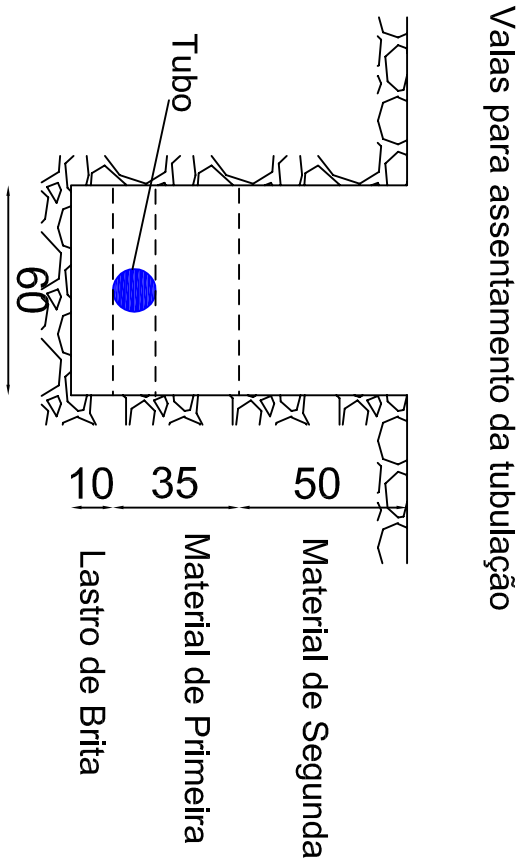
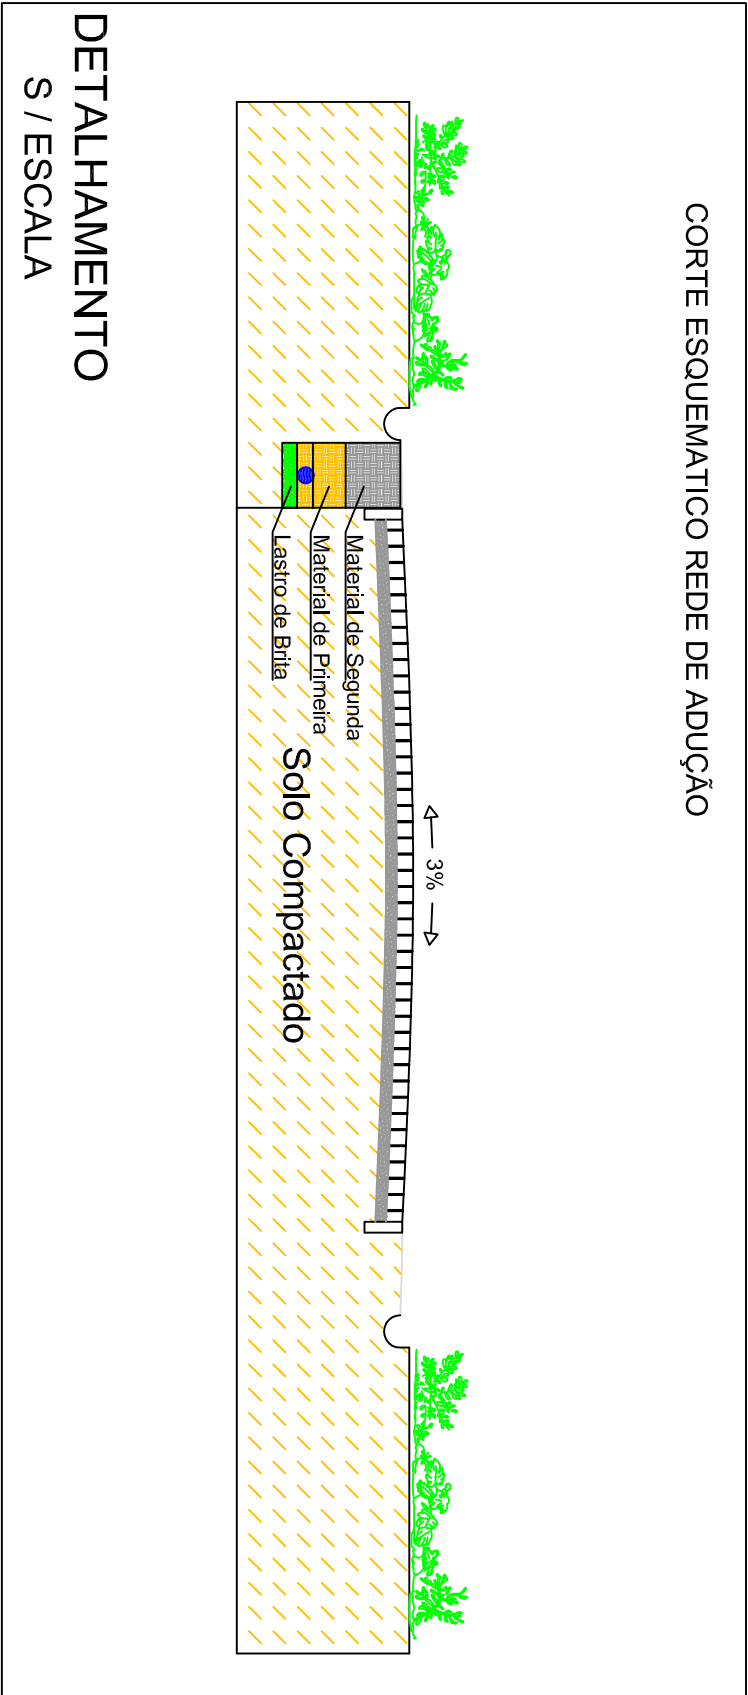


Rede de adução

Escala 1/1800

INFORMAÇÕES:
PEAD PN20 50MM:
16 Uníões de Compressão
1400 metros de tubo

ENGEº Edison Modelski CREA - RS 174073	
Telefone: (54) 99157 6728 Email: deltaxengenharia@gmail.com Paraná - RS	
OBRA: Municipal	PROJETO: ADUÇÃO
ENDEREÇO: COMUNIDADE GROTA FEIA	RESPONSÁVEL TÉCNICO:
PROPRIETÁRIO: PREFEITURA MUNICIPAL DE PARÁI	
Descrição: Projeto de Ampliação Sistema de Adução	
ÁREA: -	ESCALA: INDICADA
DESENHO: EDSON	DATA: AOSTO/2024
FRANCHA: ADUC	01/
OBS.: Deltax Engenharia Responsável conforme Artigo 184 do Código Penal Lei 8709/98, Artigo 199 do Código Civil, Artigo 9º da Convenção Penal, CONFEA 20071	