


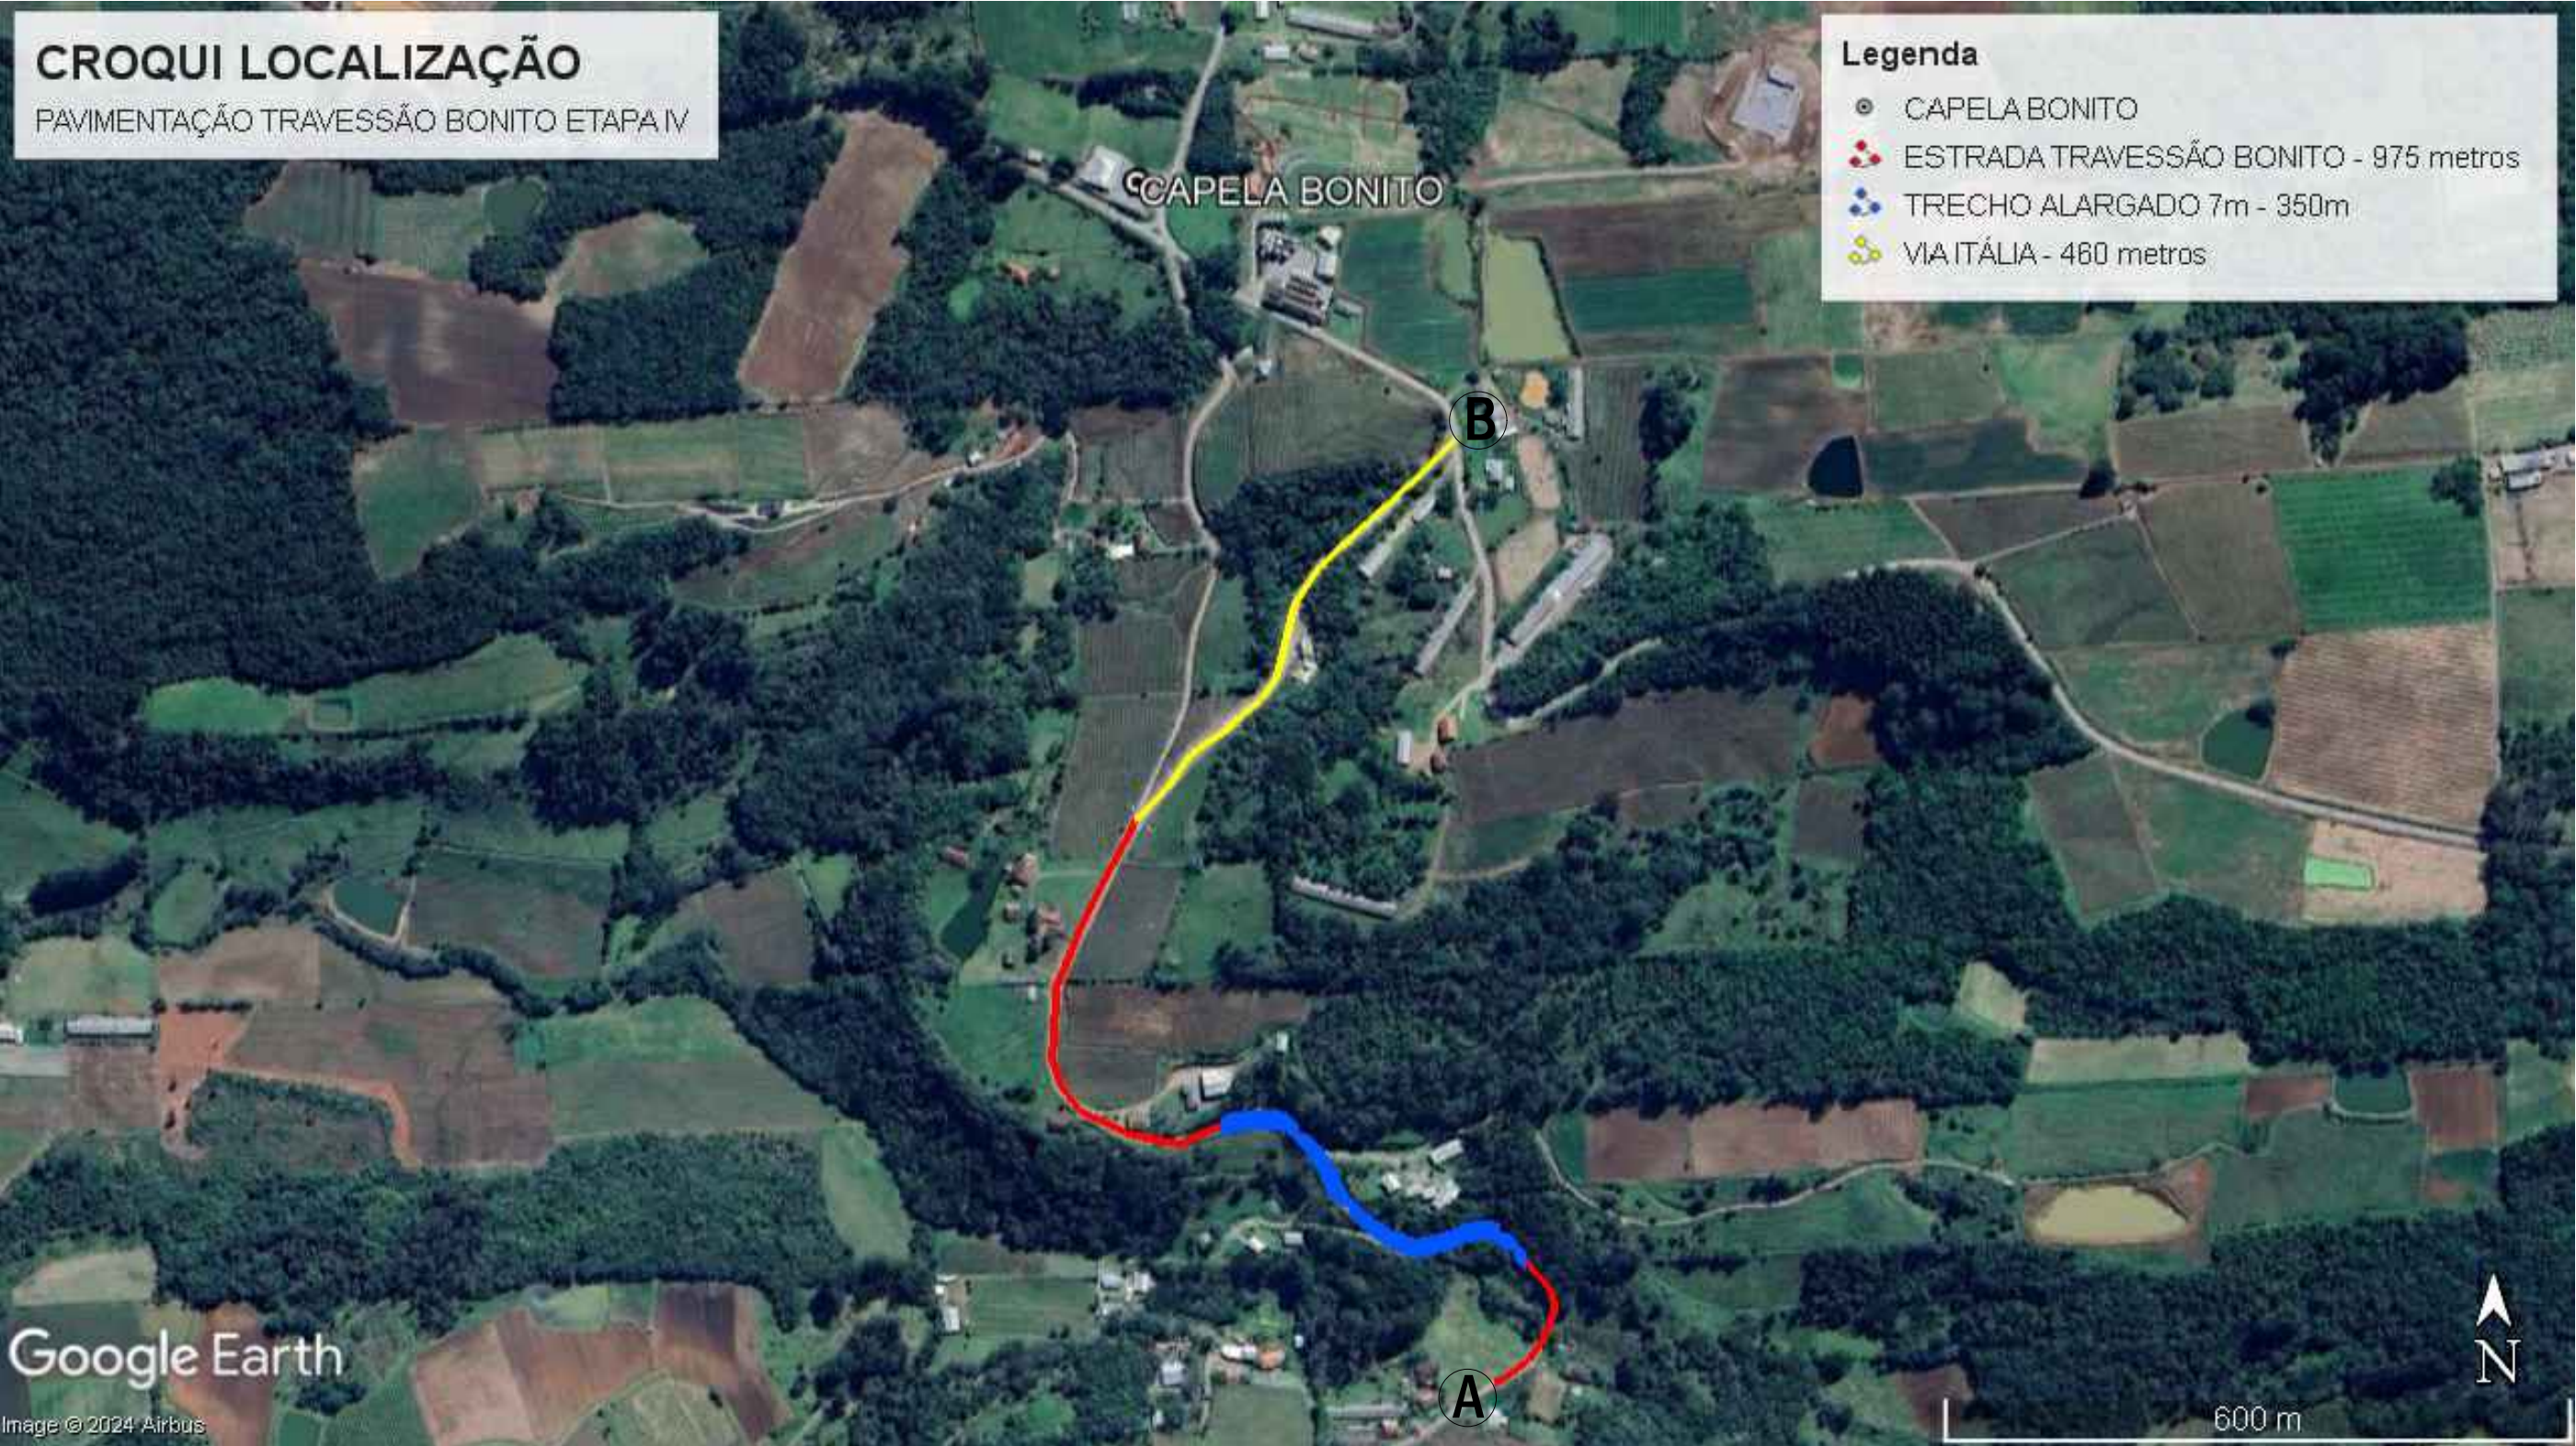

LEGENDA DA PLANTA:

- VIA ITÁLIA - 460 metros (faixa de rolamento 6m)
- ESTRADA BONITO - 975 metros (350m com faixa de rolamento de 7m e 625m com faixa de rolamento de 6m)
- TRECHO COM ALARGAMENTO 350m
- A

PONTO INICIAL -29.011208°; -51.308116°
- B

PONTO FINAL -29.003095°; -51.308503°



PREFEITURA MUNICIPAL DE NOVA PÁDUA - RS

Av. dos Imigrantes, 1000 | Centro | Nova Pádua | RS

CEP. 95275.000 | Fone: (54) 3296.1600 | Site: www.novapadua.rs.gov.br

PROJETO DE PAVIMENTAÇÃO ASFÁLTICA TRAVESSÃO BONITO ETAPA IV

TRECHO: 1435 metros

ÁREA CBUQ: 9.115m² (incluindo entroncamentos e alargamento de pista em trecho sinuoso)

DANRLEI
PILATTI:02337295001

Assinado de forma digital por
DANRLEI PILATTI:02337295001
Dados: 2024.06.27 15:30:03
-03'00"

DANRLEI PILATTI - PREFEITO MUNICIPAL


GRAZIELA VERDI - URBANISTA

TIPO: IMAGEM DE SATÉLITE


DATA: JUNHO 2024

ESCALA: GRÁFICA


PRANCHA: 01/03

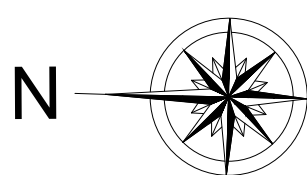


PLANTA DE LOCALIZAÇÃO
ESCALA 1:2000

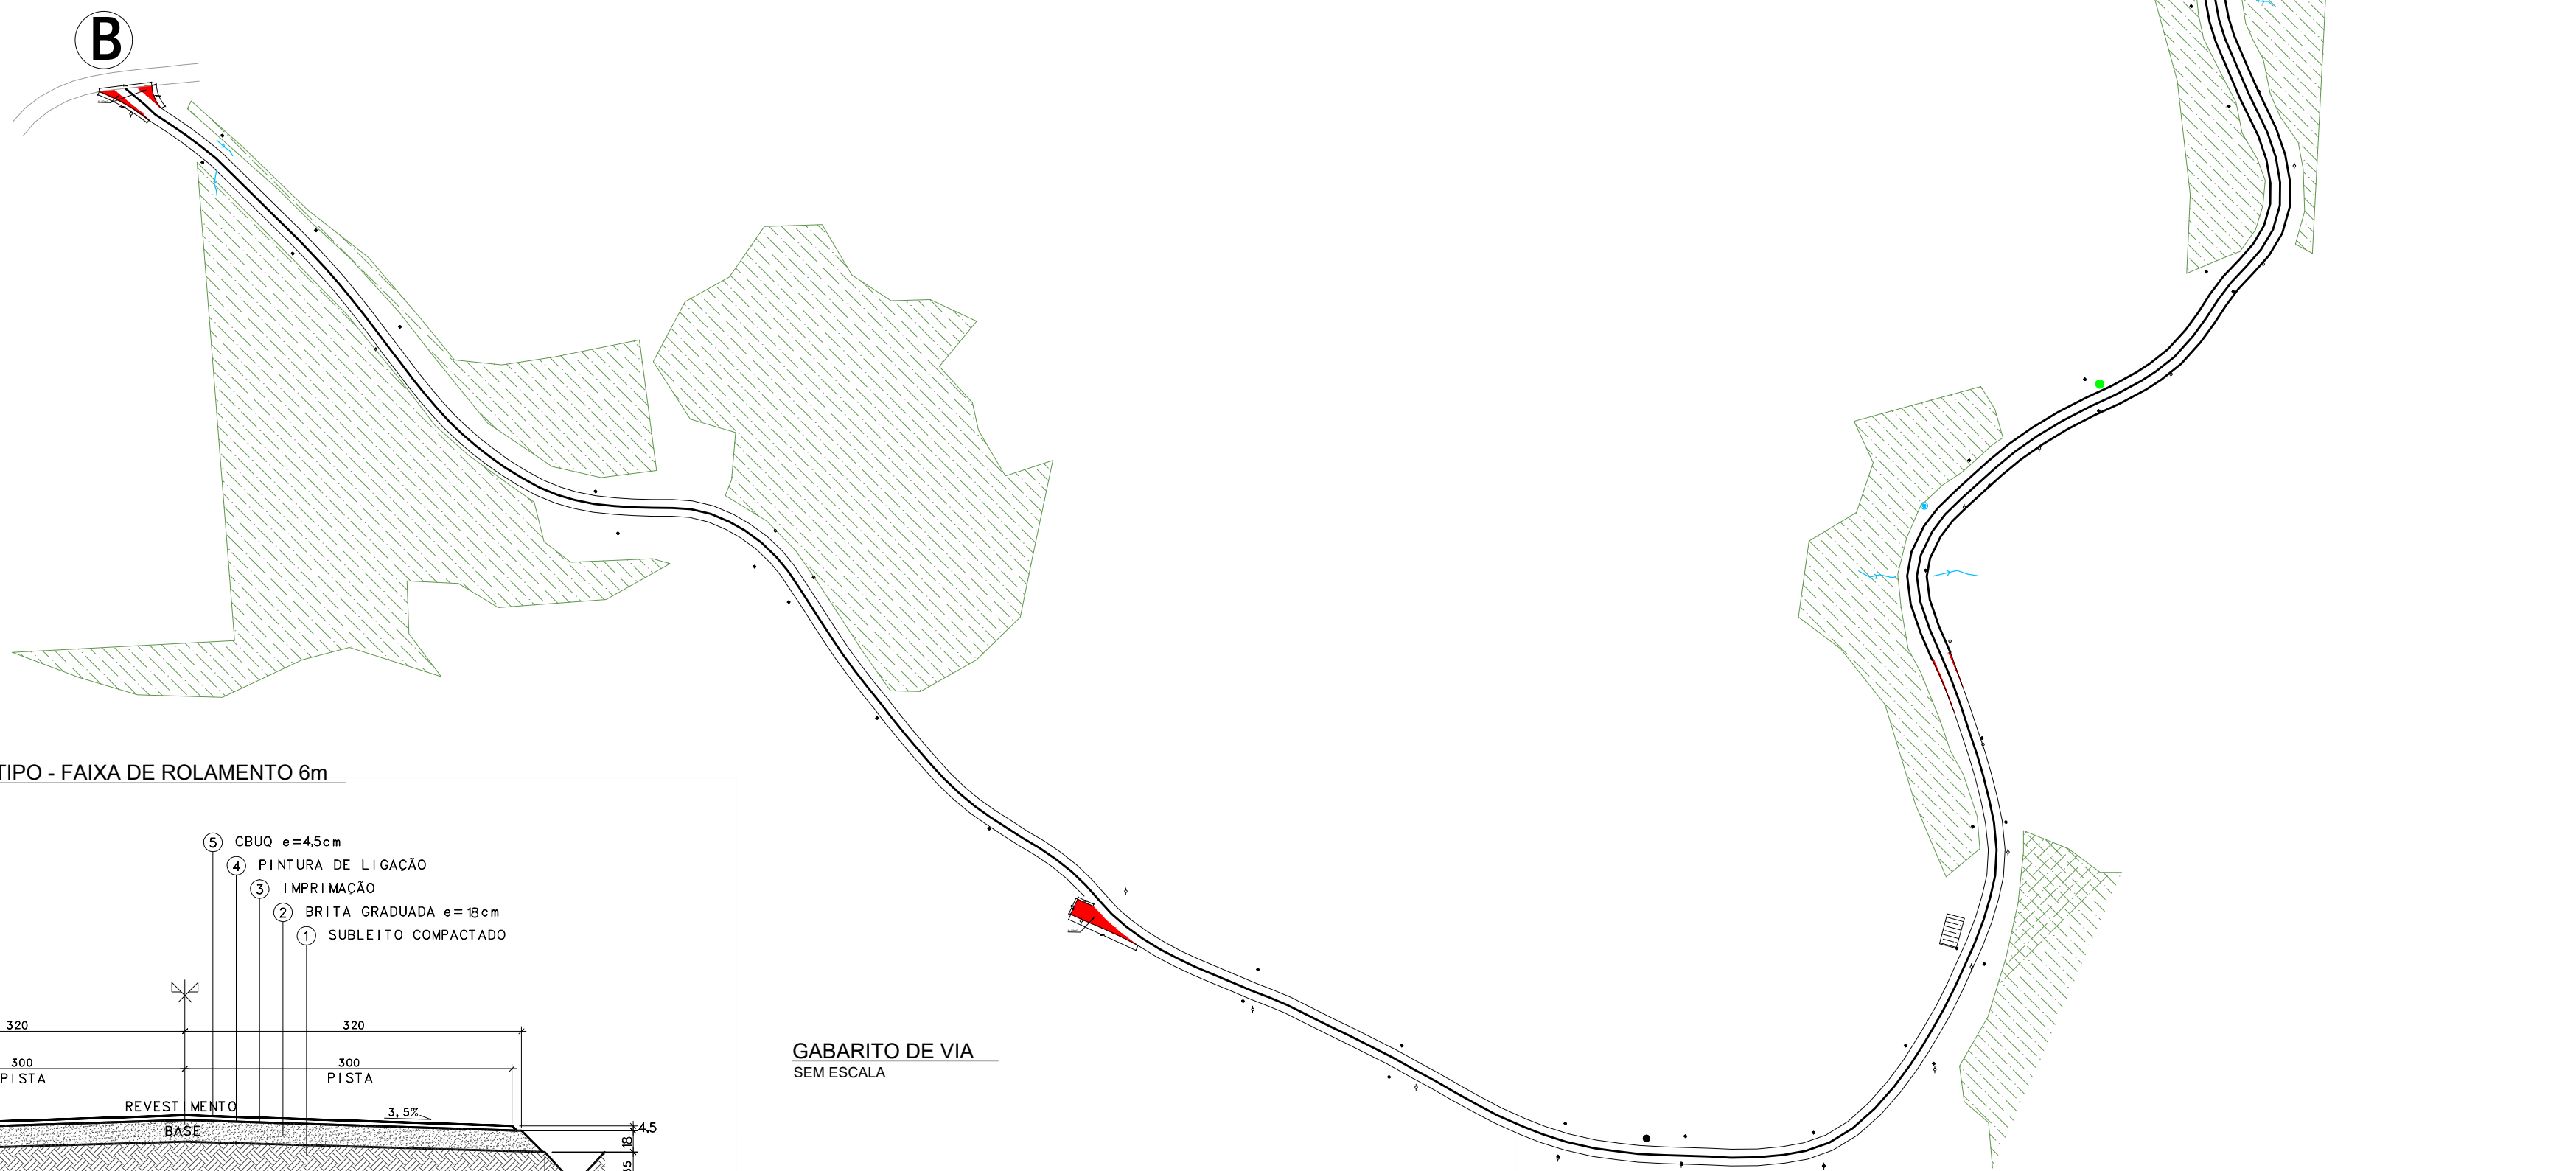


CORTE SEÇÃO TRANSVERSAL TIPO - FAIXA DE ROLAMENTO 6m
SEM ESCALA

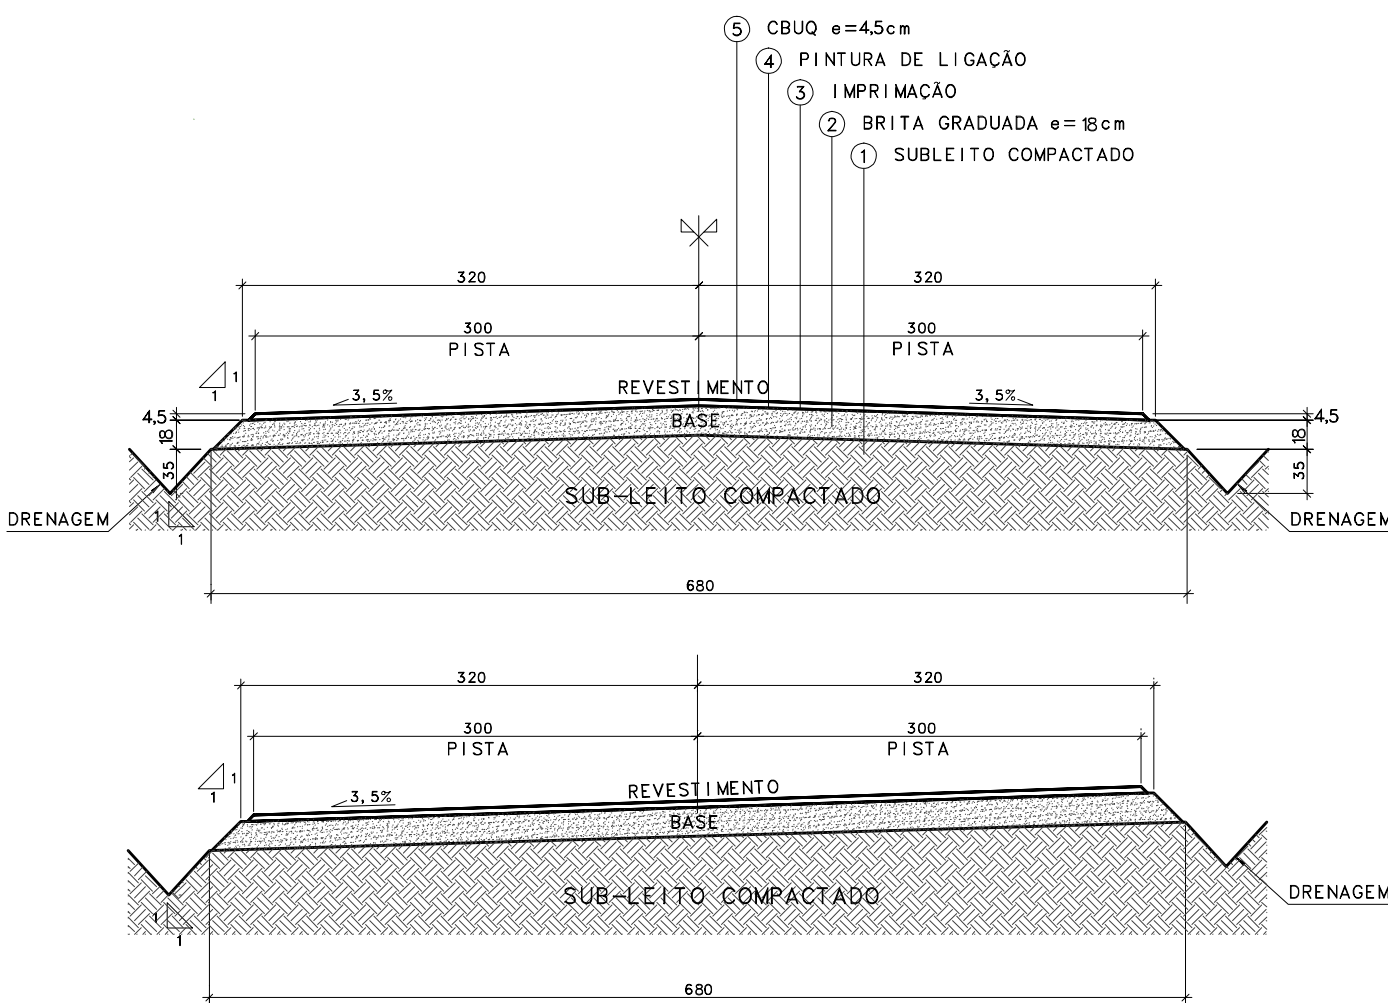

GABARITO DE VIA
SEM ESCALA

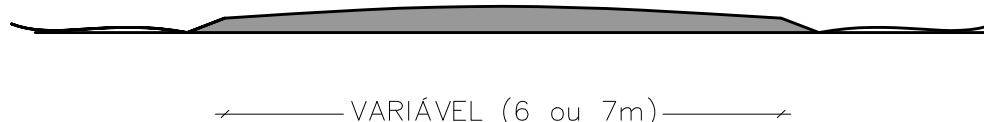

TIPOLOGIAS SARJETAS
SEM ESCALA

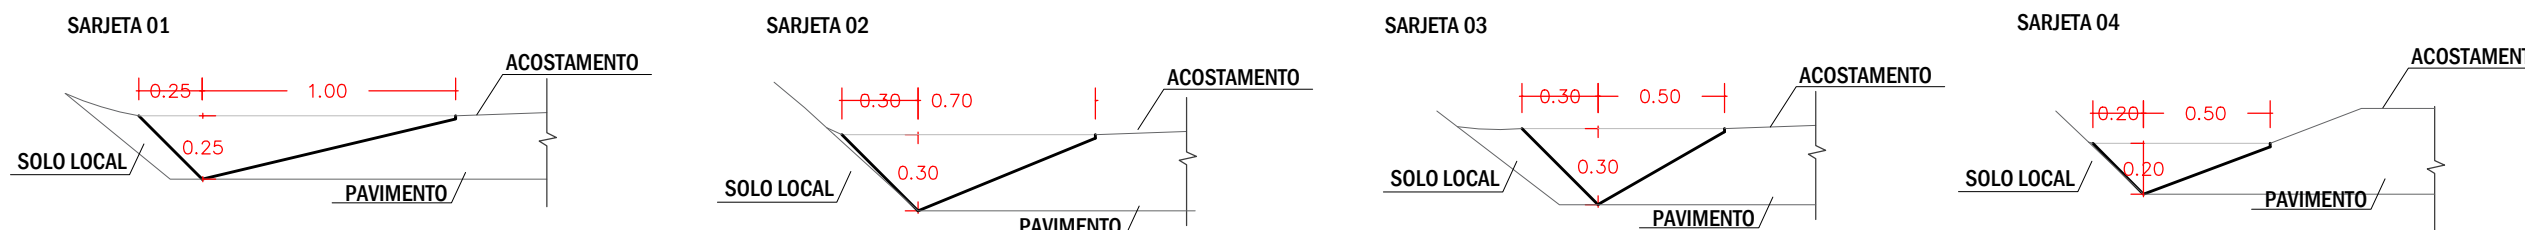

LEGENDA DA PLANTA:

- | | | | | | |
|---|--|---|---------|----|---------------|
| Ⓐ | PONTO INICIAL -29.011208°; -51.308116° | ⊕ | ESTACAS | == | BORDO ESTRADA |
| Ⓑ | PONTO FINAL -29.003095°; -51.308503° | ○ | POSTE | == | BORDO ASFALTO |
| | | — | EIXO | ← | CURSO D'ÁGUA |
| | | ■ | MATA | | |



PREFEITURA MUNICIPAL DE NOVA PÁDUA - RS
Av. dos Imigrantes, 1000 | Centro | Nova Pádua | RS
CEP. 95275.000 | Fone: (54) 3296.1600 | Site: www.novapadua.rs.gov.br

PROJETO DE PAVIMENTAÇÃO ASFÁLTICA TRAVESSÃO BONITO ETAPA IV
TRECHO: 1435 metros
ÁREA CBUQ: 9.115m² (incluindo entroncamentos e alargamento de pista em trecho sinuoso)

TIPO: PROJETO EXECUTIVO
DATA: JUNHO 2024
ESCALA: INDICADA

DANRLEI
PILATTI02337295001


Assinado de forma digital por
DANRLEI PILATTI02337295001
Dados: 2024.06.27 15:30:34 -03'00'

DANRLEI PILATTI - PREFEITO MUNICIPAL


GRAZIELA VERDI - URBANISTA

PRANCHA: 02/03


ENTRONCAMENTO VIA ITÁLIA E ROTA DAS BELEZAS COLONIAIS
SEM ESCALA

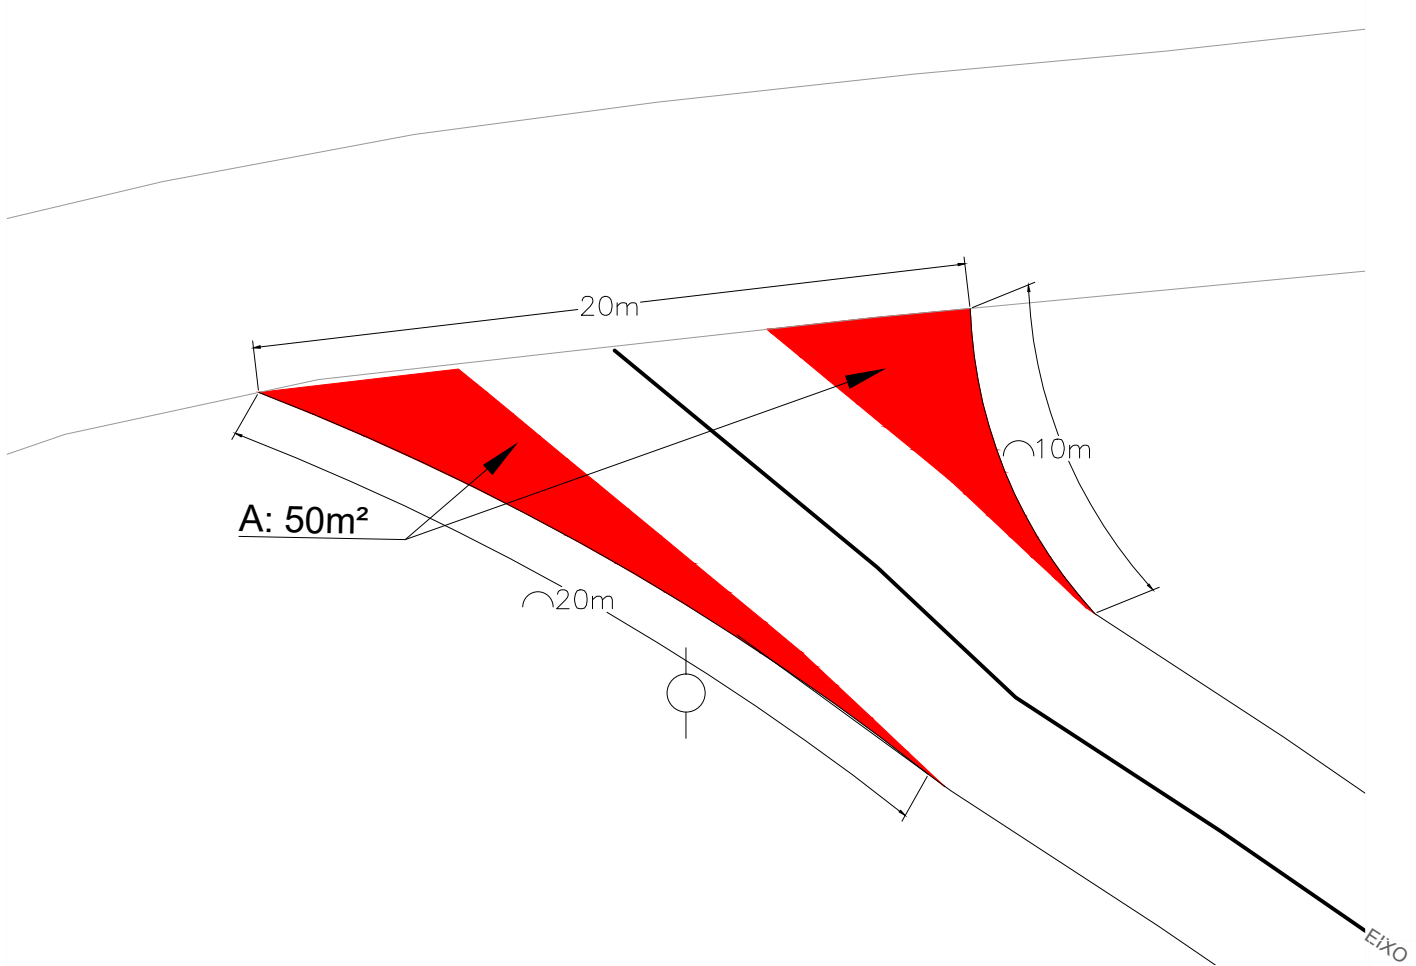


ENTRONCAMENTO RESTANTE ESTRADA BONITO (SEM PAVIMENTAÇÃO) COM VIA ITÁLIA
SEM ESCALA

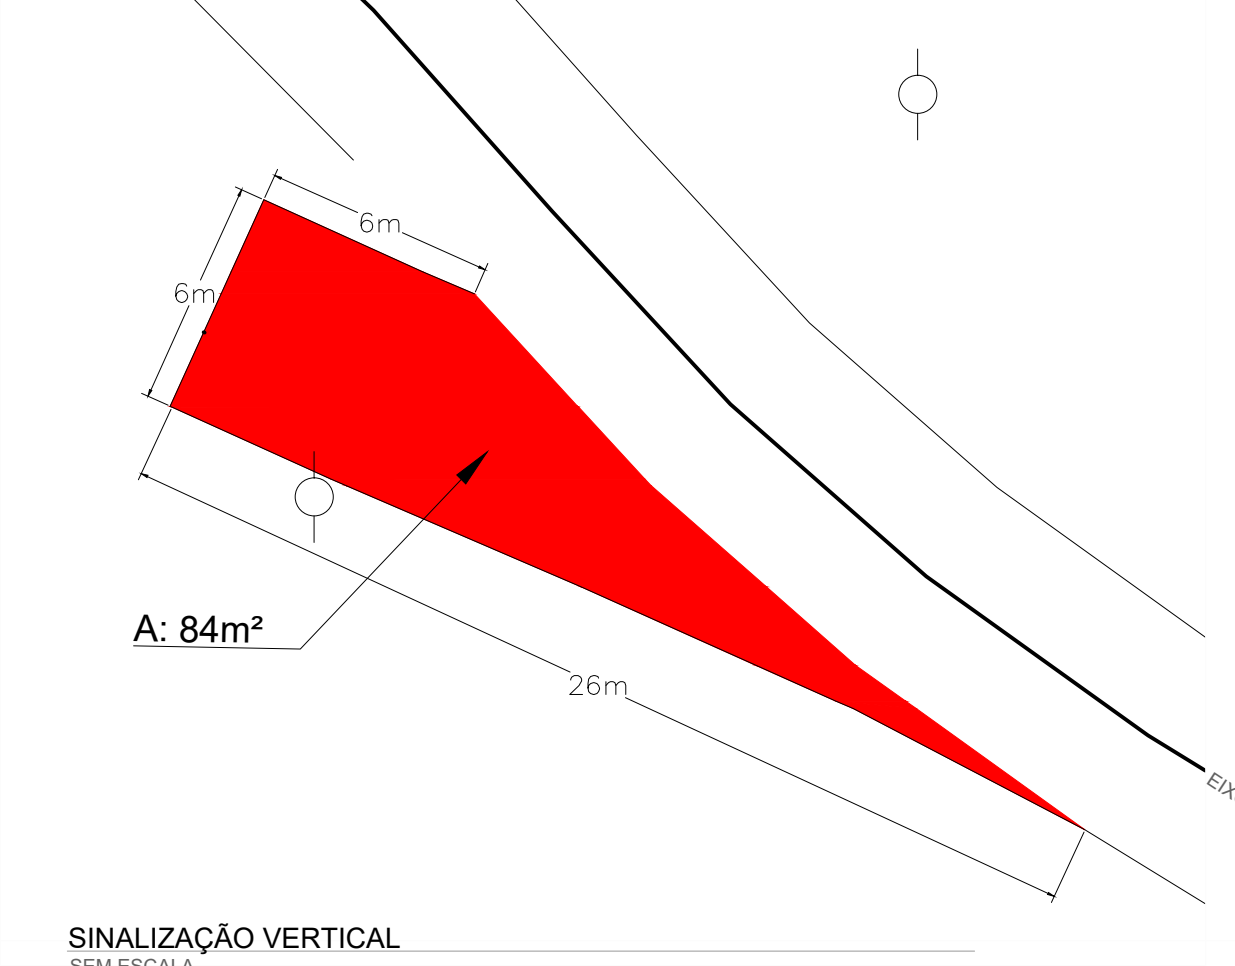


TRANSIÇÃO ALARGAMENTO DE PISTA (DOIS PONTOS)
SEM ESCALA

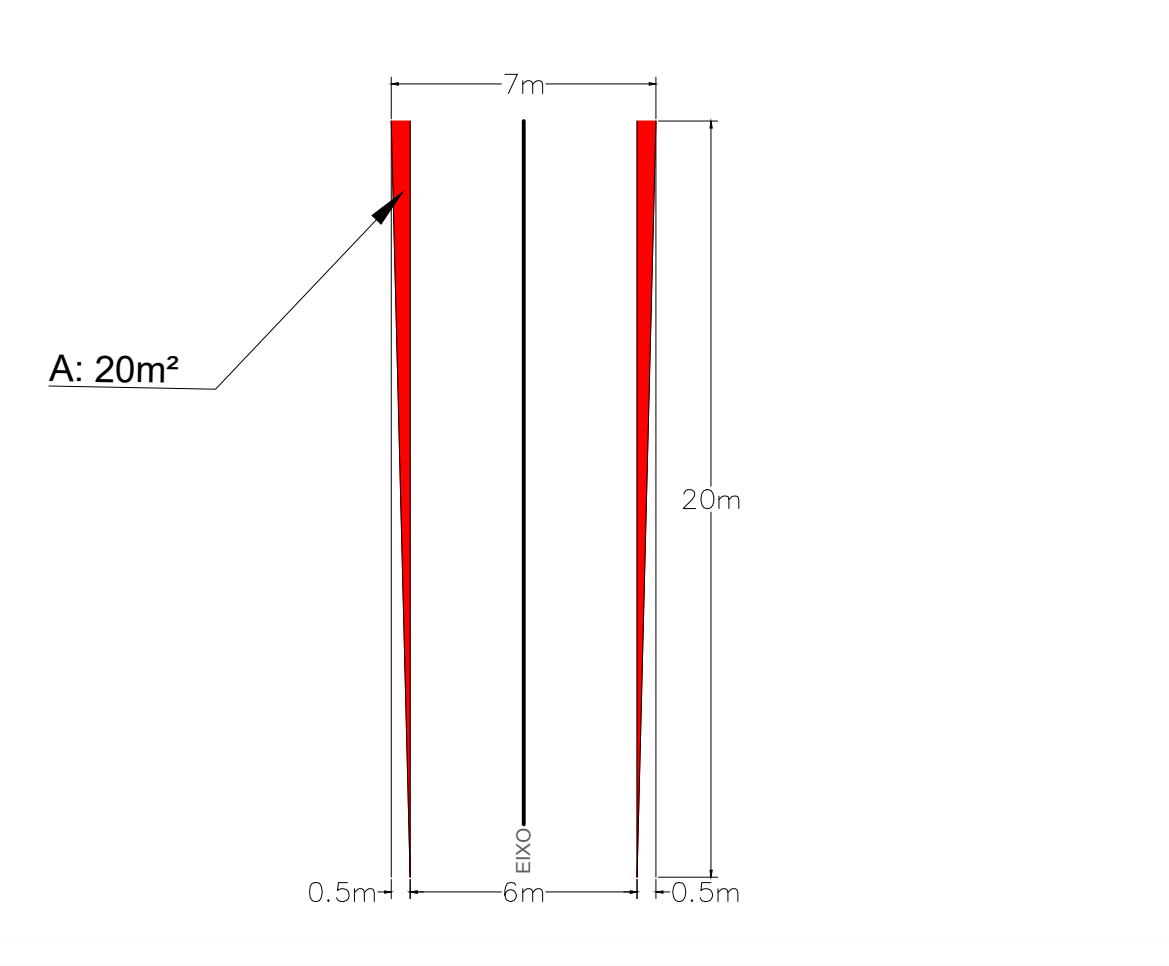


SINALIZAÇÃO HORIZONTAL
SEM ESCALA

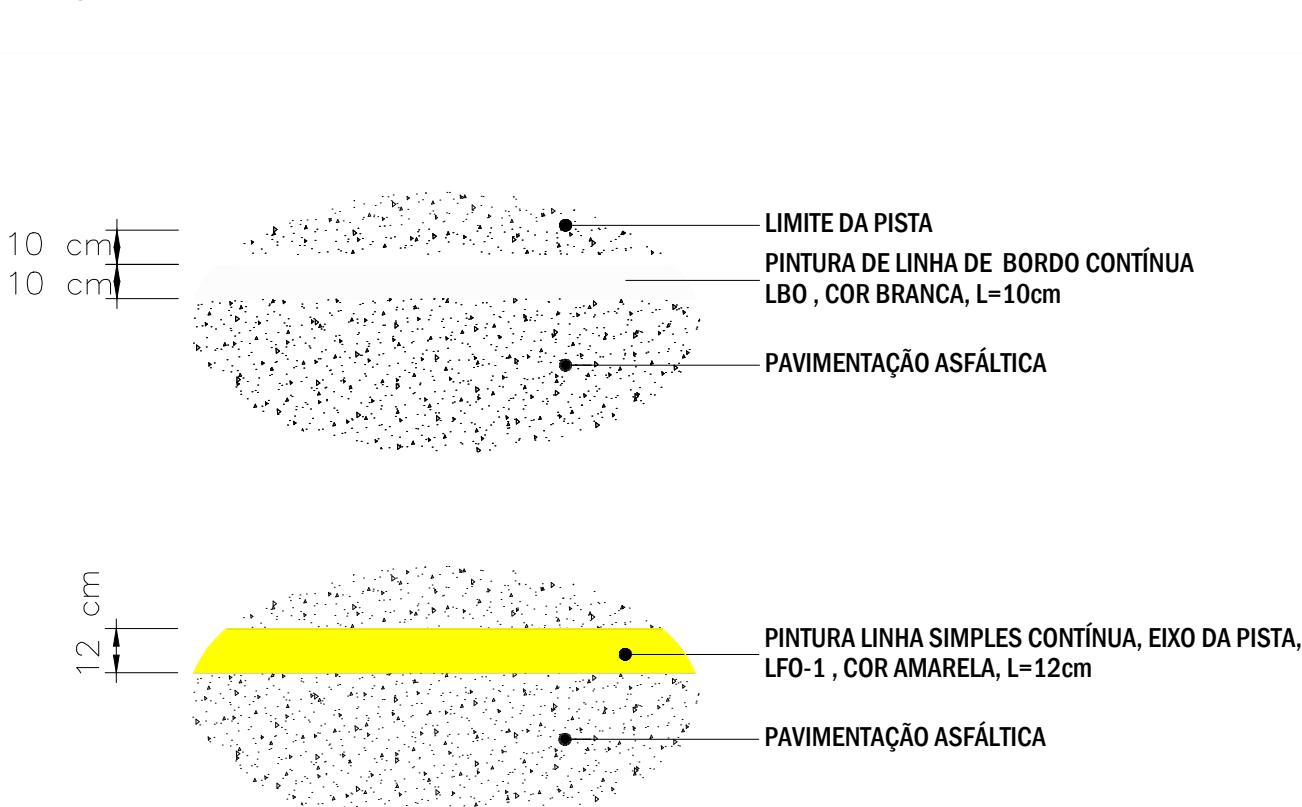


02 UNIDADES
*INSTALAÇÃO EM LOCAL DETERMINADO PELA CONTRATANTE

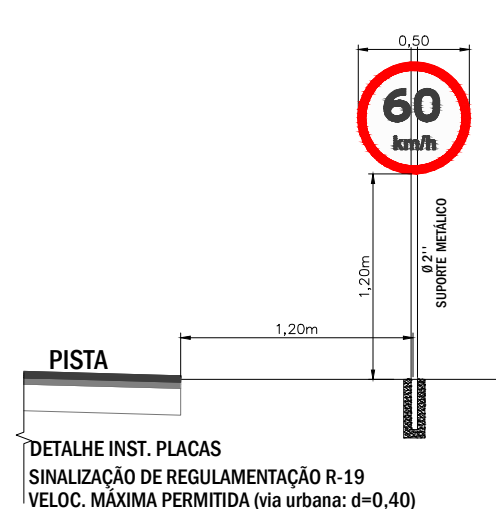


03 UNIDADES
*INSTALAÇÃO EM LOCAL DETERMINADO PELA CONTRATANTE

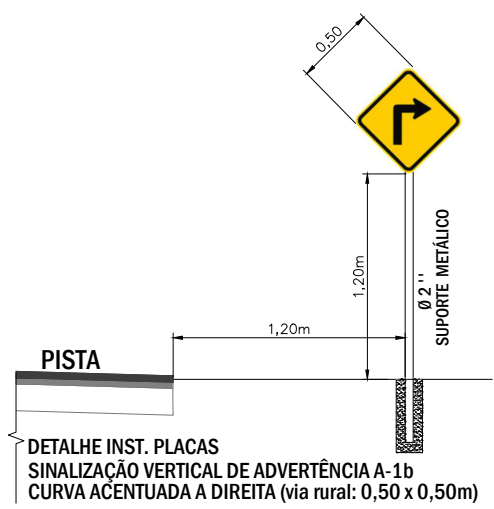


01 UNIDADE
*INSTALAÇÃO EM LOCAL DETERMINADO PELA CONTRATANTE

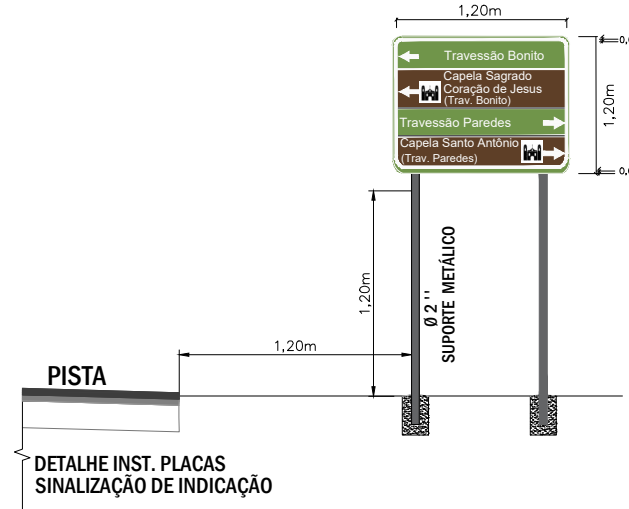


01 UNIDADE DE CADA PLACA DE DENOMINAÇÃO DE VI
*INSTALAÇÃO EM LOCAL DETERMINADO PELA CONTRA

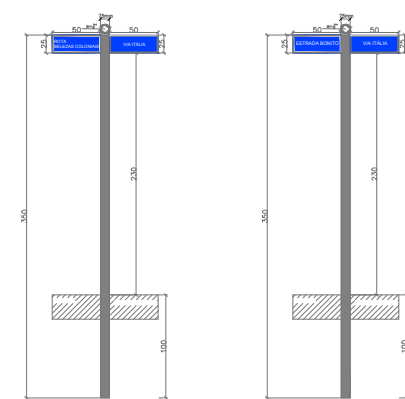


03 UNIDADES
*INSTALAÇÃO EM LOCAL DETERMINADO PELA CONTRATANTE

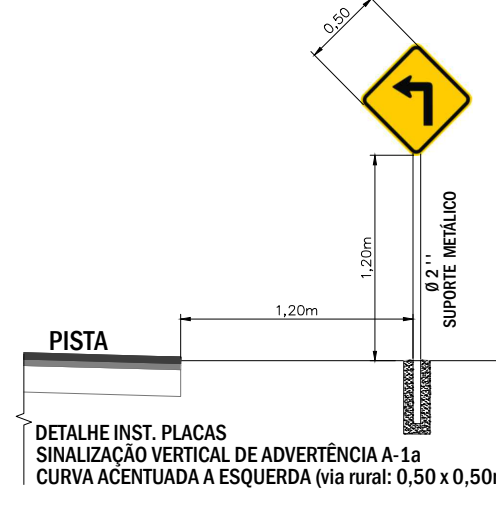


02 UNIDADES
*INSTALAÇÃO EM LOCAL DETERMINADO PELA CONTRATANTE

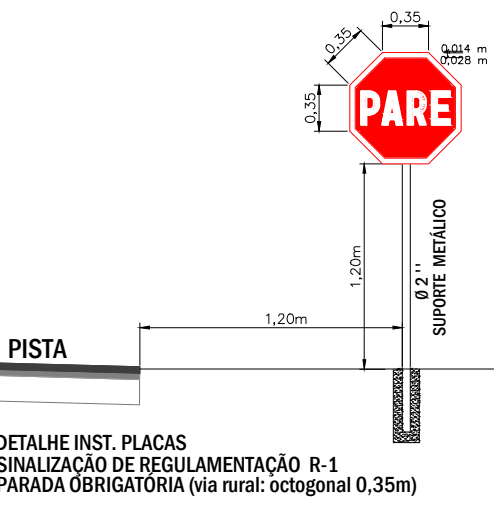

01 UNIDADES
*INSTALAÇÃO EM LOCAL DETERMINADO PELA CONTRATANTE

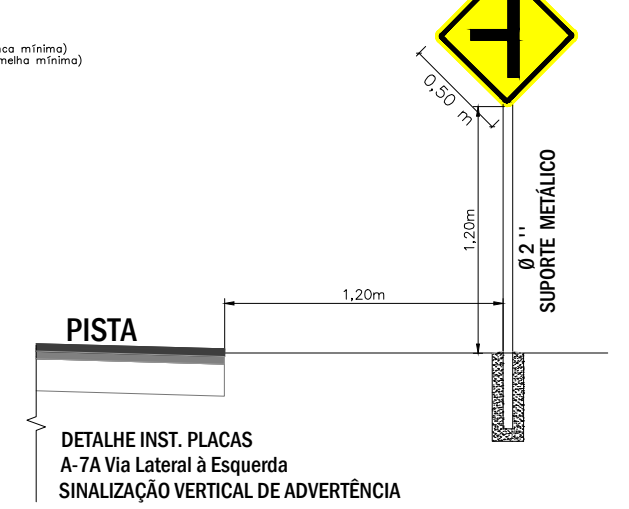

01 UNIDADES
*INSTALAÇÃO EM LOCAL DETERMINADO PELA CONTRATANTE

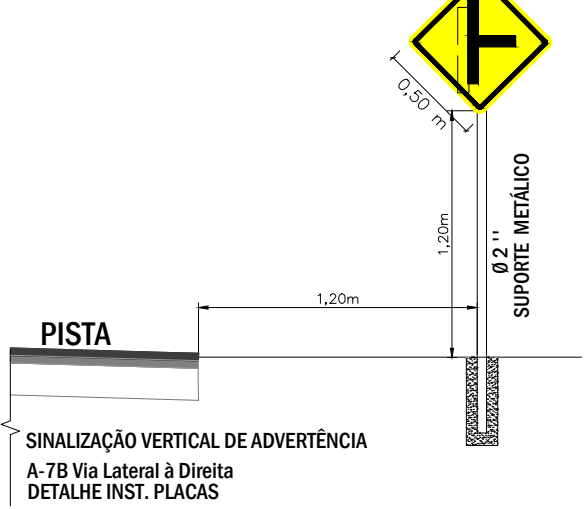

LEGENDA DA PLANTA:		 TRANSIÇÃO DE ALARGAMENTO E ENTRONCAMENTOS (CБУQ)	
		 PREFEITURA MUNICIPAL DE NOVA PÁDUA - RS Av. dos Imigrantes, 1000 Centro Nova Pádua RS CEP. 95275.000 Fone: (54) 3296.1600 Site: www.novapadua.rs.gov.br	
		PROJETO DE PAVIMENTAÇÃO ASFÁLTICA TRAVESSÃO BONITO ETAPA IV TRECHO: 1435 metros ÁREA CБУQ: 9.115m² (incluindo entroncamentos e alargamento de pista em trecho sinuoso)	
		TIPO: SINALIZAÇÃO E DETALHAM.	
		DATA: JUNHO 2024	
		ESCALA: SEM ESCALA	
		PRANCHA: 03/03	
		DANREI PILATTI - PREFEITO MUNICIPAL	
		GRAZIELA VERDI - URBANISTA	