

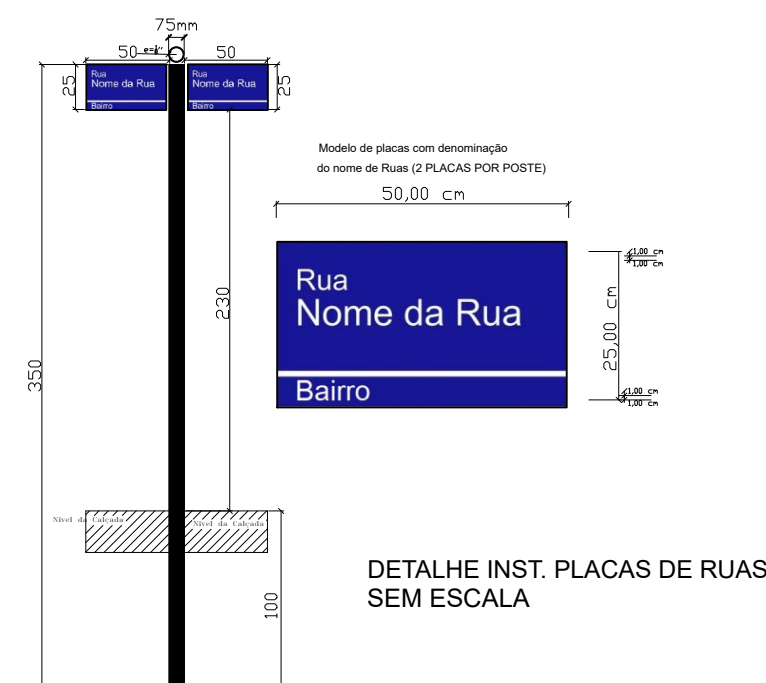


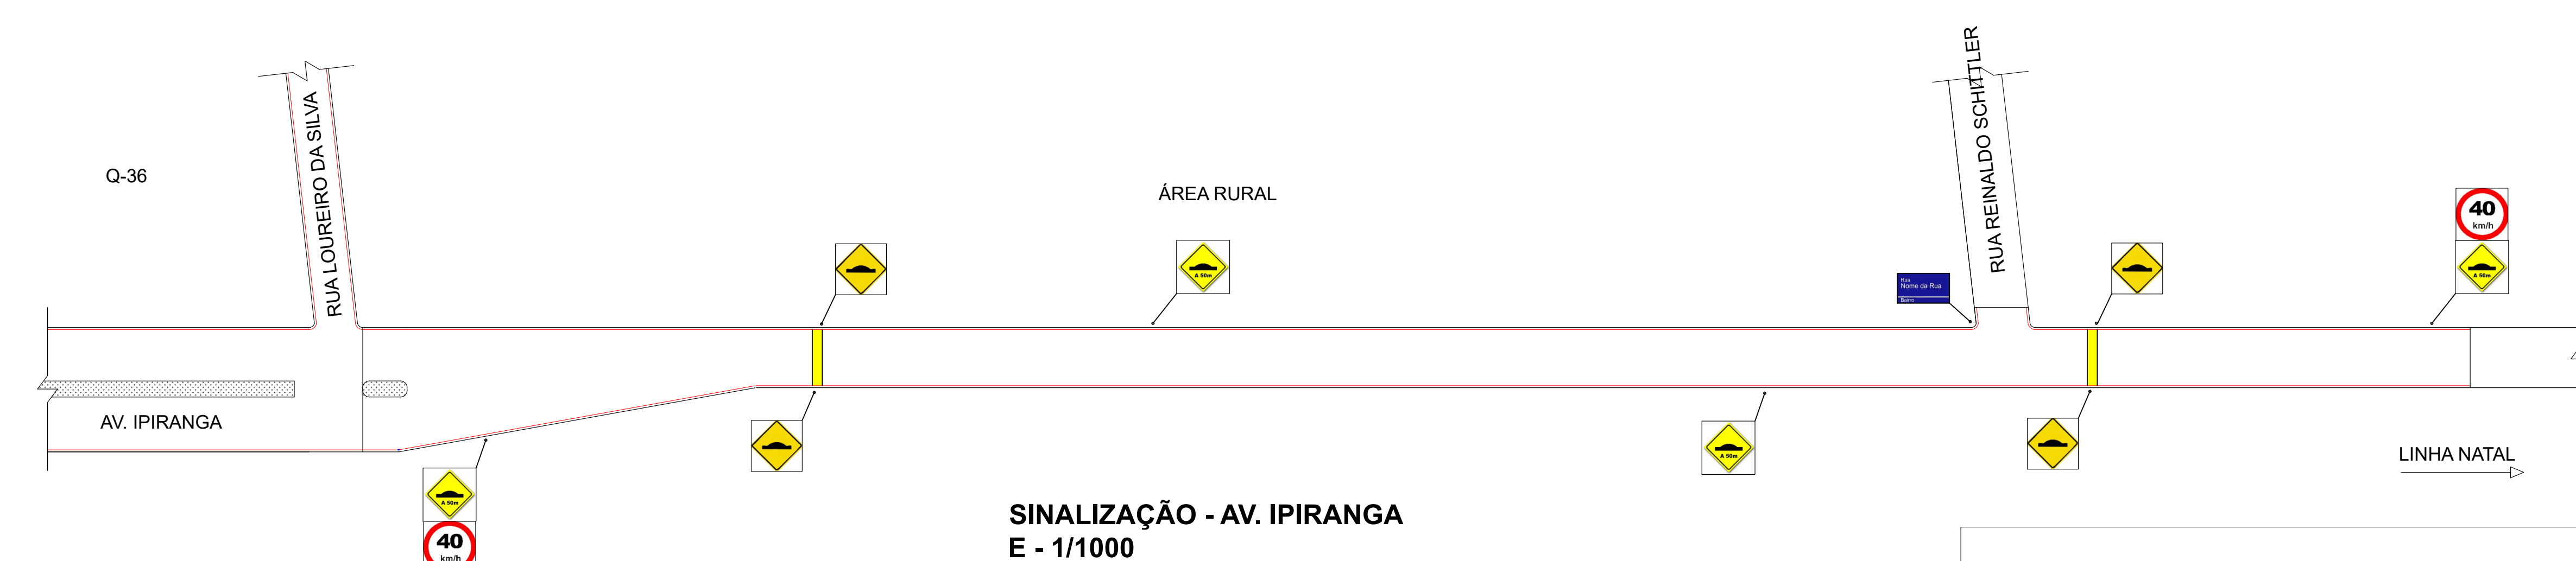

PLACA	CÓDIGO	DIMENSÃO	A INSTALA
		A= 0,250 m²	01
	A 18	A= 0,203 m²	04
	A 18	A= 0,203 m²	04
	R-19	A= 0,20 m²	02


QUANTITATIVOS	
DESCRIÇÃO	QUANTIDADE
ÁREA TOTAL DE PISTA	3.153,30 m²
SARJETA	631 m
ÁREA LÍQUIDA DE PISTA	2.964 m²

	PREFEITURA MUNICIPAL DE CÂNDIDO GODÓI <i>Secretaria Municipal de Planejamento</i>	PRANCHA: 02
	Rua Liberato Salzano, 387, Cândido Godói - 55 3548 1200	
OBRA - Pavimentação Asfáltica ENDEREÇO - Prolongamento Avenida Ipiranga, Cândido Godói - RS ESPECIFICAÇÃO - Pavimentação e Sinalização		
Projeto Municipal: Valdi Luis Goldschmidt	Resp. Técnico: Daniel Rodrigo Goerlach Eng. Civil - CREA/RS 130189-D	ESCALA DESENHO: 1/1250 ESCALA PLOTAGEM: 10 / 1
ÁREA:	DESENHO: Daniel	DATA: julho / 2024
REVISÃO:		

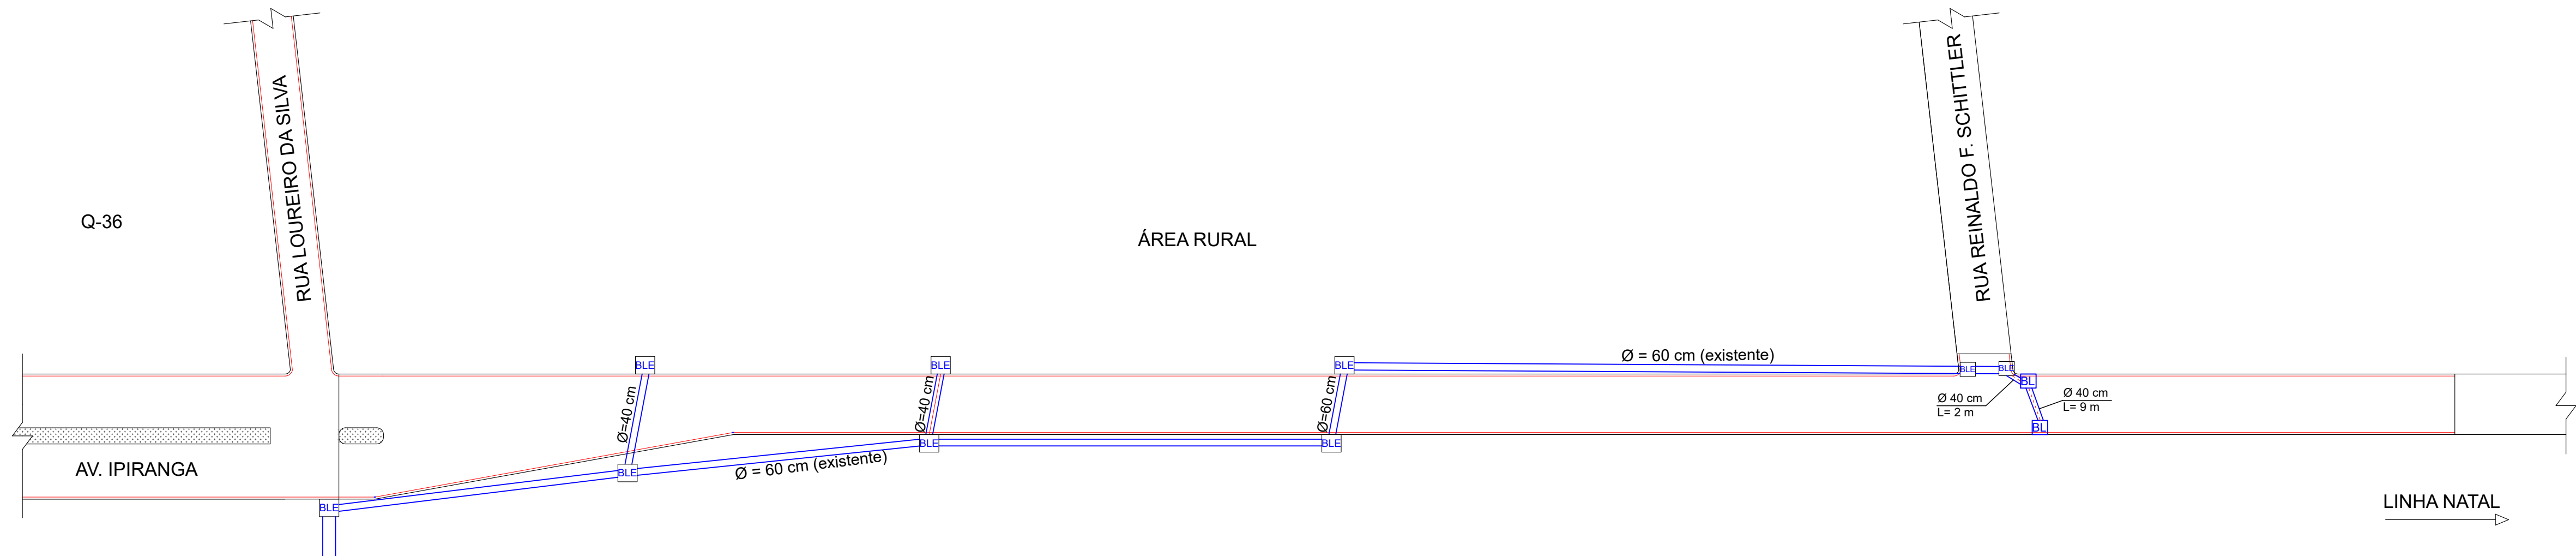


SINALIZAÇÃO - DRENAGEM
E - 1/1000

DETALHAMENTO TUBULAÇÃO (Ø= 40 / 60 cm)

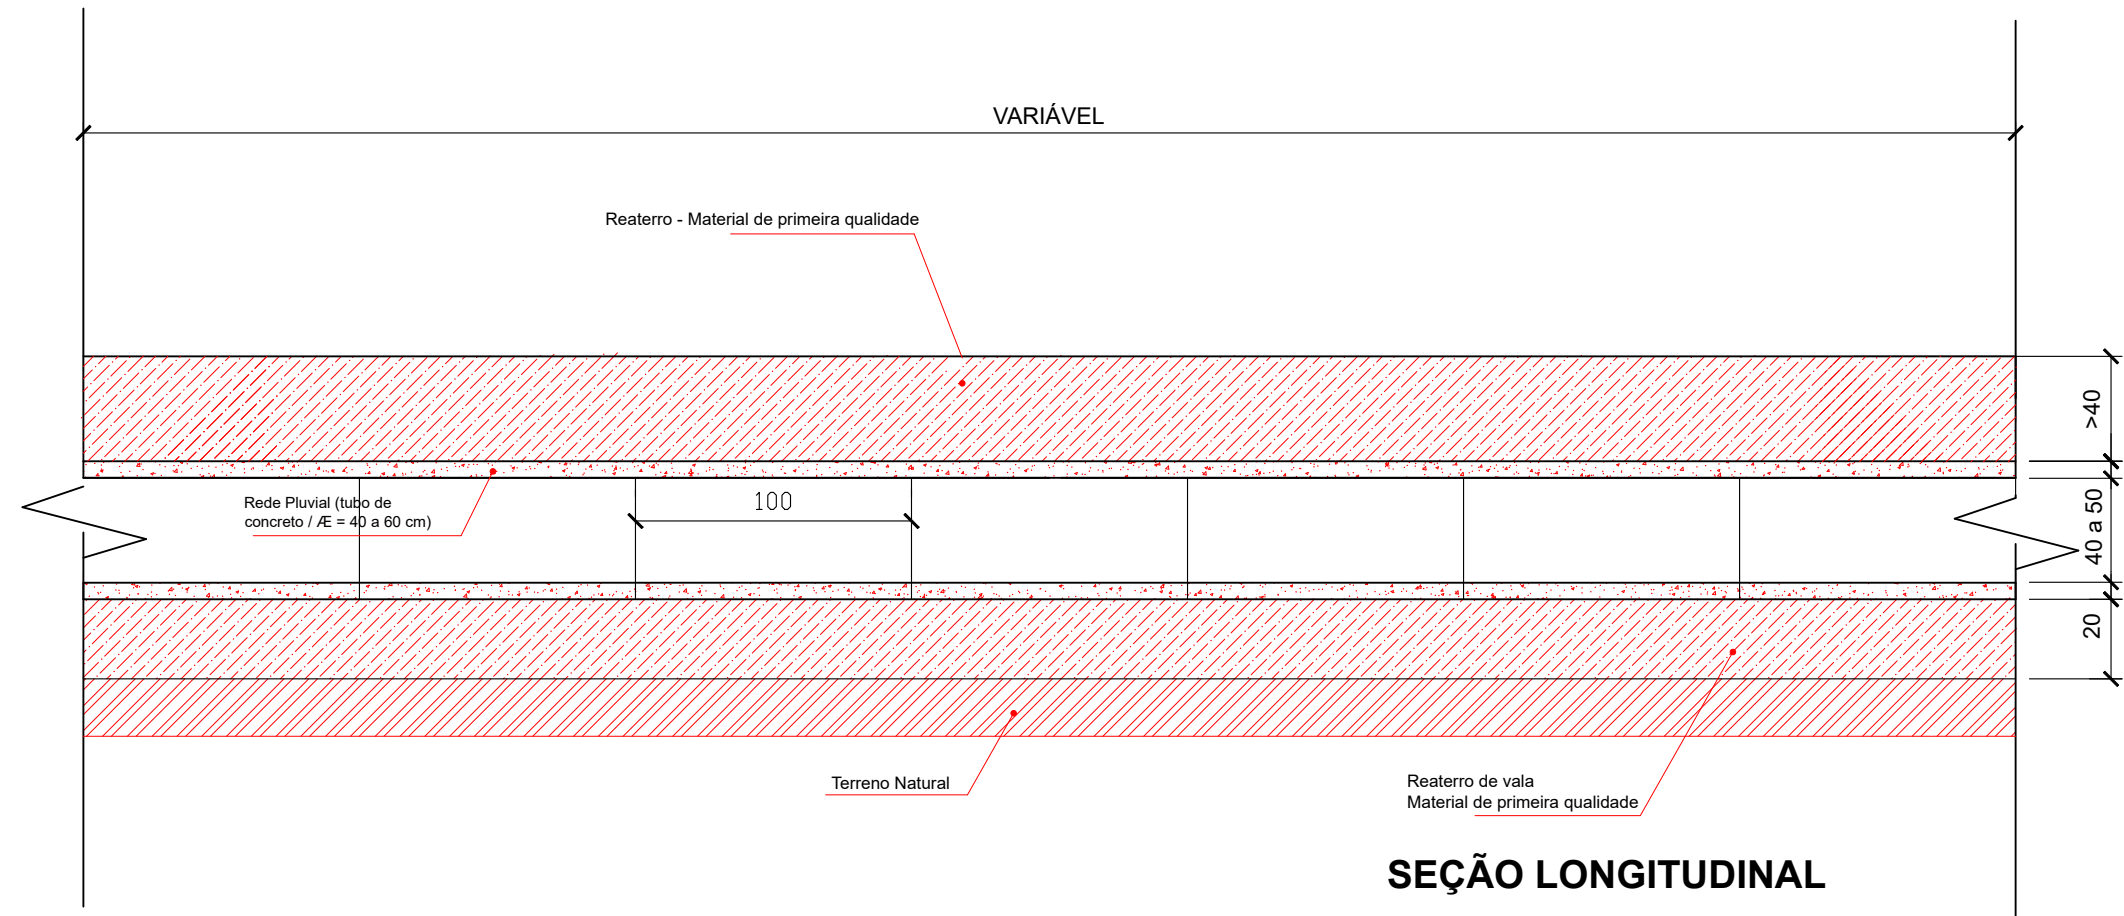



SEÇÃO LONGITUDINAL

SEÇÃO TRANSVERSAL / Ø=40 cm

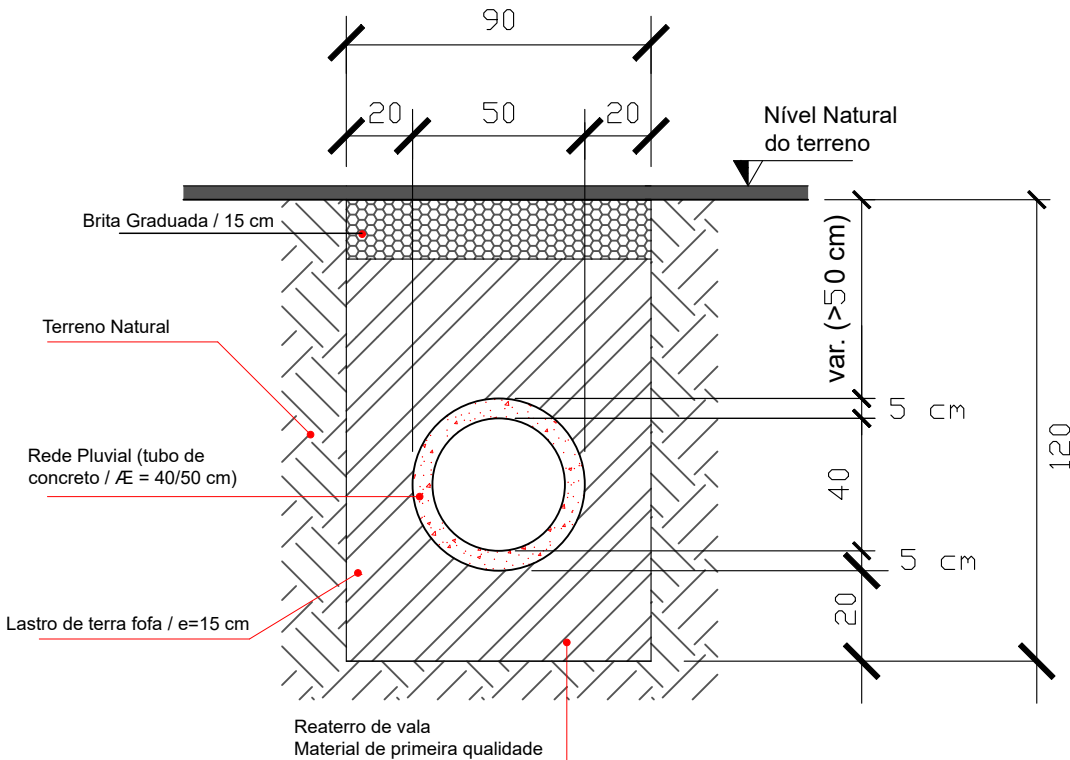

SEÇÃO CORTE - 1,08 m²
SEÇÃO REATERRO - 0,83 m²

DETALHAMENTO DA BOCA DE LOBO (Ø= 40/50 cm)

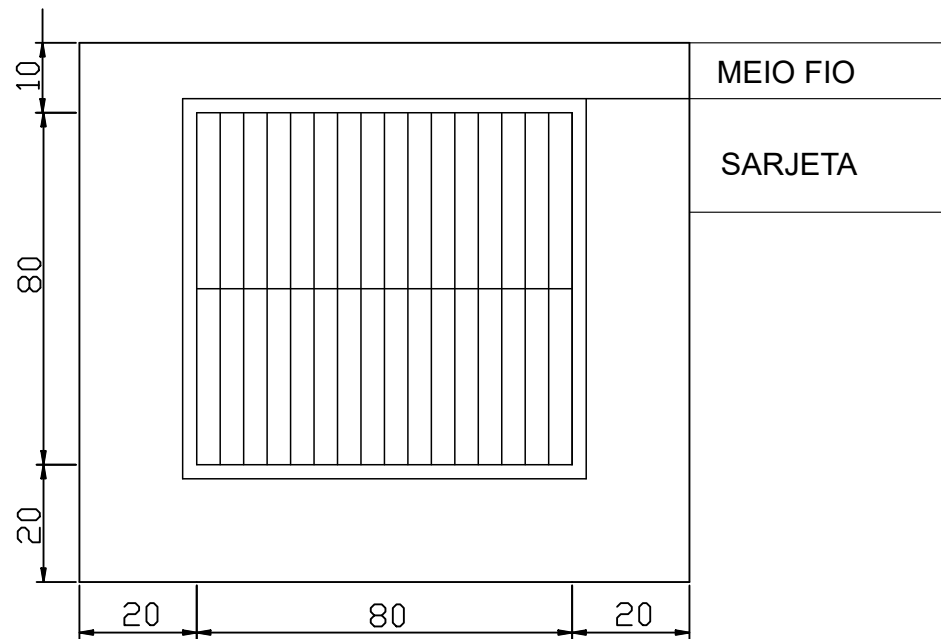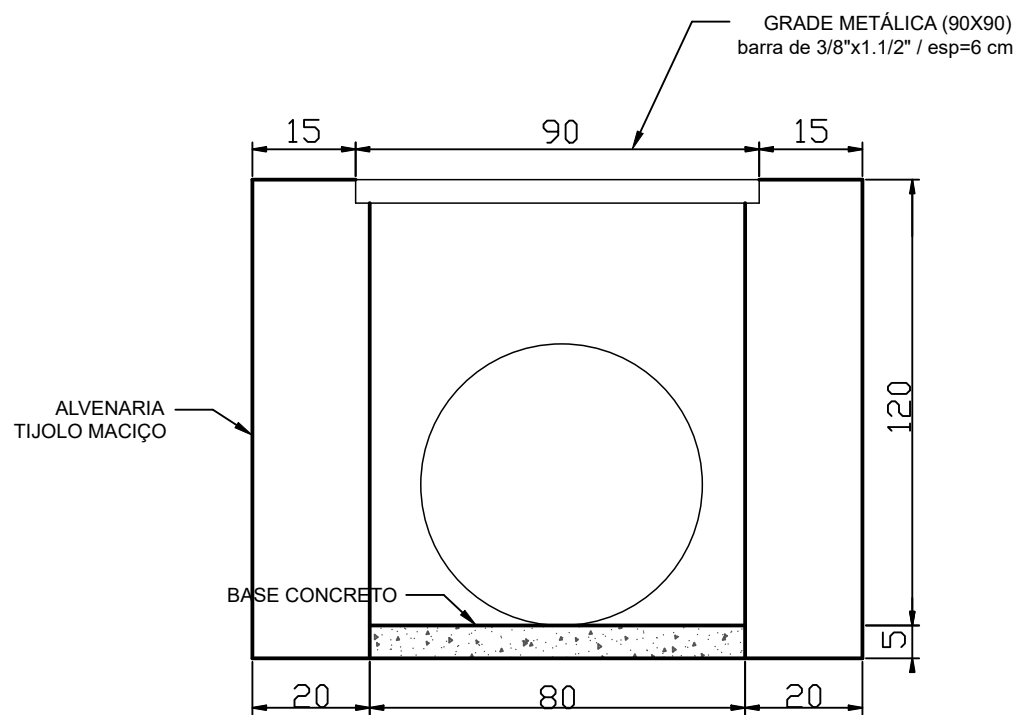

 PREFEITURA MUNICIPAL DE CÂNDIDO GODÓI <i>Secretaria Municipal de Planejamento</i> Rua Liberato Salzano, 387, Cândido Godói - 55 3548 1200		PRANCHA: 02
OBRA - Pavimentação Asfáltica ENDEREÇO - Prolongamento Avenida Ipiranga, Cândido Godói - RS ESPECIFICAÇÃO - Drenagem pluvial		
Prefeito Municipal: Valdi Luis Goldschmidt	Resp. Técnico: Daniel Rodrigo Goerlach Eng. Civil - CREA/RS 130189-D	ESCALA DESENHO: 1/1250 ESCALA PLOTAGEM: 10 / 1
ÁREA:	DESENHO: Daniel	DATA: julho / 2024 REVISÃO: