



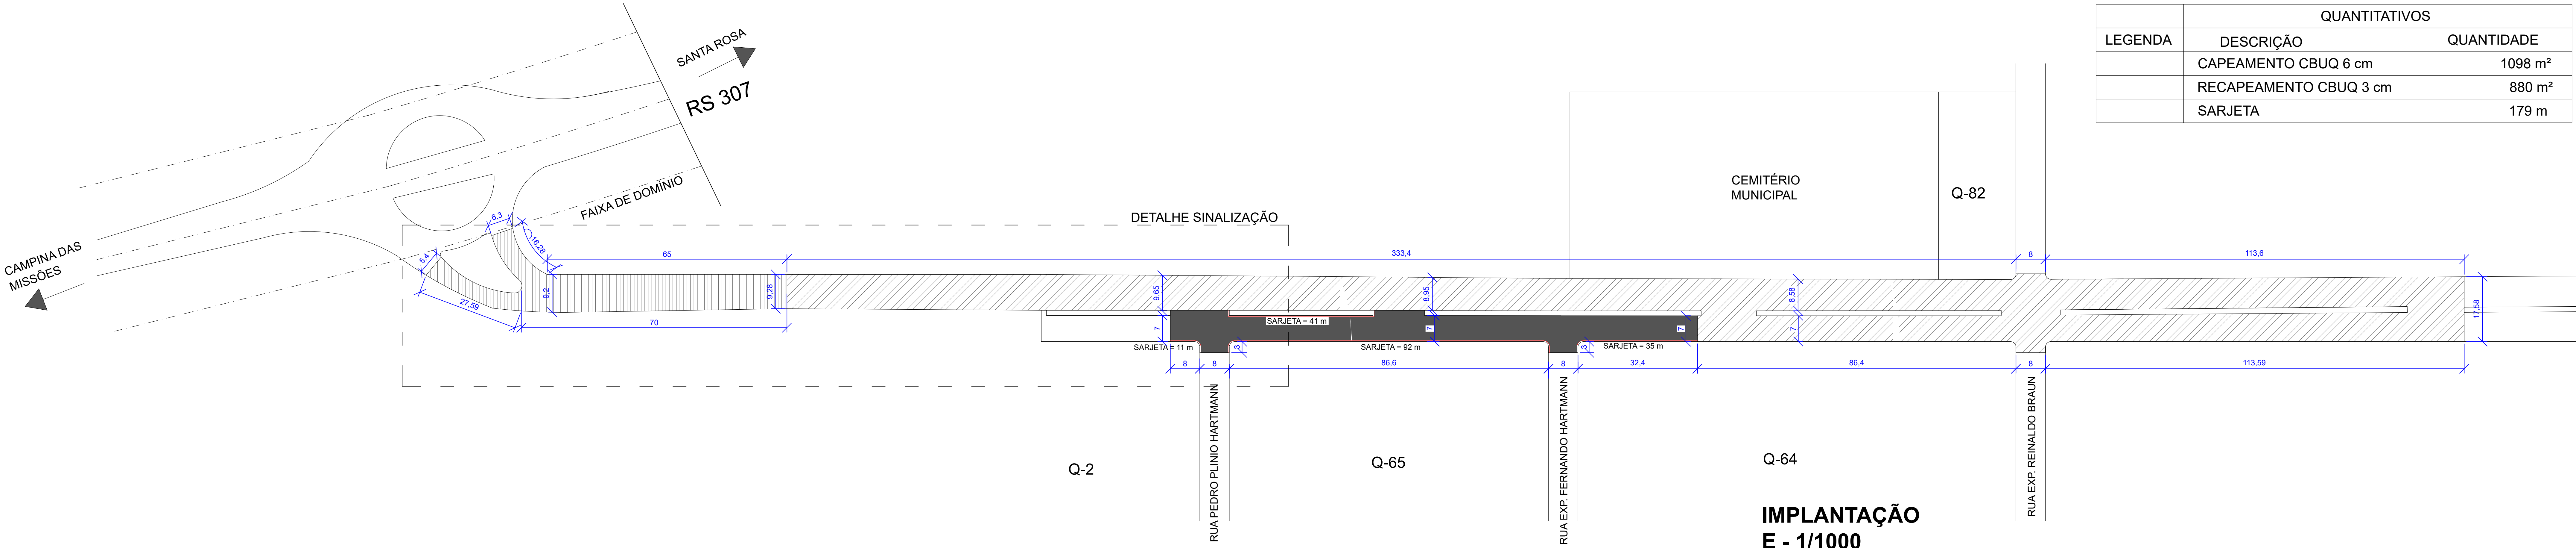


LEGENDA	QUANTITATIVOS	
	DESCRIÇÃO	QUANTIDADE
	CAPEAMENTO CBUQ 6 cm	1098 m²
	RECAPEAMENTO CBUQ 3 cm	880 m²
	SARJETA	179 m

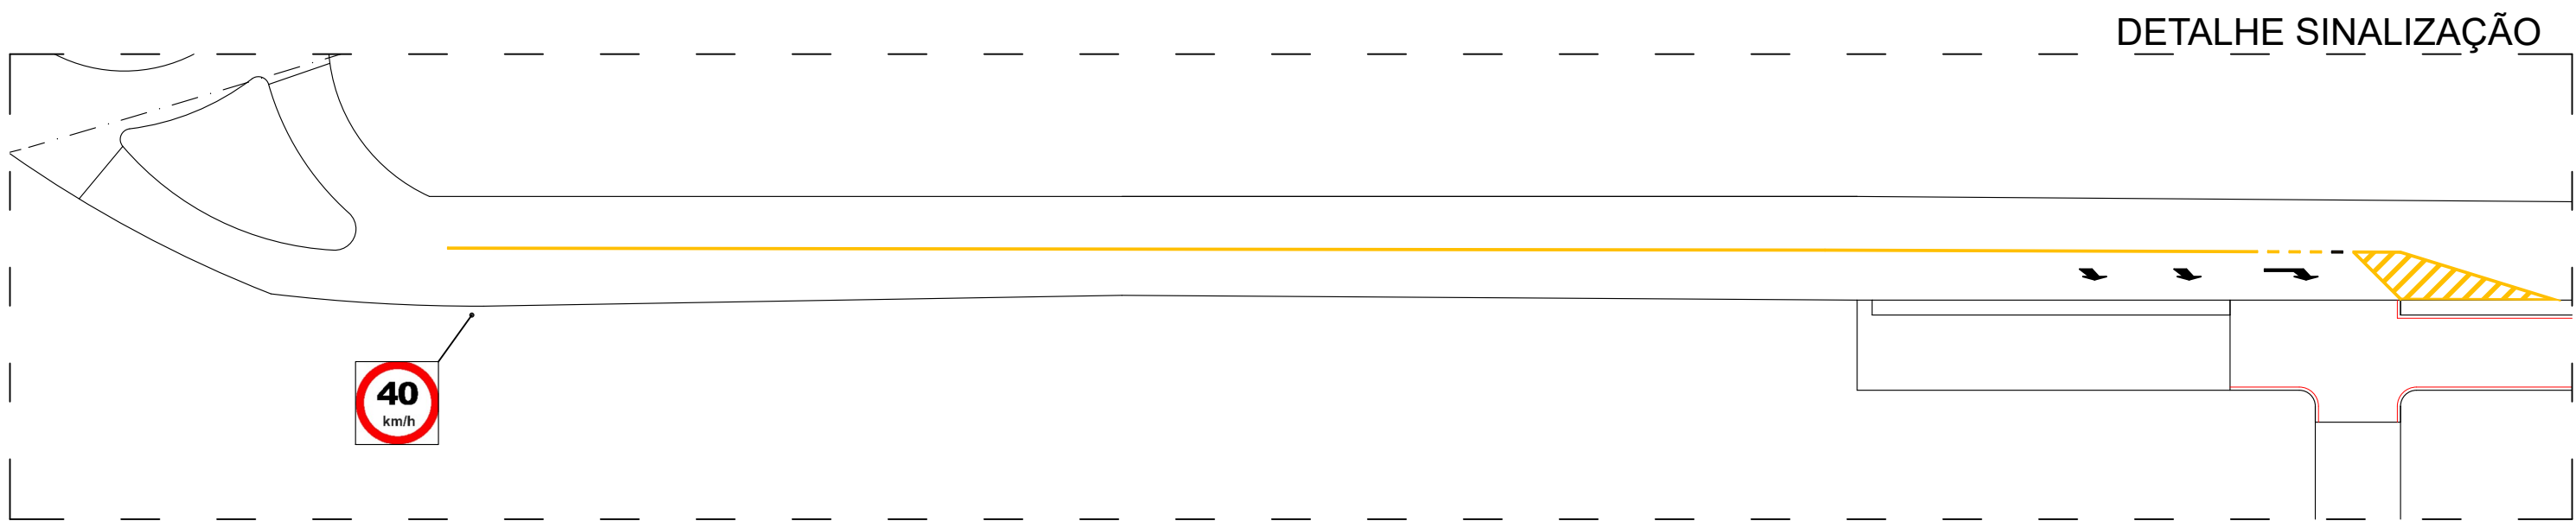


SINALIZAÇÃO
E - 1/1000

PLACA	CÓDIGO	DIMENSÃO	A INSTALAR
	R 19	A= 0,20 m²	01

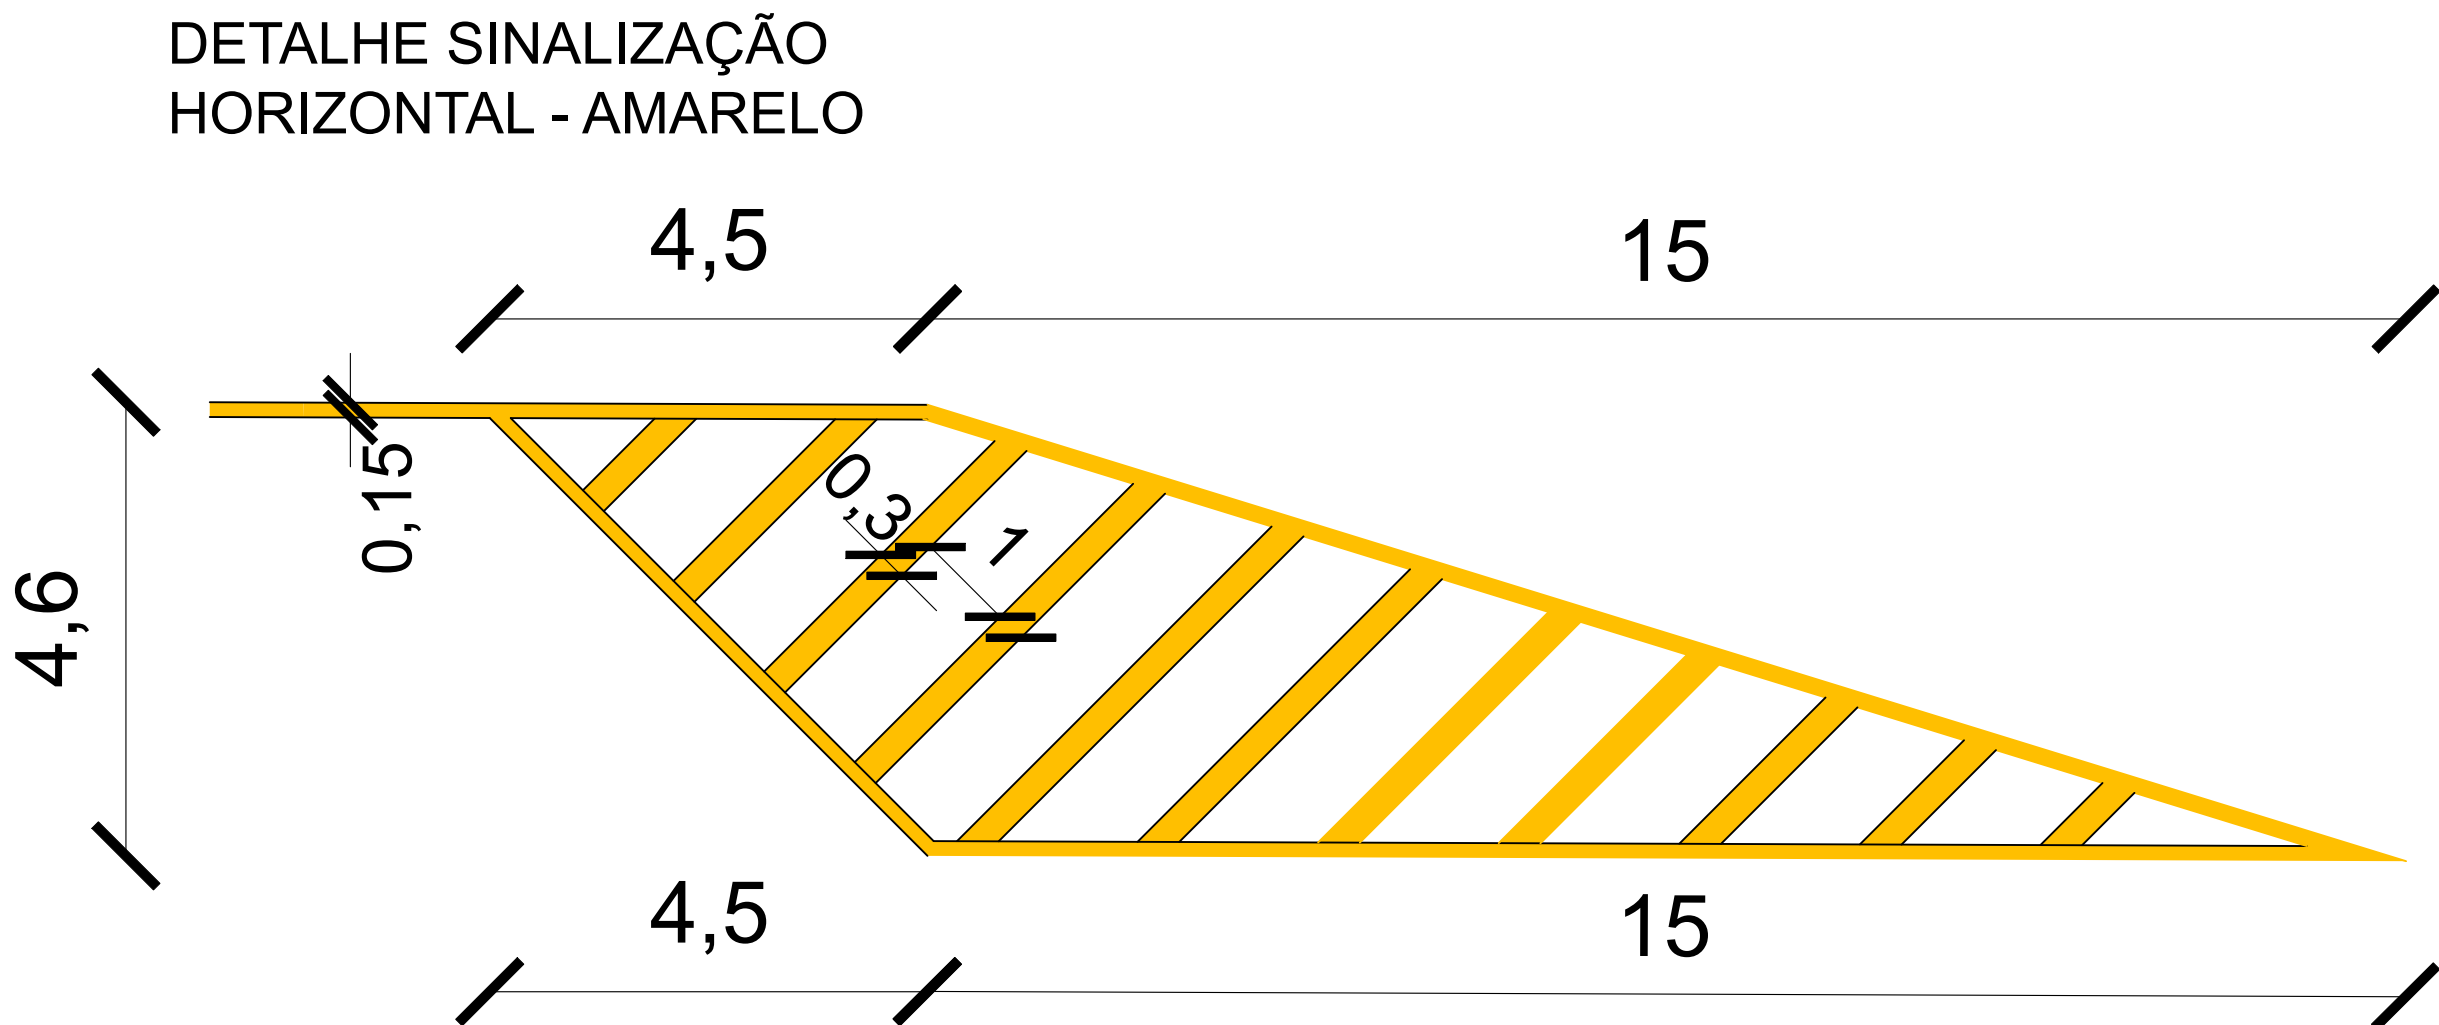

DETALHE SINALIZAÇÃO
HORIZONTAL - AMARELO

DETALHE SINALIZAÇÃO
HORIZONTAL - BRANCO (FAIXAS)

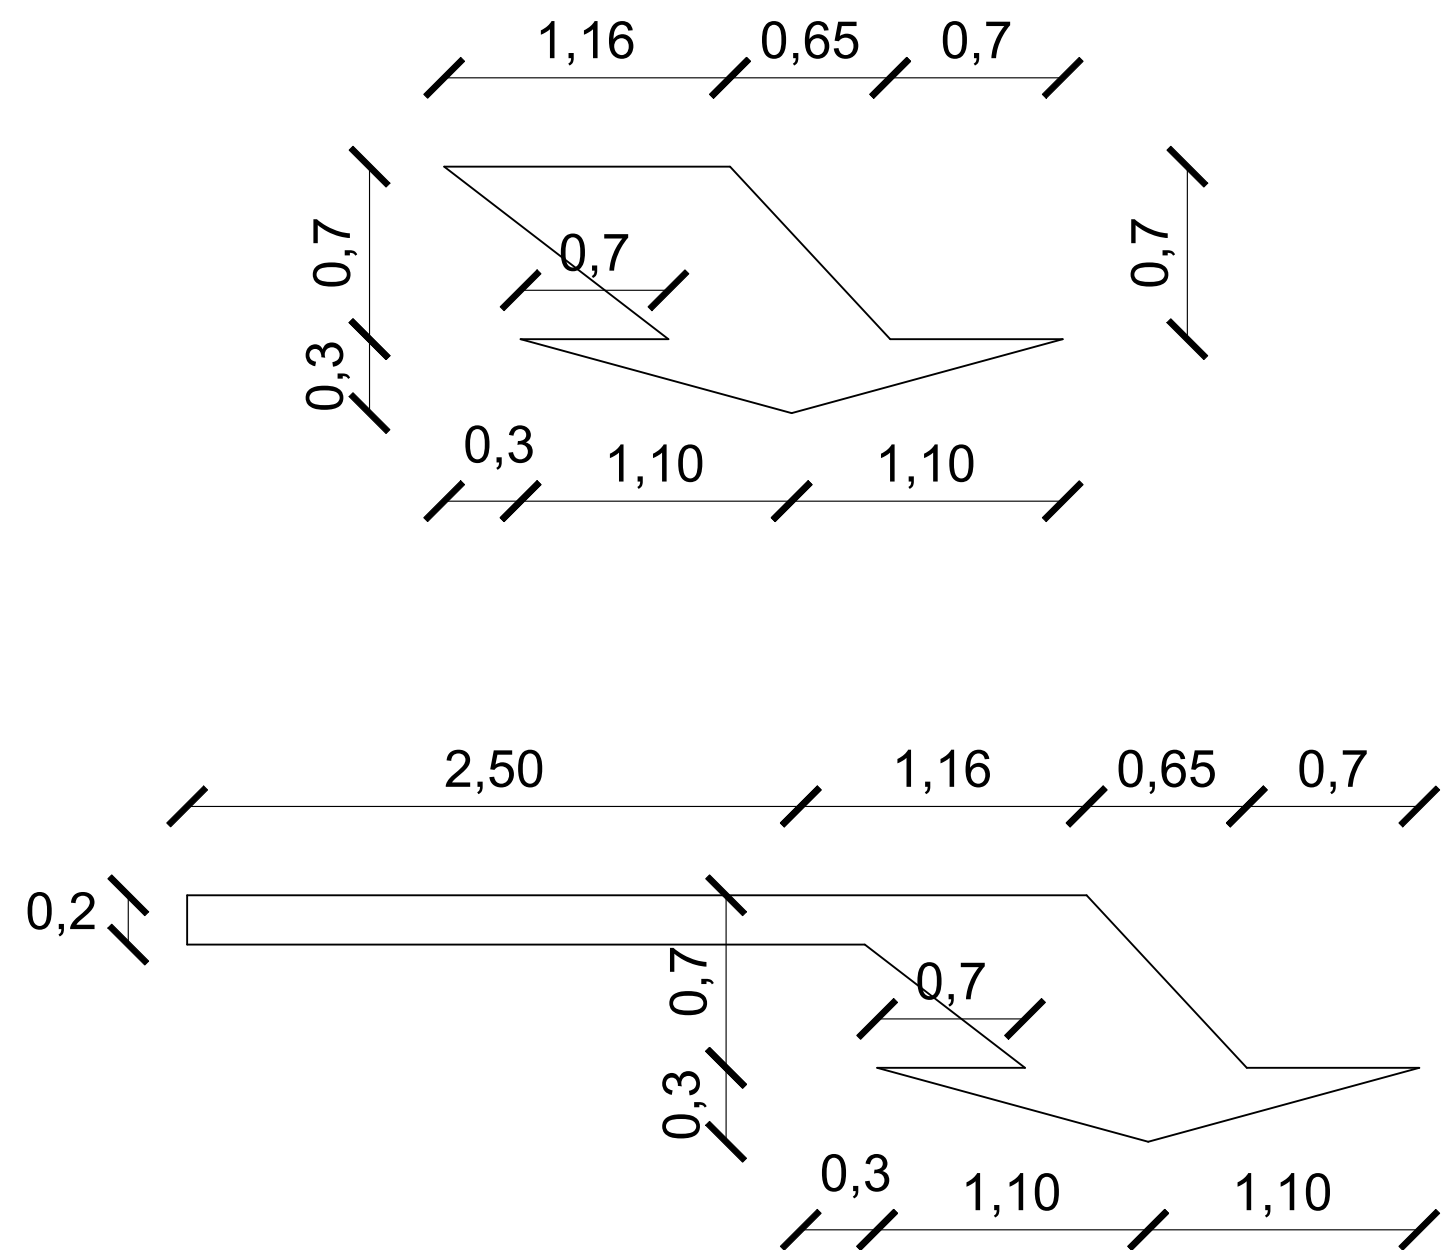

PREFEITURA MUNICIPAL DE CÂNDIDO GODÓI
Secretaria Municipal de Planejamento
Rua Liberato Salzano, 387, Cândido Godói - 55 3548 1200

PRANCHA: 01

OBRA - Pavimentação Asfáltica
ENDEREÇO - Avenida Redenção, Cândido Godói - RS
ESPECIFICAÇÃO - Pavimentação

Prefeito Municipal:
Valdi Luis Goldschmidt

Resp. Técnico:
Daniel Rodrigo Goerlach
Eng. Civil - CREA/RS 130189-D

ÁREA:

DESENHO:
Daniel

DATA:
julho / 2024

REVISÃO:

ESCALA DESENHO:
1/1250

ESCALA PLOTAGEM:
10 / 1

01