



QUANTITATIVOS	
DESCRIÇÃO	QUANTIDADE
ÁREA TOTAL DE PISTA	1775,20 m²
SARJETA	304 m
ÁREA LÍQUIDA DE PISTA	1684 m²


DETALHAMENTO TUBULAÇÃO (Ø= 40 / 60 cm)

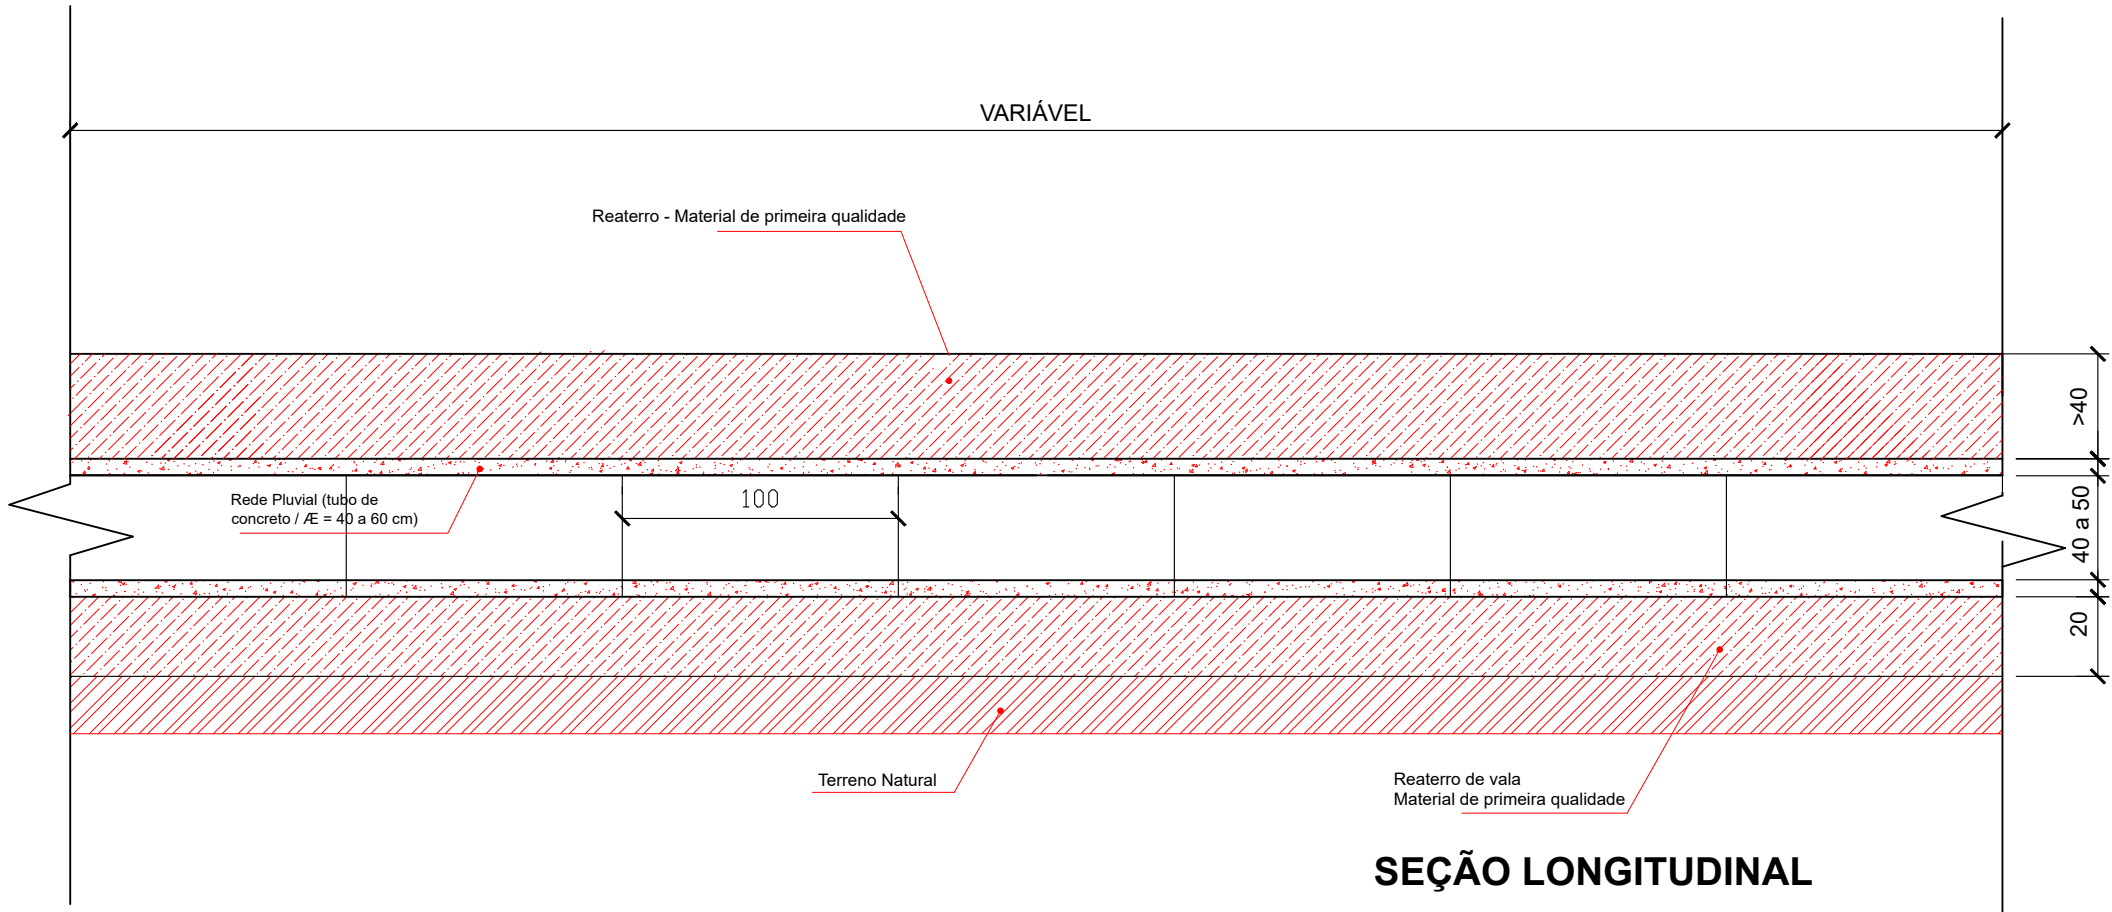




DETALHAMENTO DA BOCA DE LOBO (Ø= 40/50 cm)

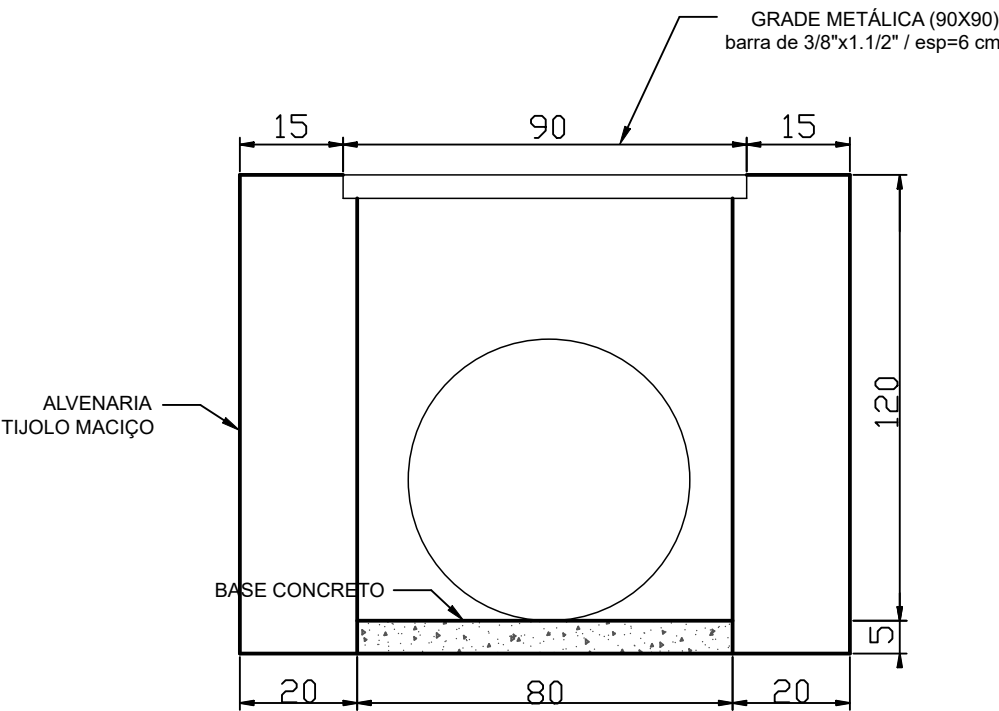

SEÇÃO TRANSVERSAL / Ø=40 cm

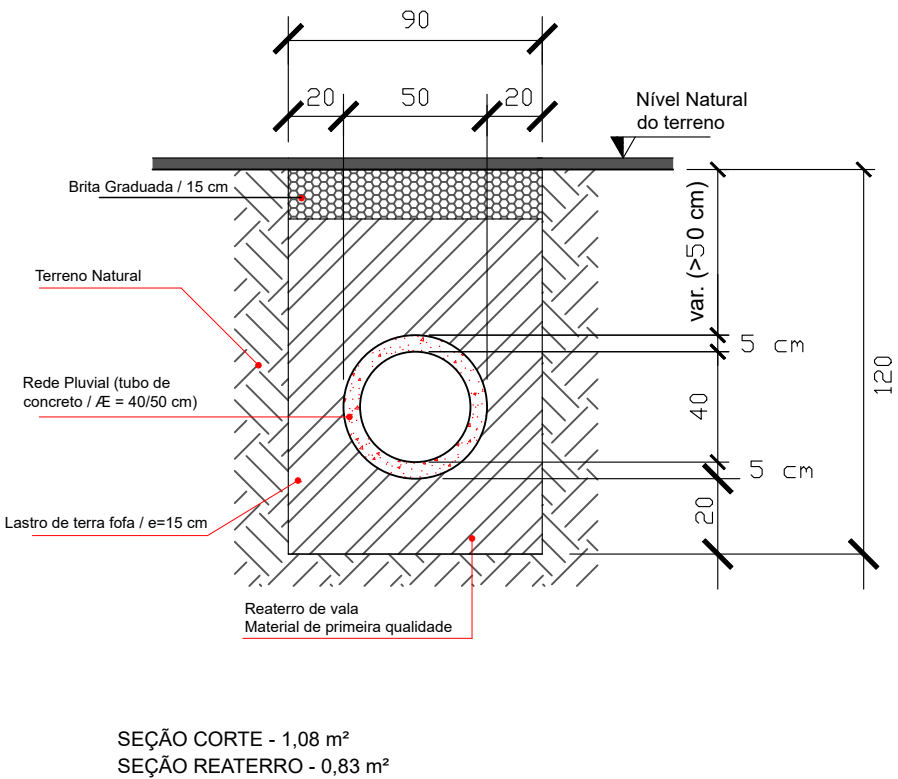

SEÇÃO TRANSVERSAL / Ø=50 cm

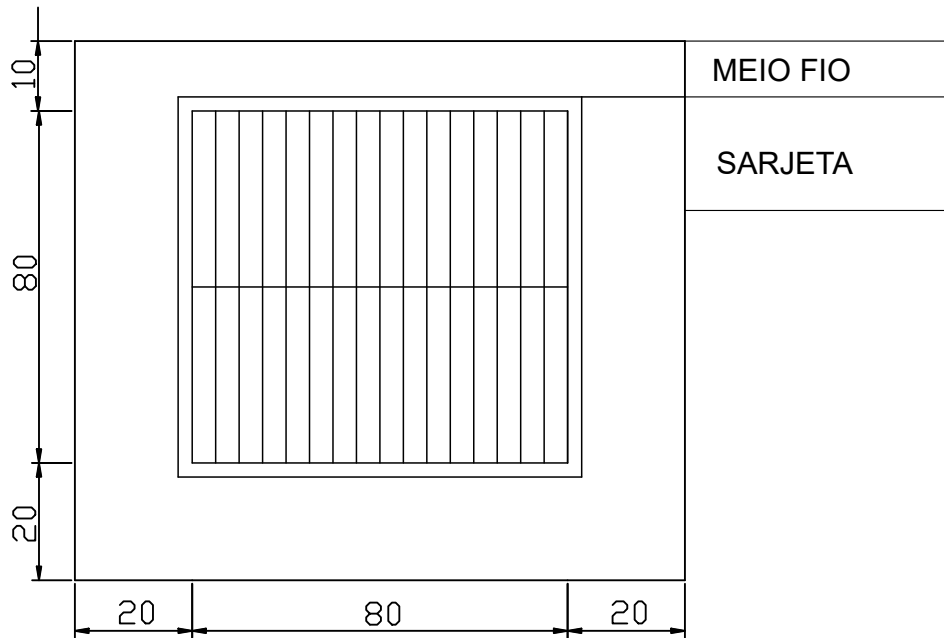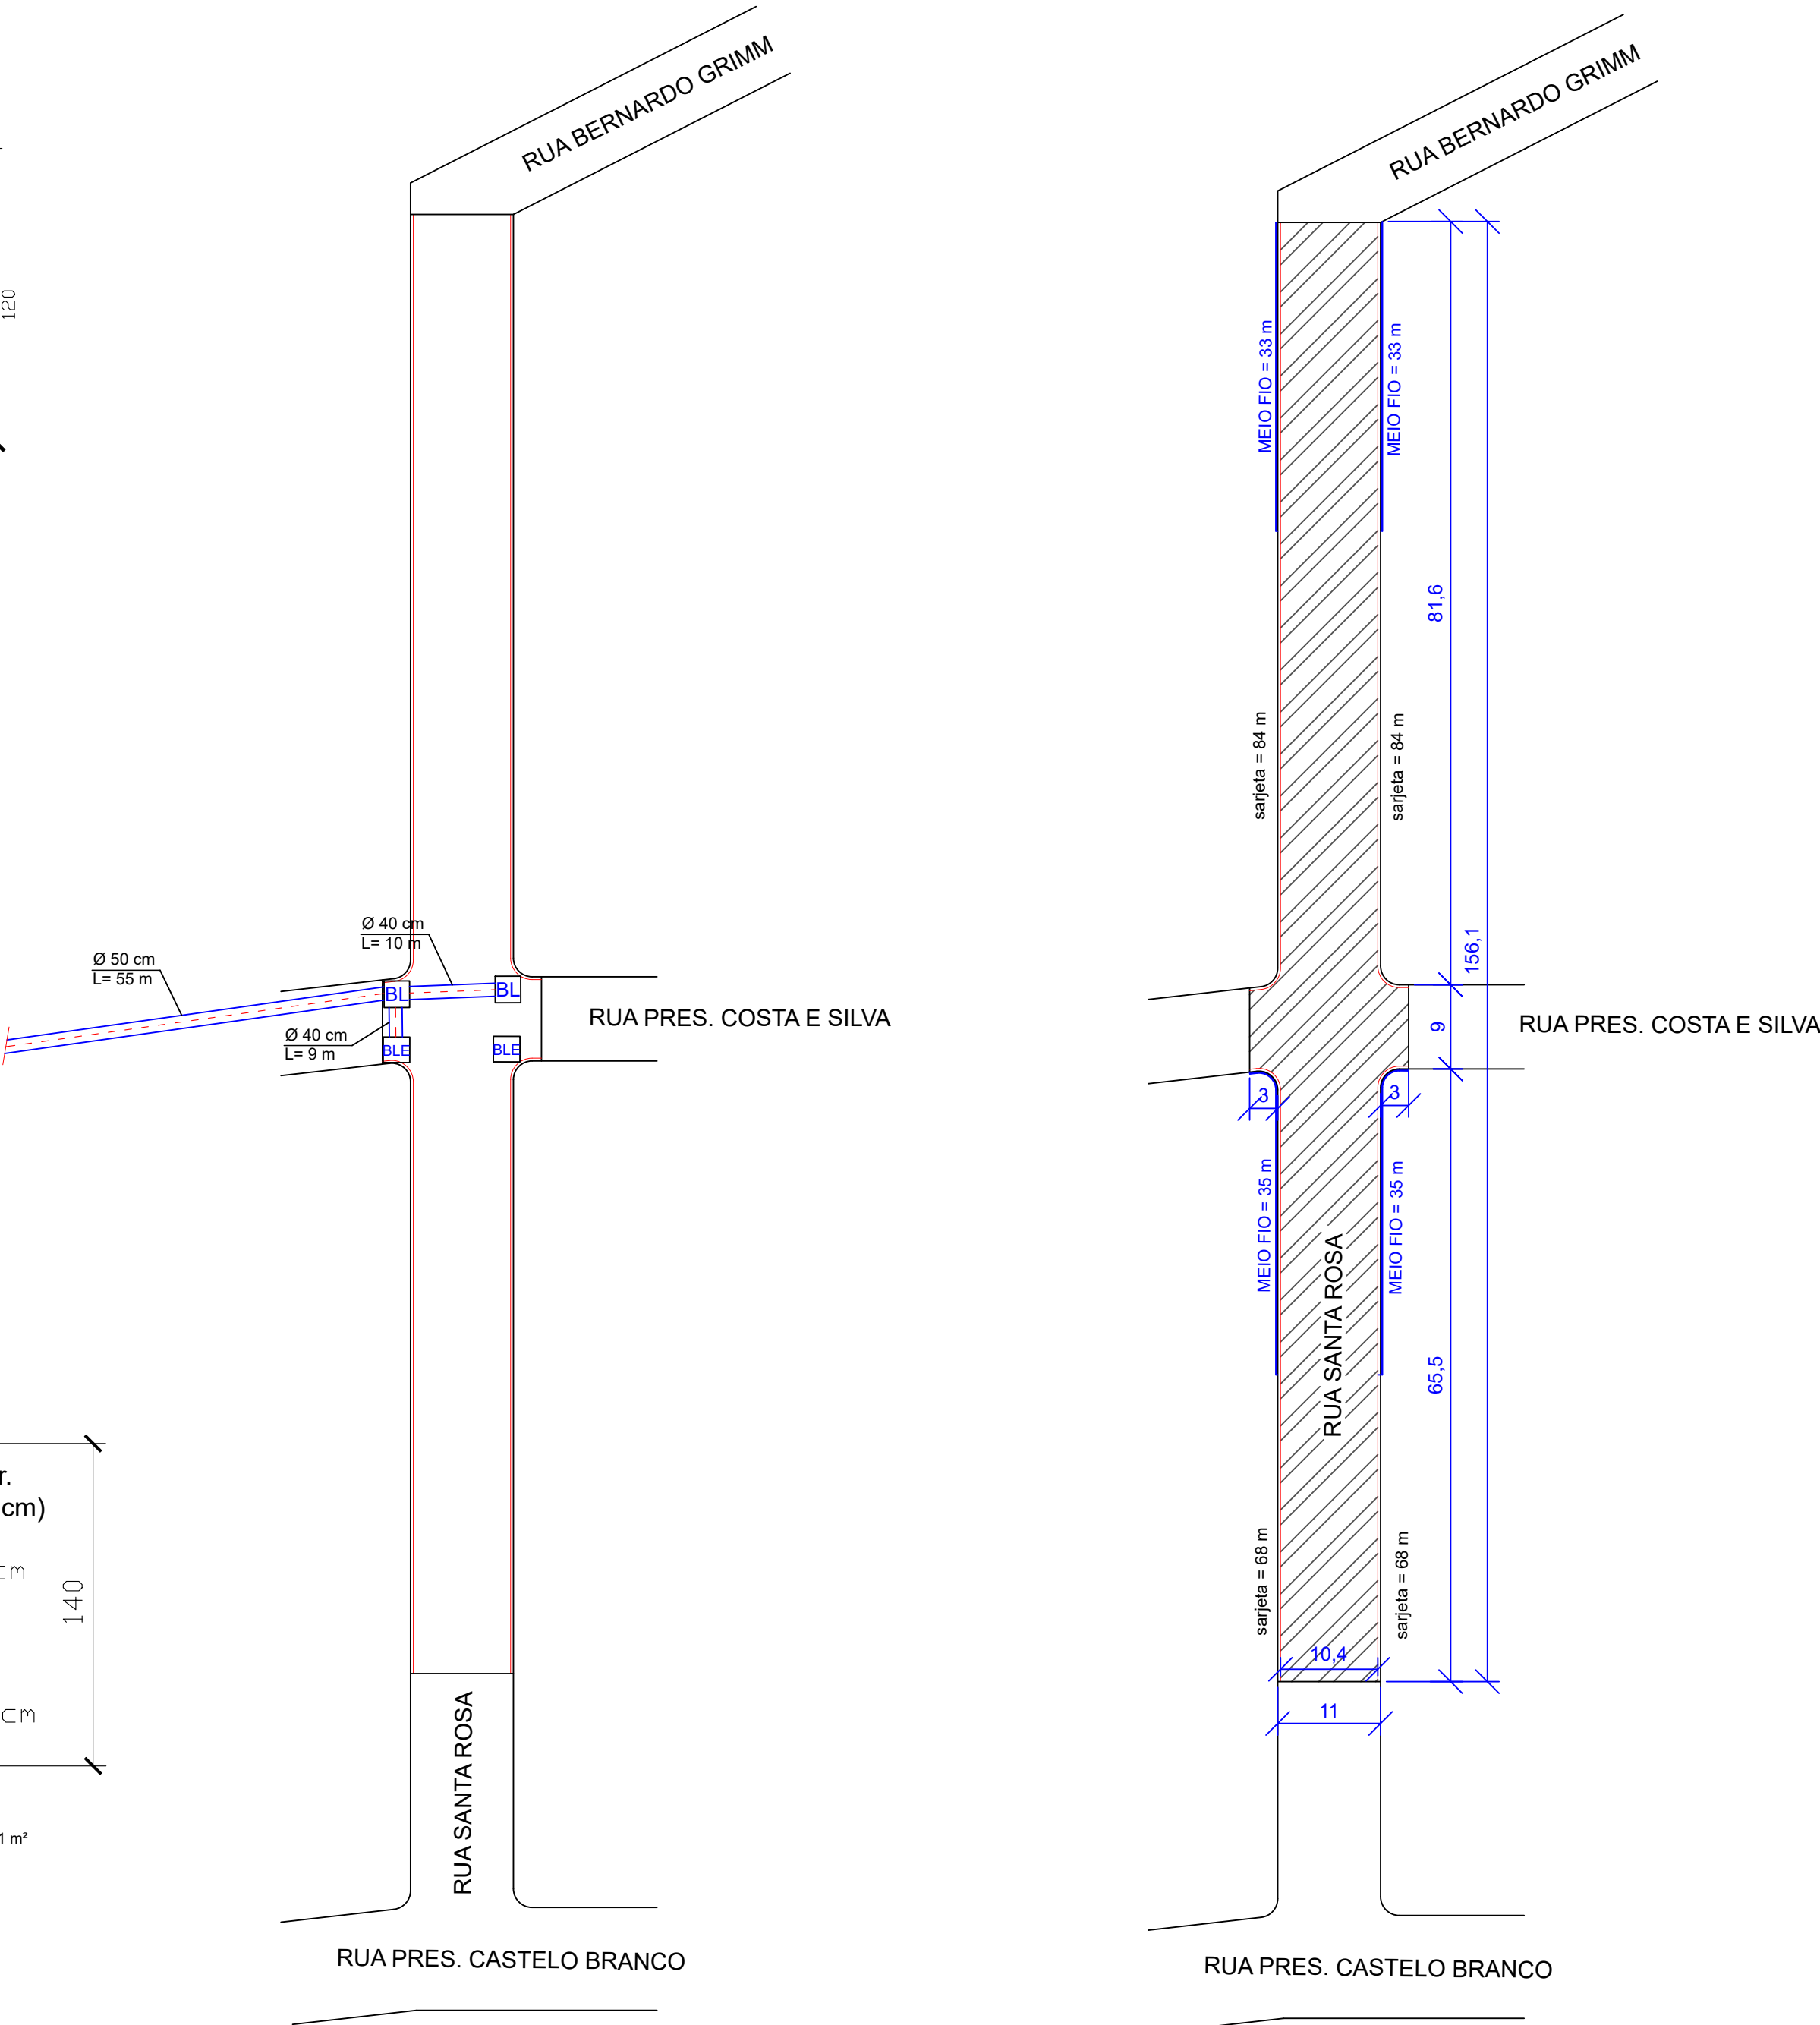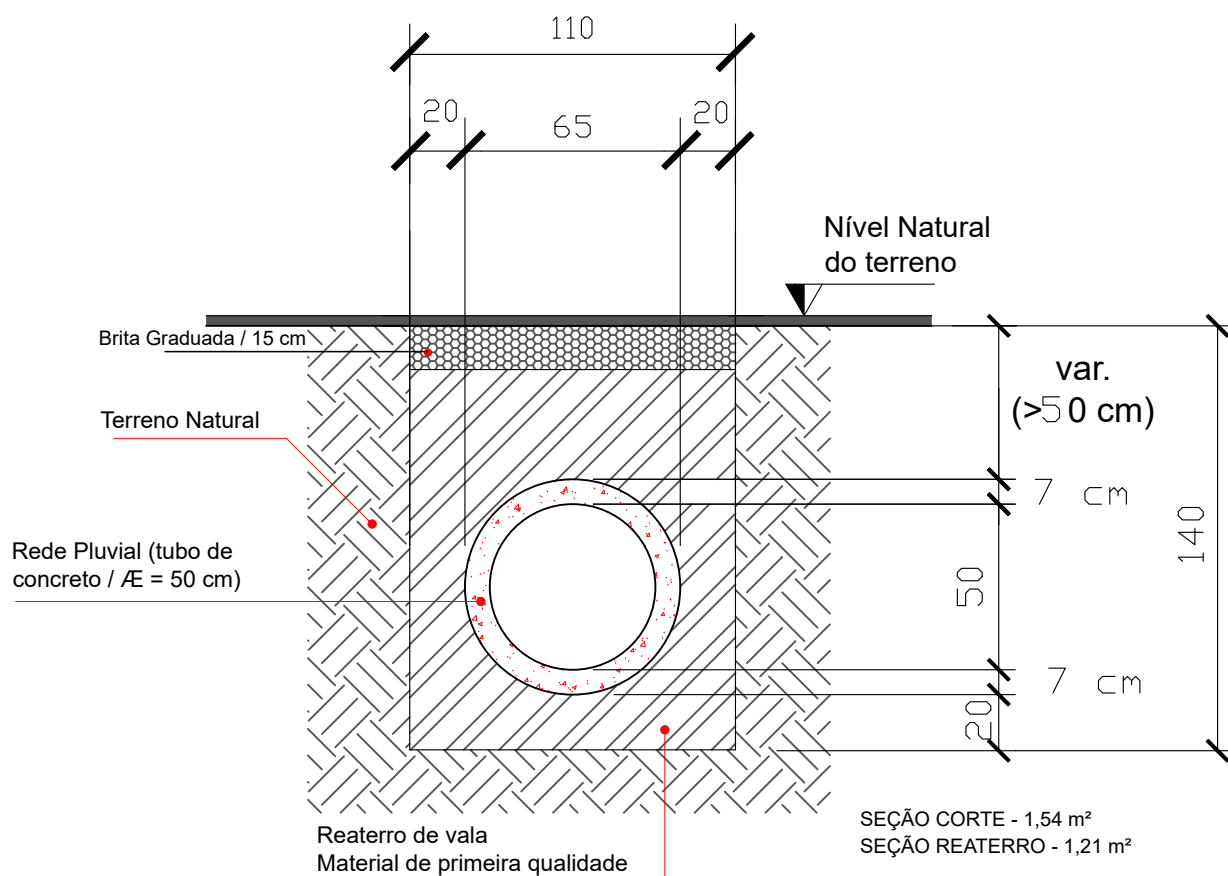



PREFEITURA MUNICIPAL DE CÂNDIDO GODÓI
Secretaria Municipal de Planejamento
Rua Liberato Salzano, 387, Cândido Godói - 55 3548 1200

OBRA - Pavimentação Asfáltica

ENDEREÇO - Trecho da Rua Duque de Caxias, Cândido Godói - RS

ESPECIFICAÇÃO - Drenagem pluvial e pavimentação

Prefeito Municipal:

Valdi Luis Goldschmidt

Resp. Técnico:

Daniel Rodrigo Goerlach
Eng. Civil - CREA/RS 130189-D

ÁREA:

DESENHO:
Daniel

DATA:
julho / 2024

PRANCHA: 02


01

ESCALA DESENHO:
1/1250


ESCALA PLOTAGEM:
10 / 1

REVISÃO:

PLACA	CÓDIGO	DIMENSÃO	A INSTALAR
		A= 0,250 m²	01
	A 32b	A= 0,203 m²	02

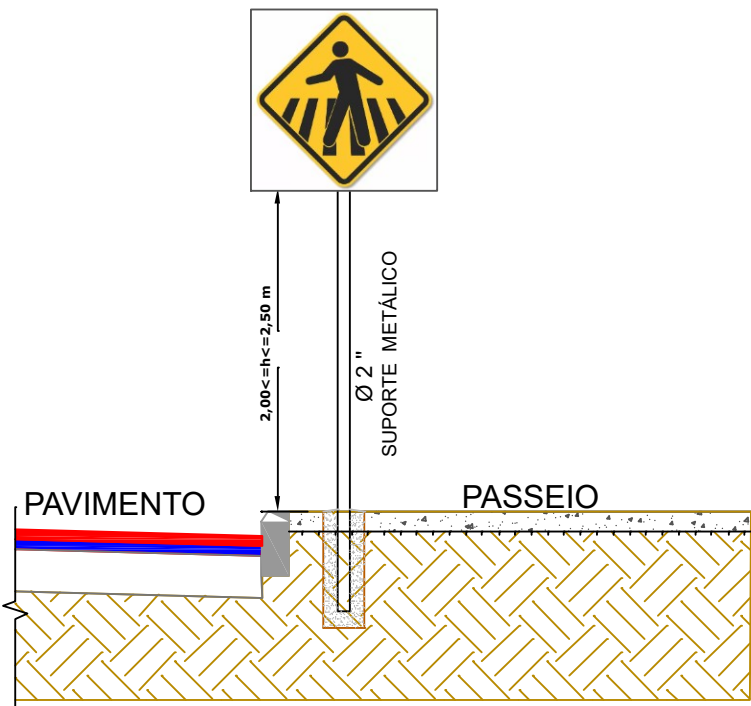


DETALHE INST. PLACAS DE SINALIZAÇÃO SEM ESCALA

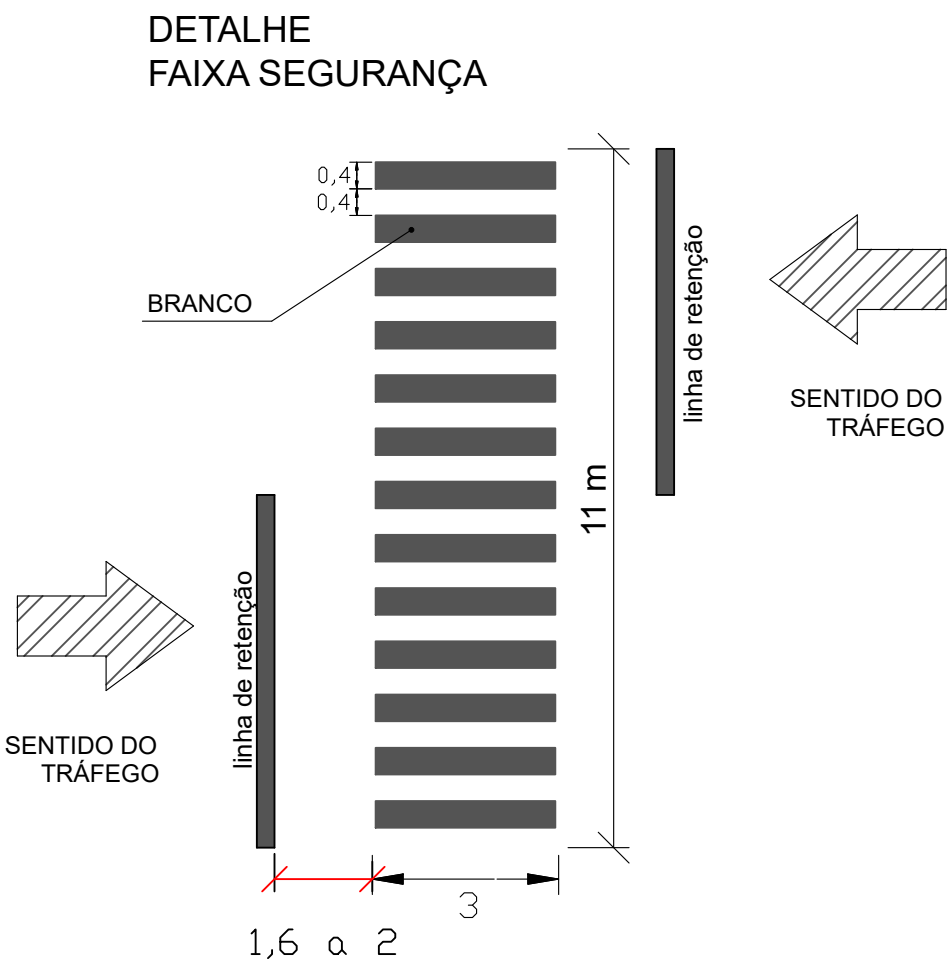

DETALHAMENTO SINALIZAÇÃO VIÁRIA



DETALHE INST. PLACAS DE RUAS SEM ESCALA

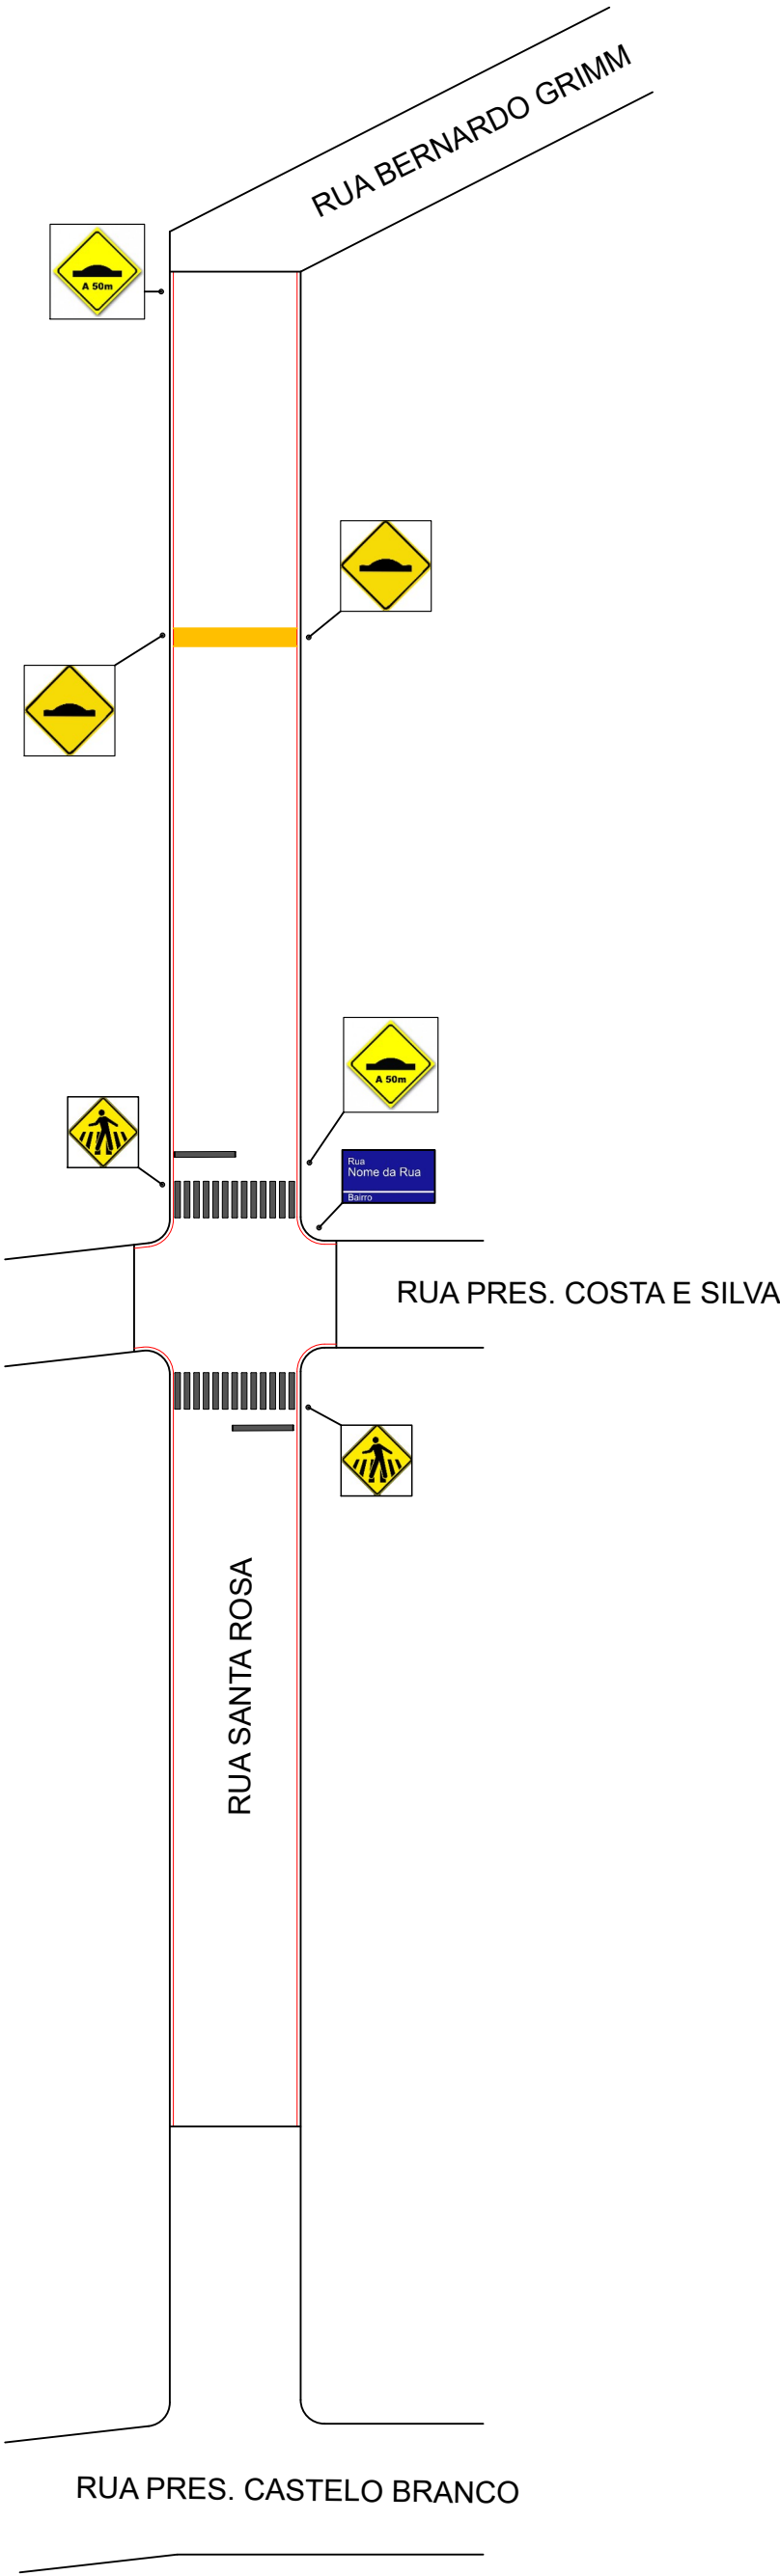

	PREFEITURA MUNICIPAL DE CÂNDIDO GODÓI <i>Secretaria Municipal de Planejamento</i> Rua Liberato Salzano, 387, Cândido Godói - 55 3548 1200	PRANCHA: 02
OBRA - Pavimentação Asfáltica		02
ENDEREÇO - Trecho da Rua Duque de Caxias, Cândido Godói - RS		
ESPECIFICAÇÃO - Sinalização Viária		
Prefeito Municipal: Valdi Luis Goldschmidt	Resp. Técnico: Daniel Rodrigo Goerlach Eng. Civil - CREA/RS 130189-D	ESCALA DESENHO: 1/1250
ÁREA:	DESENHO: Daniel	ESCALA PLOTAGEM: 10 / 1
DATA: julho / 2024	REVISÃO:	