


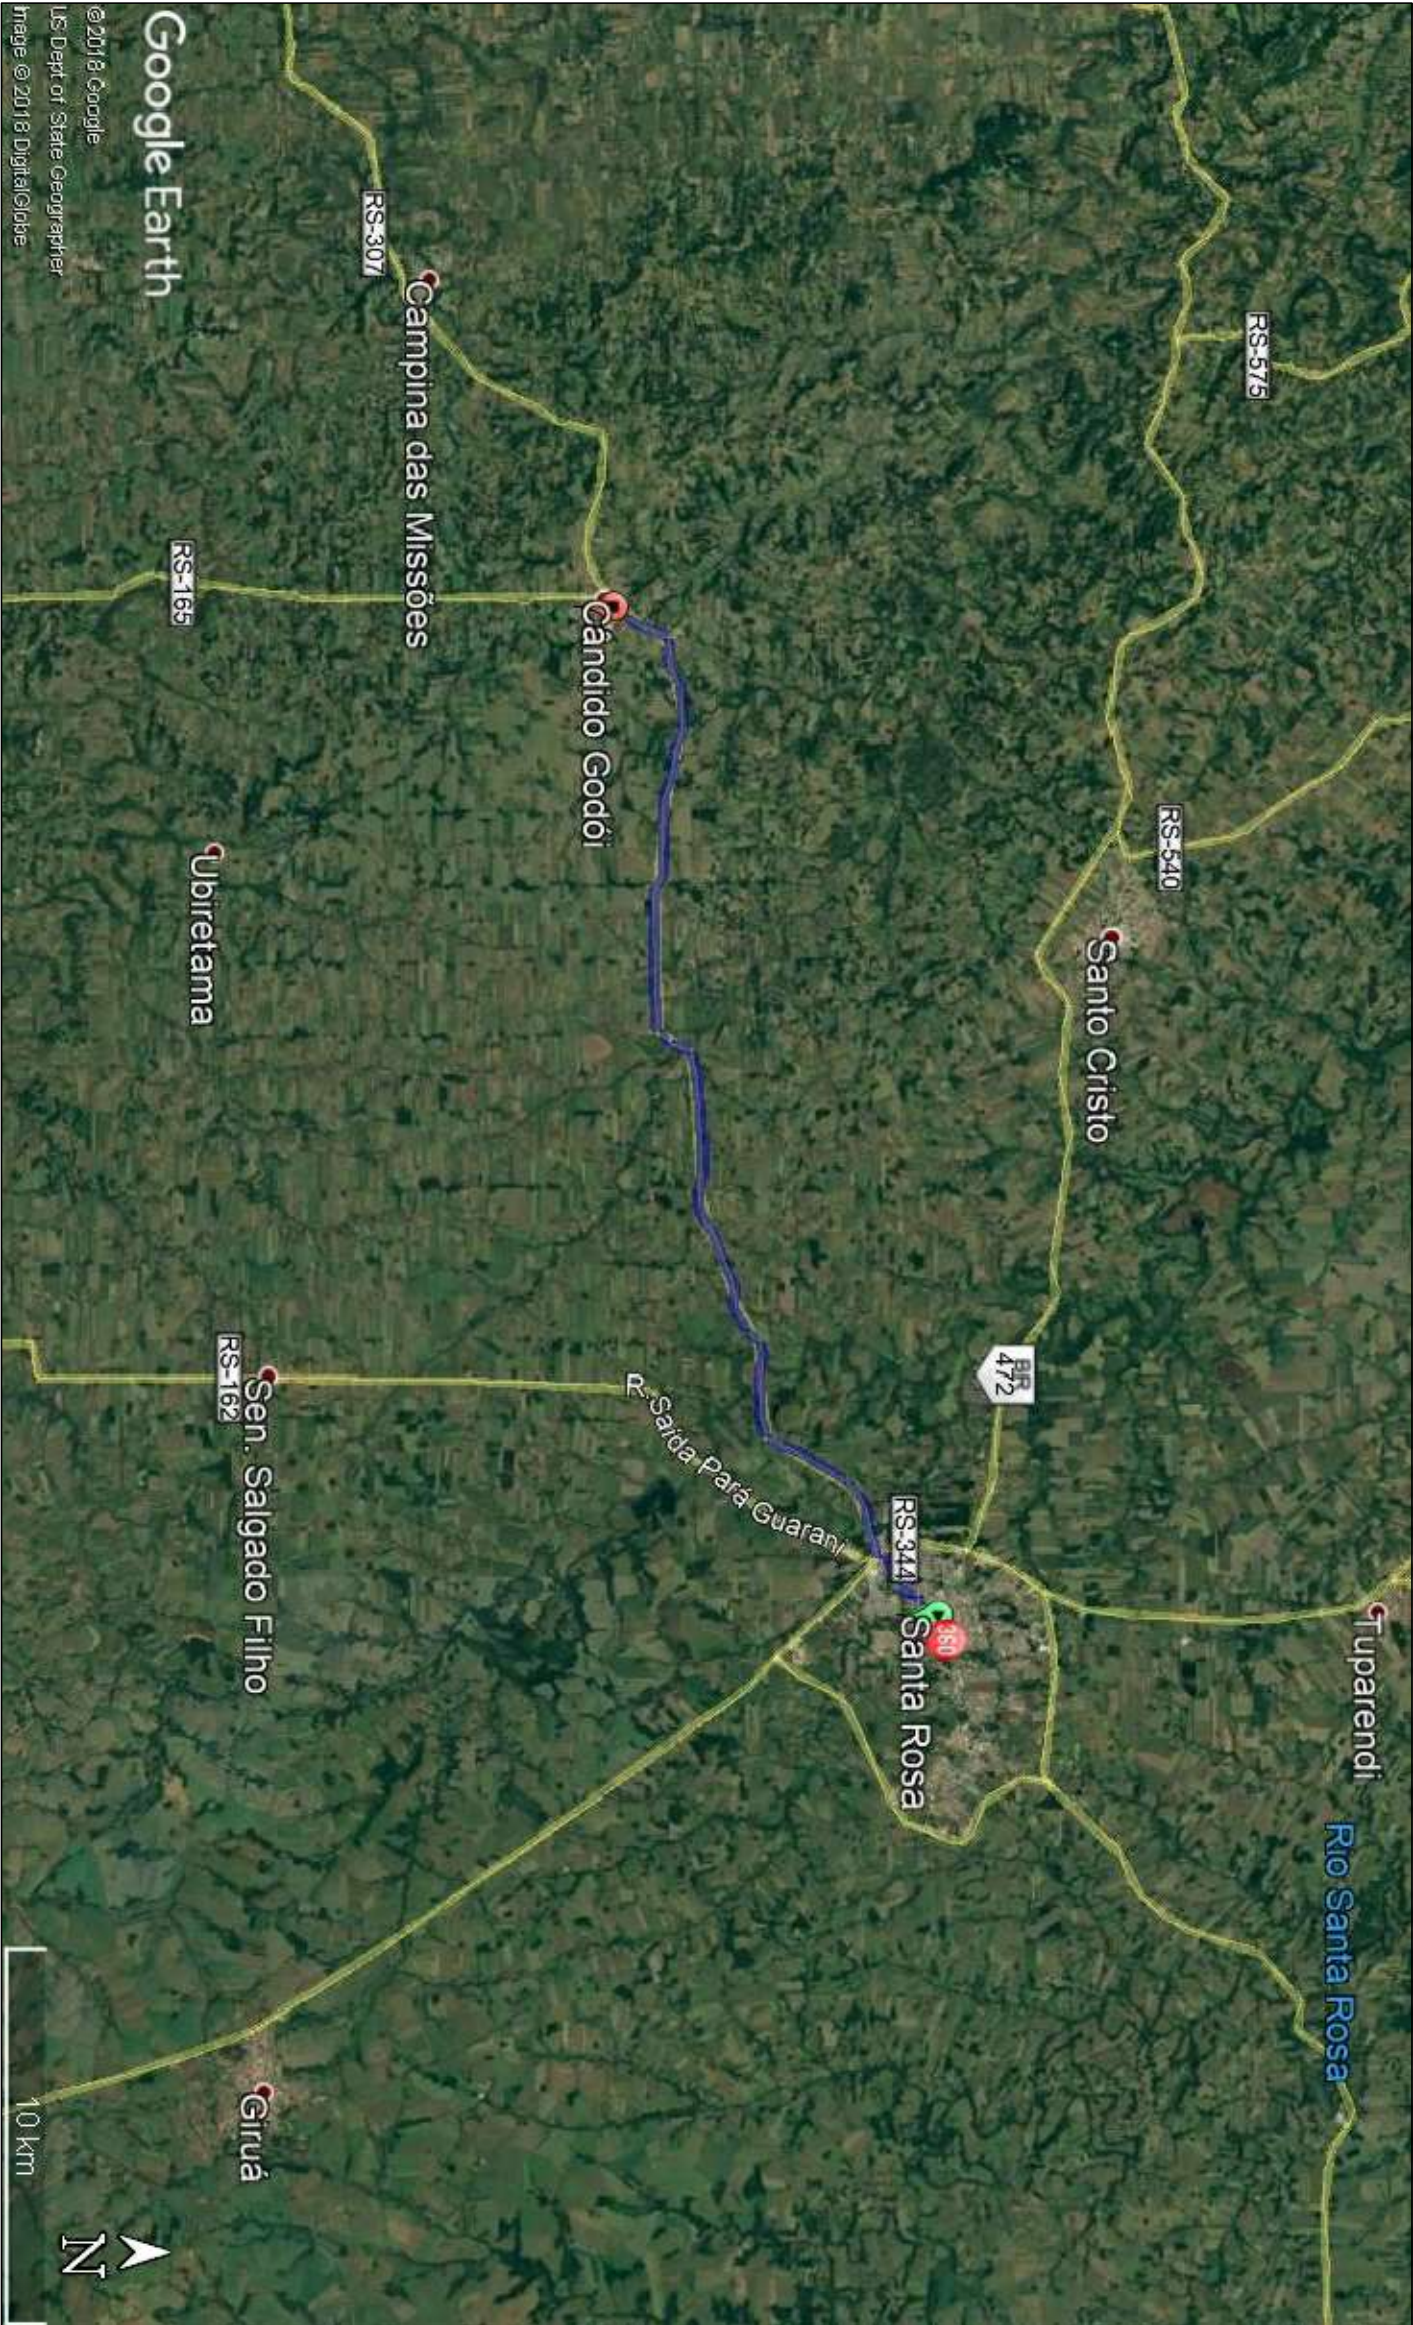

Trecho	Descrição		Extensão
DMT	1	Cândido Godói até Santa Rosa (RS 307) - Via pavimentada	30 km
Total			30 km

Perímetro Urbano		Prefeitura Municipal de Cândido Godói		
Ass. Eng.	Ass. Prefeito	Área:	Data:	Escala:
PAVIMENTAÇÃO ASFÁLTICA		MAPA DE DMT 1 - JAZIDA/USINA ATÉ LOCAL DA OBRA		
Local da obra:		Cândido Godói, RS.		Prancha:
				06/08