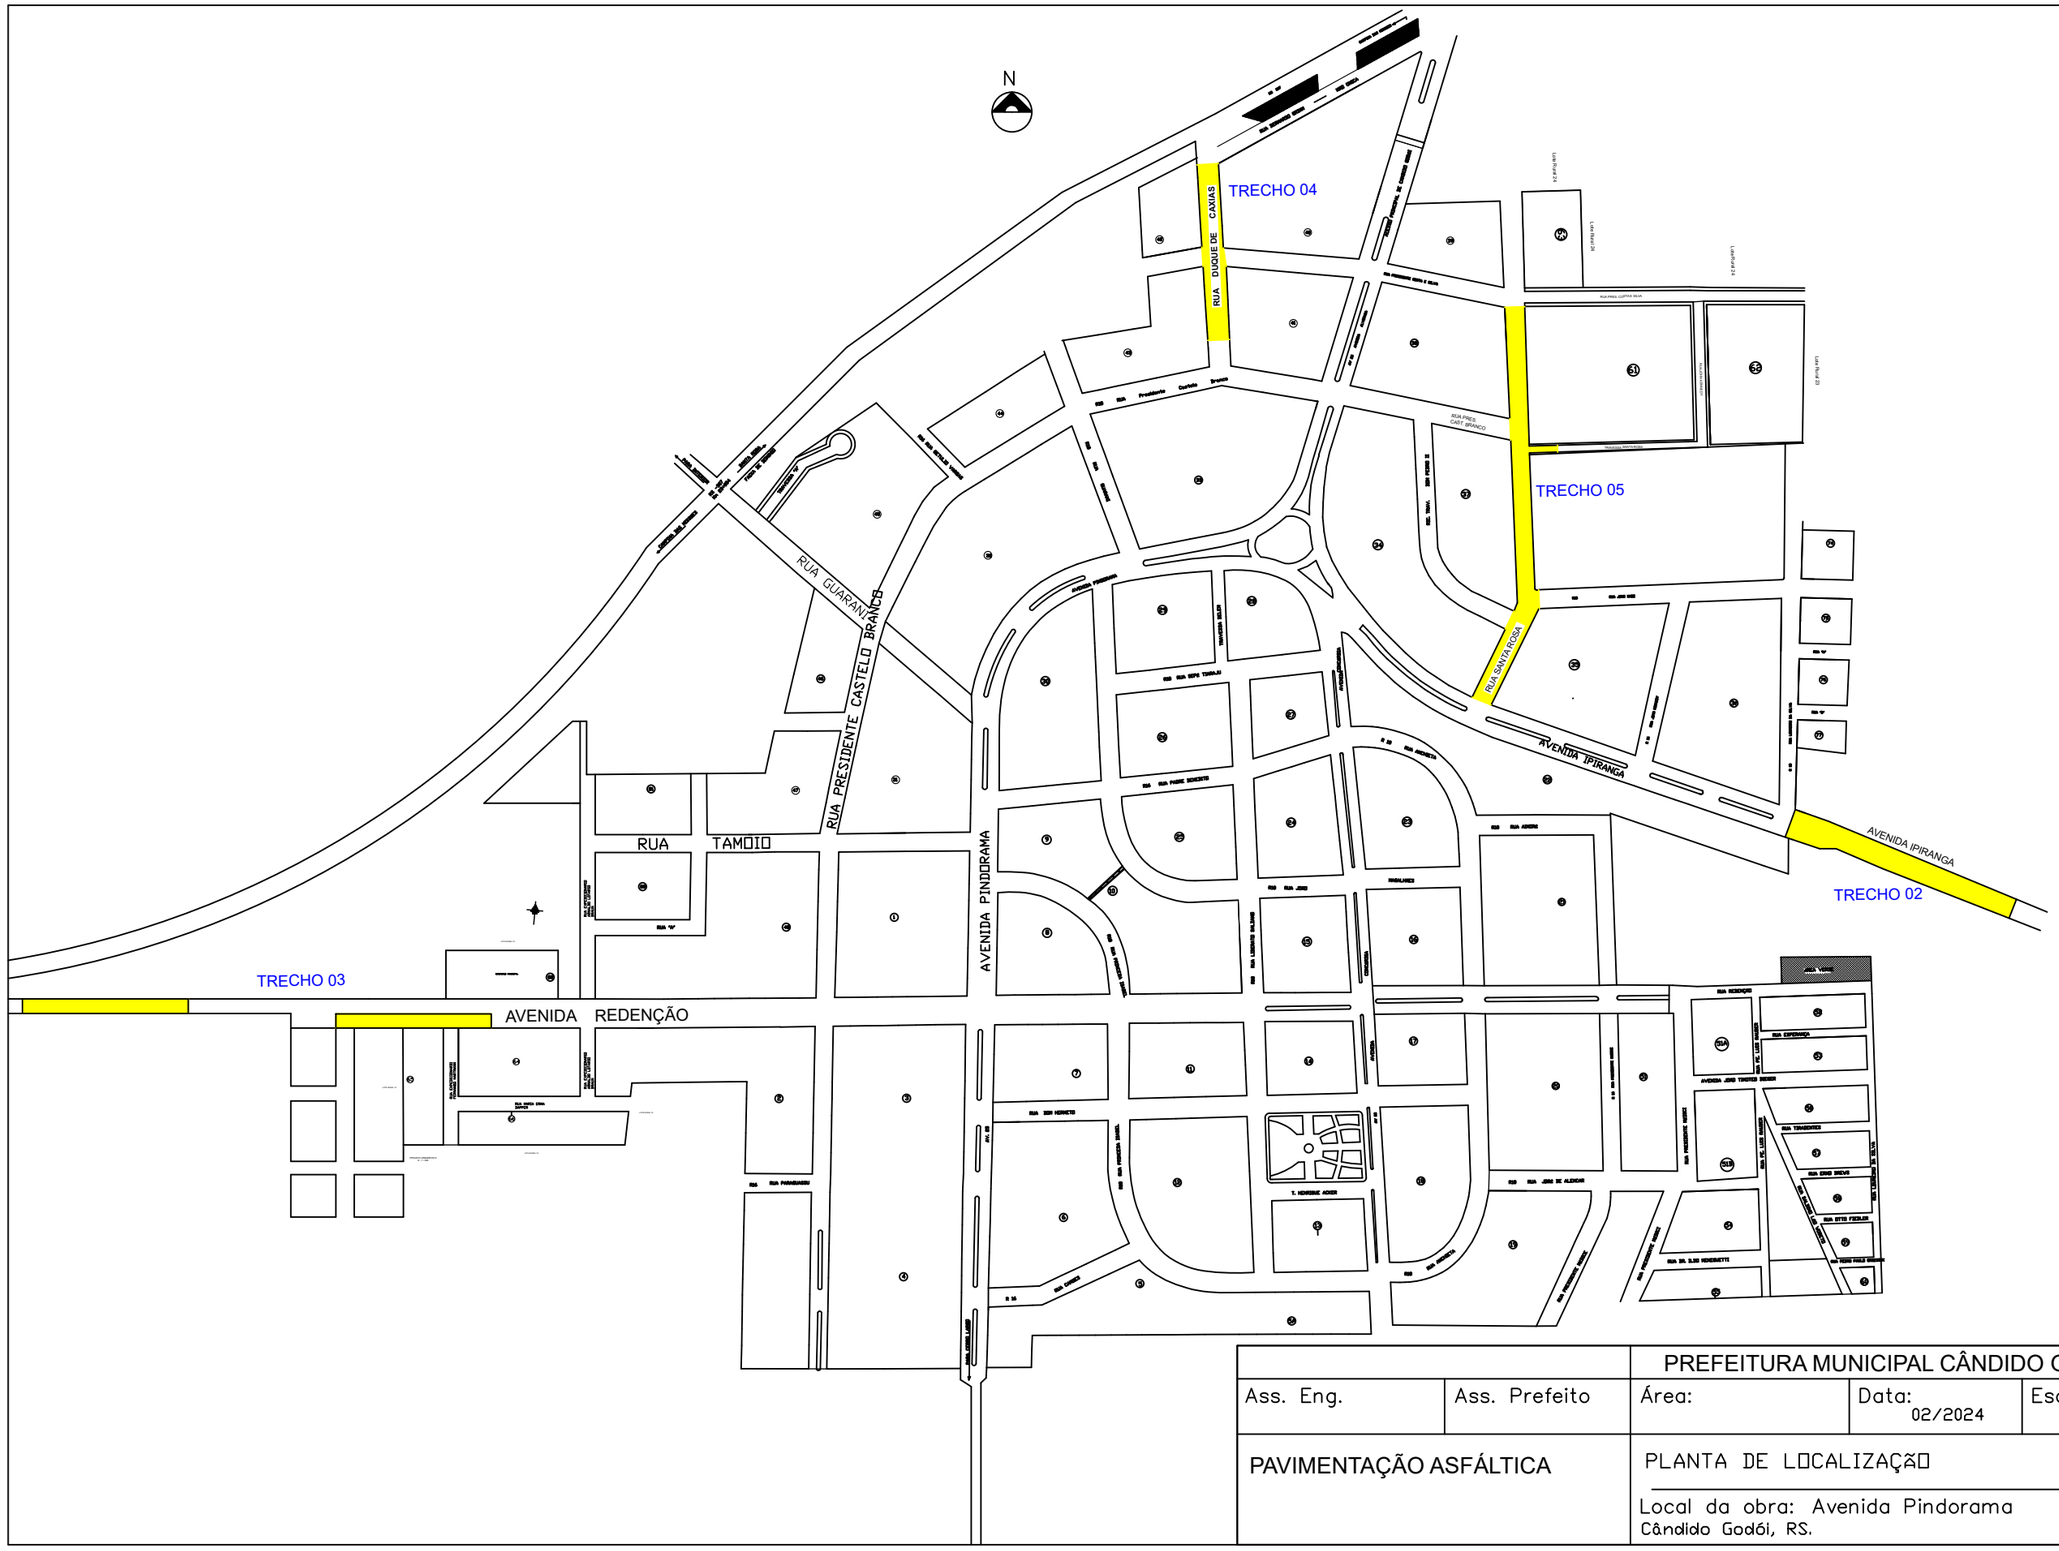

		PREFEITURA MUNICIPAL CÂNDIDO GODÓI		
Ass. Eng.	Ass. Prefeito	Área:	Data: 02/2024	Escala: S/Esc
PAVIMENTAÇÃO ASFÁLTICA		PLANTA DE LOCALIZAÇÃO		
		Local da obra: Avenida Pindorama Cândido Godói, RS.		Prancha: