



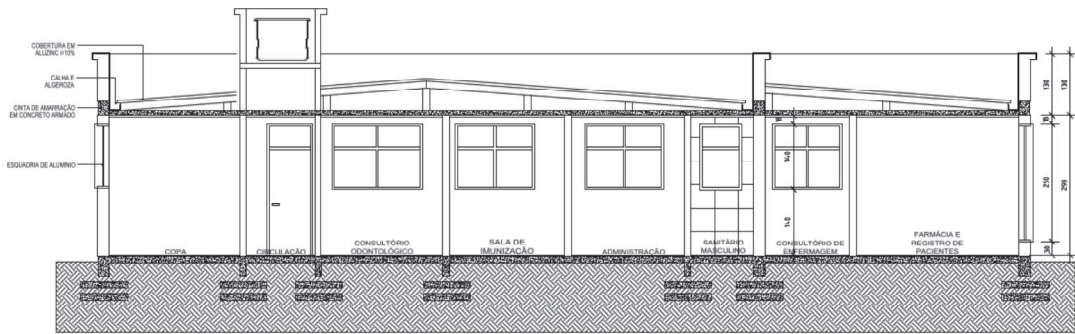

CORTE AA
Escala 1:75

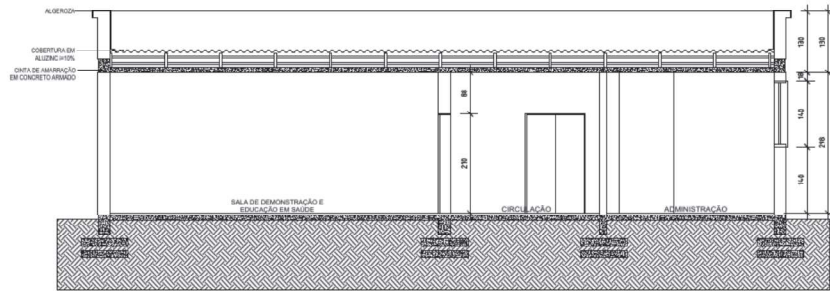

CORTE BB
Escala 1:75



FACHADA SUDESTE
Escala 1:75



APROVADO
Em 24.05.2024
Alexandre Hilber Ribeiro
Fiscal Sanitário
Matrícula 10065
Prefeitura Mun. de São Marcos - RS
Ramona Romio
Arquiteta e Urbanista - CAU A42.350-5

APROVADO CONFORME:
PROJETO Nº 01/2024



PREFEITURA MUNICIPAL DE SÃO MARCOS
NÚCLEO DE ENGENHARIA

OBRA: OBRA DE RECUPERAÇÃO / MANUTENÇÃO DA ESF SÃO JOSÉ					
PROPRIETÁRIO: PREFEITURA MUNICIPAL DE SÃO MARCOS - SECRETARIA MUNICIPAL DE SAÚDE					
LOCALIZAÇÃO: RODOVIA PADRE PEDRO RIZZON, N.º 888, BAIRRO SÃO JOSÉ OPERÁRIO - SÃO MARCOS / RS					
DISTRITO: 01	ZONA: 02	QUADRA: 0116	LOTE: 0323	T.º: 01	T.A.: 01
PROJETOS: CORTES-FACHADA					
ESCALAS: INDICADAS	DESENHO: 01	DATA: MARÇO / 2024	ÁREA: 290,06 m²	VERSÃO: 01	PRIMEIRA: 02/03
ASSINATURA RESPONSÁVEL TÉCNICO: ANÍDRIA GABRIELA P. MARCON Engenheira Civil - CREARIS 1/4.8/3			ASSINATURA DO PROPRIETÁRIO: EVANDRO CARLOS KUWER PREFEITO MUNICIPAL		

Documento assinado digitalmente
ANÍDRIA GABRIELA P. MARCON
Data: 23/05/2024 14:27:34 -0300
Verifique em: https://validar.br.gov.br