

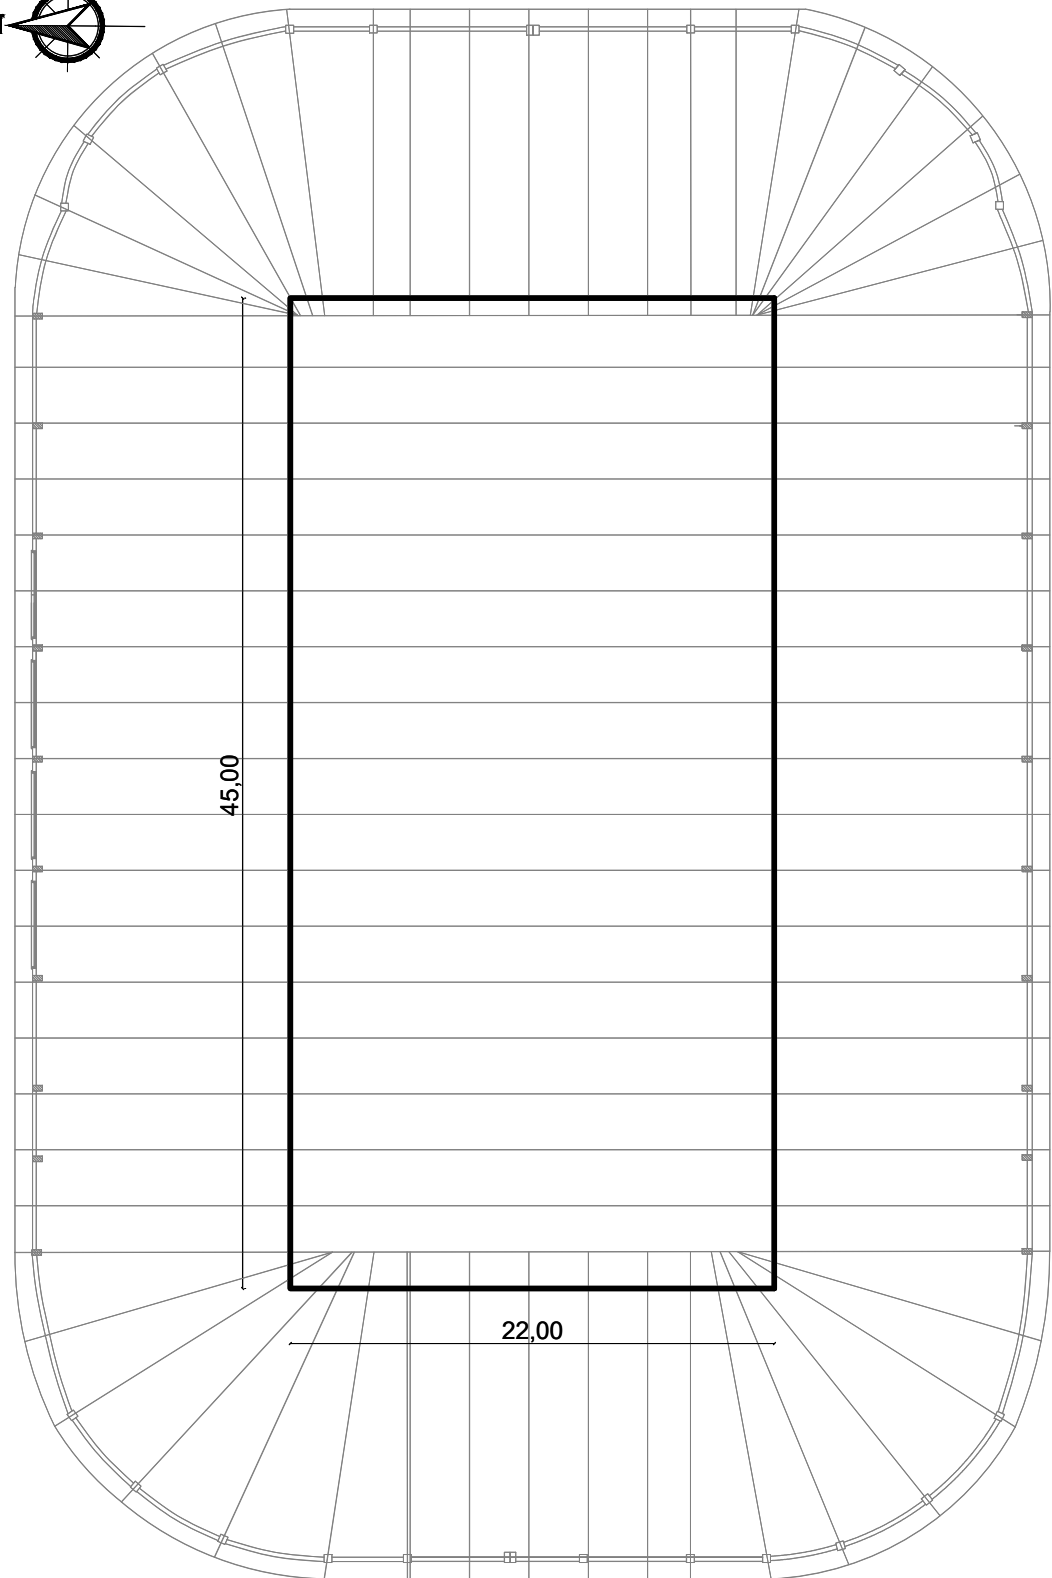


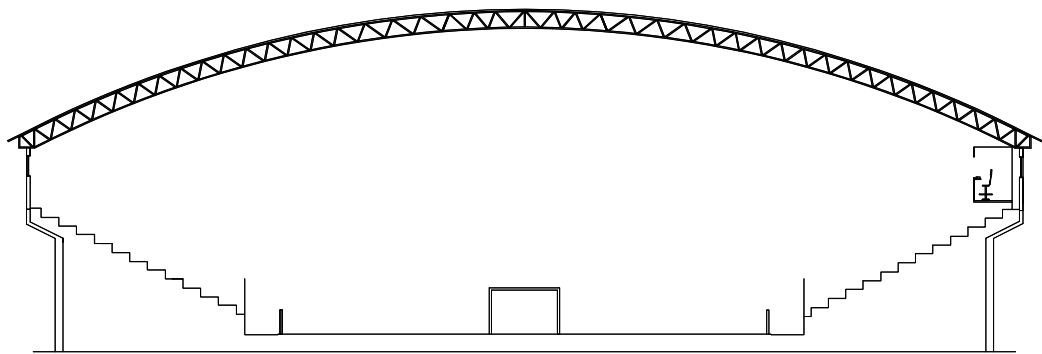

PROJETO IMPERMEABILIZAÇÃO DE COBERTURA  
A = 990,0m<sup>2</sup>  
ESCALA: NÃO DEFINIDA

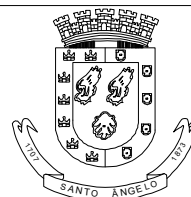

PREFEITURA MUNICIPAL DE SANTO ÂNGELO  
Secretaria Municipal de Cultura e Esporte  
Santo Ângelo -RS

Obra: Projeto Instalação de Manta Asfáltica em Cobertura:  
Ginásio Municipal Professor Marcelo Mioso.  
Rua Antunes Ribas, 2786, Centro, Santo Ângelo - RS.

Prancha:  
01/01

Especificação:  
Projeto Arquitetônico

Escala:  
N/DEFINIDA

Responsável Técnico:  
Ben-Hur Marchi da Silva  
Eng. Civil - CREA/RS: 216325

Desenho:  
Ben-Hur Marchi da Silva

Data:  
FEVEREIRO/2024

Proprietário: Prefeitura Municipal de Santo Ângelo

Área:  
990,00 m<sup>2</sup>