



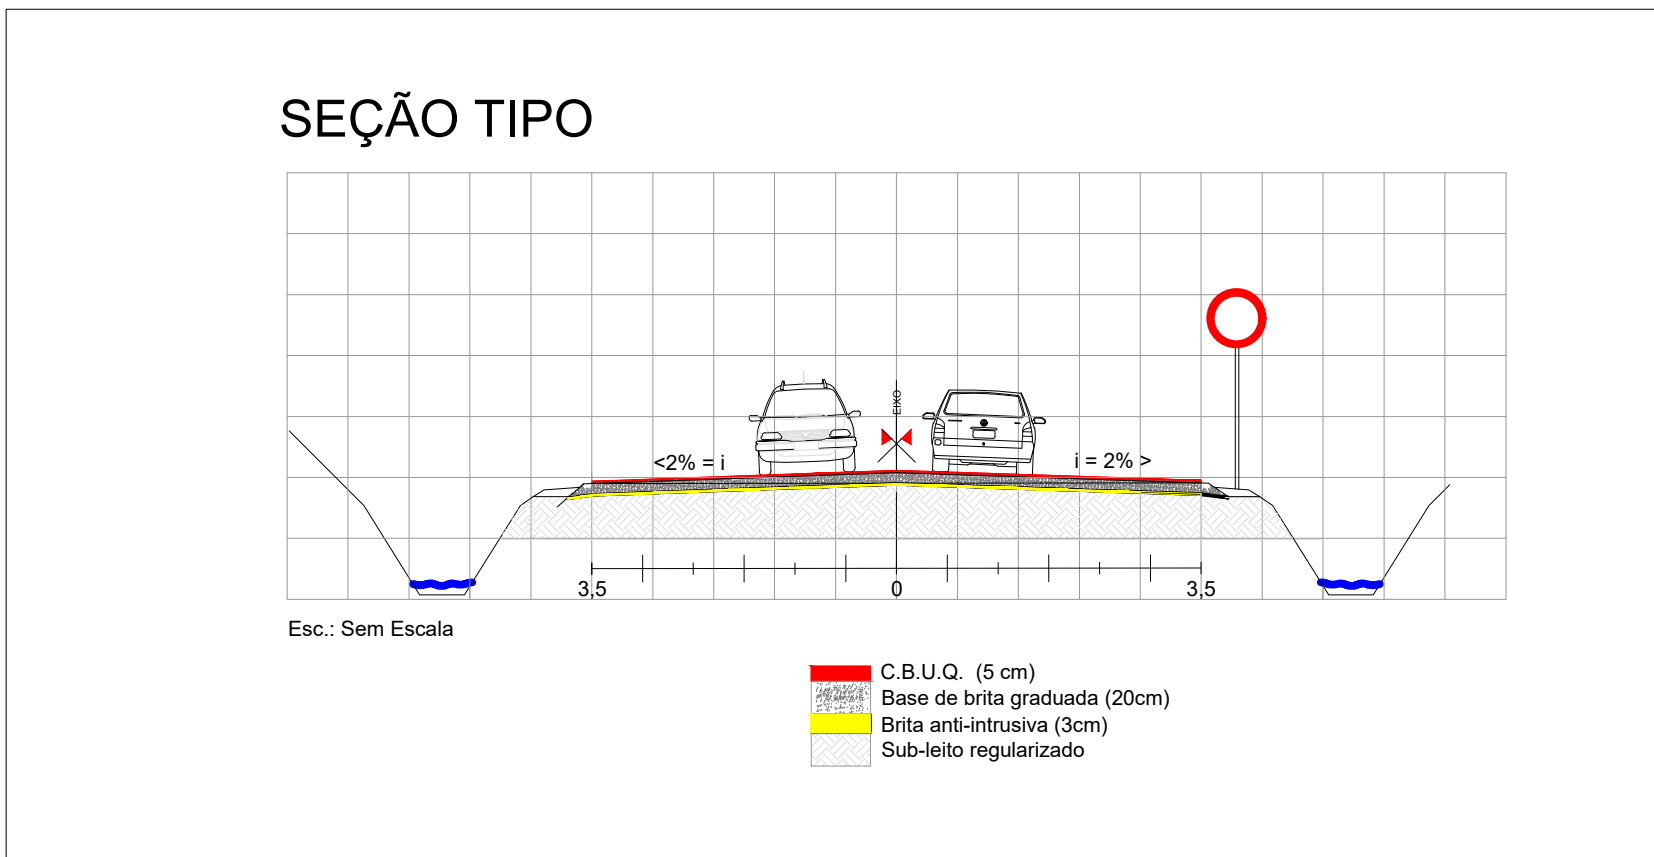

Pavimentação - Etapa 4
Pavimentação Via Pública
Área = 7.791,00m²
Extensão = 1.113,00m
Largura média = 7,00m

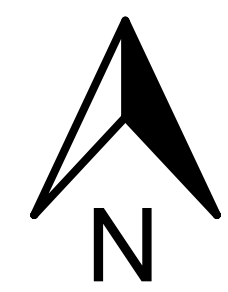

- LEGENDA
- Postes
 - ↔ Cerca
 - Muro
 - Projeto pavimentação
 - Via existente
 - Outras vias e acessos
 - Edificações

Pavimentação - CBUQ - 2024

Folha:
02/06

Objeto: ASFALTO TRECHO 4 – BABILÔNIA
Proprietário: Prefeitura Municipal
Município: São Pedro da Serra
Local: Estrada Municipal Linha Babilônia
Estado (UF): Rio Grande do Sul

Data: 10/03/2024 Escala: 1/1200

Quadro Assinaturas:

Isabel Corete Joner Cornelius
Prefeitura Municipal

Lorenzo Sartori
CREA RS 219354
Resp. Tec.:



Av. Duque de Caxias, 1799 Centro
São Pedro da Serra-RS
Fone (51) 3545-1050