




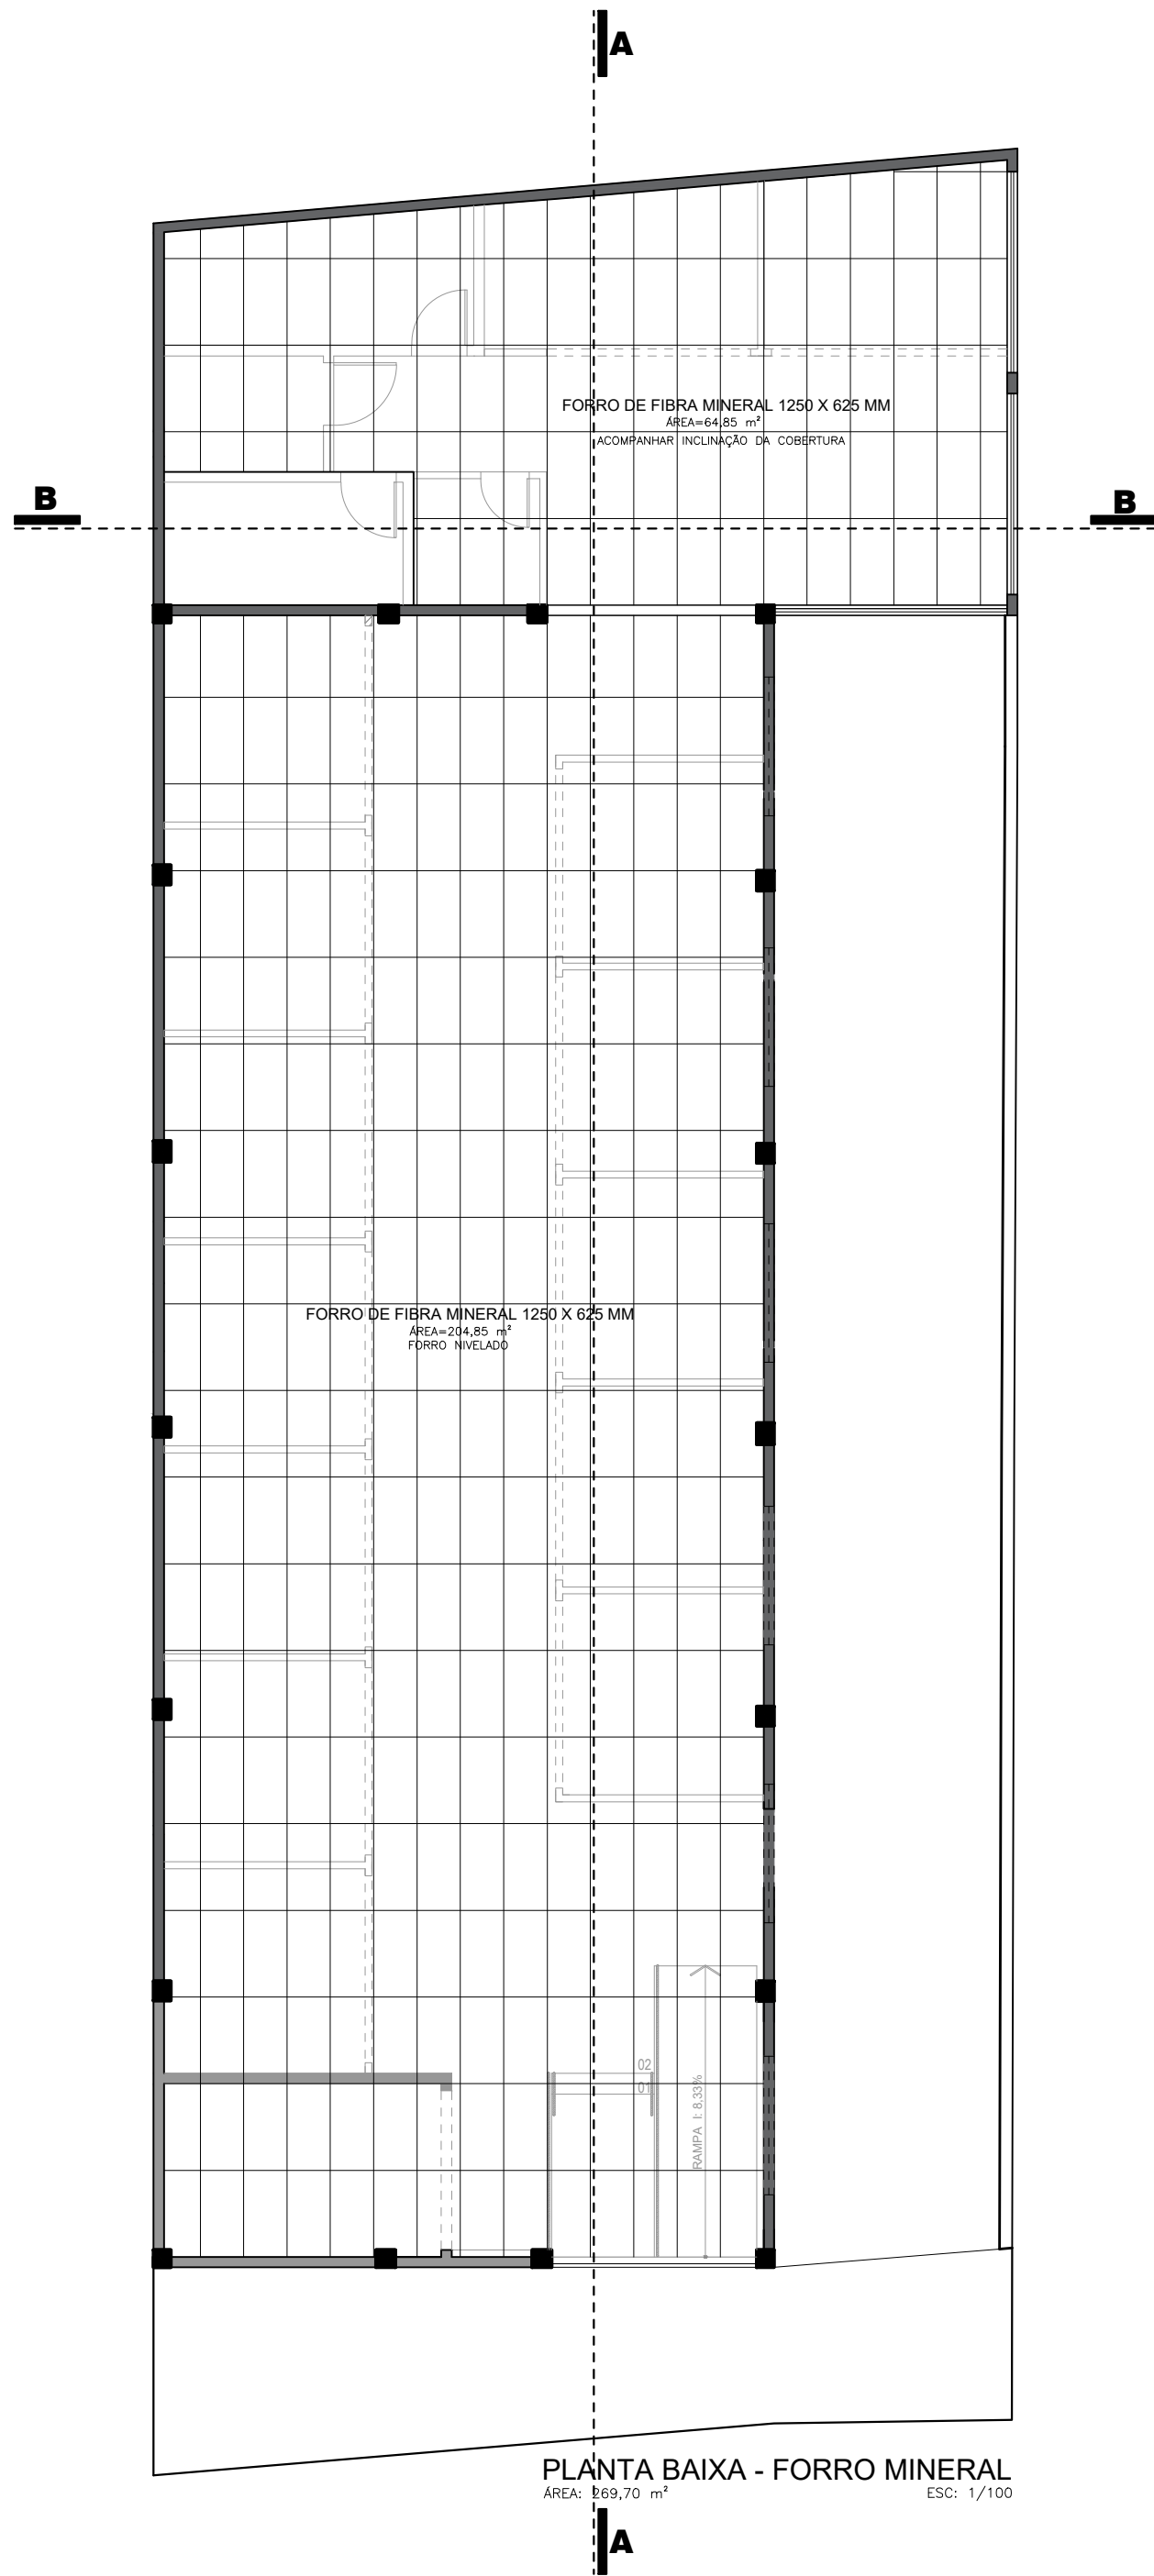


PLANTA BAIXA - FORRO MINERAL
ÁREA: 269,70 m²
ESC: 1/100

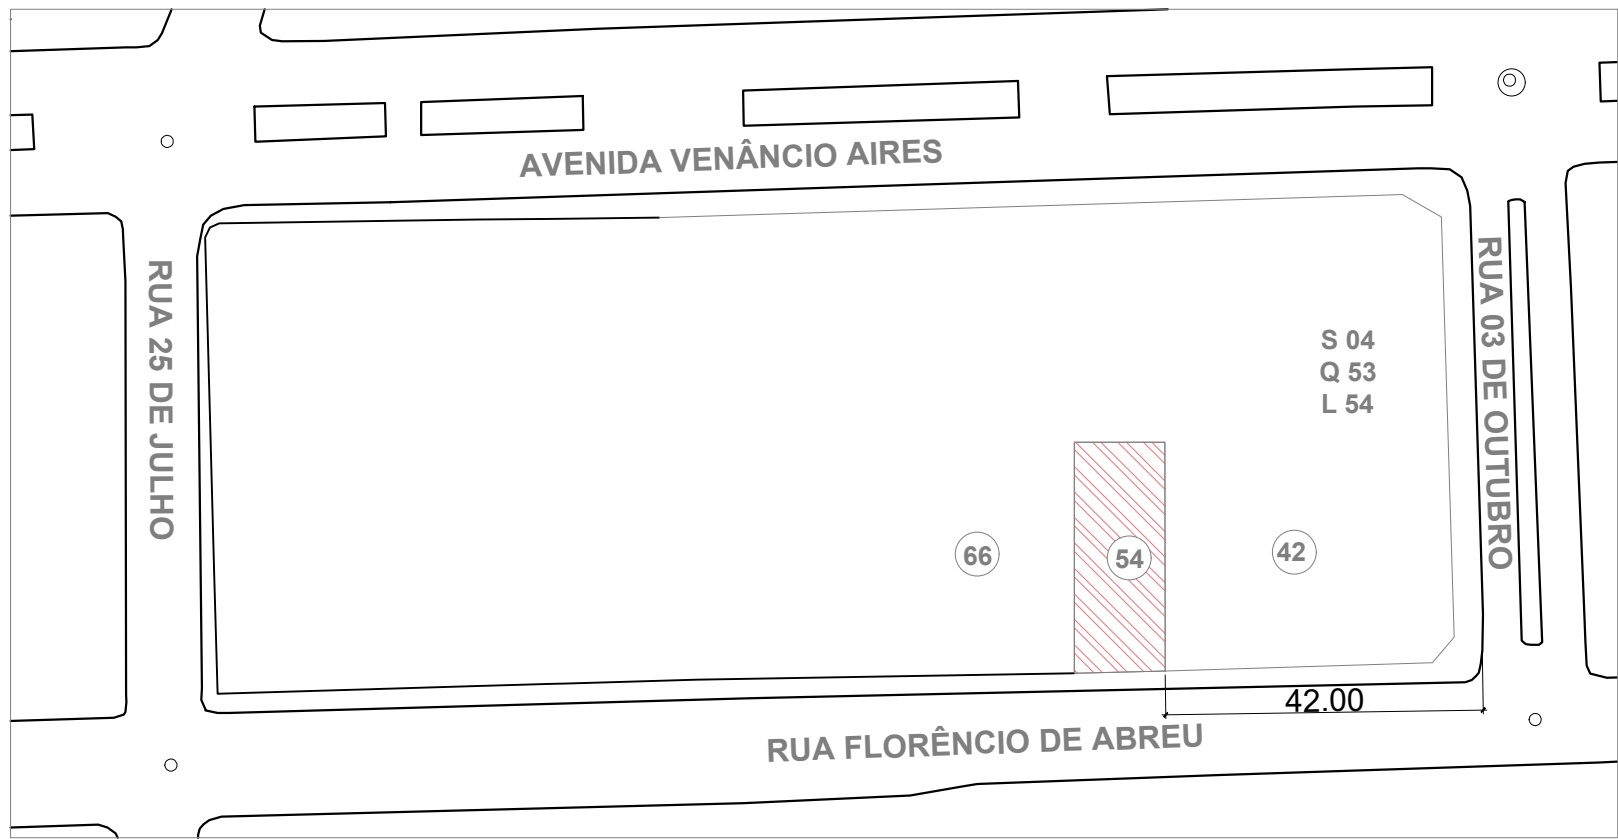

PLANTA DE SITUAÇÃO
ESC: 1/1000

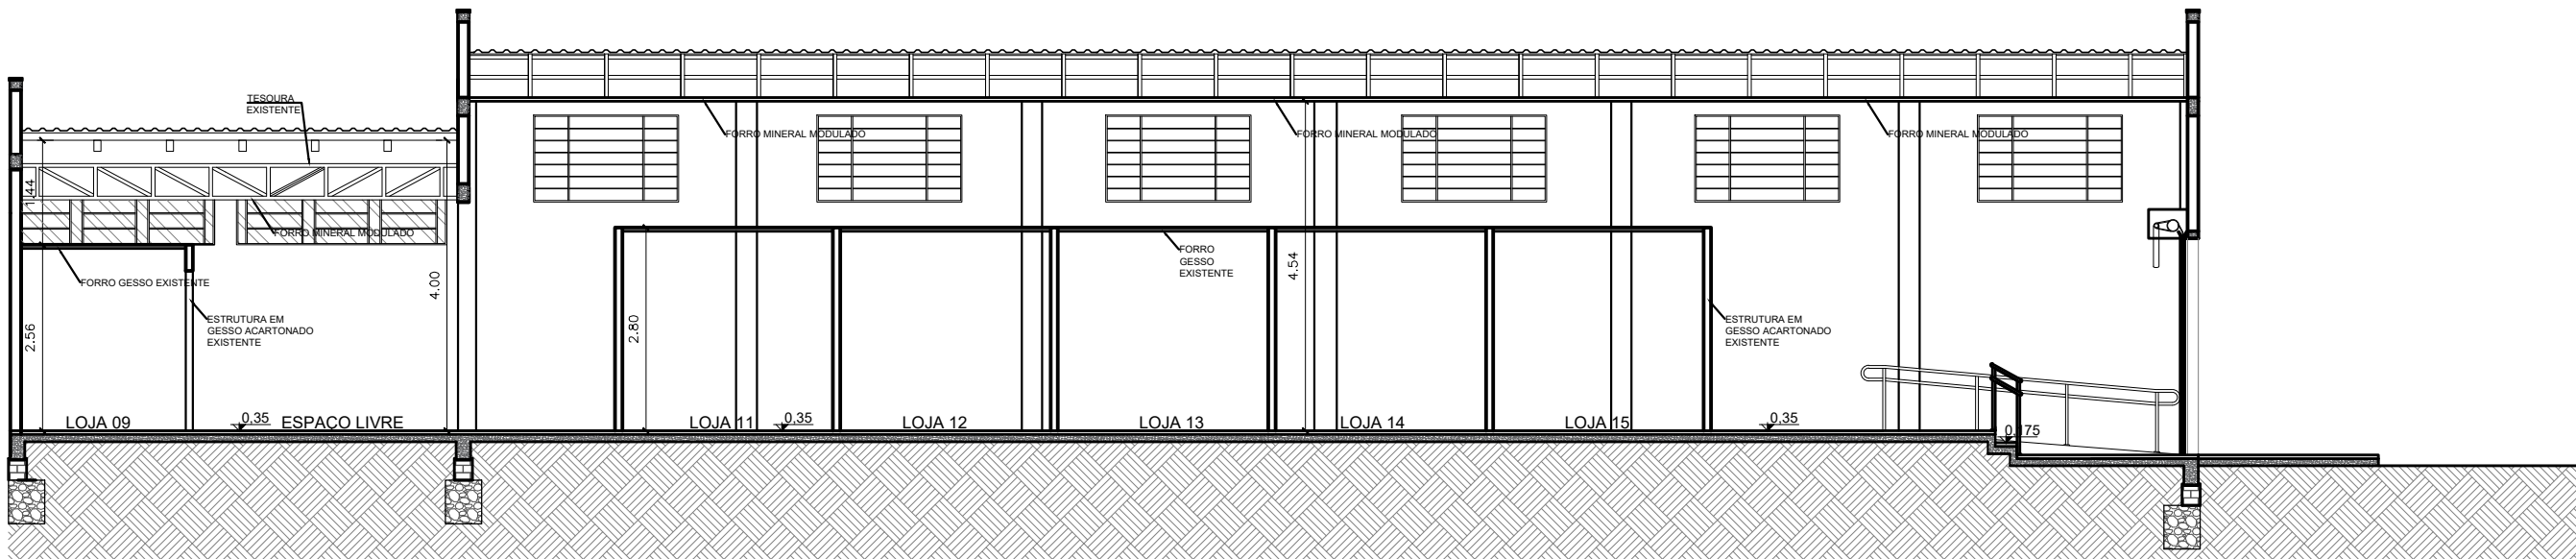

CORTE AA
ESC: 1/100

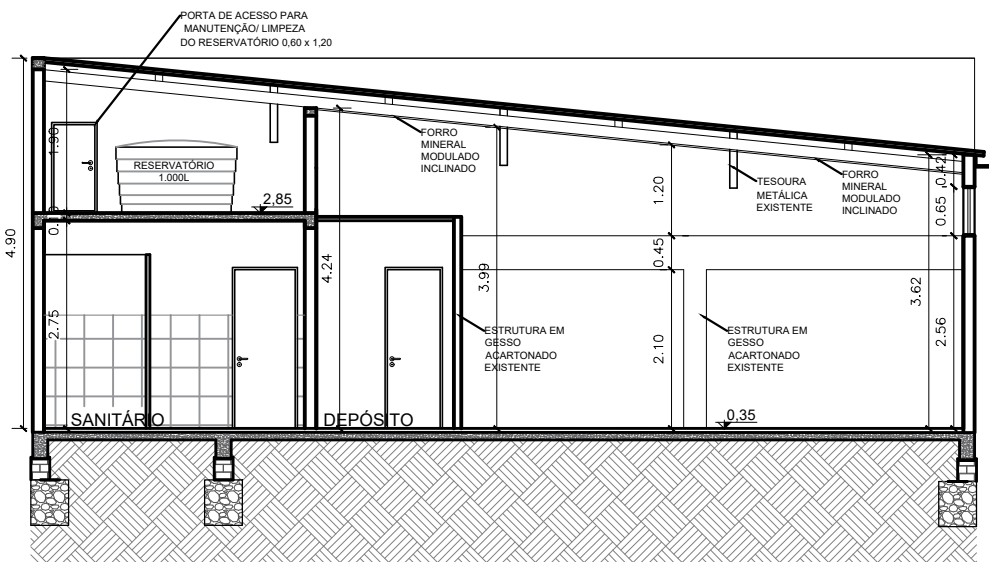

CORTE BB
ESC: 1/100



PREFEITURA MUNICIPAL DE SANTO ÂNGELO

Secretaria Municipal de Planejamento

Sector de Projetos

Obra: **CENTRO POPULAR DE COMPRAS**
PROJETO DE INSTALAÇÃO DE FORRO
RUA FLORÊNCIO DE ABREU, 1282

Prancha:
01/01

Especificação:
INSTALAÇÃO DE FORRO MODULADO MINERAL

Área:
269,70 m²

Escala:
Indicada

Responsável Técnico:

Aline Guiráo Hahn
Arquiteta e Urbanista - CAURS A169812-5

Data:
Julho/2024

Prefeito Municipal:
Jacques Barbosa

Secretário de Planejamento:
Hasadías I. Amaral da Silva

Chefe Sector de Projetos:
Eng. Civil José Carlos Ferraz