


Equipamento Referência: 733745
Solicitante: MUNICIPIO DE CAMPINA DAS MISSOES
Telefone: (55)99928-9559
Categoria de Ligação e Atividade Econômica: C10
Demanda Solicitada [DEMPROJ]: 17,835 kVA
Endereço: R STA ROSA 554
Medidor Referência: 6082166

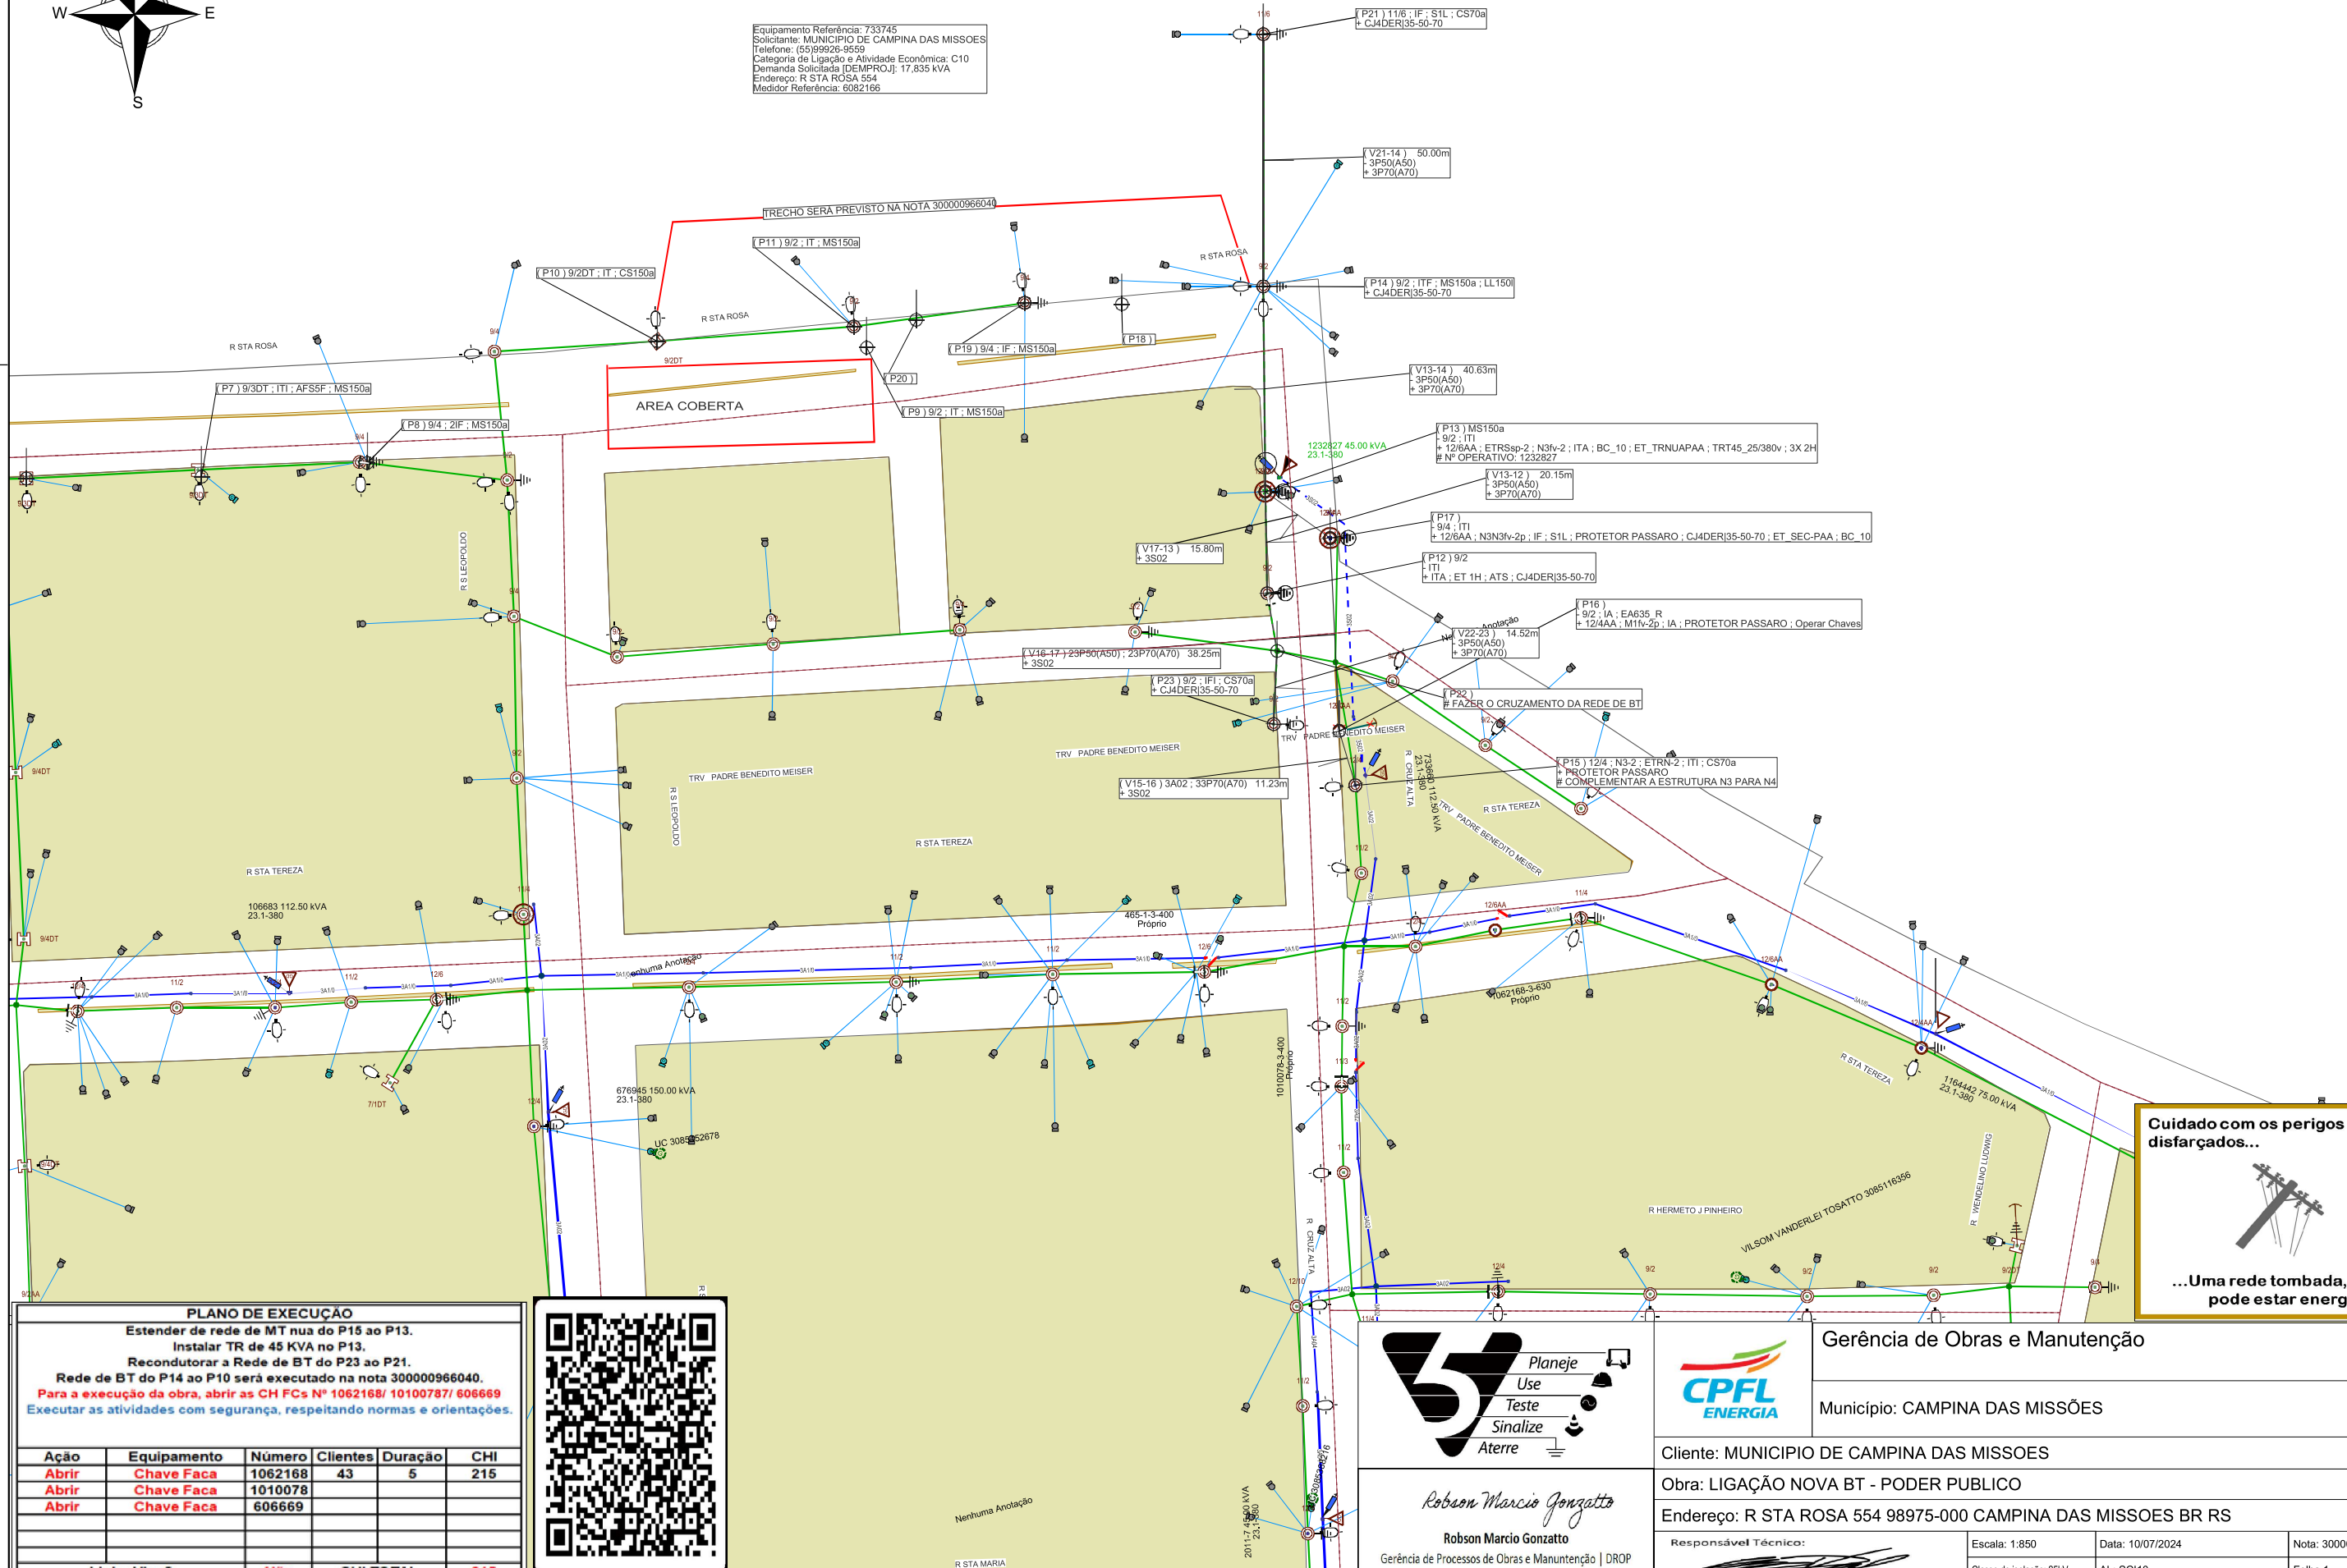

PLANO DE EXECUÇÃO
Estender de rede de MT nua do P15 ao P13.
Instalar TR de 45 KVA no P13.
Recondutor a Rede de BT do P23 ao P21.
Rede de BT do P14 ao P10 será executado na nota 300000966040.
Para a execução da obra, abrir as CH FCs N° 1062168/ 1010078/ 606669
Executar as atividades com segurança, respeitando normas e orientações.

Ação	Equipamento	Número	Clientes	Duração	CHI
Abrir	Chave Faca	1062168	43	5	215
Abrir	Chave Faca	1010078			
Abrir	Chave Faca	606669			

Linha Viva? Não **CHI TOTAL** 215

Poste novo a ser instalado (quando indicado em planta)



FeedBack Para Fábrica de Projetos

Cuidado com os perigos disfarçados...

...Uma rede tombada, ainda pode estar energizada!

Gerência de Obras e Manutenção
Município: CAMPINA DAS MISSOES

Cliente: MUNICIPIO DE CAMPINA DAS MISSOES
Obra: LIGAÇÃO NOVA BT - PODER PUBLICO
Endereço: R STA ROSA 554 98975-000 CAMPINA DAS MISSOES BR RS

Responsável Técnico: Eng. Ederson Paulo Vogel
CREA: RS135794 ART: 10911826

Escala: 1:850
Classe de Isolação: 25kV
Projeto: 000007567043

Data: 10/07/2024
AL: SC110
Projeto: 000007567043

Nota: 300000968043
Folha: 1
Levantador: CLEBER DA LUZ

Robson Marcio Gonzatto
Gerência de Processos de Obras e Manutenção | DROP
Técnico de Análise e Projetos
CFT: 881.659.570-15