



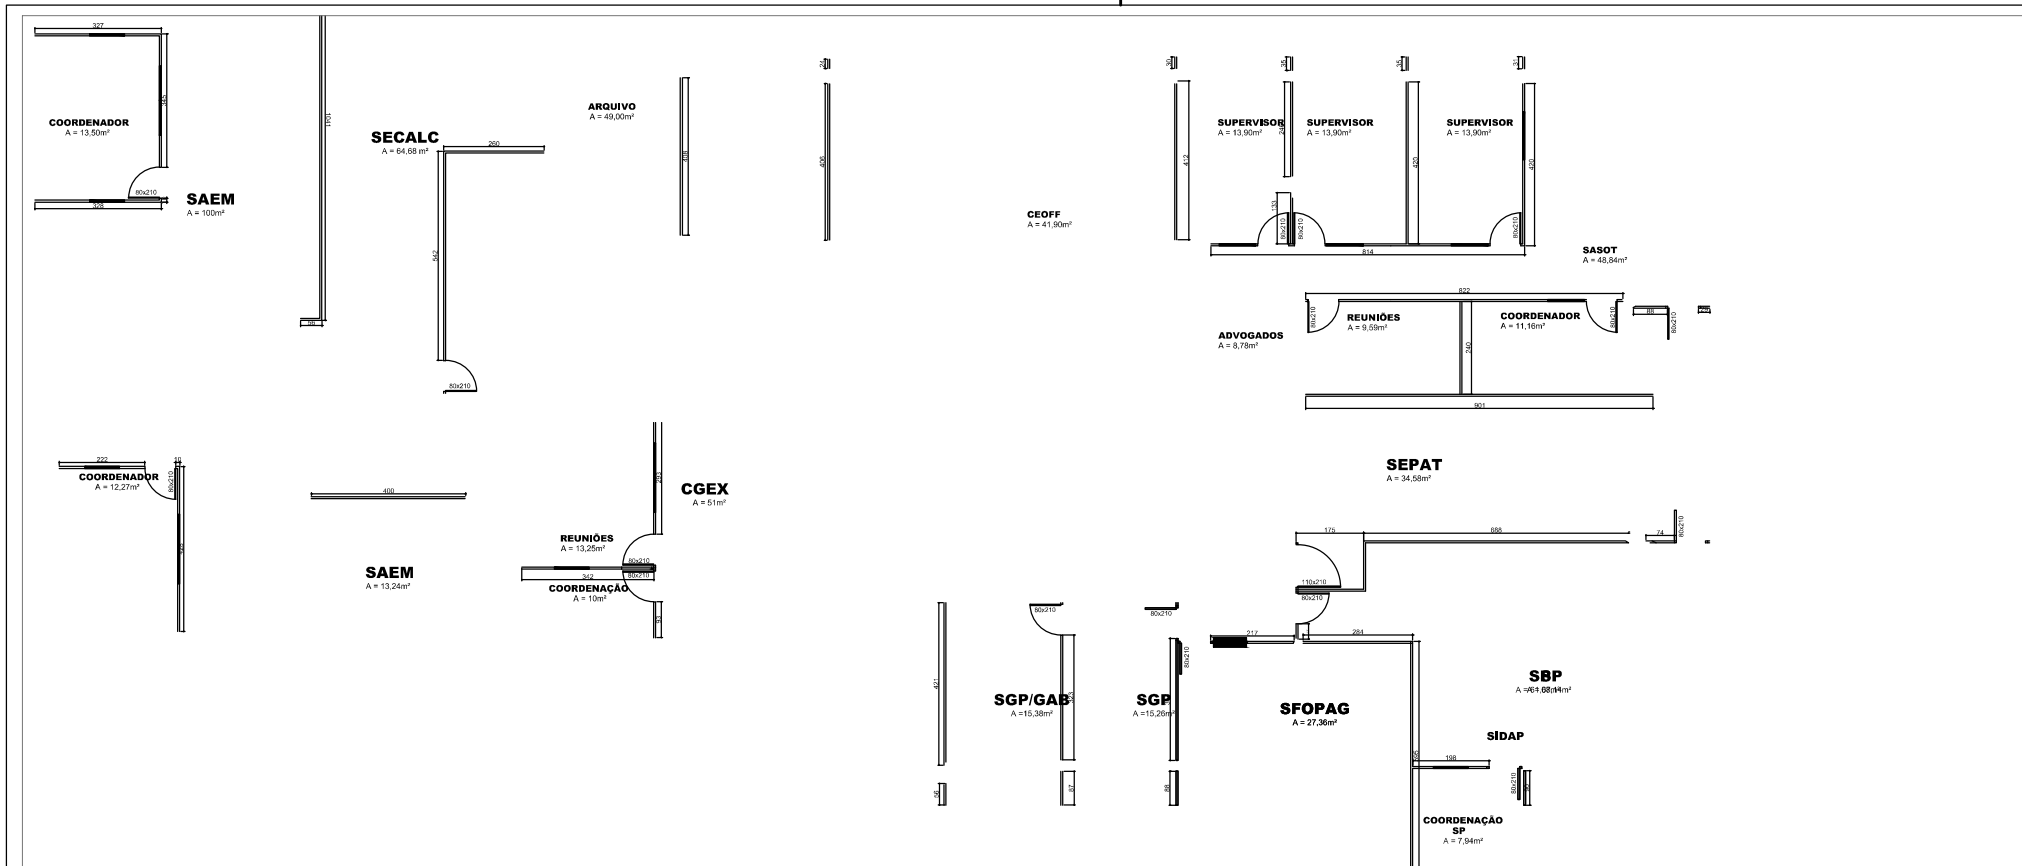

Divisórias em Planta

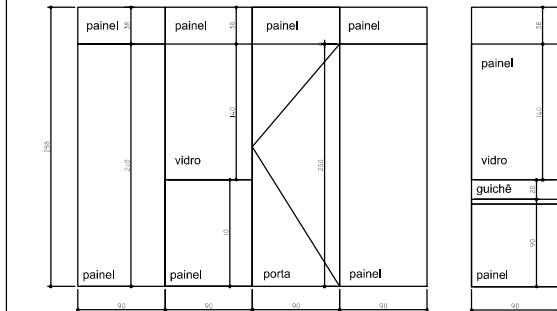

Divisórias em Vista

Quantitativo:
 $A = 151,18 \times 2,88m = 435,40 \text{ m}^2$
18 portas 16 vidros

TCE 150 3001 TRIBUNAL DE CONTAS DO ESTADO DO RS SERVIÇO DE PROJETOS E OBRAS - SEOB Rua Bento Martins, 168 / 4º Andar - Porto Alegre/RS	
OBRA:	TCE - PRÉDIO SEDE - PALÁCIO FLORES DA CUNHA
ASSUNTO:	DIVISÓRIAS
CONTEÚDO:	PLANTAS E ELEVAÇÕES - 2º PAV
RESP. TÉCNICO:	ARQ. AMILCAR FERREIRA CAU-RS: A-16196-2
PROJETO:	SEOB
ESCALA:	
DATA:	Julho/ 2024
DESENHO:	Amilcar Ferreira
PRANCHA:	01/04