



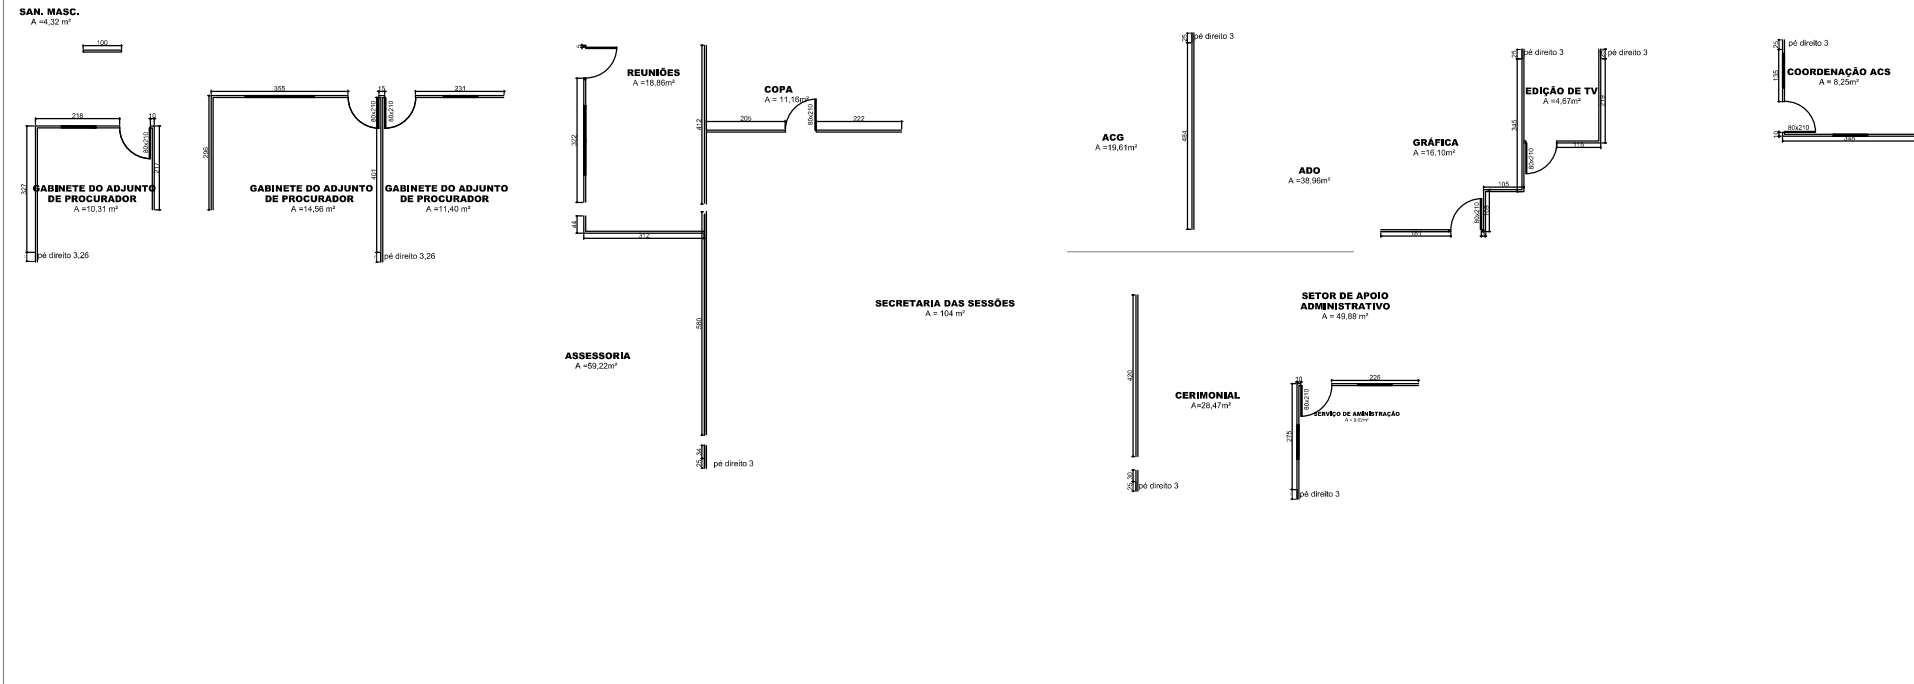

Divisórias em Planta

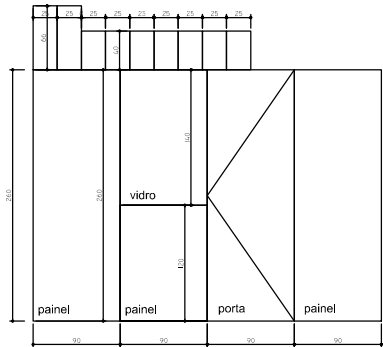

Divisórias em Vista

Quantitativo:
 $A = 215,41\text{m}^2 + 1,03\text{m}^2 = 216,44\text{ m}^2$
9 portas 10 vidros

		TRIBUNAL DE CONTAS DO ESTADO DO RS	
SERVIÇO DE PROJETOS E OBRAS - SEOB			
Rua Bento Martins, 168 / 4º Andar - Porto Alegre/RS			
OBRA:		TCE - PRÉDIO SEDE - PALÁCIO FLORES DA CUNHA	
ASSUNTO:		DIVISÓRIAS	
CONTEÚDO:		PLANTAS E ELEVAÇÕES- 4º PAV	
RESP. TÉCNICO:		ARG. AMÍLCAR FERREIRA CAU-RS: A-16196-2	
PROJETO:		SEOB	
ESCALA:			
DATA:		Julho/ 2024	
DESENHO:		Amílcar Ferreira	
PRANCHA:		03/04	