
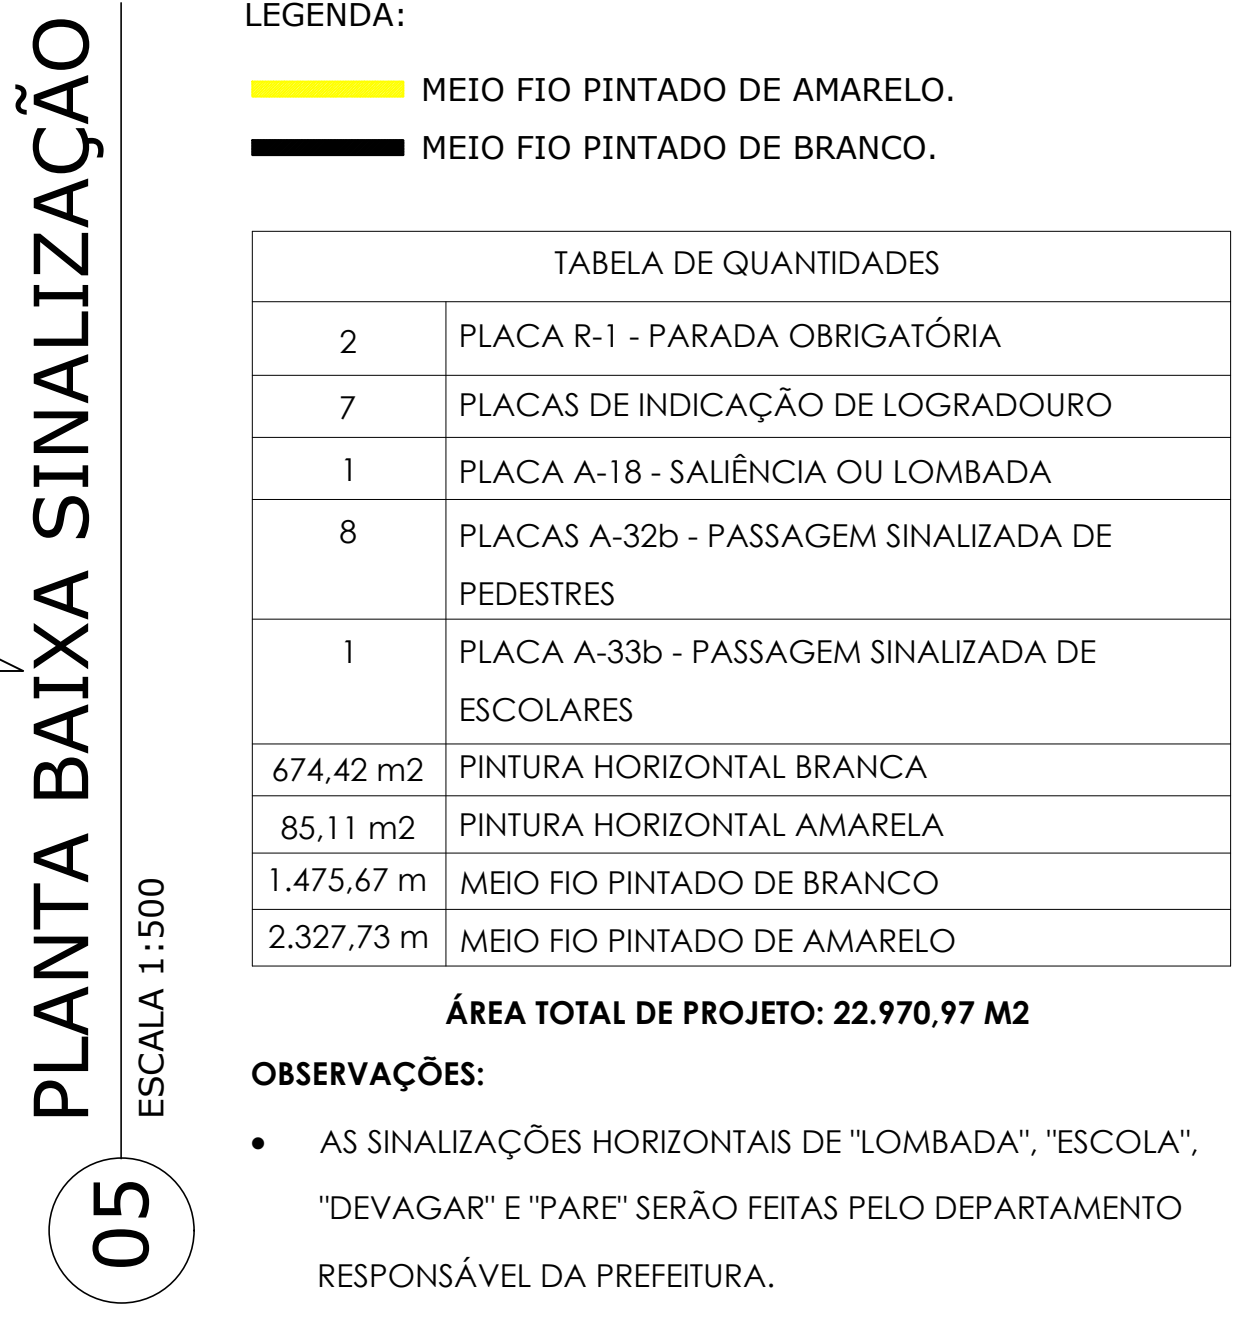


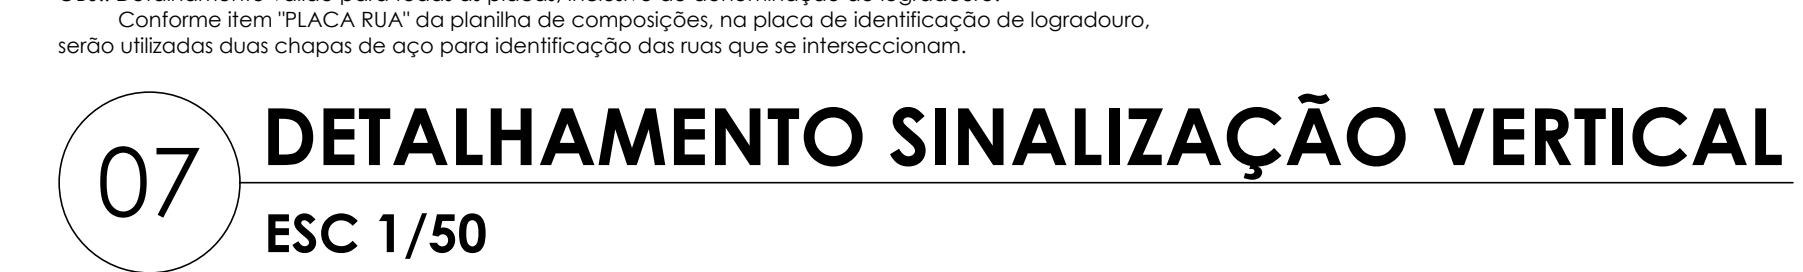

CHARLES ENDRIGO
MAKULIA:0032618
0001

 PREFEITURA MUNICIPAL DE SANTO ÂNGELO Secretaria Municipal de Planejamento Setor de Projetos		
Objeto: PAVIMENTAÇÃO ASFÁLTICA - DIVERSAS RUAS DO MUNICÍPIO	Prancha: 02⁰²	
Localização: Alinhamento sinalização horizontal e vertical - Avenida Vendicção Aires	Área: 22970,97 m²	Escala: Indicada

Responsável Técnico:


 Charles E. Makulia
 Eng. Civil - CREA/RS nº 151.671

Assinatura do Projeto: Jacques G. Barbosa	Assinatura do Projeto: Eng. Civil José Carlos Ferraz	Data: Fevereiro/2024
---	--	------------------------------------