




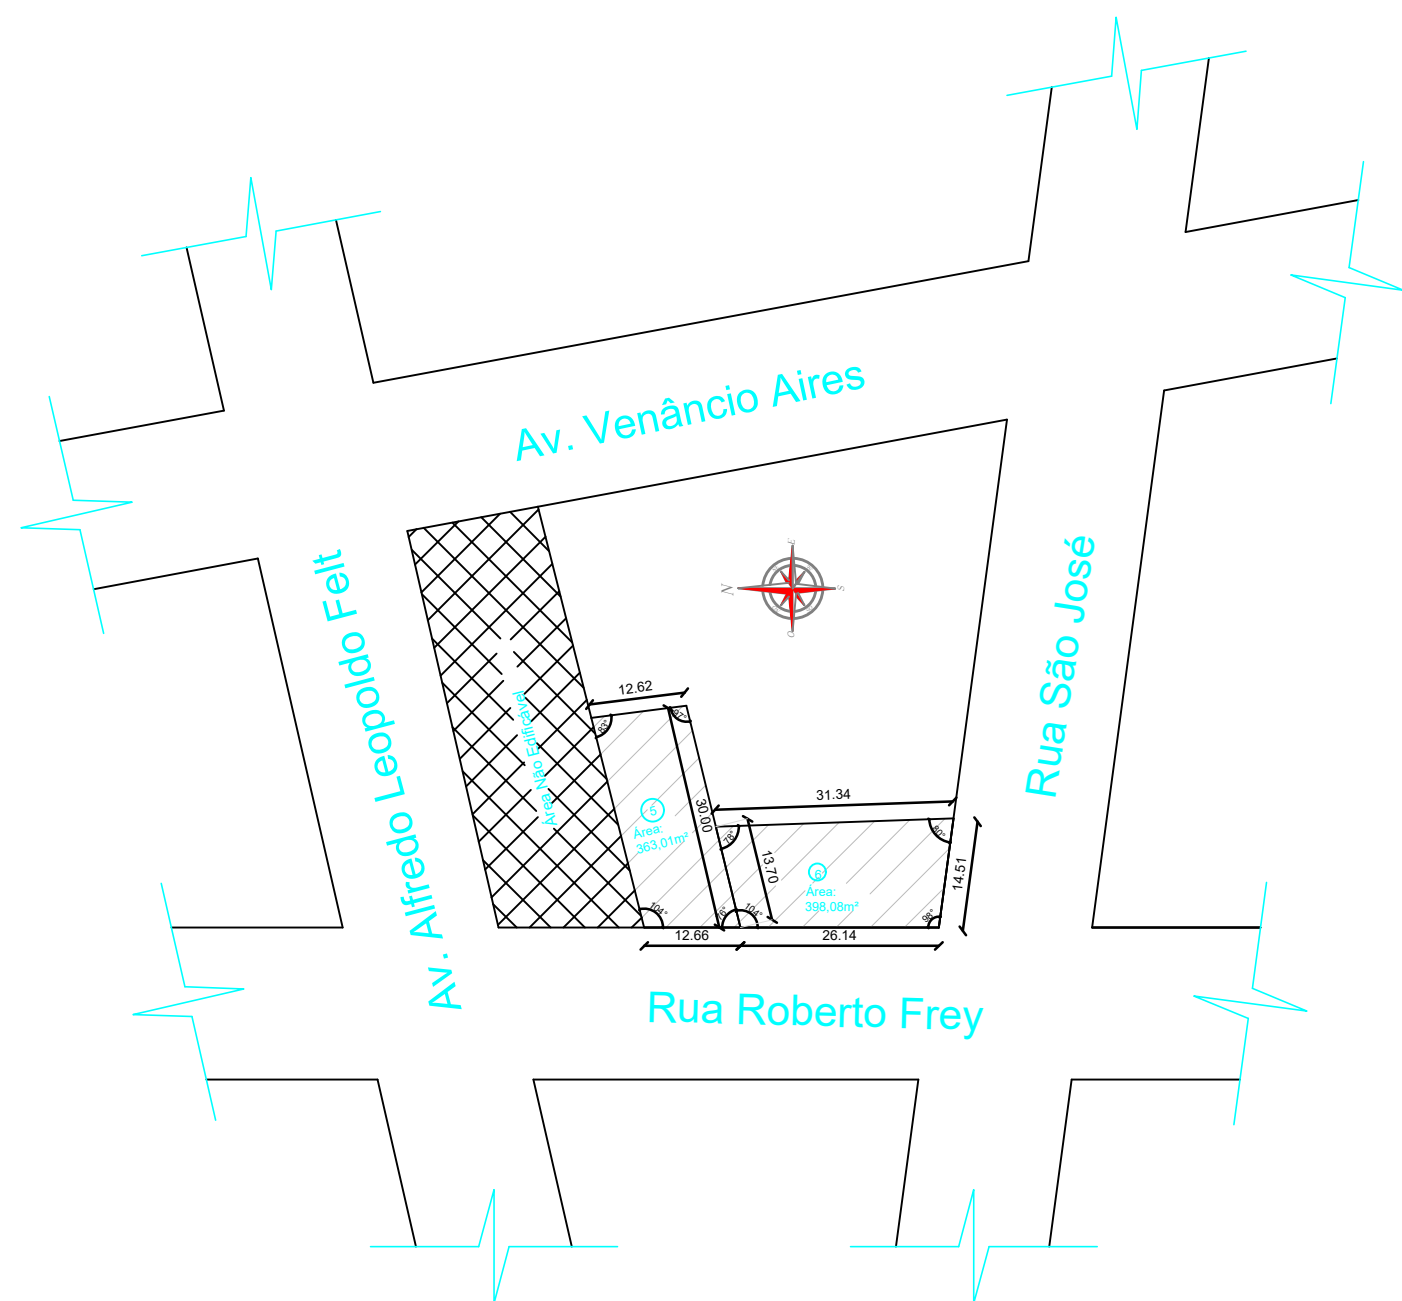

PLANTA DE SITUAÇÃO
Escala: 1:1000

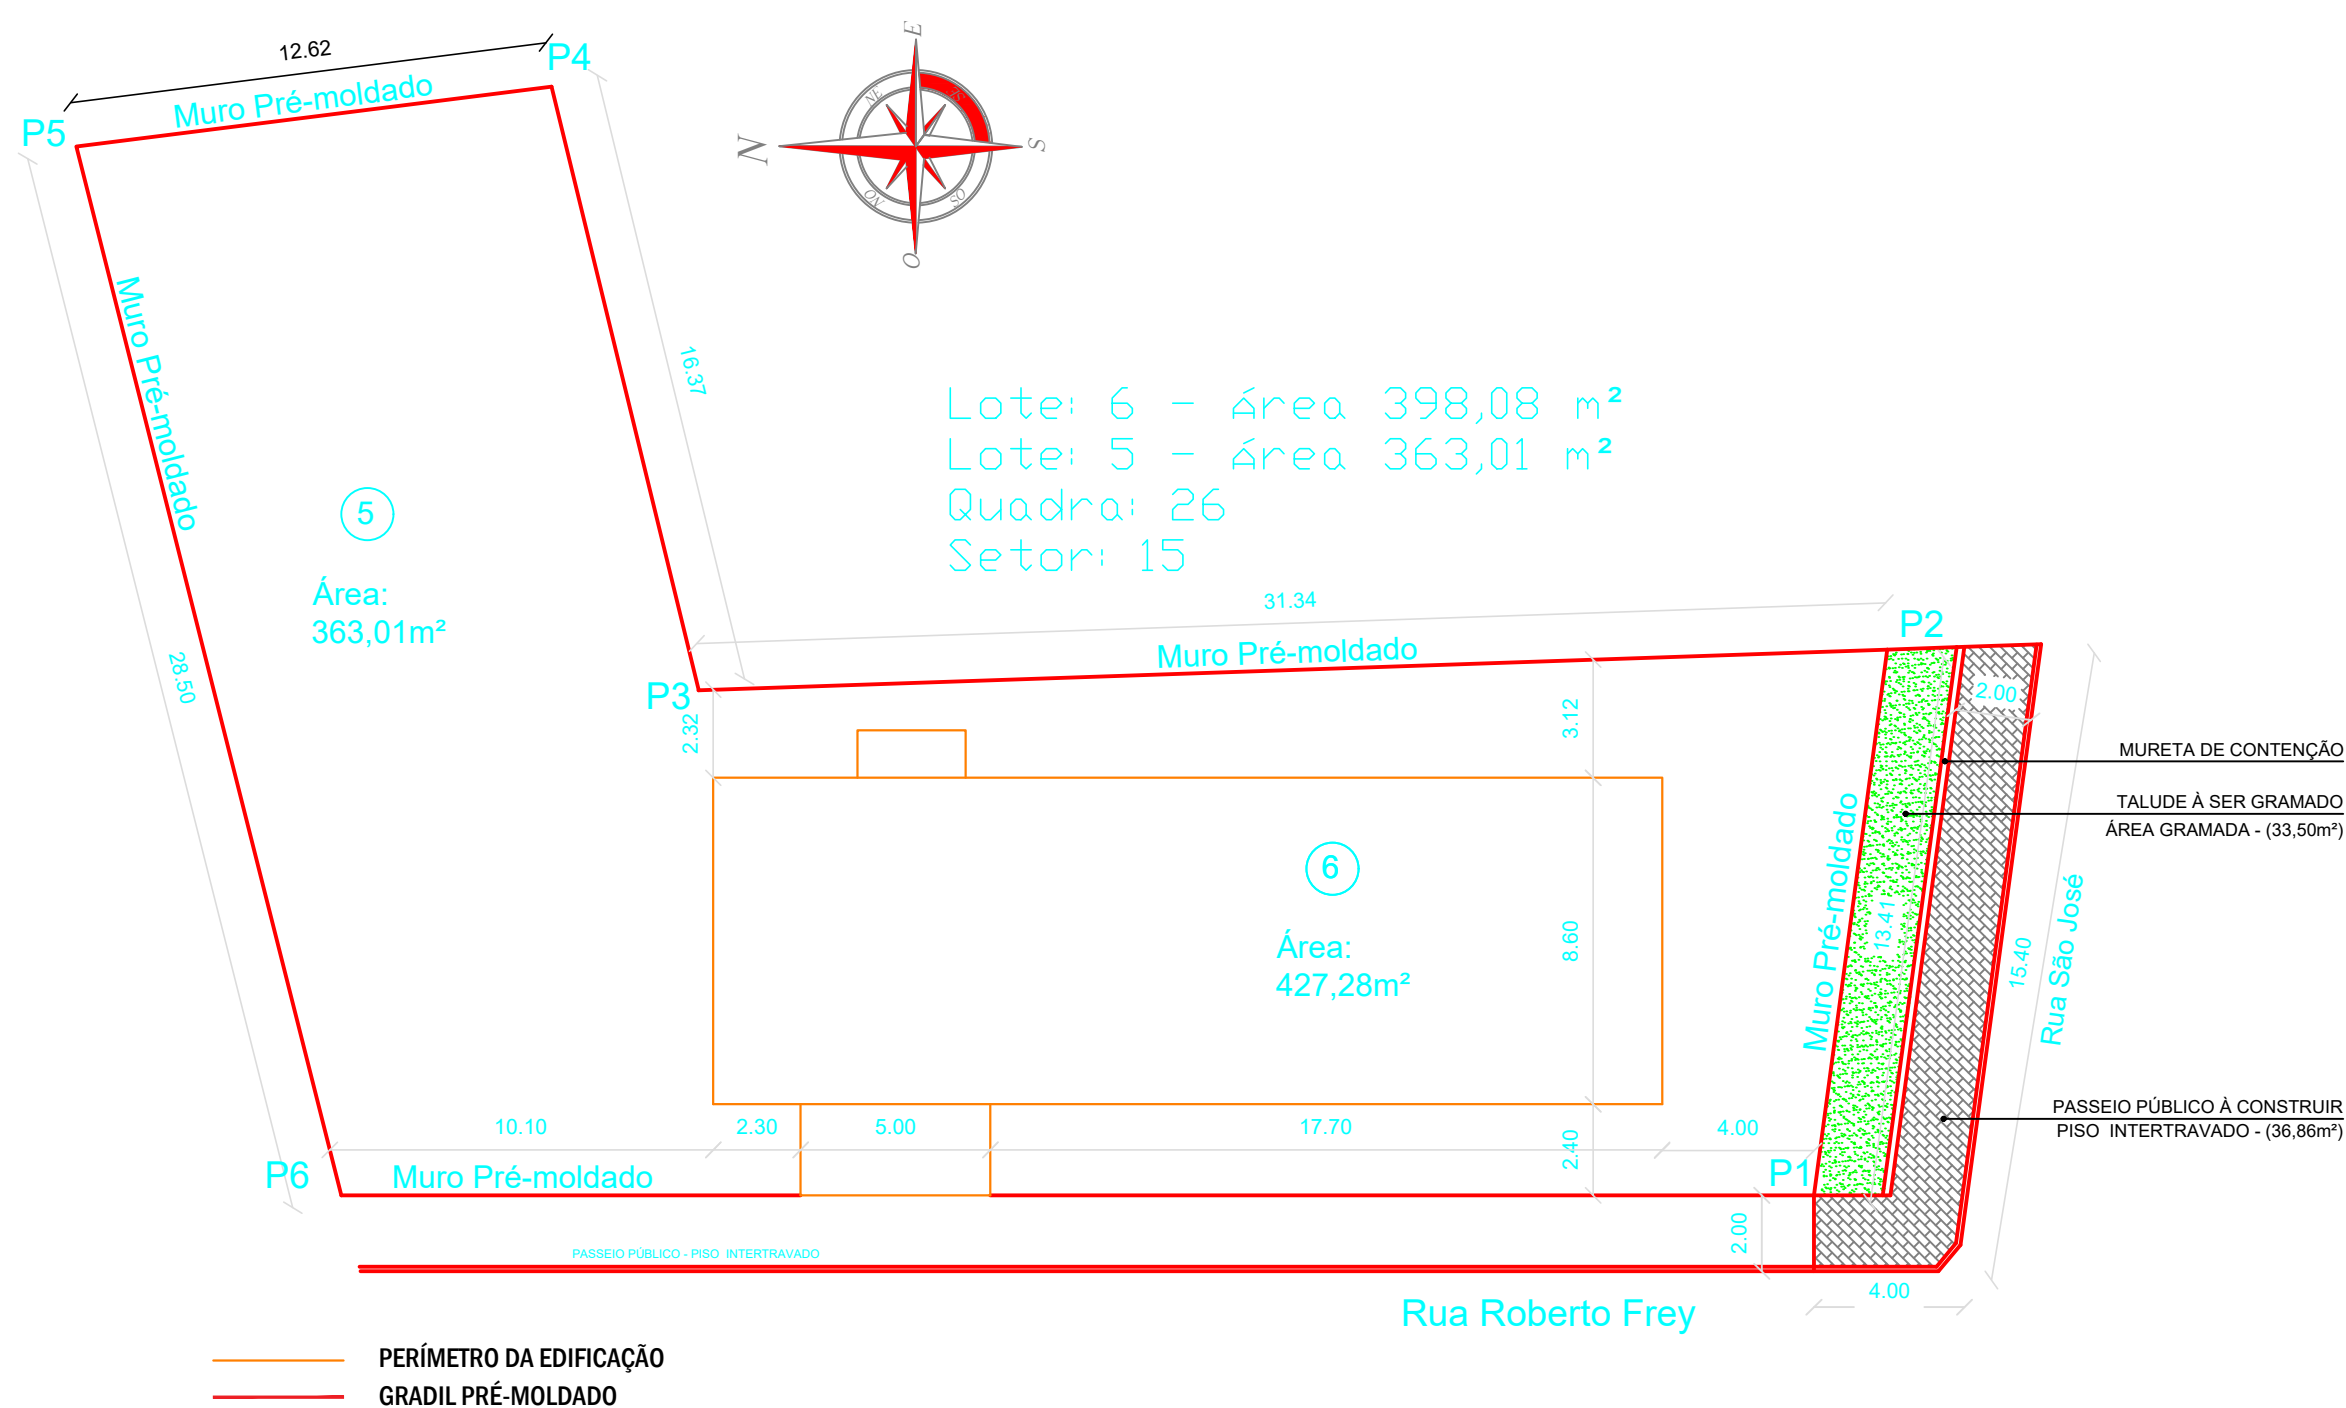

PLANTA DE LOCALIZAÇÃO
Escala: 1:200

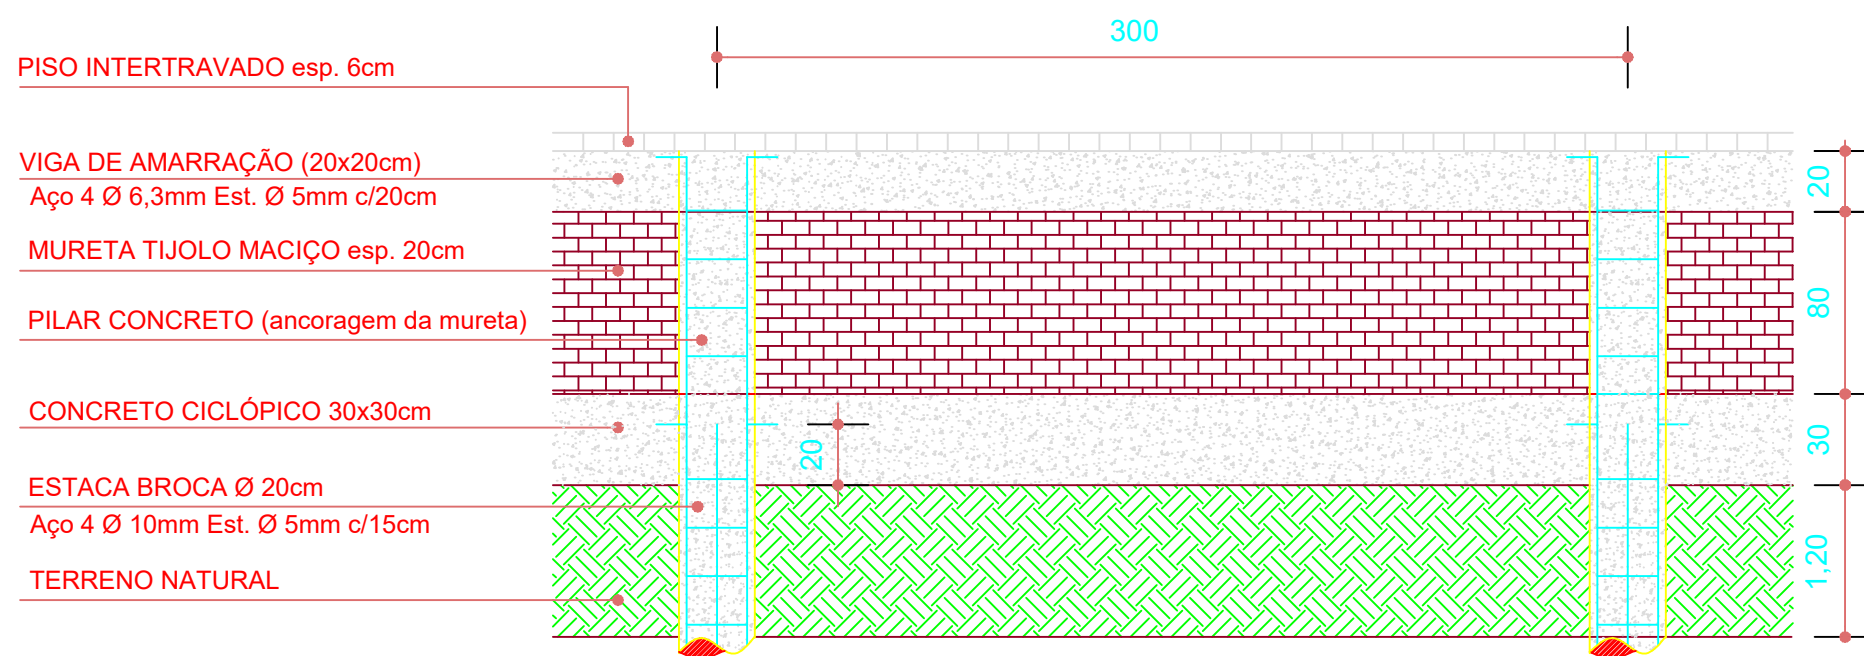


1 MURETA DE CONTENÇÃO - DETALHE
ESCALA 1/25

APROVADO

CHARLES ENDRIGO
MAKULIA:00326180
001

Assinado de forma digital por
CHARLES ENDRIGO
MAKULIA:00326180001
Dados: 2024.08.09 11:03:01
-03'00'

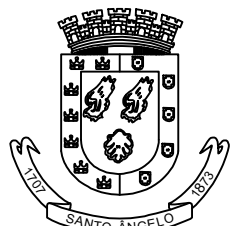 PREFEITURA MUNICIPAL DE SANTO ÂNGELO Secretaria Municipal de Planejamento Setor de Projetos			
Obra: CENTRO DE ATENDIMENTO PSICOSSOCIAL HAKANI (CAPS i II) Rua São José, esq. com Rua Roberto Frey-Bairro Jardim das Palmeiras		Prancha: ARQ 02/02	
Especificação: Detalhamento de Passeio Público (Rua São José)		Área: 36,86 m²	Escala: Indicada
Responsável Técnico: RANIERI LUCIANO DE OLIVEIRA:956077730 00 Ranieri Luciano de Oliveira Eng. Civil-CREA/MT: 11.103/D		Desenho:(Estagiários)	Data: AGO/2024
Prefeito Municipal: Jacques Barbosa	Secretário de Planejamento: Hasadias I. A. da Silva	Chefe Setor de Projetos: Eng. Civil José Carlos Ferraz	