
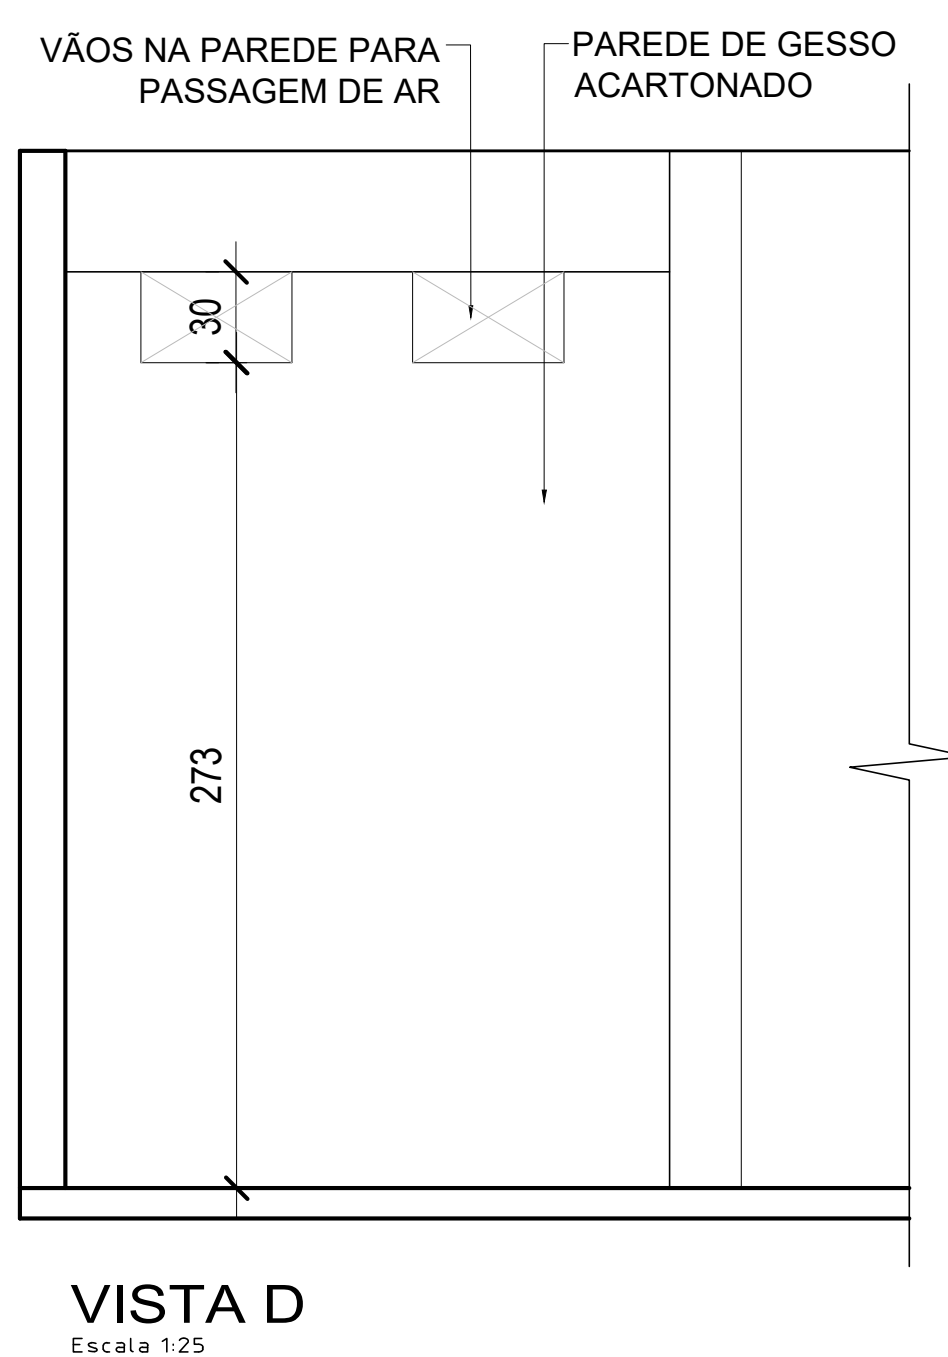
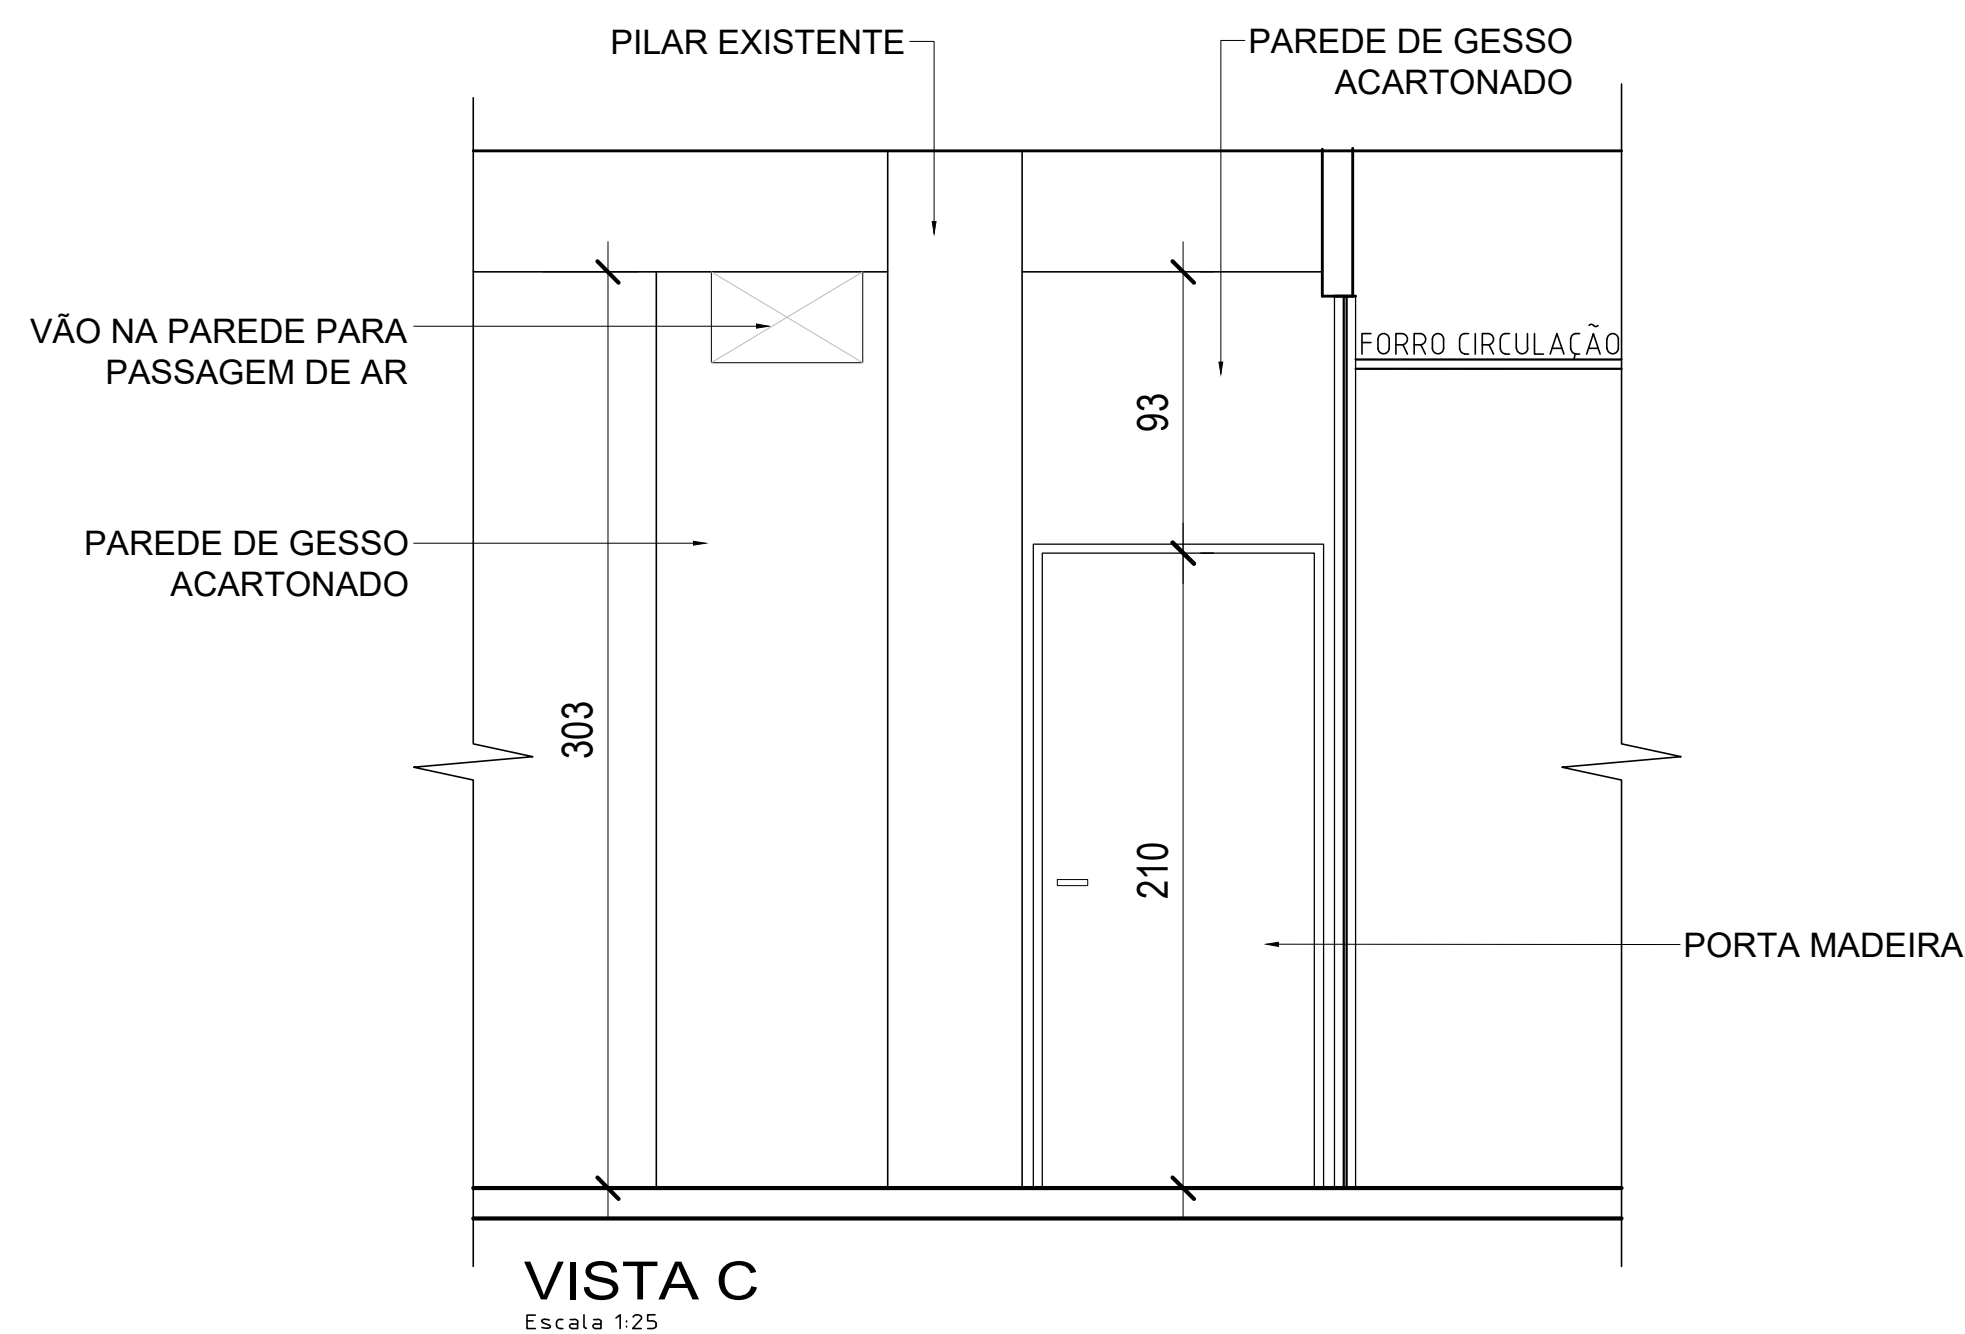
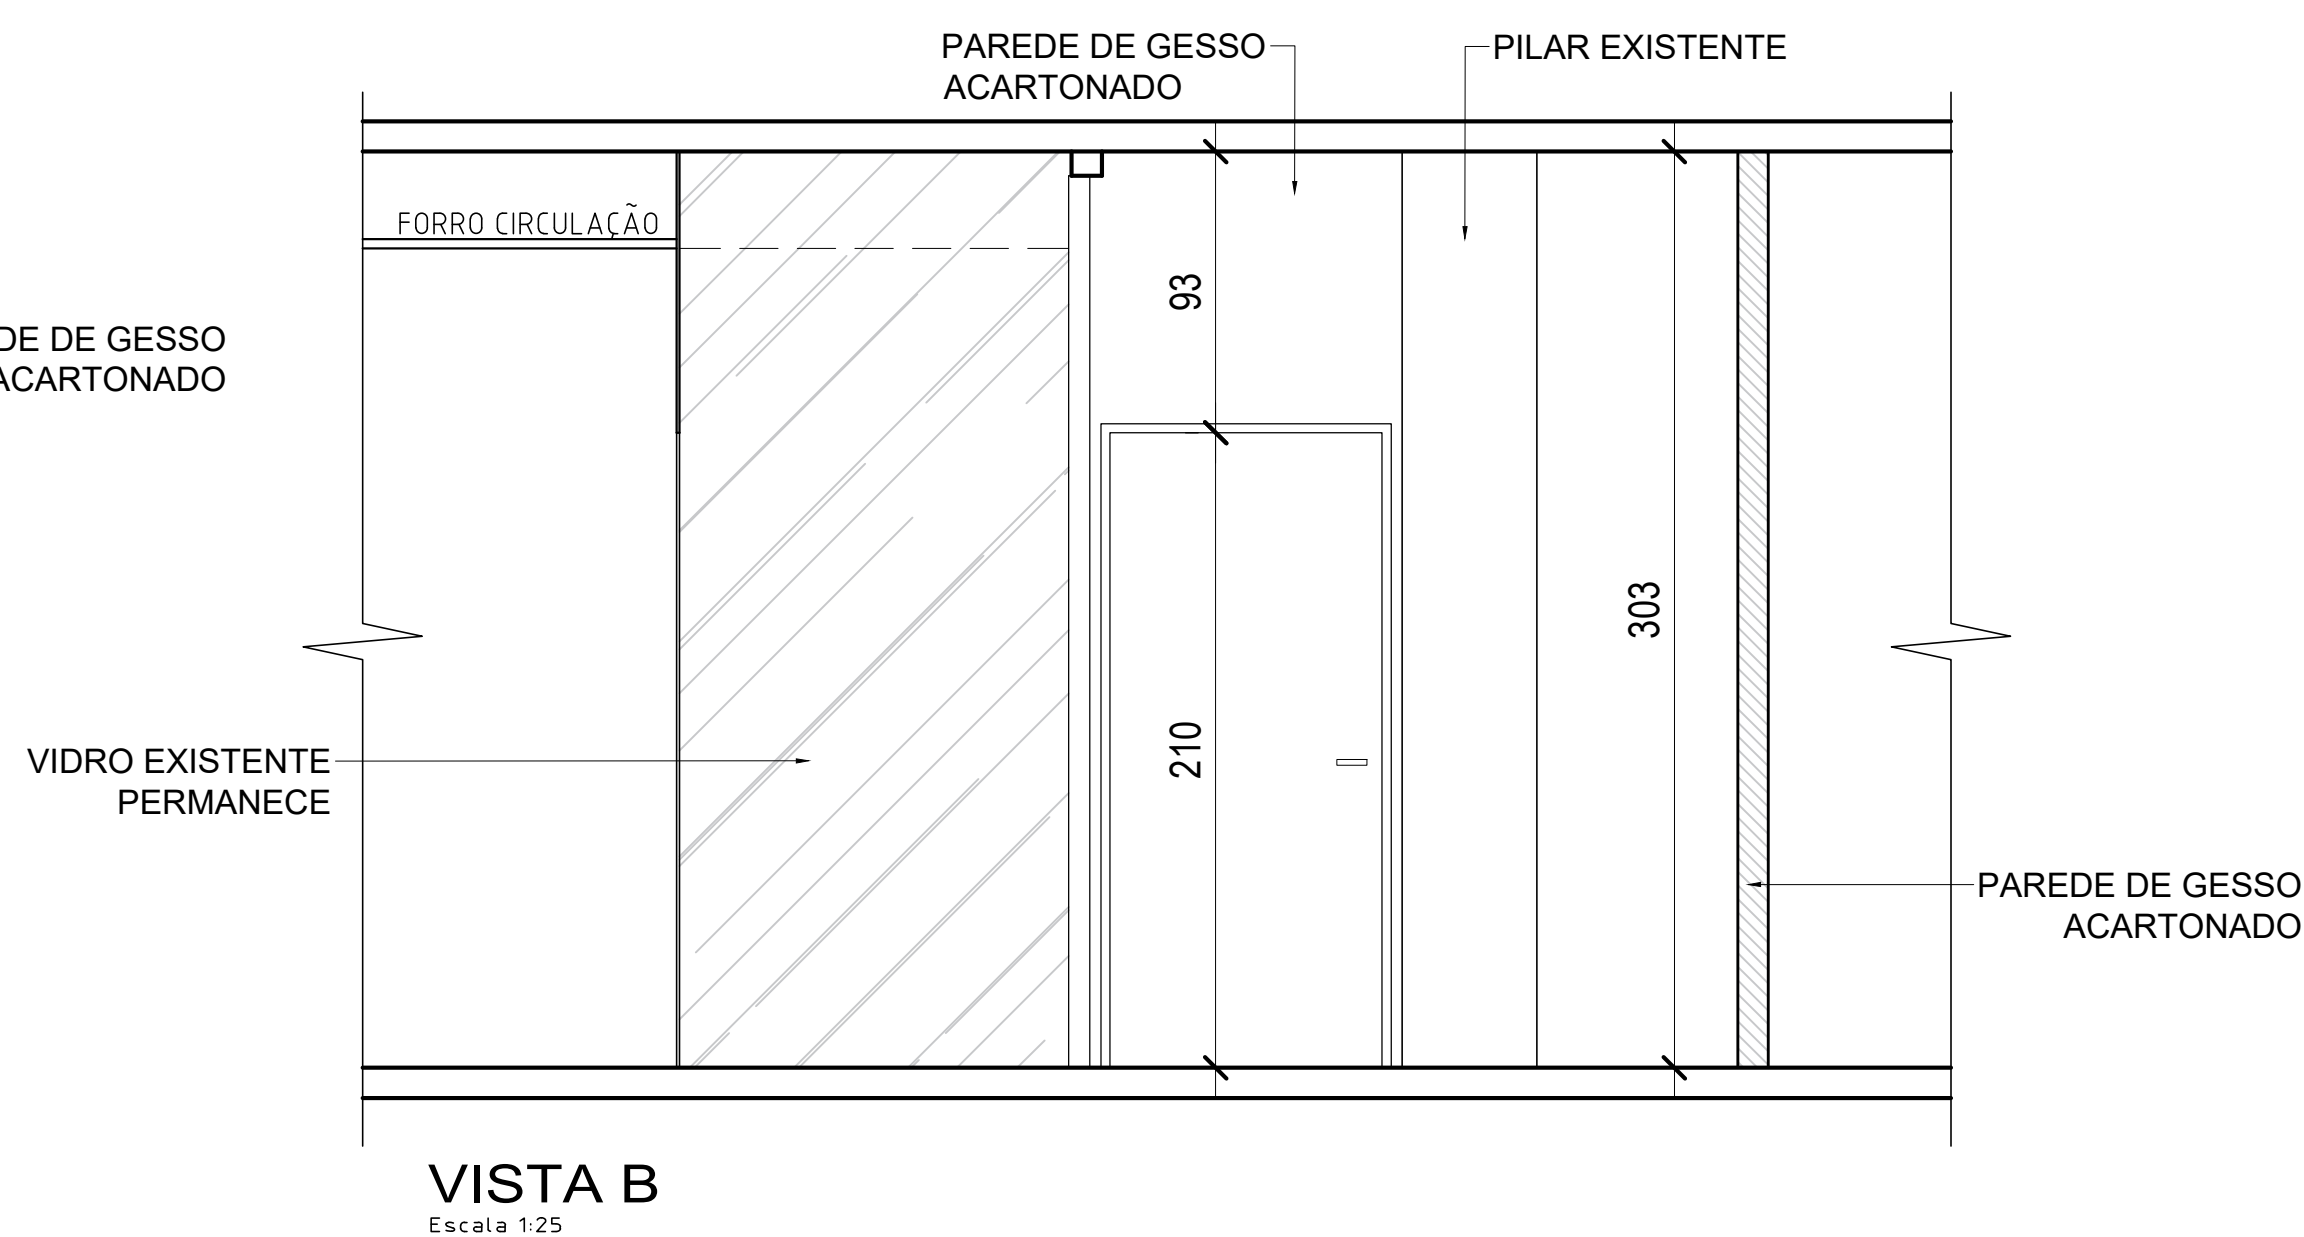
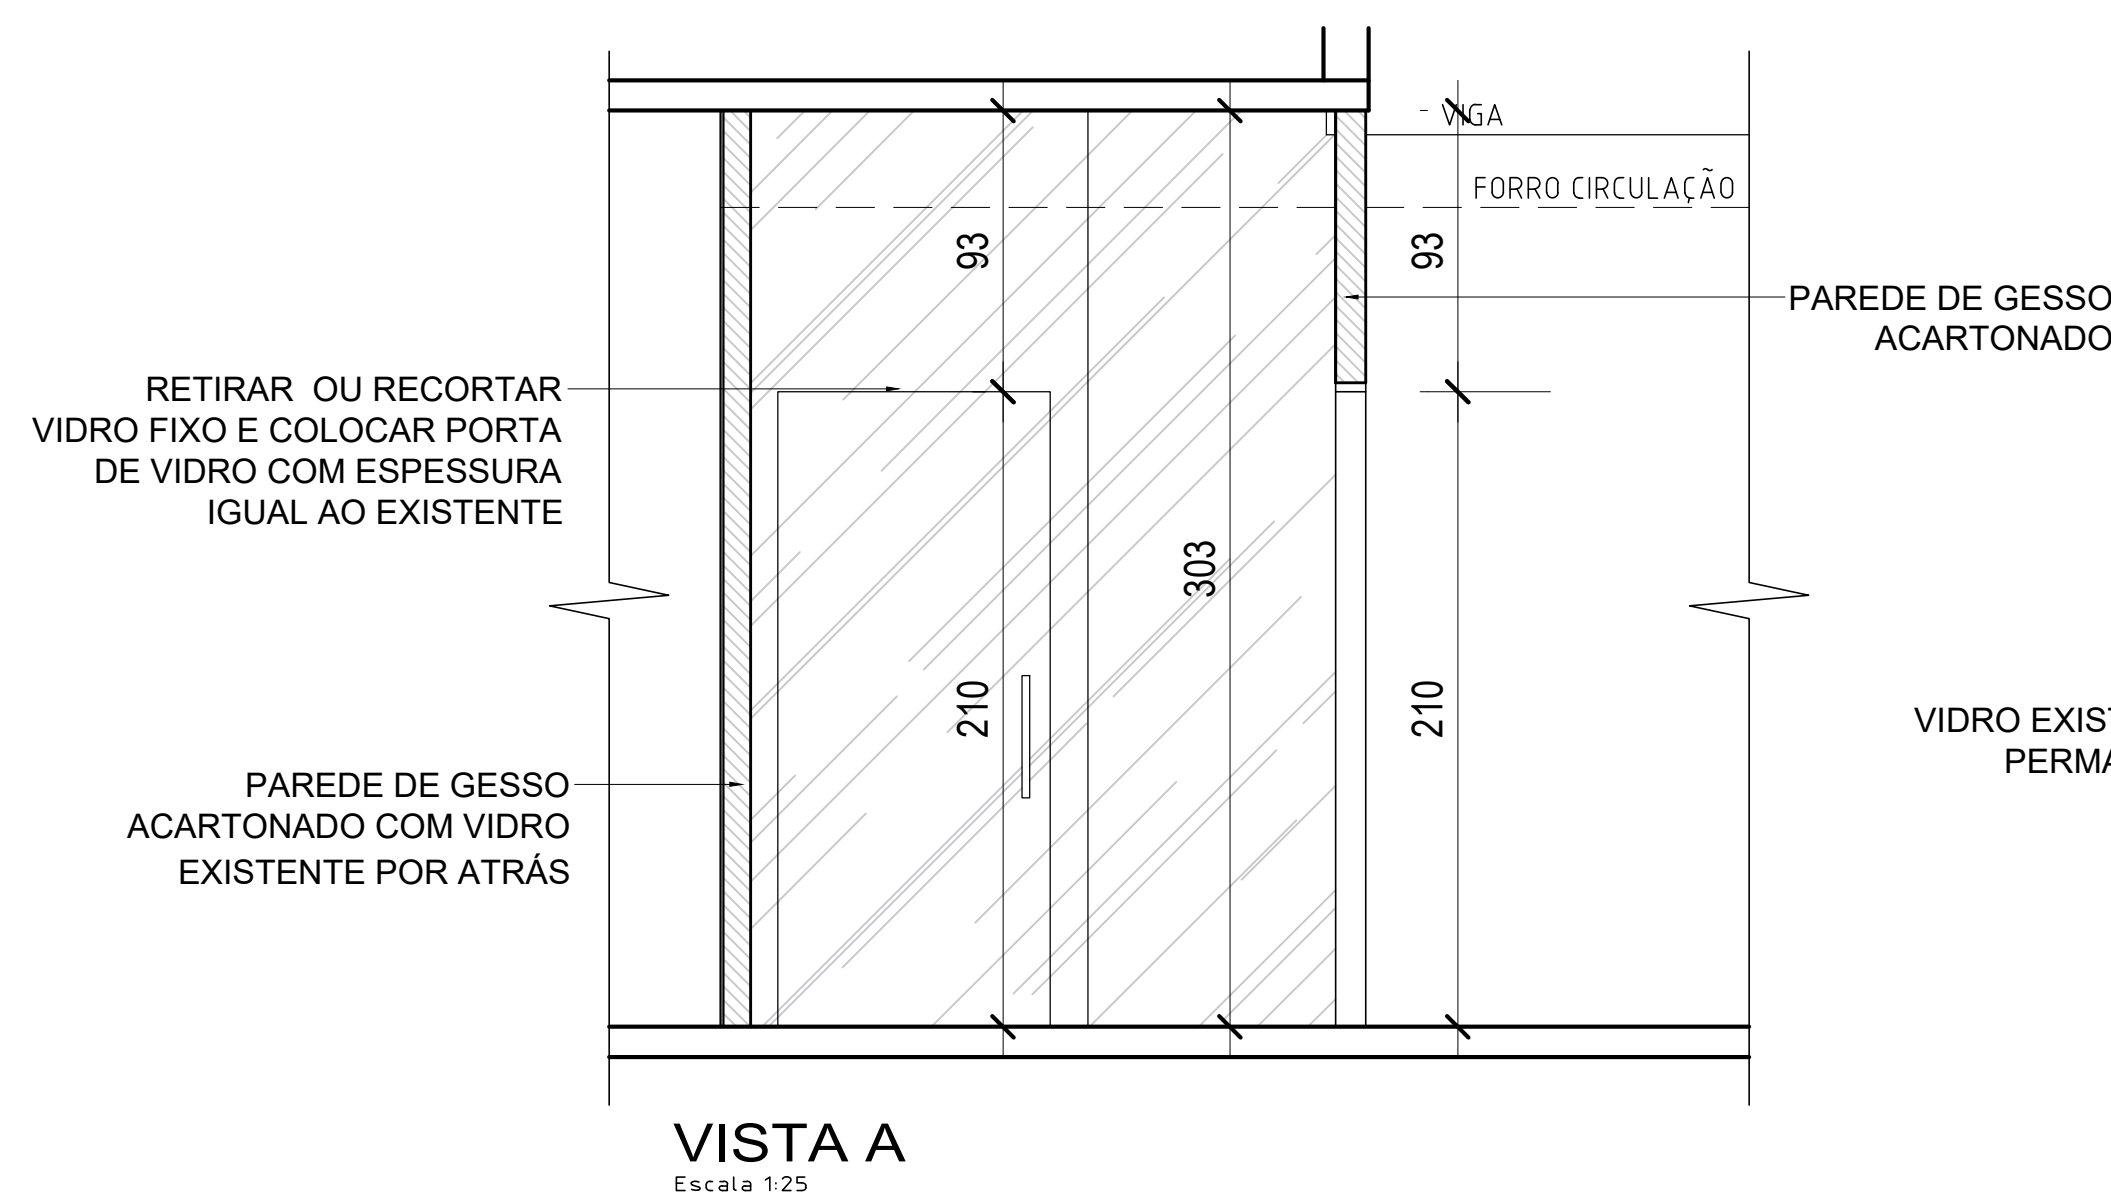
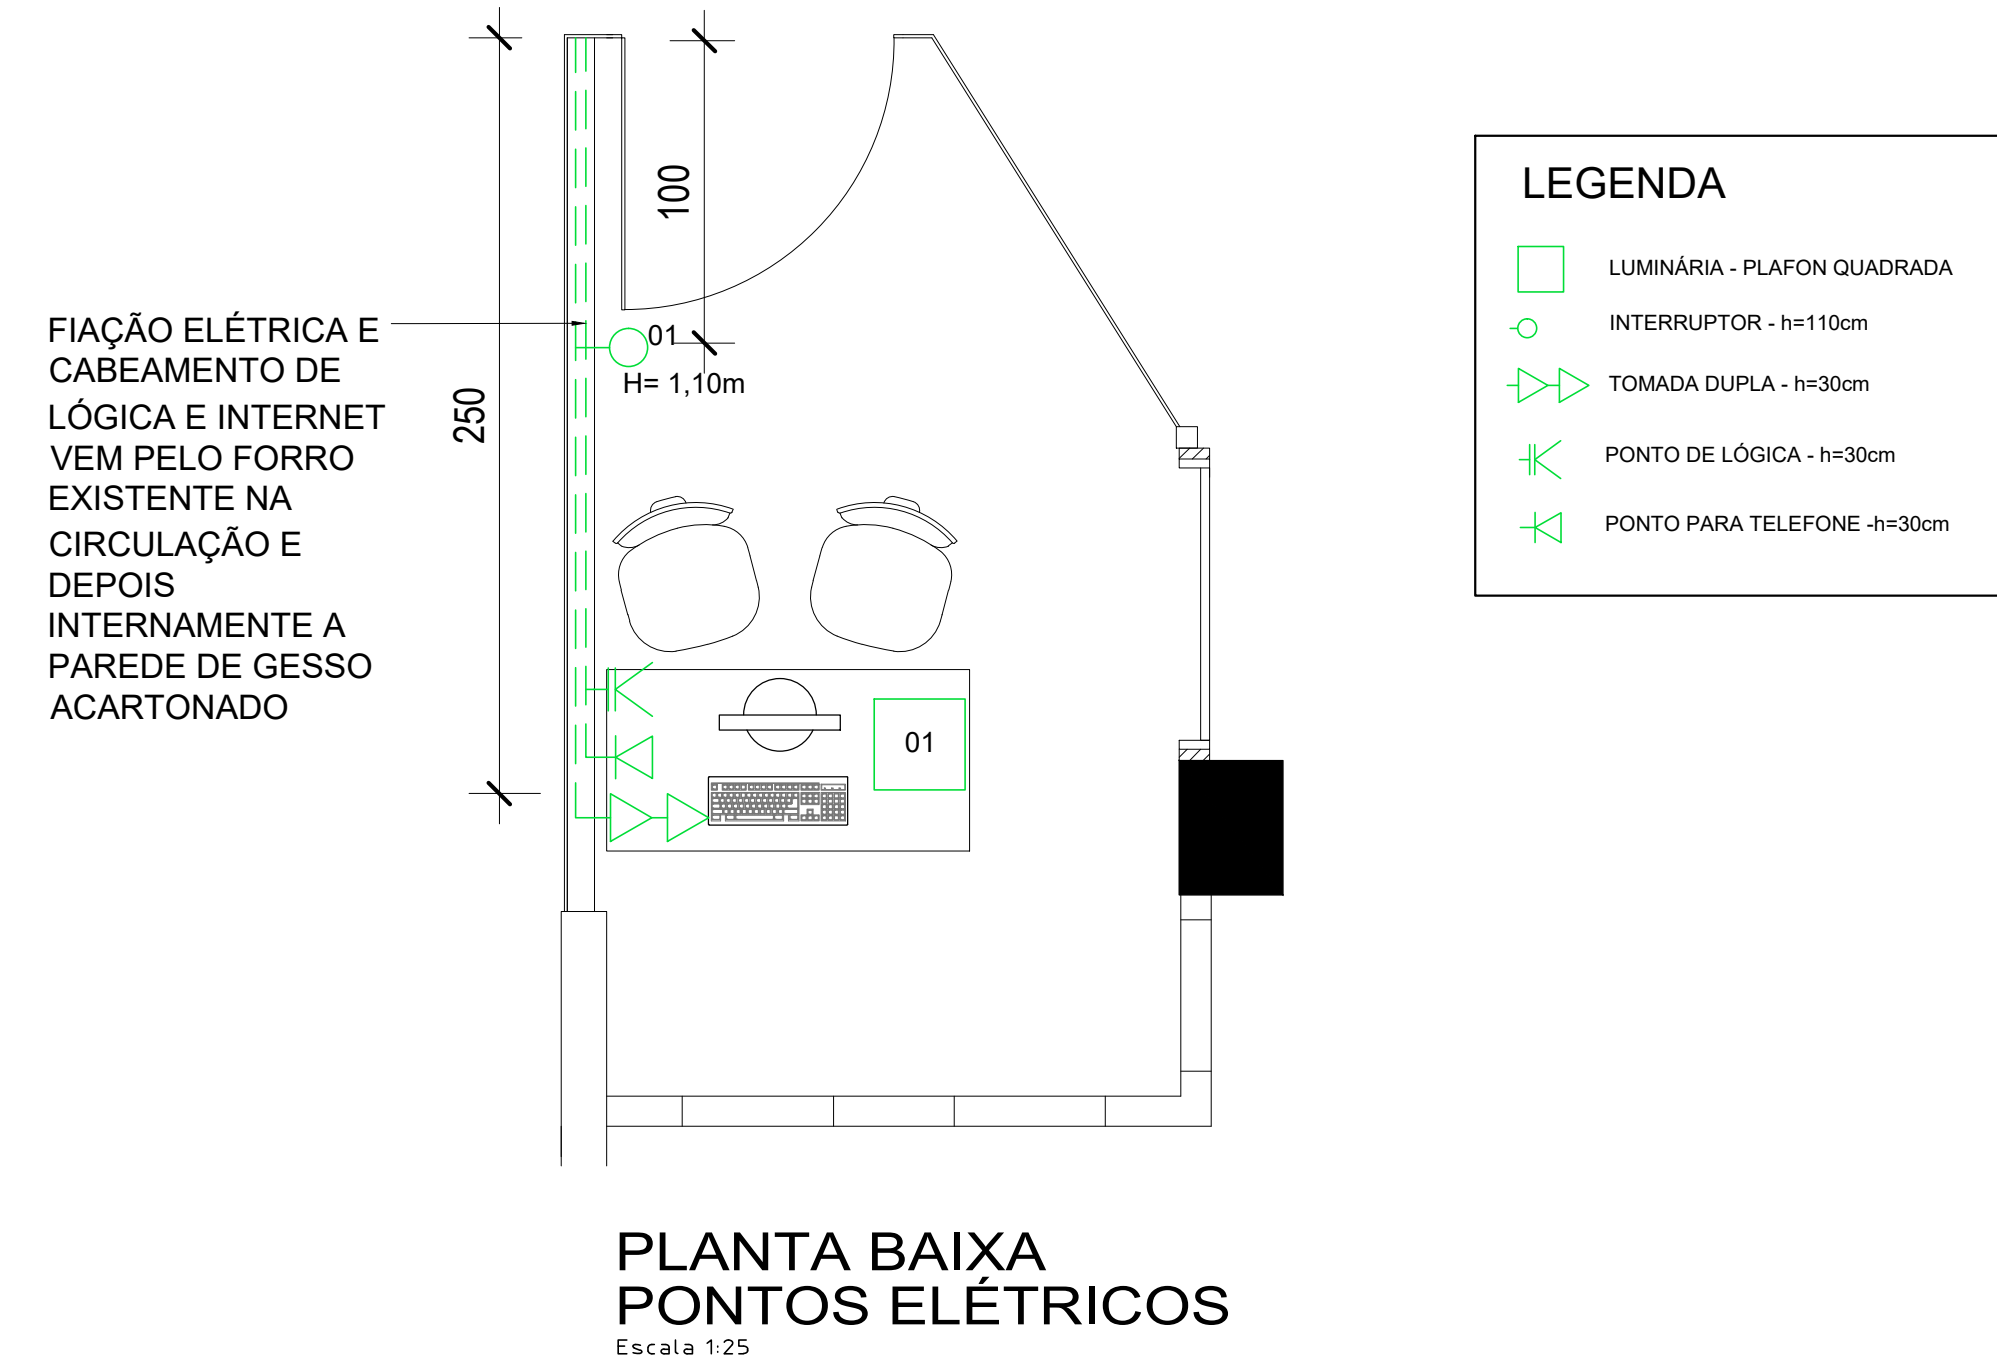
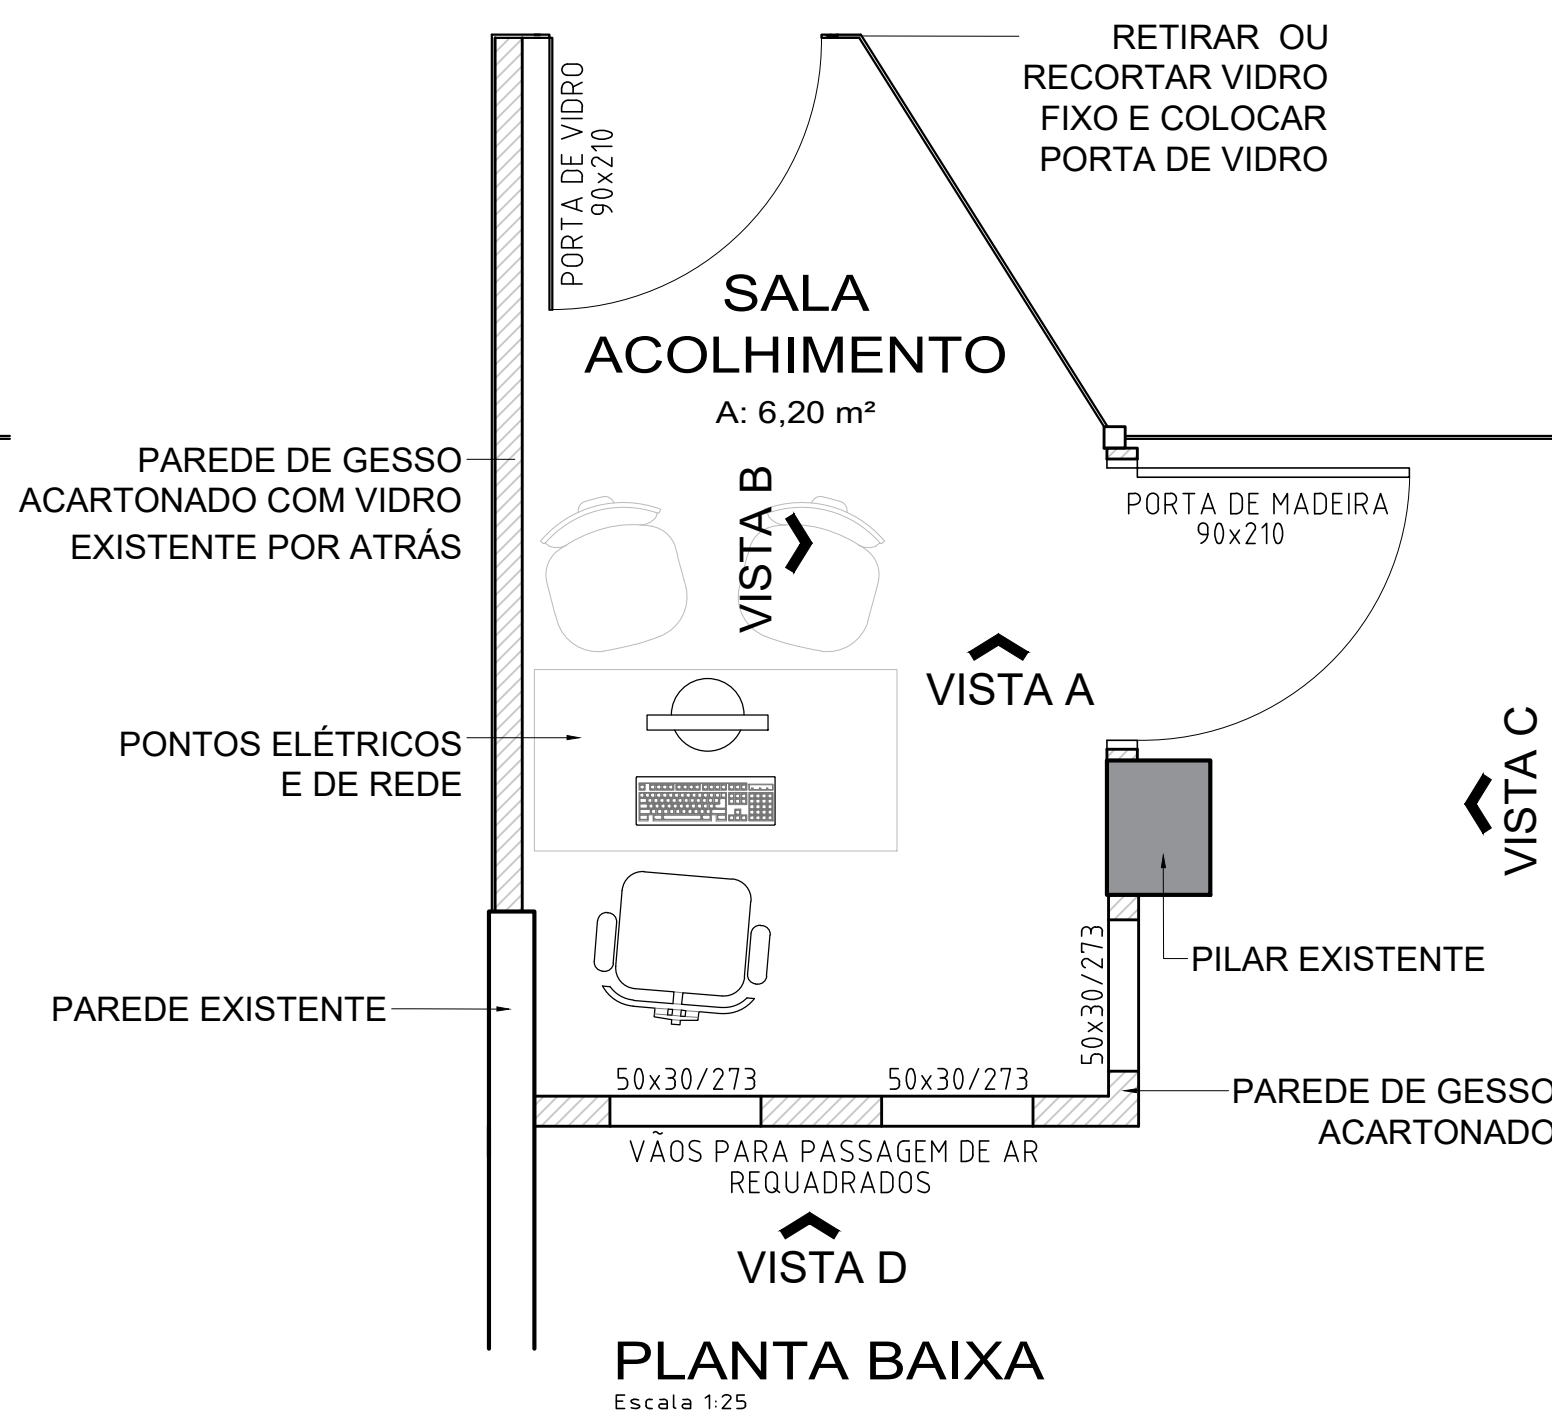
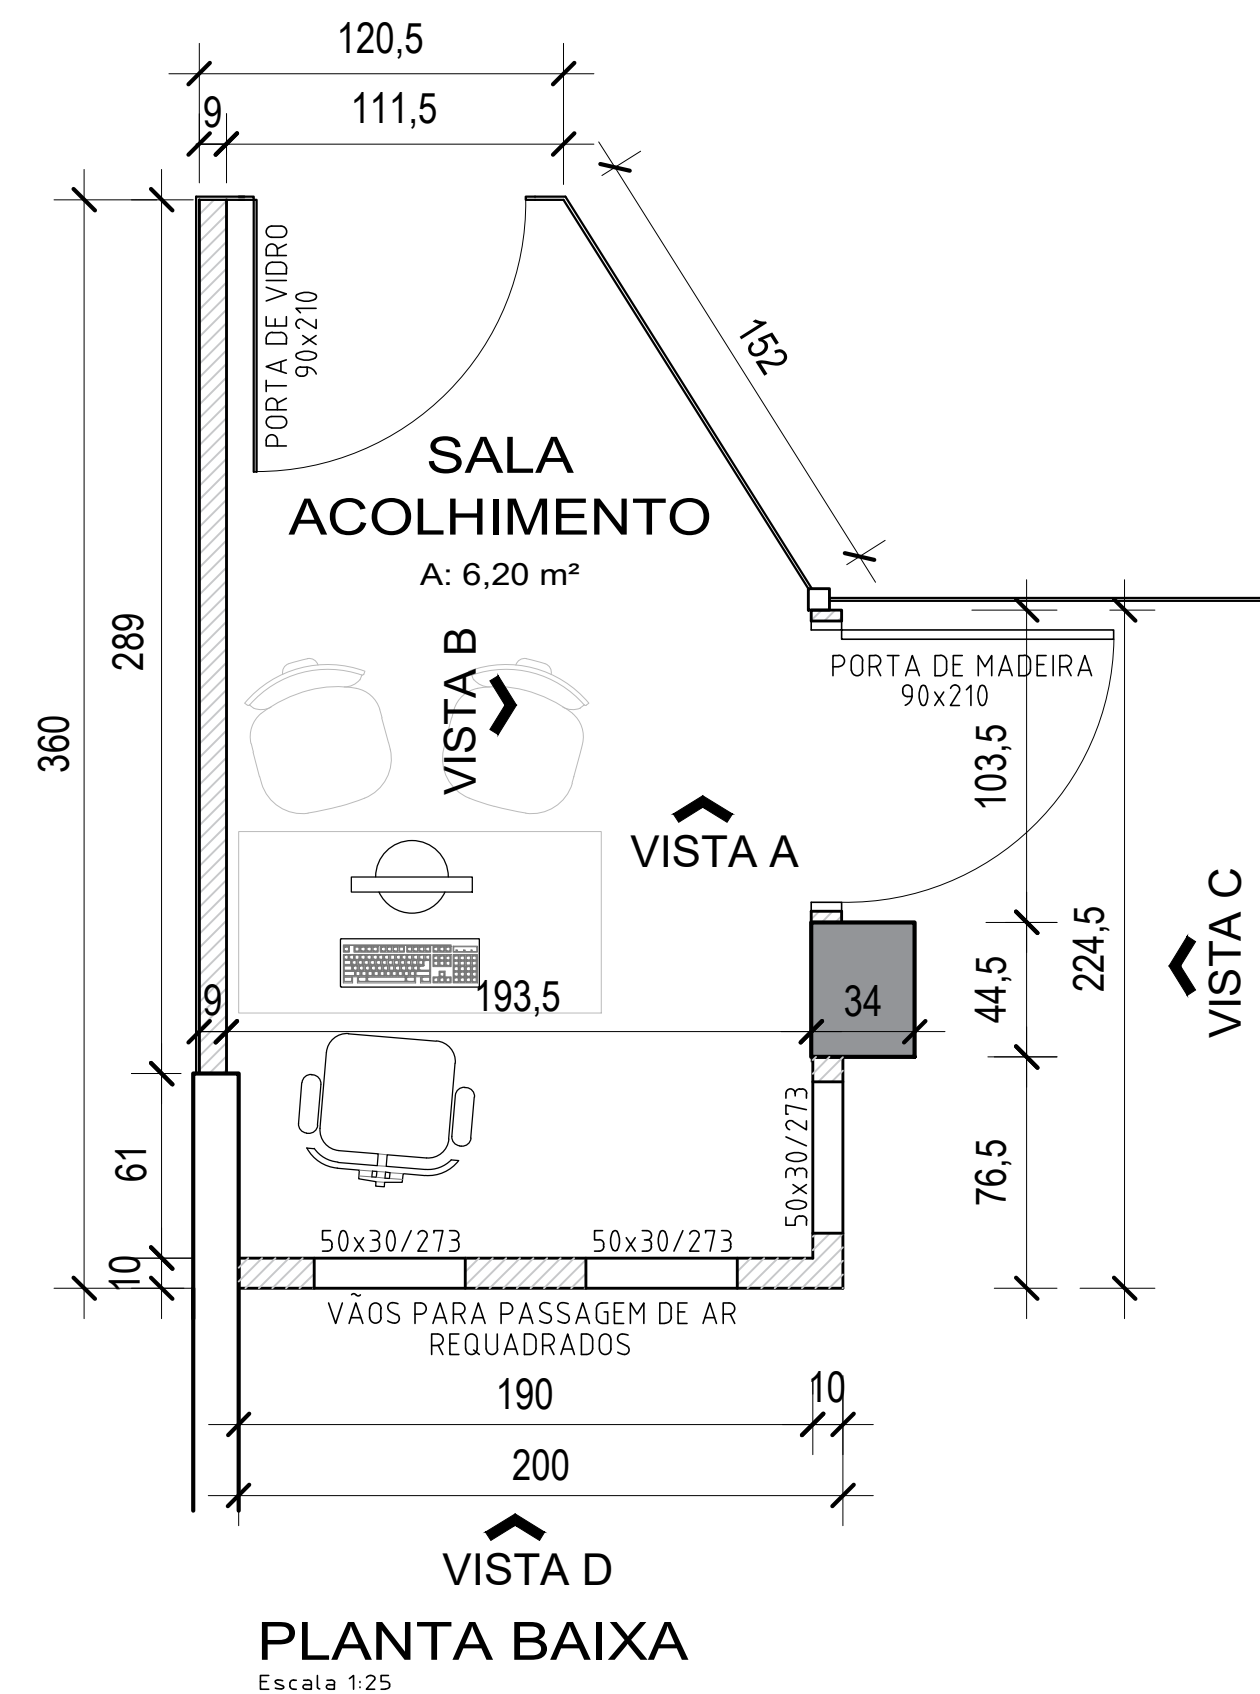


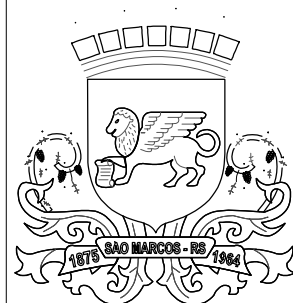

	PREFEITURA MUNICIPAL DE SÃO MARCOS NÚCLEO DE ENGENHARIA					
	Eng. Anírida Gabriela Peccin Marcon			Engenheira Civil - Crea/RS 174.673		
	Eng. Pablo Candido Corrêa			Engenheiro Civil - Crea/RS 219.998		
	Arq. Ramona Romio			Arquiteto e Urbanista - CAU A42.350-5		
	Eng. Rodrigo Giotti			Engenheiro Civil - Crea/RS 228.963		
	RESPONSÁVEL TÉCNICO PROJETISTA :					
	RAMONA ROMIO					
	OBJETO :					
	SALA DE ACOLHIMENTO - SECRETÁRIA DA SAÚDE					
	PROPRIETÁRIO :					
SECRETARIA DA SAÚDE						
LOCALIZAÇÃO :						
RUA DR. RAYMUNDO PESSINI ESQ. RUA DR. ARISTÓTELES DA ROSA						
DISTRITO:	ZONA:	QUADRA:	LOTE:	T.O.:	LA.:	
01	02	079				
PROJETOS:						
PLANTAS BAIXAS E VISTAS						
ESCALA:	DESENHO:	DATA:	ÁREA:	VERSÃO:	PRANCHA:	
1:25	RAMONA	15/04/2024	6,20 m²	01	01	
ASSINATURA RESPONSÁVEL TÉCNICO:			ASSINATURA DO PROPRIETÁRIO:			