


PAVIMENTAÇÃO DE ACESSO AO DISTRITO DE RESTINGA SECA - SANTO ÂNGELO/RS

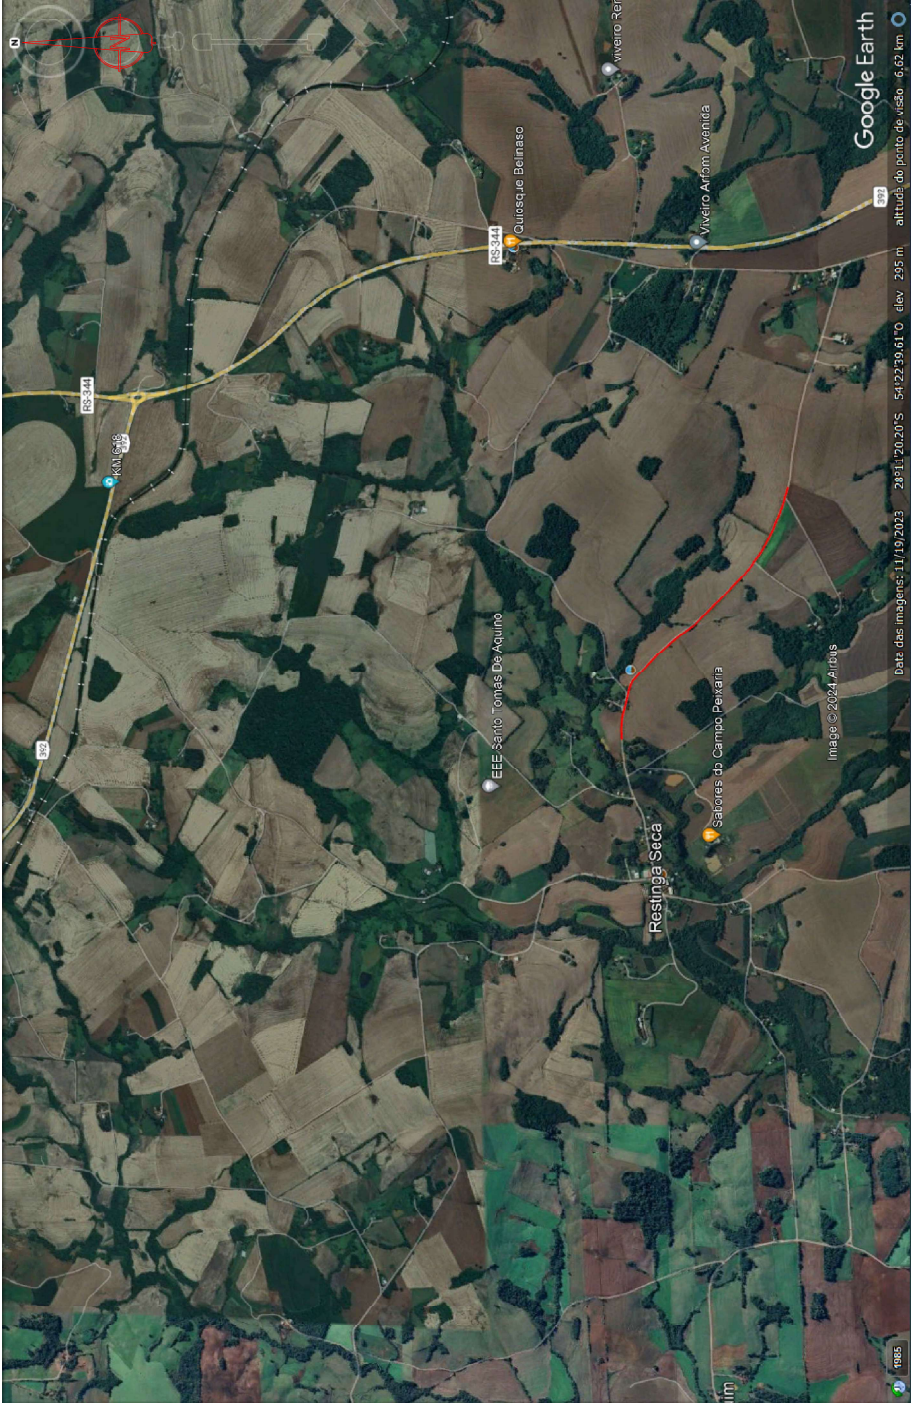

LEGENDA:

TRECHO DE PAVIMENTAÇÃO ASFÁLTICA - RESTINGA SECA
COMPRIMENTO TOTAL: 1.577,00m
LARGURA: 6,00m
ÁREA TOTAL: 9.462,00m2

APROVADO

Assinado de forma digital por
RANIER LUCIANO DE OLIVEIRA
CPF: 956077300
Data: 2024.04.29 09:11:19
+03'00"

Assinado de forma digital por
CHARLES ENDRIGO MAKULA
CPF: 00326180001
Data: 2024.04.26 16:48:40
+03'00"

		PREFEITURA MUNICIPAL DE SANTO ÂNGELO Secretaria Municipal de Planejamento Setor de Projetos	
Obra: PAVIMENTAÇÃO ASFÁLTICA – ACESSO AO DISTRITO DE RESTINGA SECA NO MUNICÍPIO DE SANTO ÂNGELO /RS		Proridade:	0166
Especificação:	LOCALIZAÇÃO	Área:	8.462,00 m²
Responsável Técnico:		Assinatura:	si escala
Charles E. Maradei Eng. Civil - CRP 13.871			
Projeto Municipal:	Projeto Setor de Projetos:	Data:	
Janeira C. Barbosa	Eng. Civil José Carlos Ferreira	Abril/2024	