


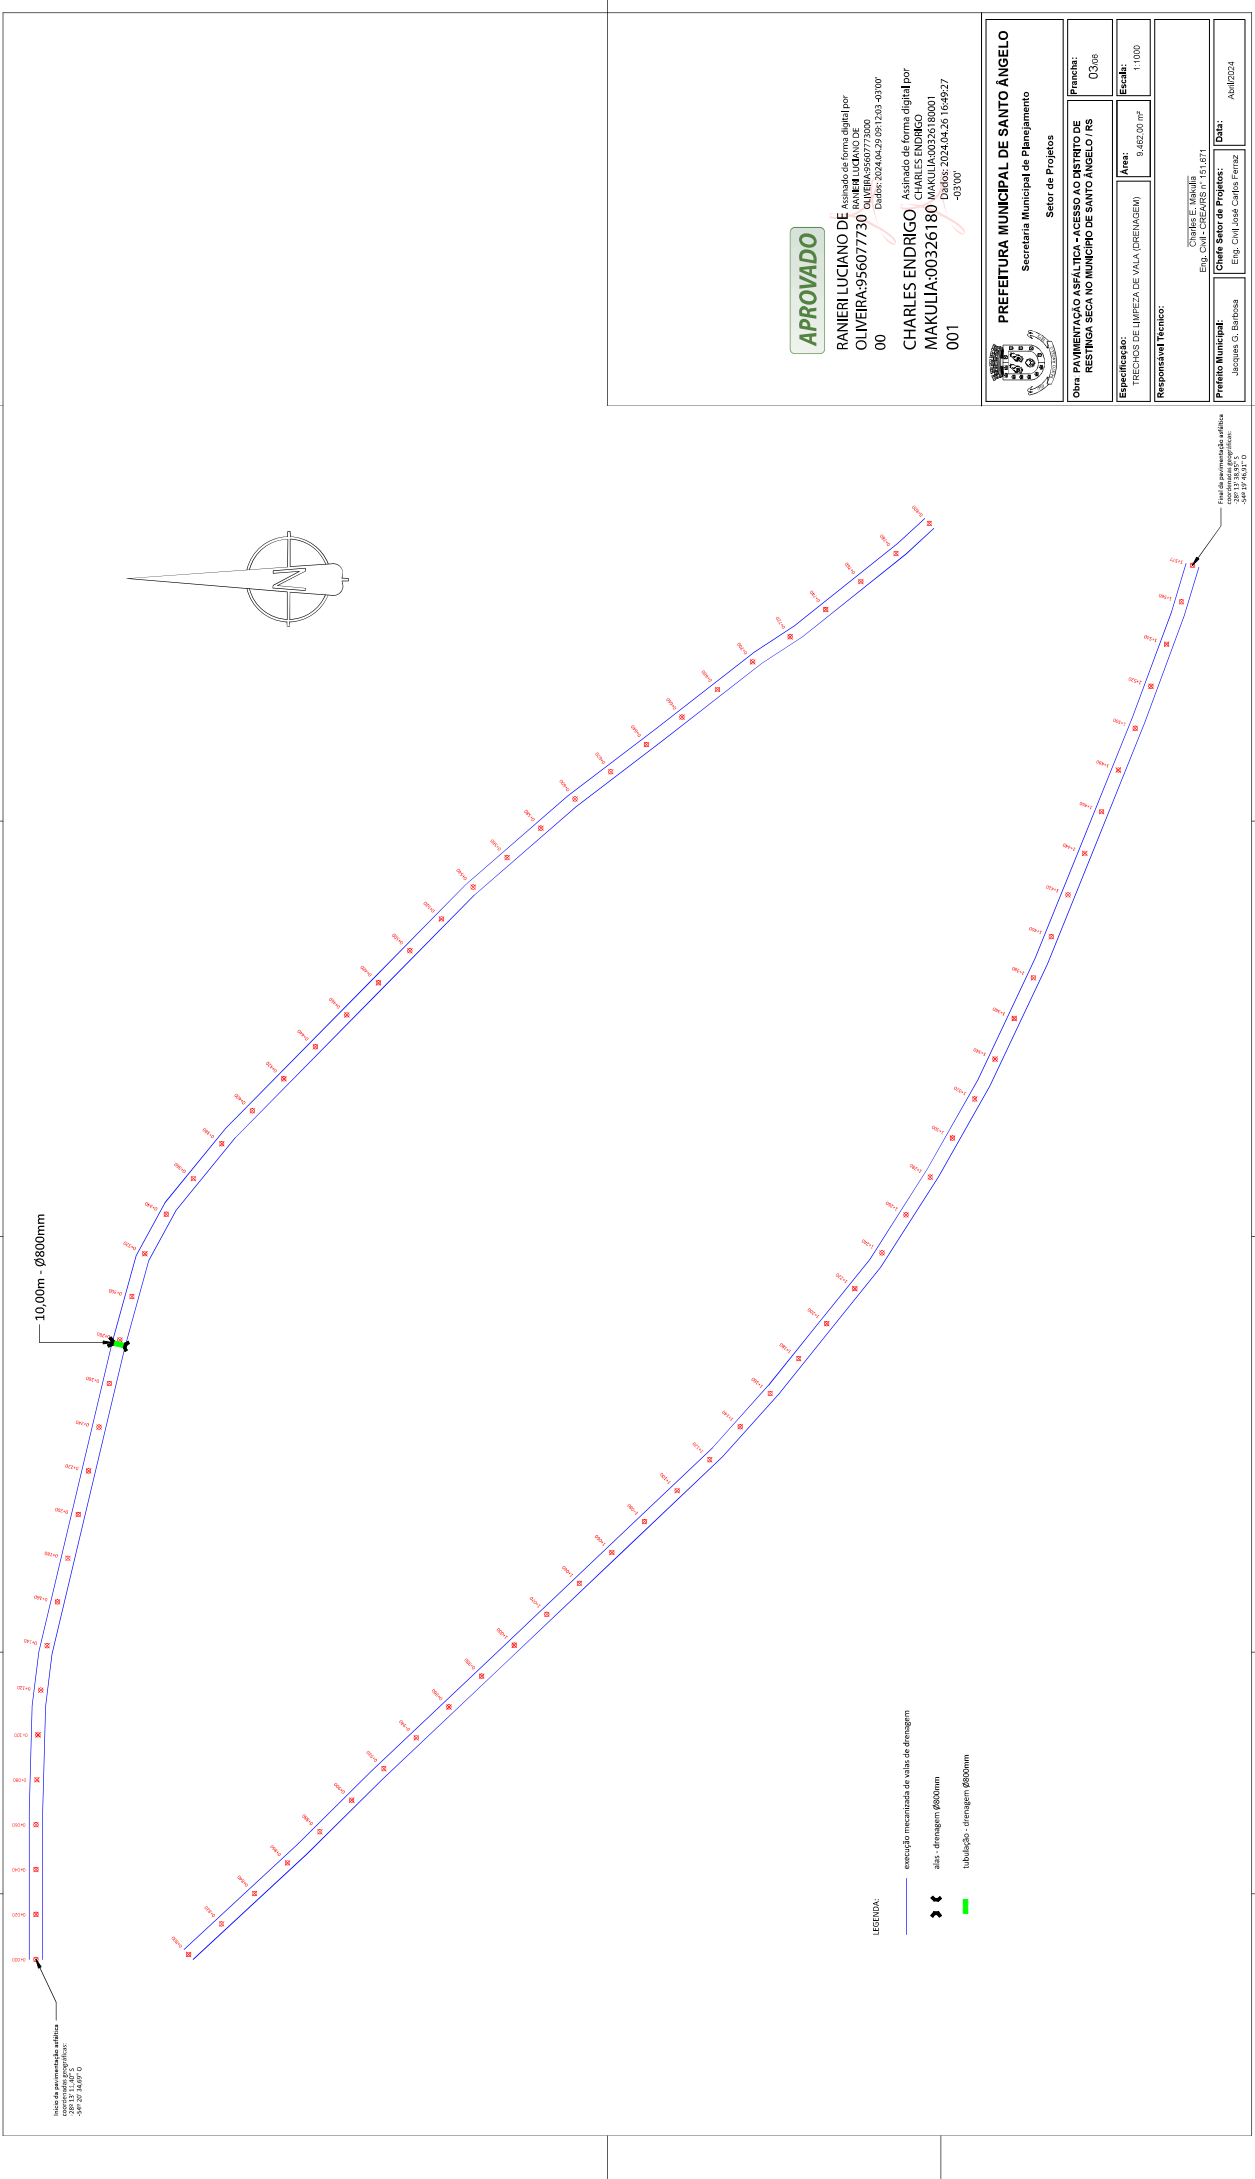

APROVADO

Assinado de forma digital por
RANIERI LUCIANO DE OLIVEIRA
Data: 2024.04.29 09:12:59 -03'00'

Assinado de forma digital por
CHARLES ENDRIGO
Data: 2024.04.29 09:12:59 -03'00'

PREFEITURA MUNICIPAL DE SANTO ÂNGELO Secretaria Municipal de Planejamento Setor de Projetos	
Obra: PAVIMENTAÇÃO ASFÁLTICA - ACESSO AO DISTRITO DE RESTINHA SECA NO MUNICÍPIO DE SANTO ÂNGELO/RS	Francha: 03/08
Especificação: PREÇOS DE LIMPEZA DE VALA (DRENAGEM)	Área: 9.462,00 m²
Responsável Técnico:	Escala: 1:1000
Projeto Municipal: Jacques G. Barbosa	Projeto: Charles E. Maculha
Projeto Sênior de Projetos: Jacques G. Barbosa	Projeto Sênior de Projetos: Charles E. Maculha
Data: Abril/2024	Data: Abril/2024