





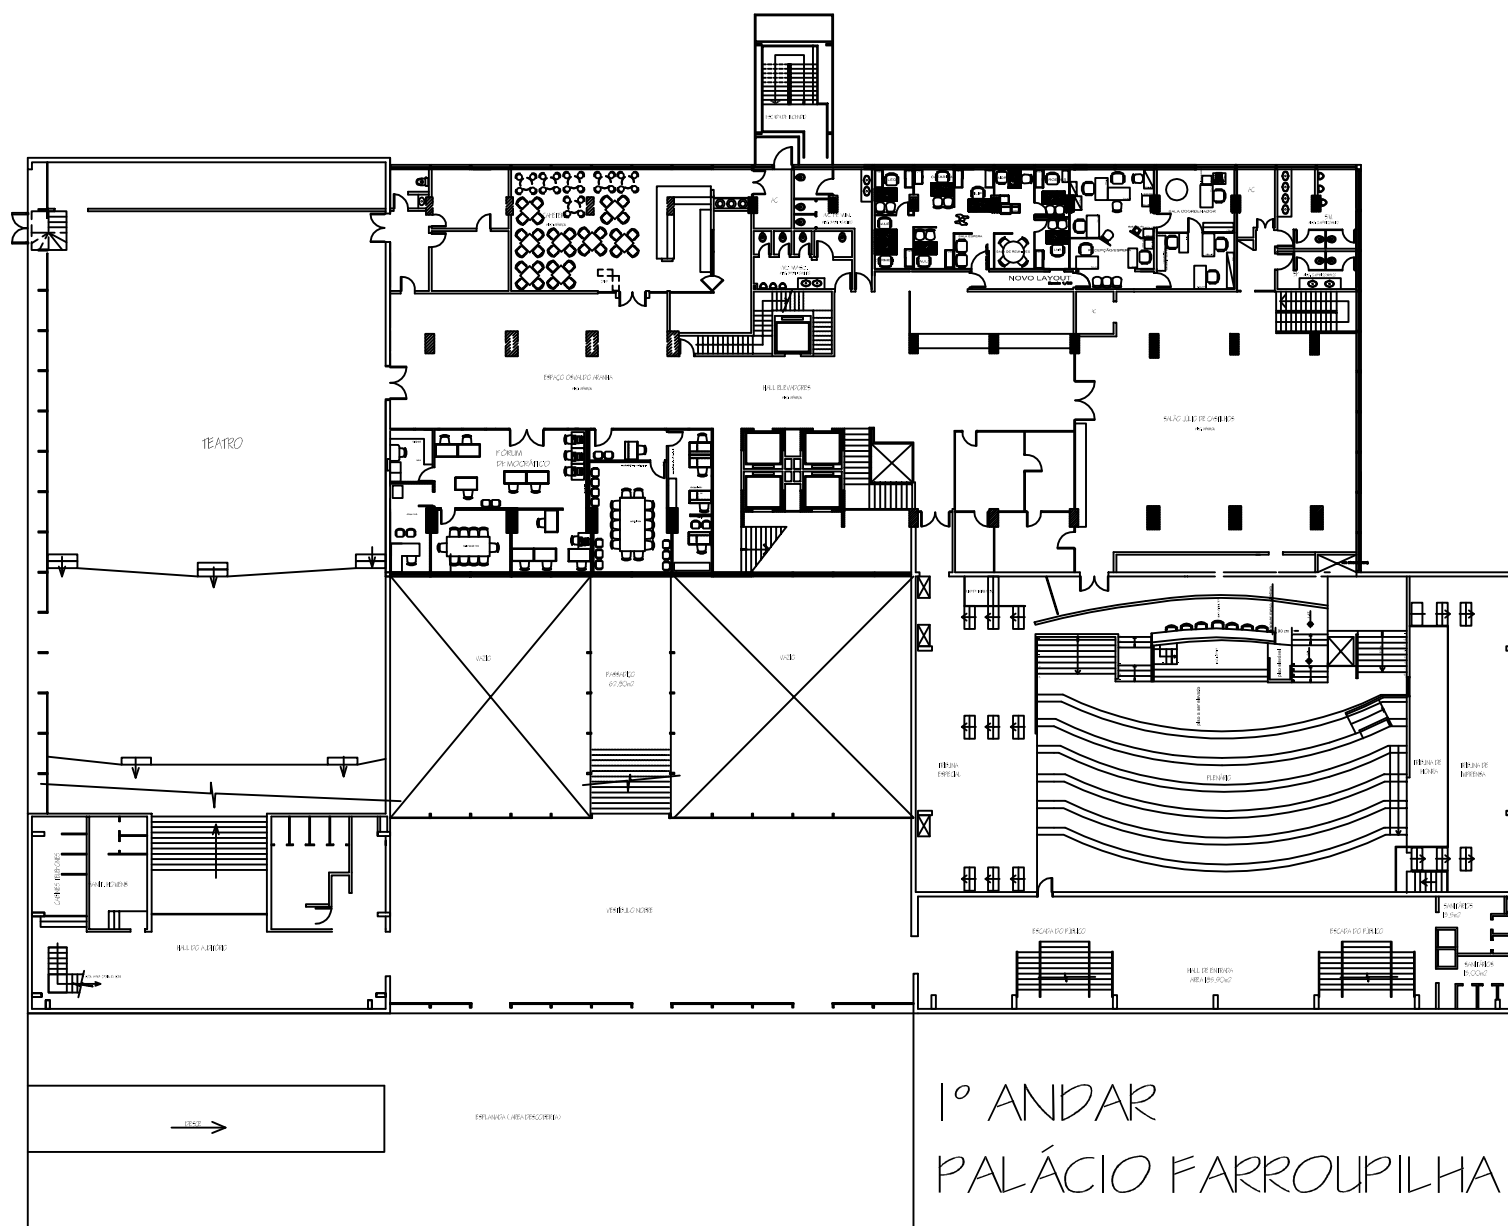


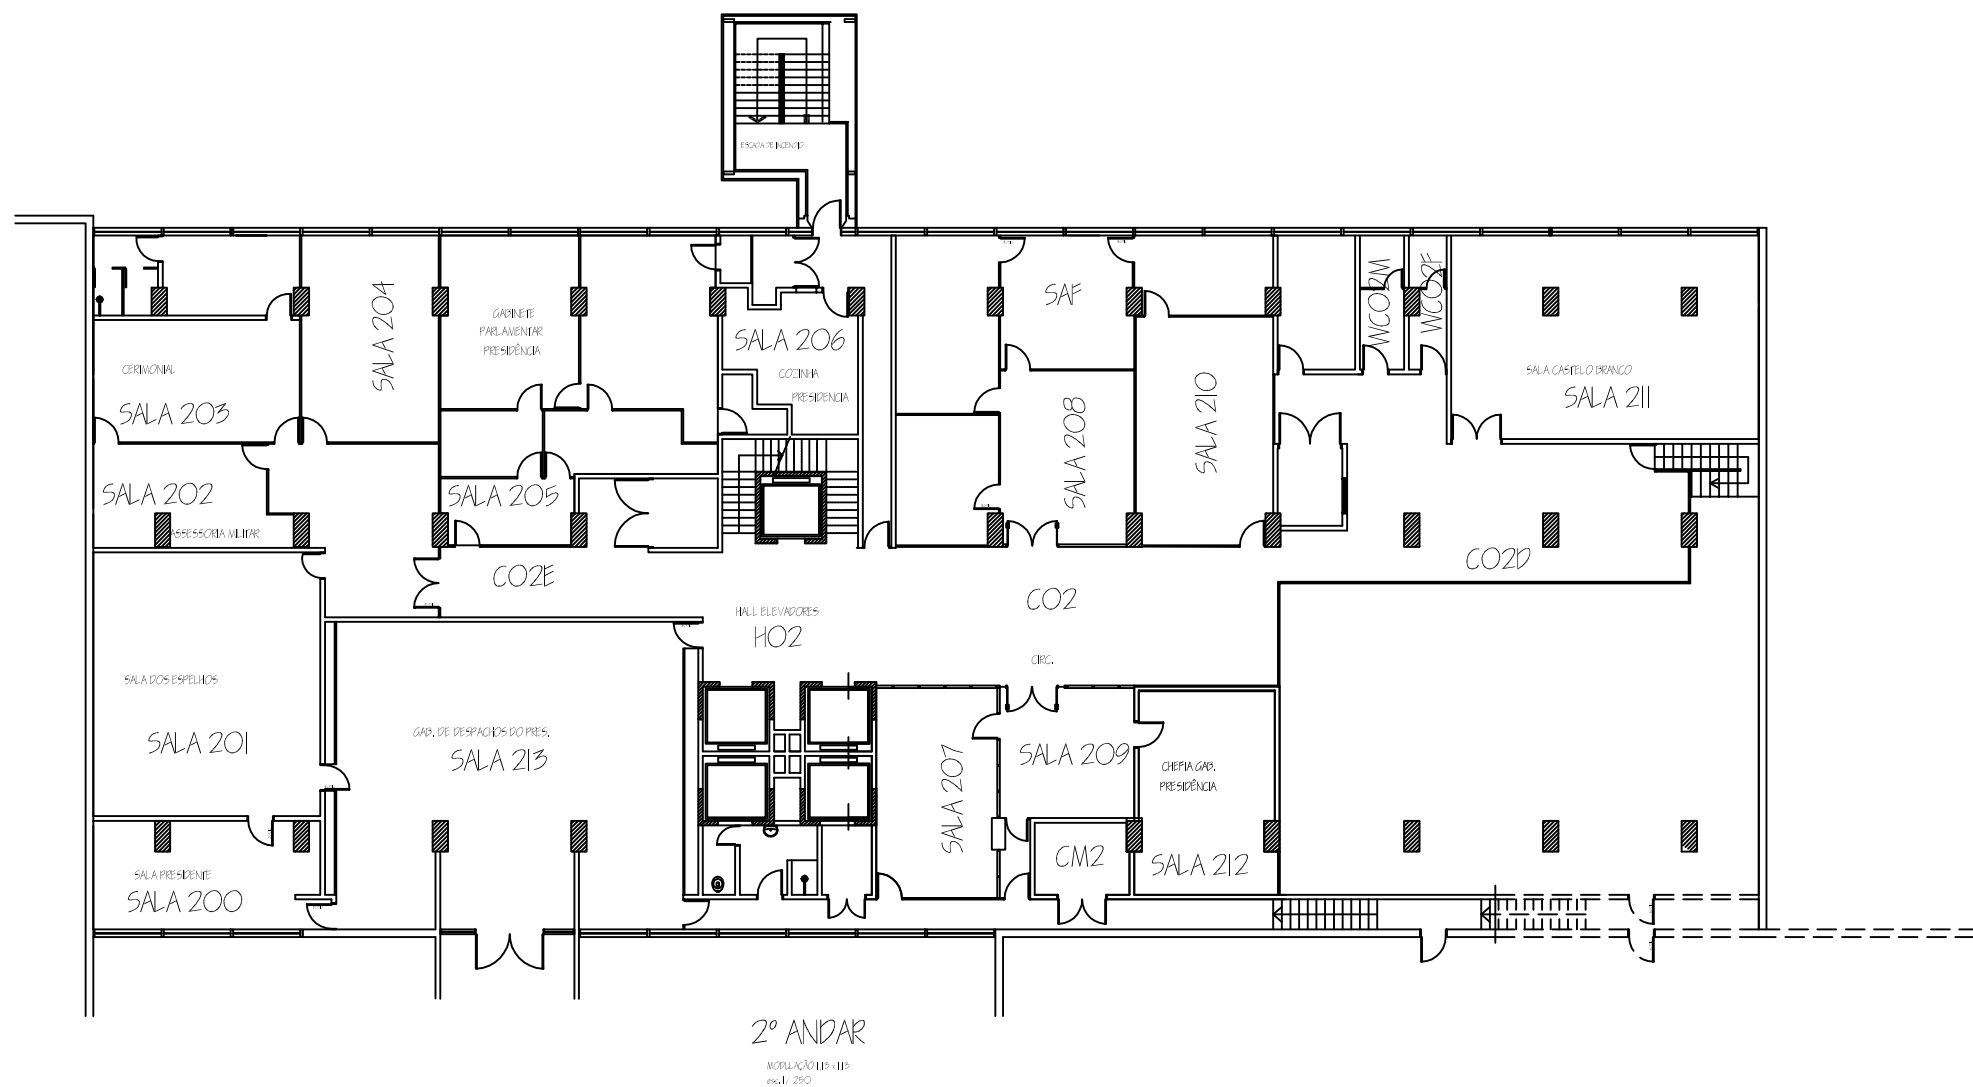

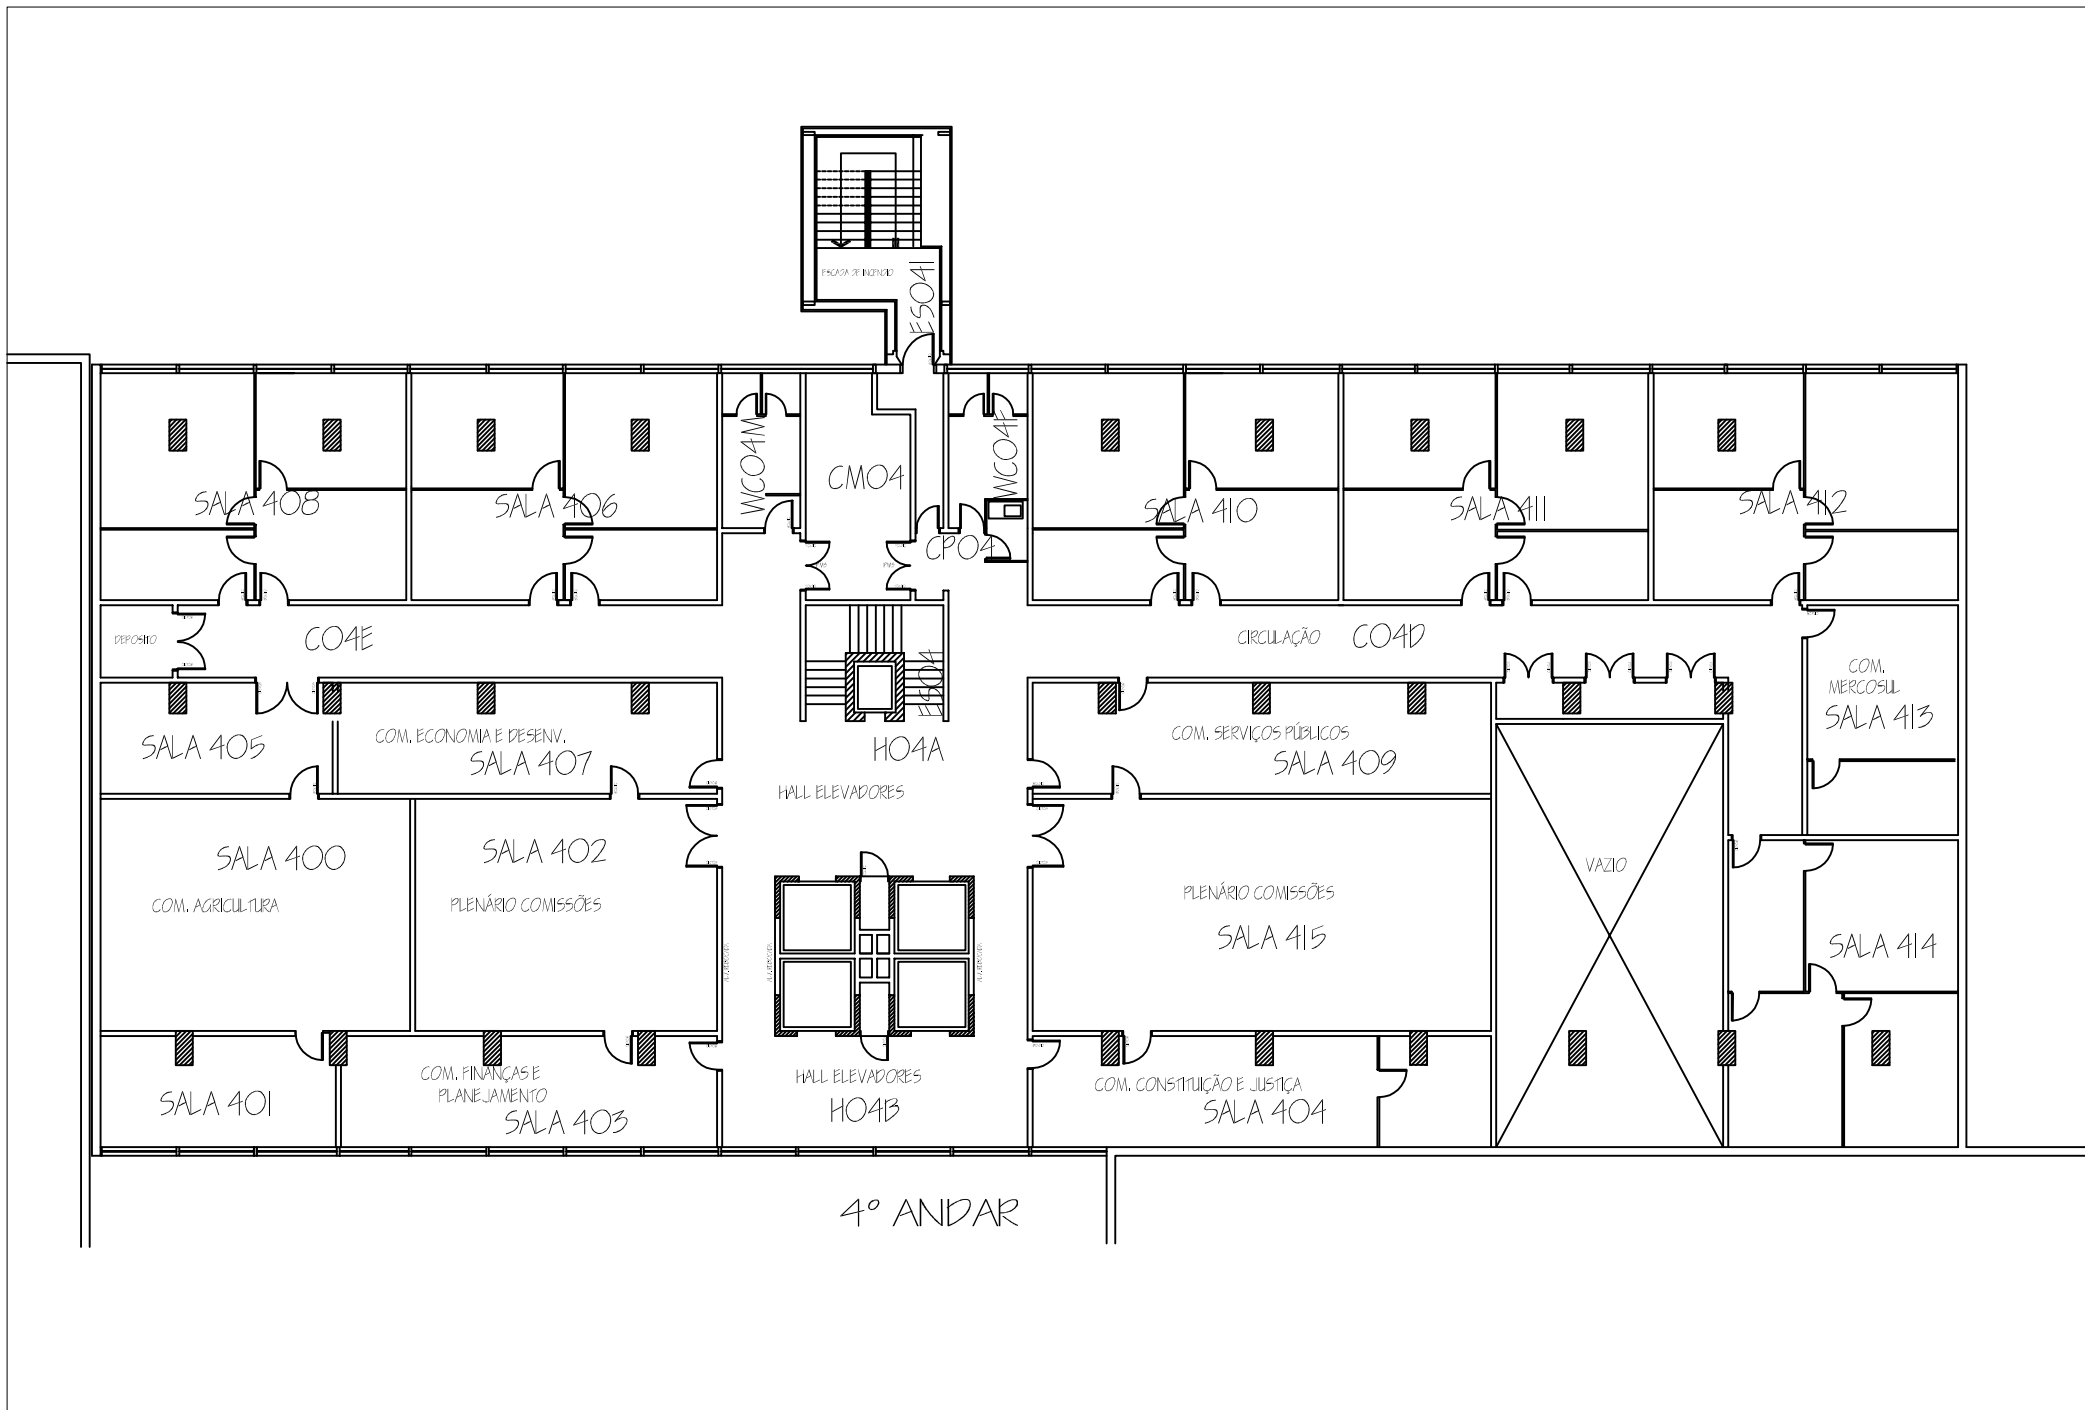


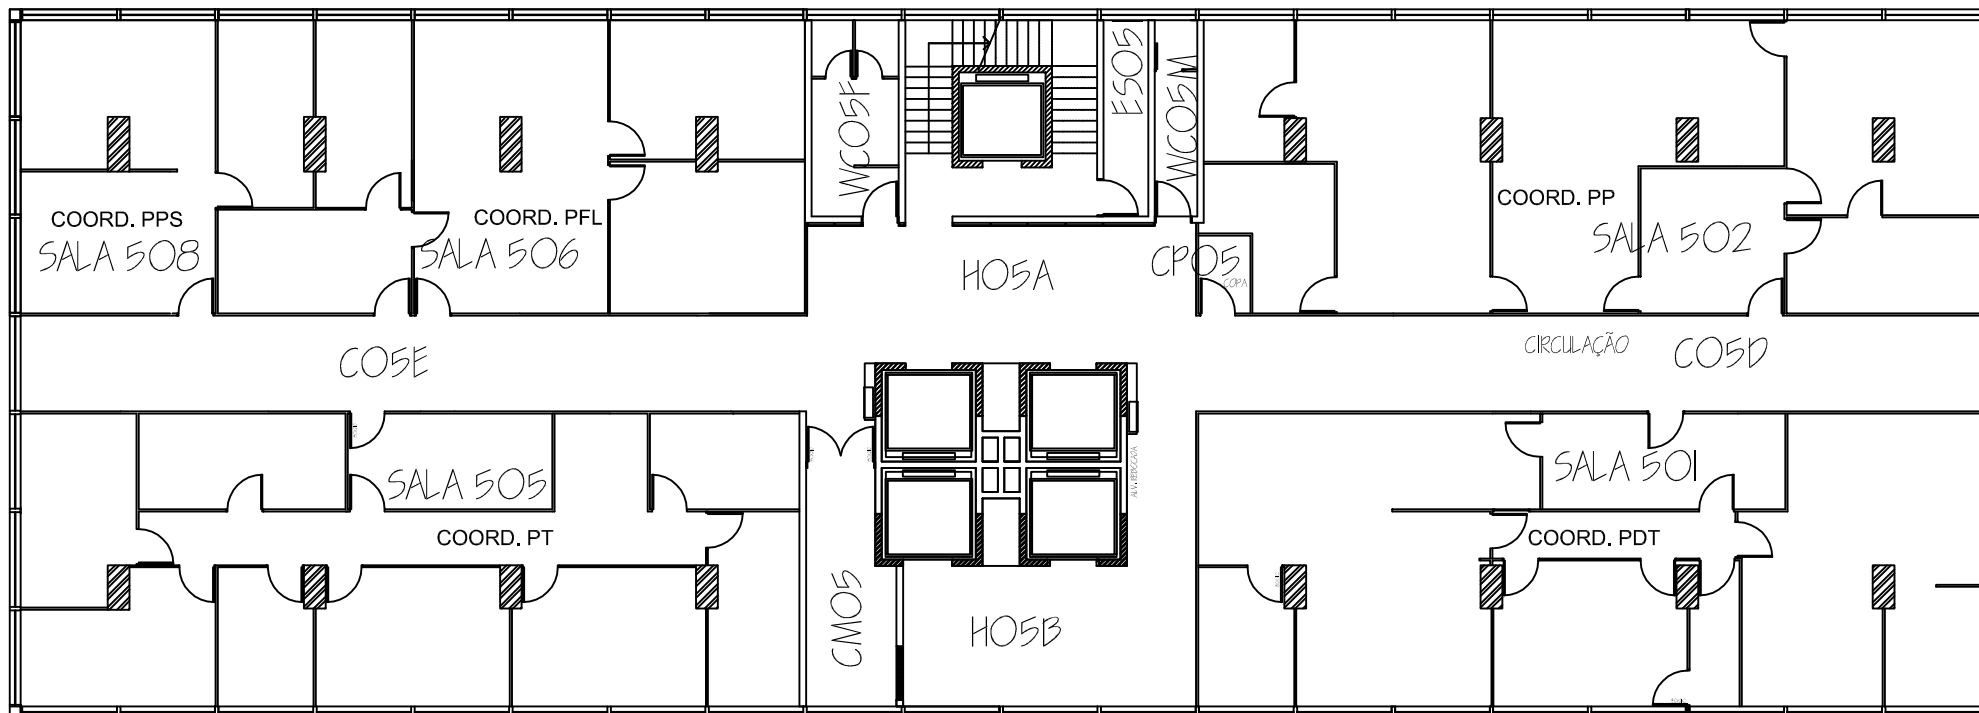


5º ANDAR

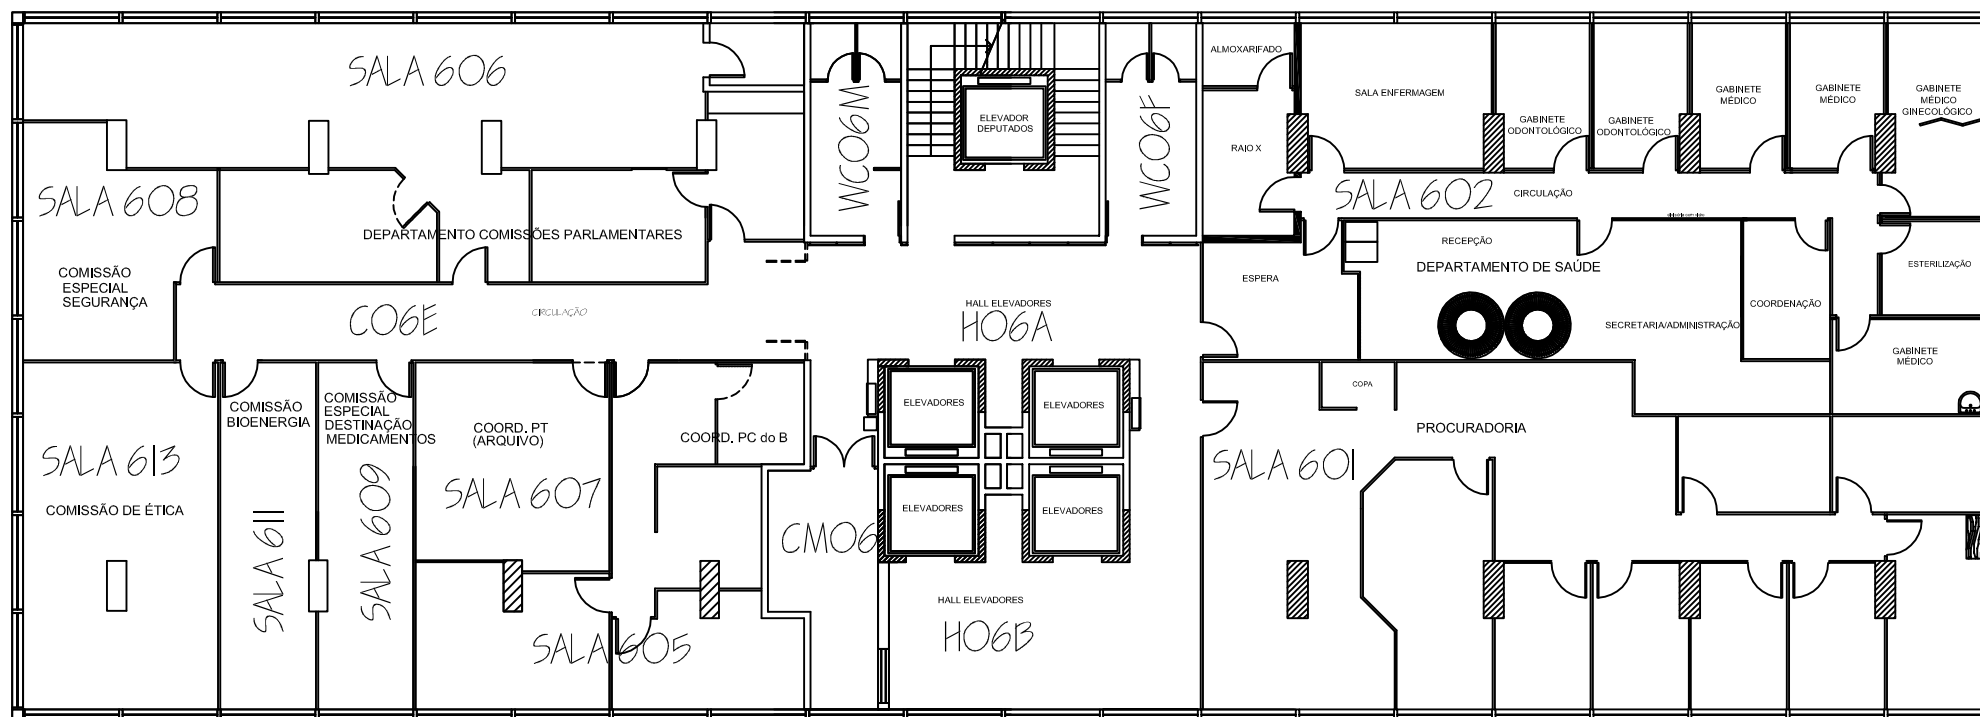


6º ANDAR

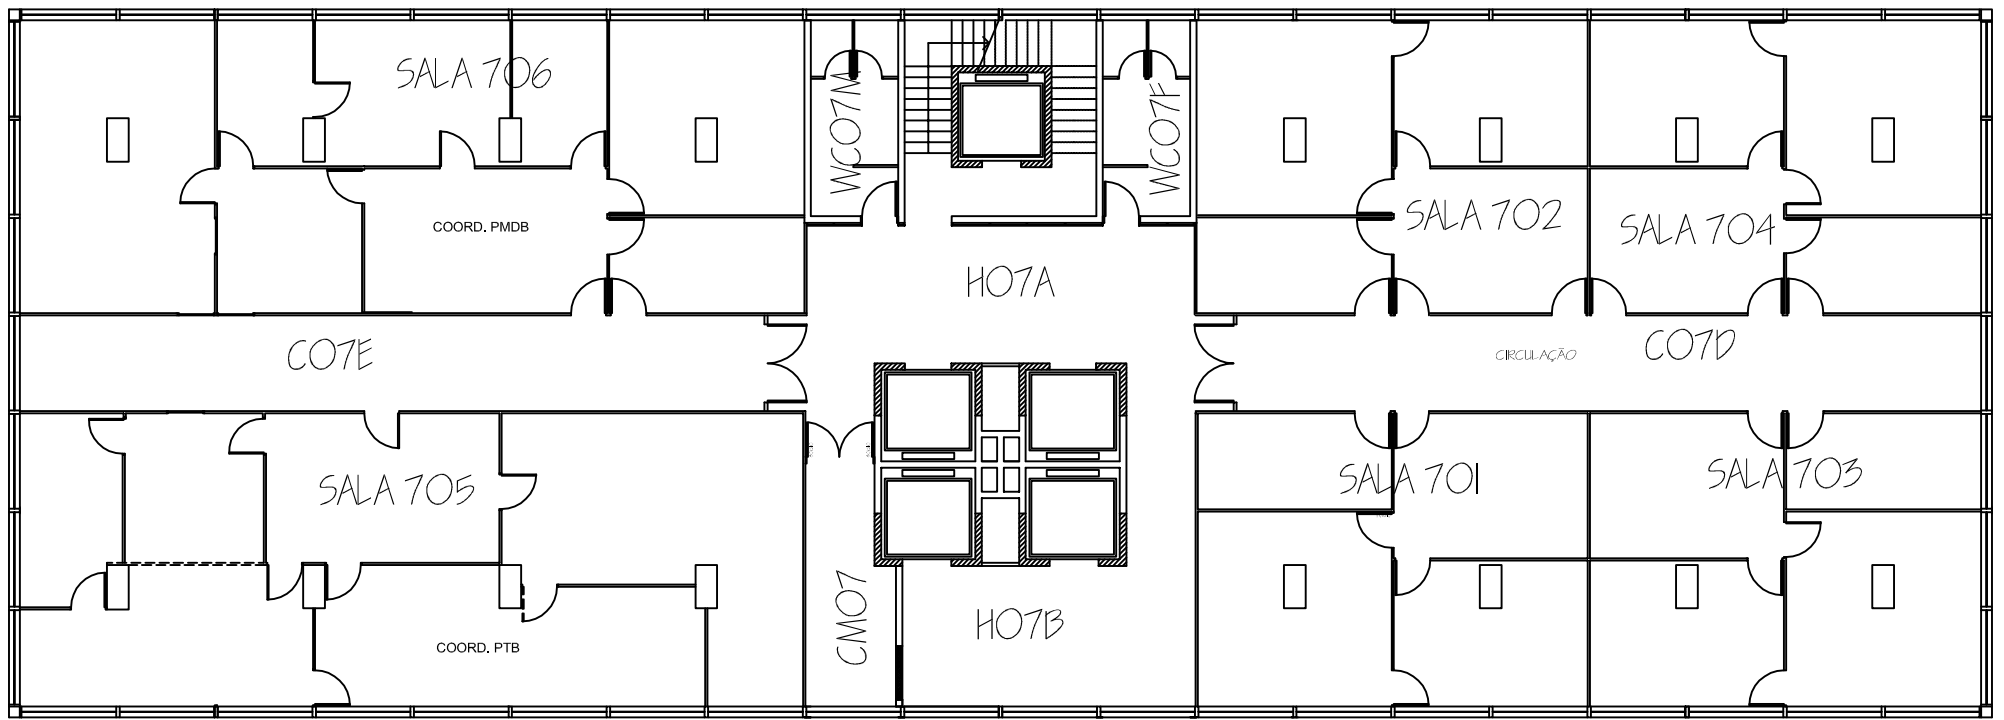


7º ANDAR

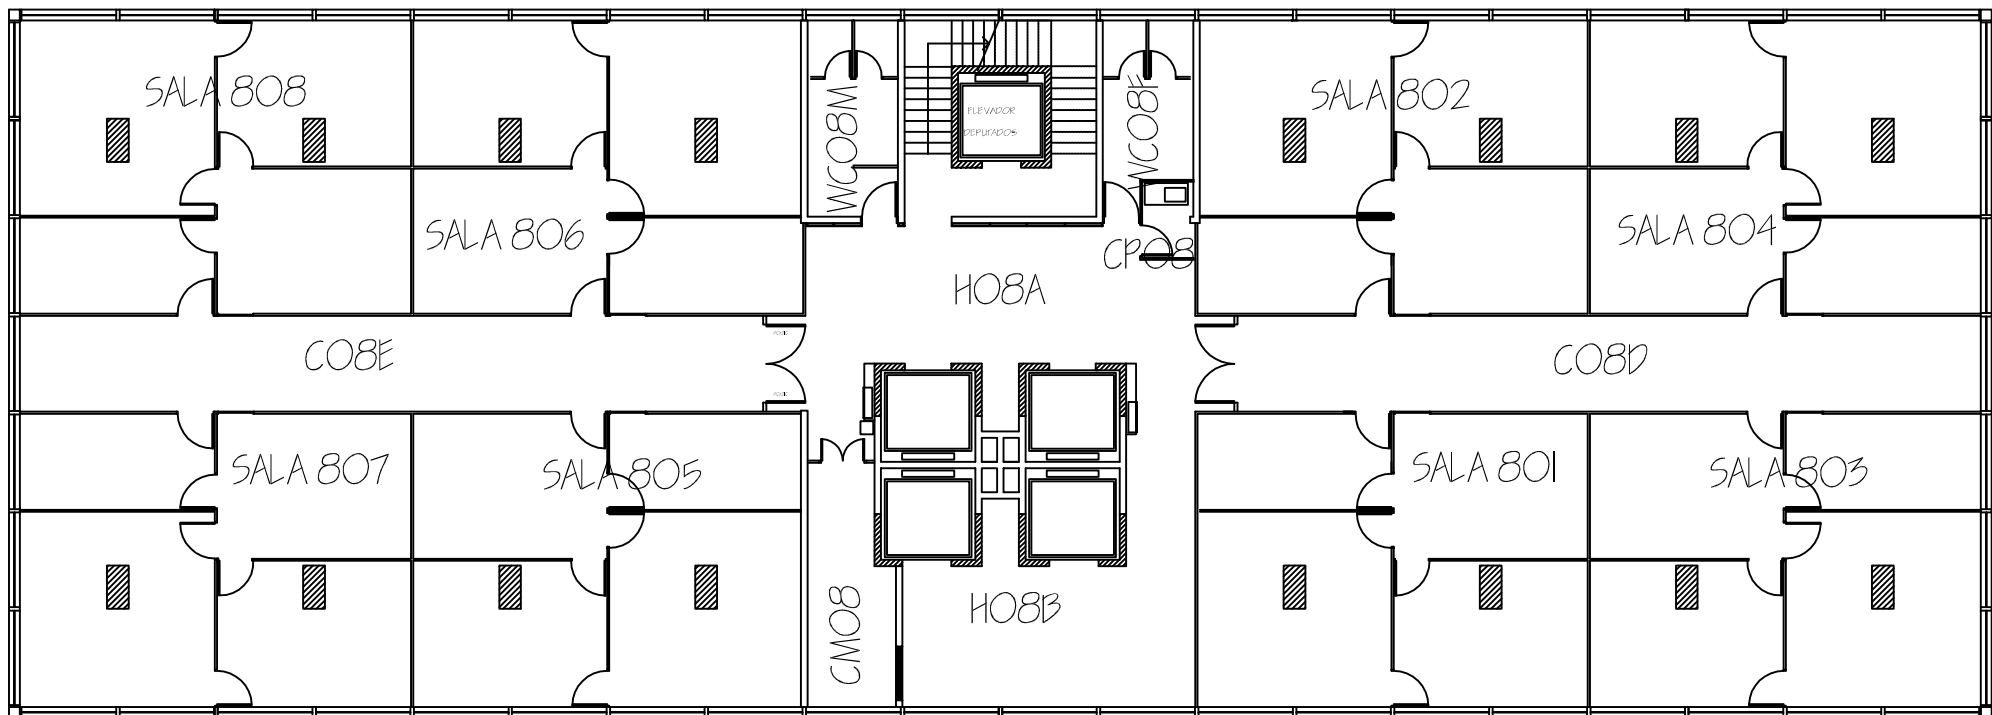


8° ANDAR

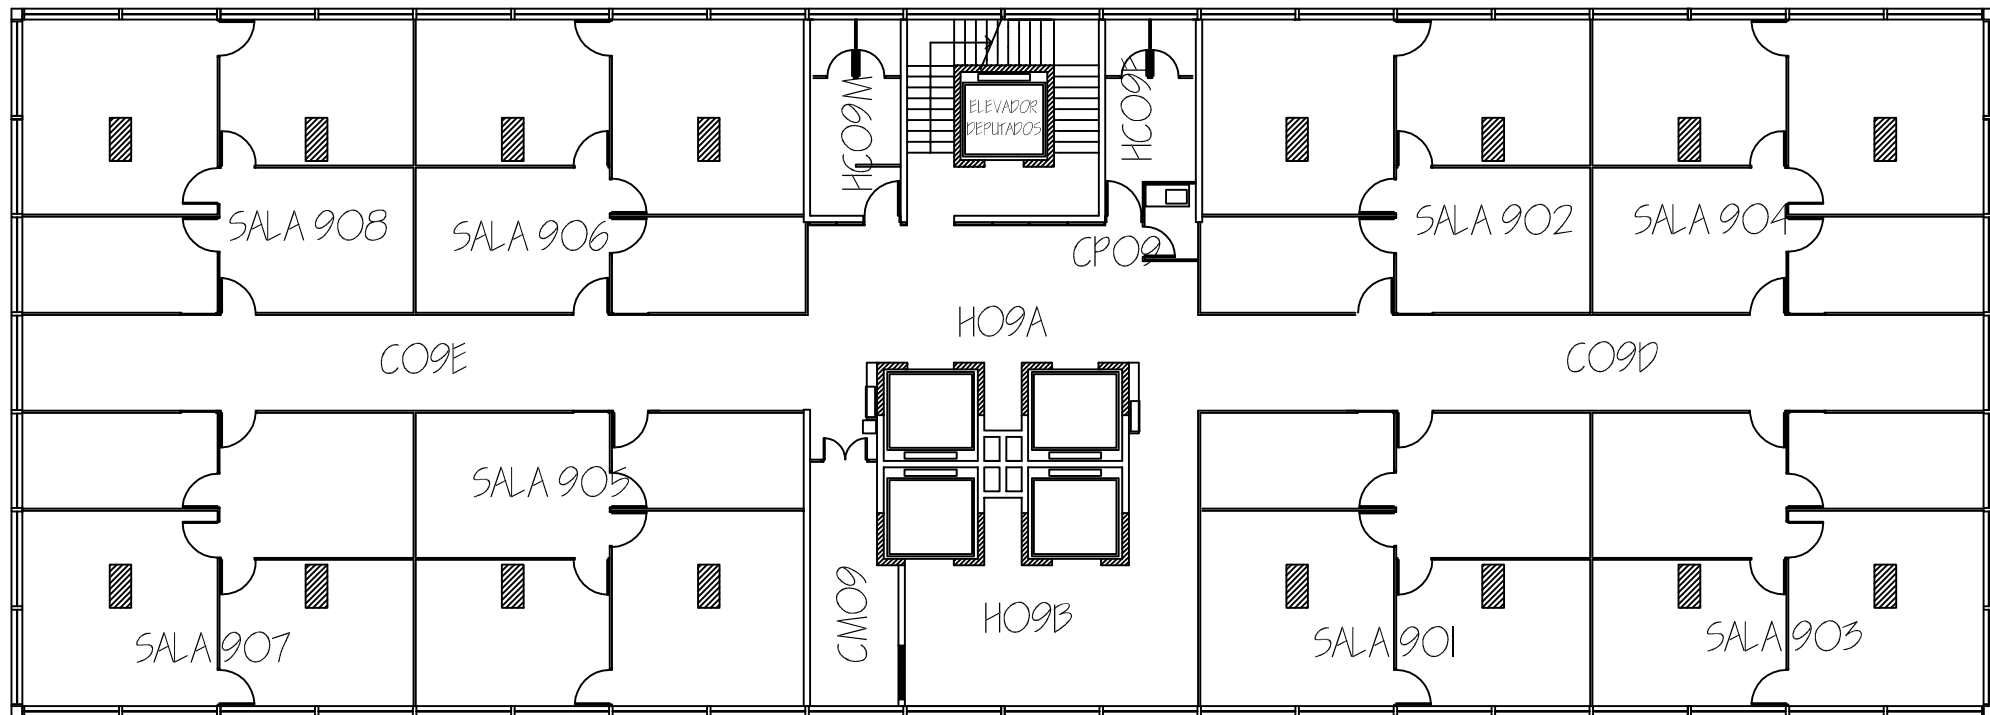


9º ANDAR

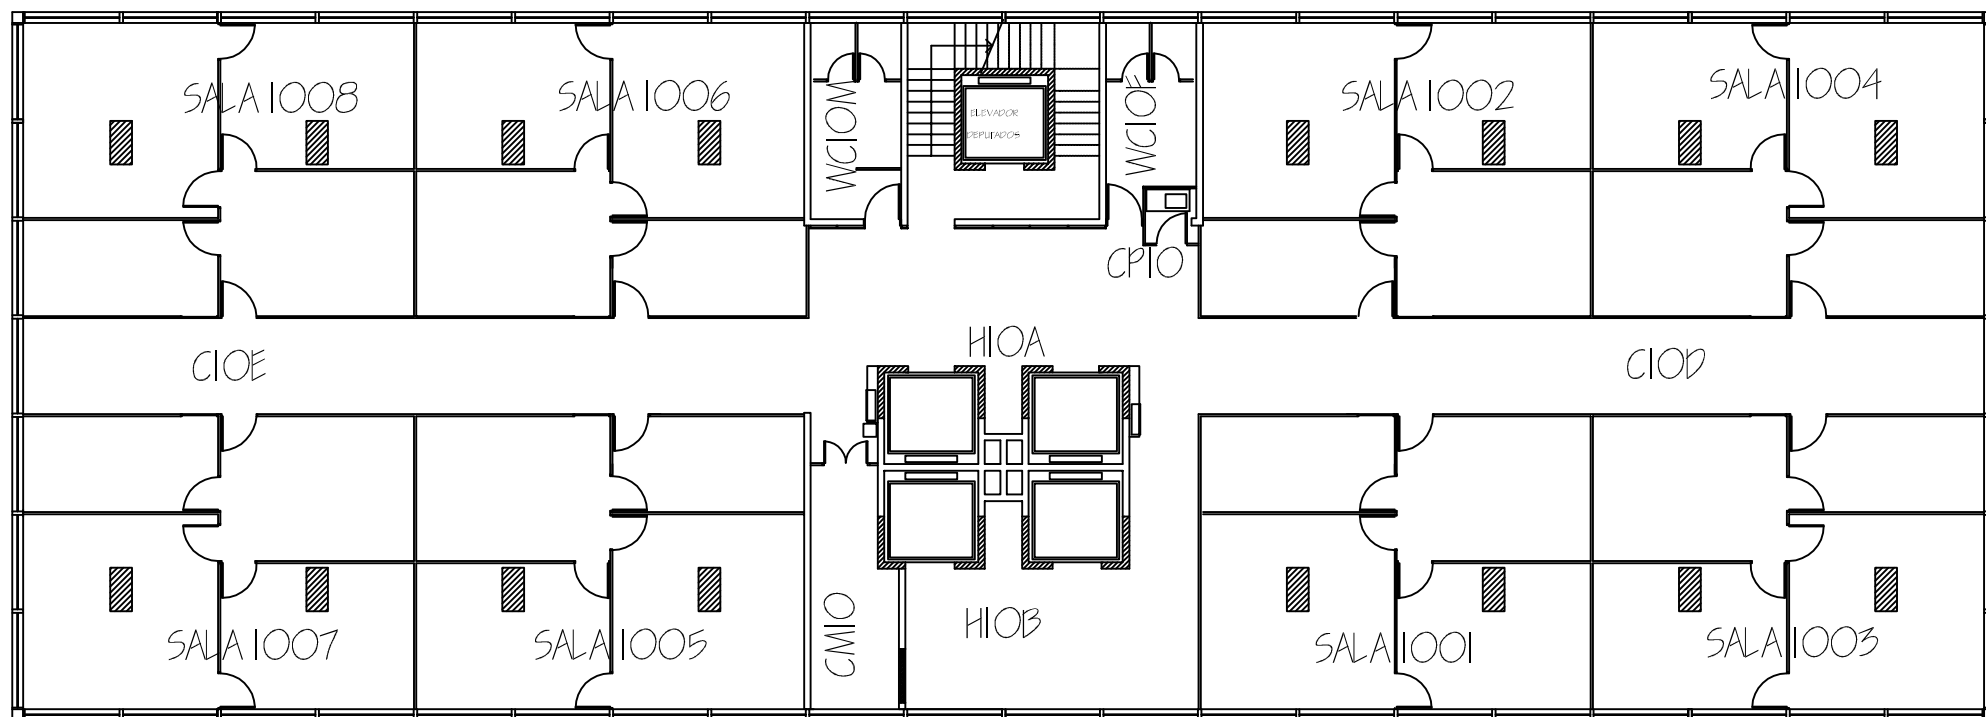


10º ANDAR

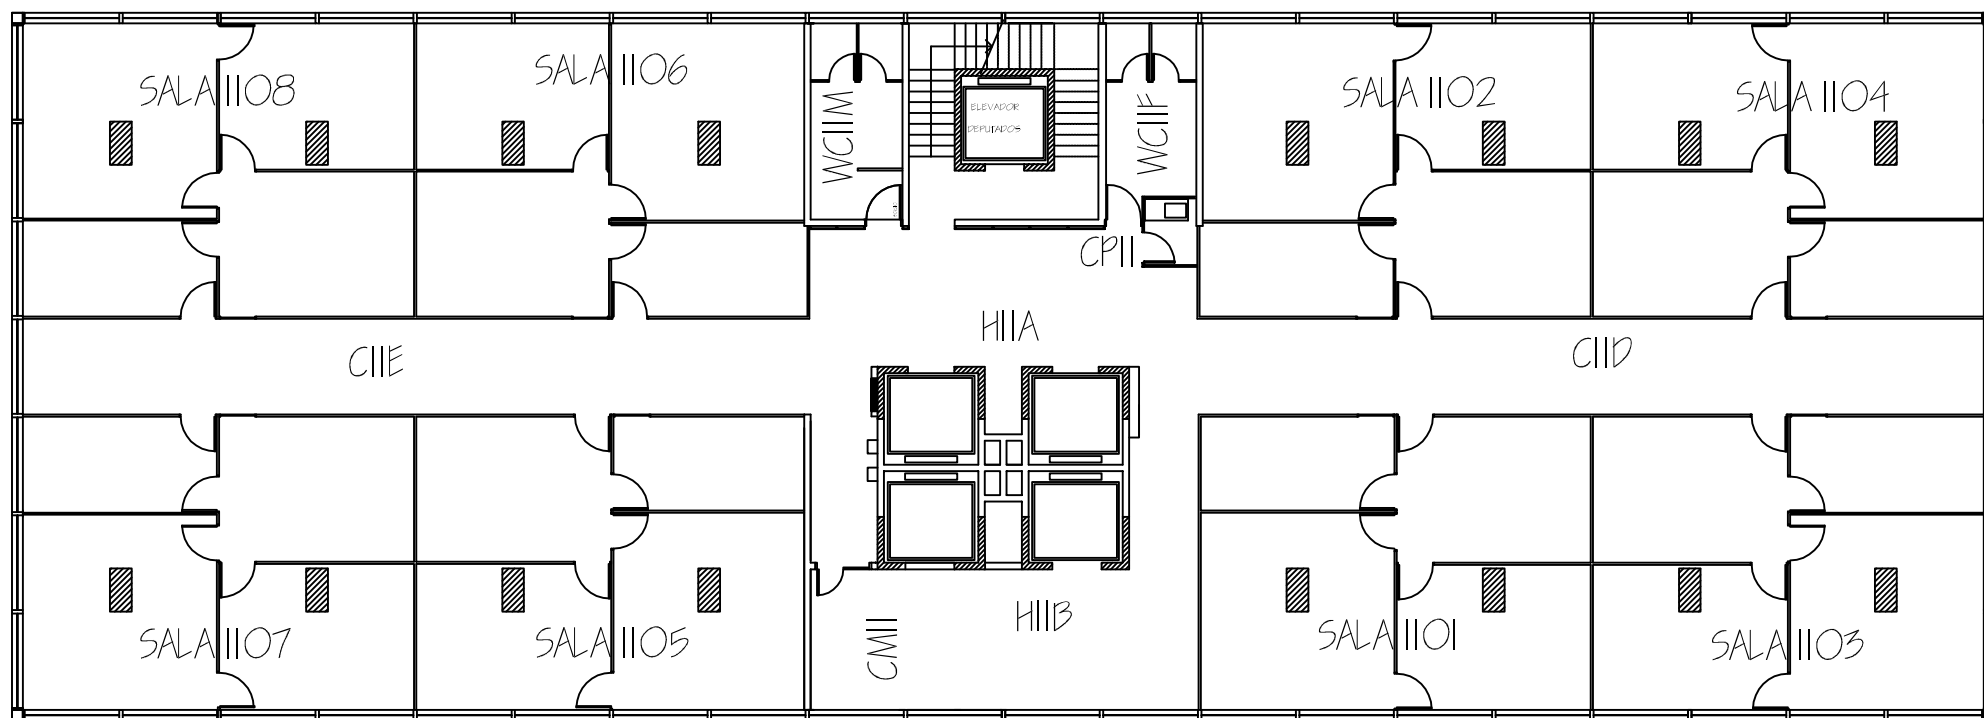

11º ANDAR

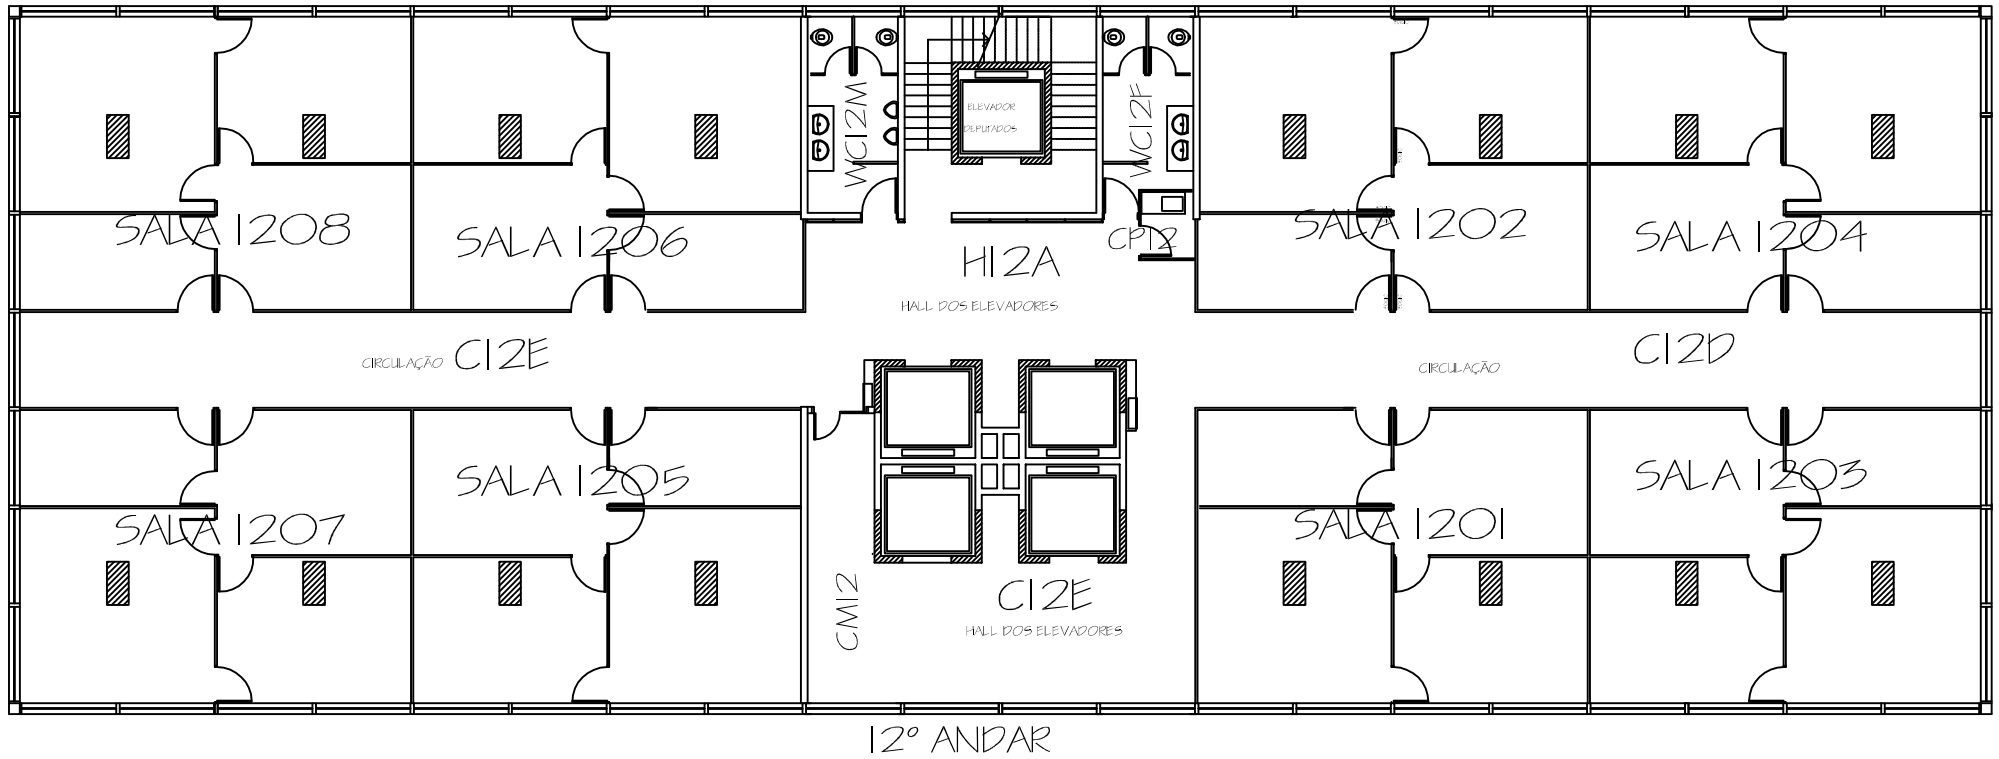

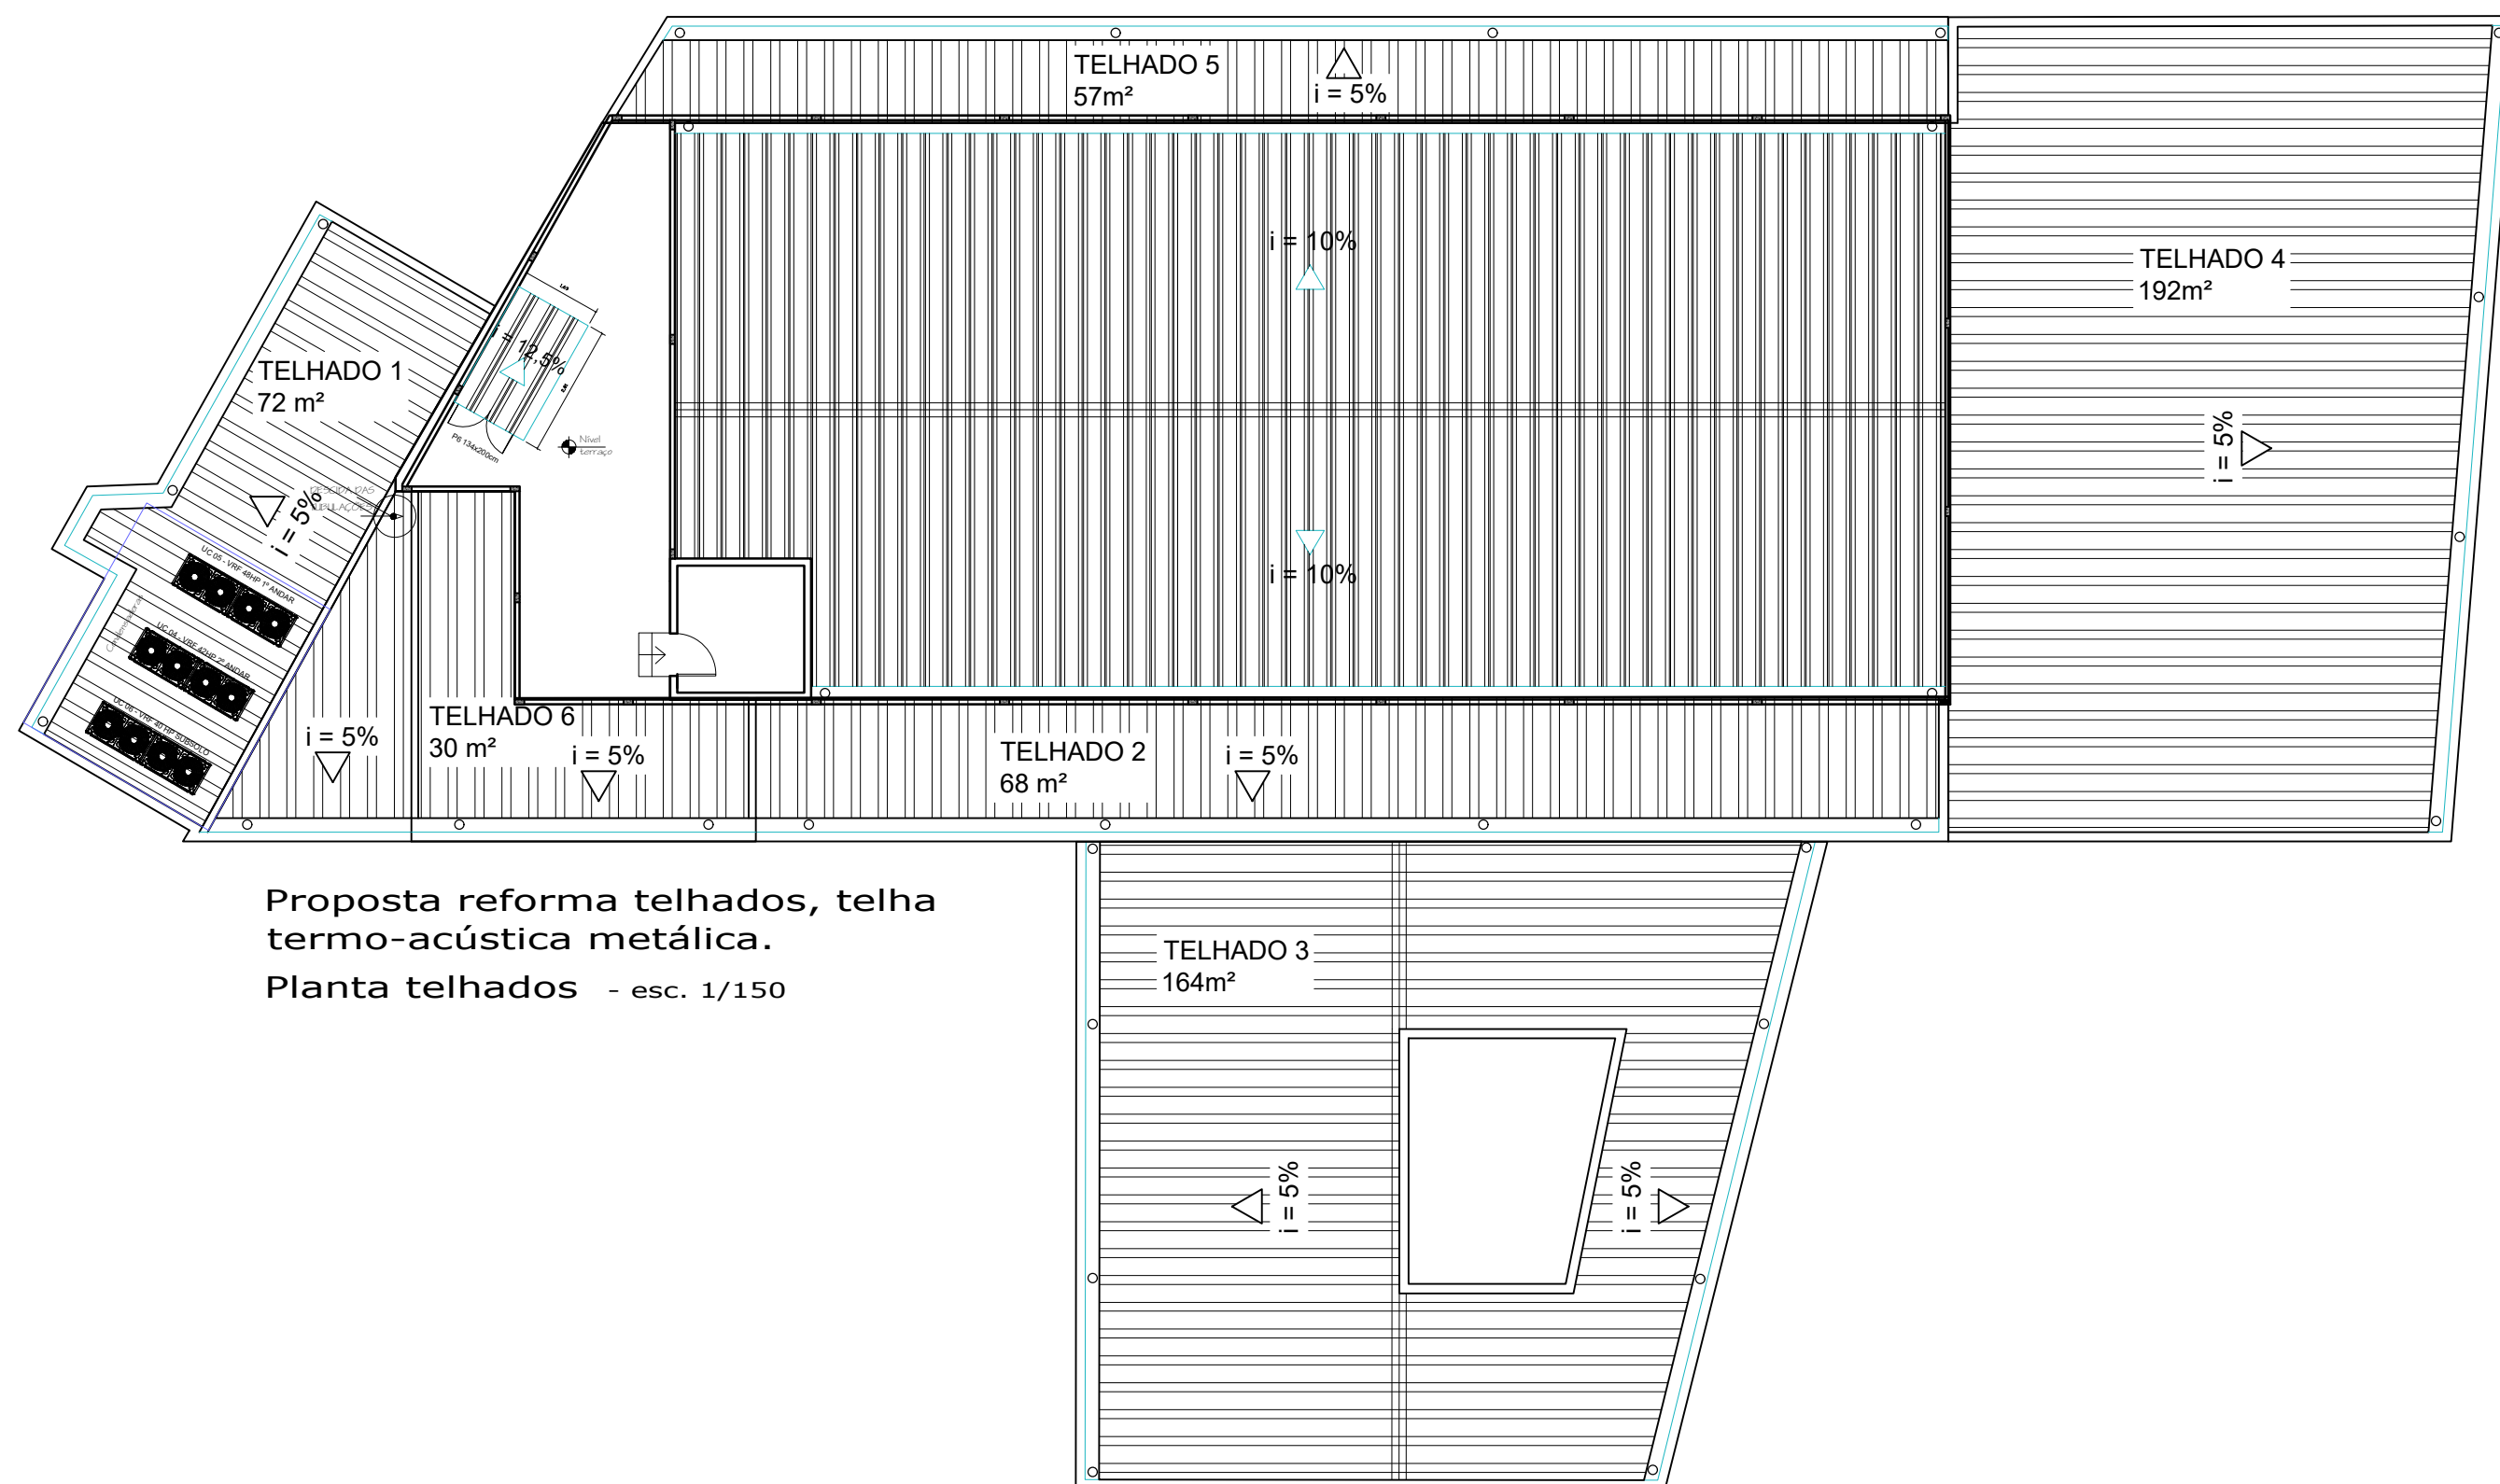

Proposta reforma telhados, telha termo-acústica metálica.
Planta telhados - esc. 1/150

32.8

4.4

28.4

J4 70x120/85cm

J1 225x150/85cm

J1 225x150/85cm

J1 225x150/85cm

J1 225x150/85cm

J1 225x150/85cm

J2 115x150/85cm

J2 115x150/85cm

J1 225x150/85cm

ÁREA TÉCNICA
A=17m²
piso cimento alisado
PD = 2,91m
laje

P4 100x210cm

P3 80x210cm

P3 80x210cm

P3 80x210cm

P3 80x210cm

P3 80x210cm

P3 80x210cm

P3 80x210cm

P3 80x210cm

P3 80x210cm

P3 80x210cm

P3 80x210cm

A=293m²
piso vinílico em placas
PD = 2,95m
forro mineral em placas

Viga invertida, h=38cm

J1 225x150/85cm

J1 225x150/85cm

J1 225x150/85cm

J1 225x150/85cm

J1 225x150/85cm

J1 225x150/85cm

J1 225x150/85cm

J1 225x150/85cm

CORTE AA

projecção elevador
8 pessoas

PCF90X210cm

LAV

COPA

PCF90X210cm

PCF90X210cm

PCF90X210cm

PCF90X210cm

PCF90X210cm

PCF90X210cm

PCF90X210cm

PCF90X210cm

PCF90X210cm

LAV

COPA

PCF90X210cm

PCF90X210cm

PCF90X210cm

PCF90X210cm

PCF90X210cm

PCF90X210cm

PCF90X210cm

PCF90X210cm


PCF90X210cm


Reforma 4º andar

Plantas sanitários e Copa - 1/25


4º Andar -Prédio Anexo - 14/03/2018

ESC. 1:100

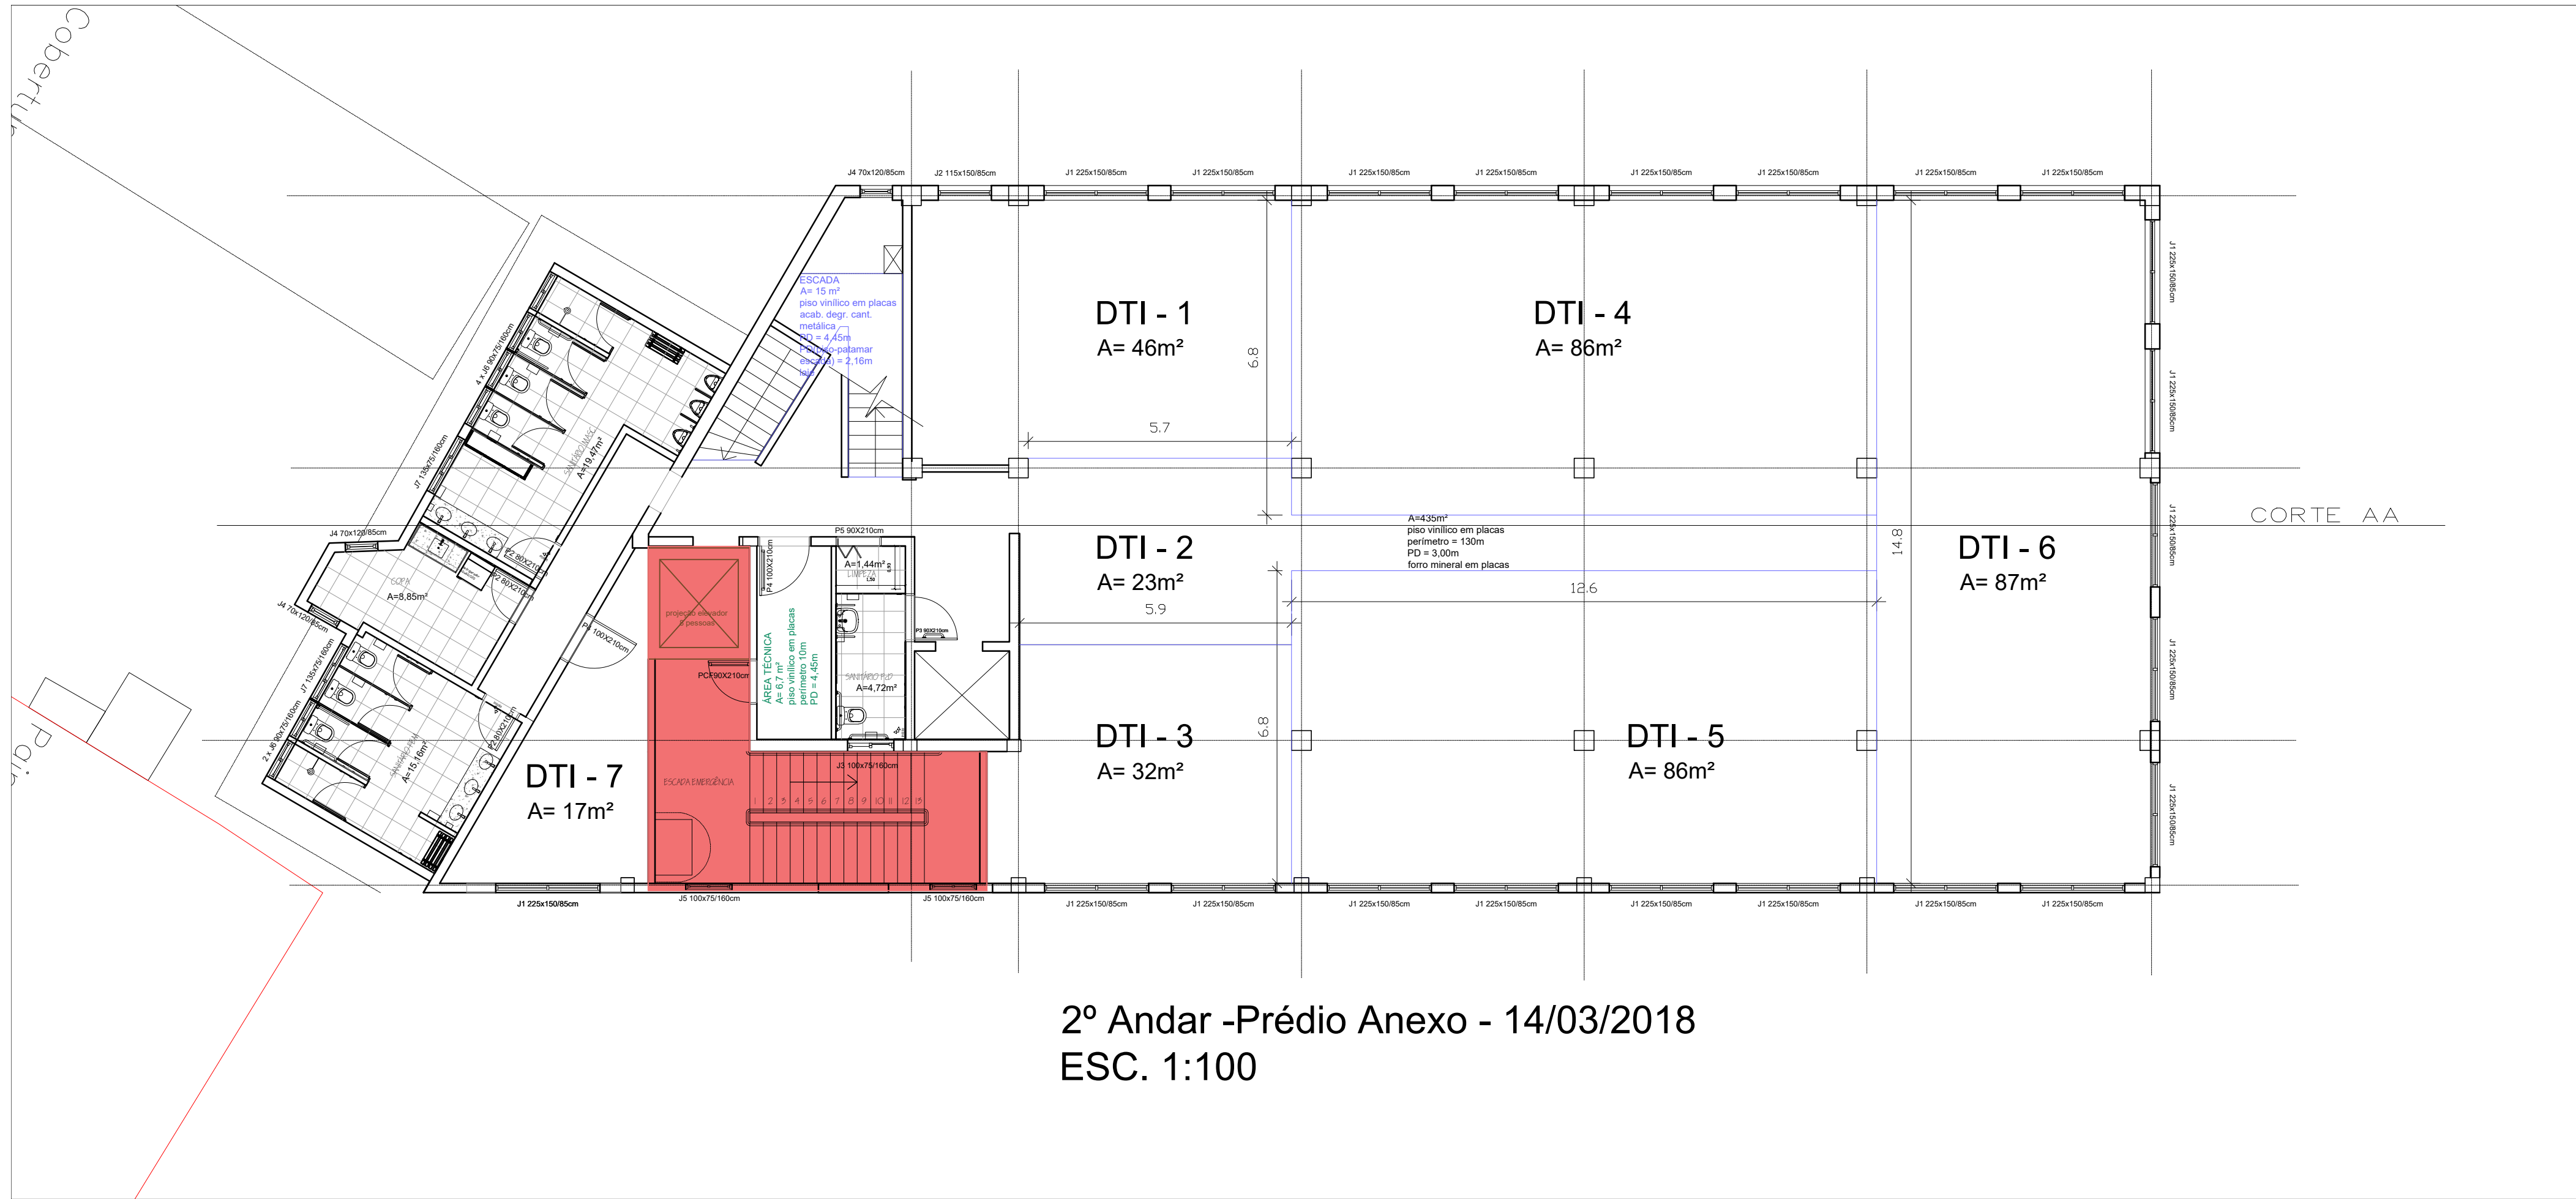


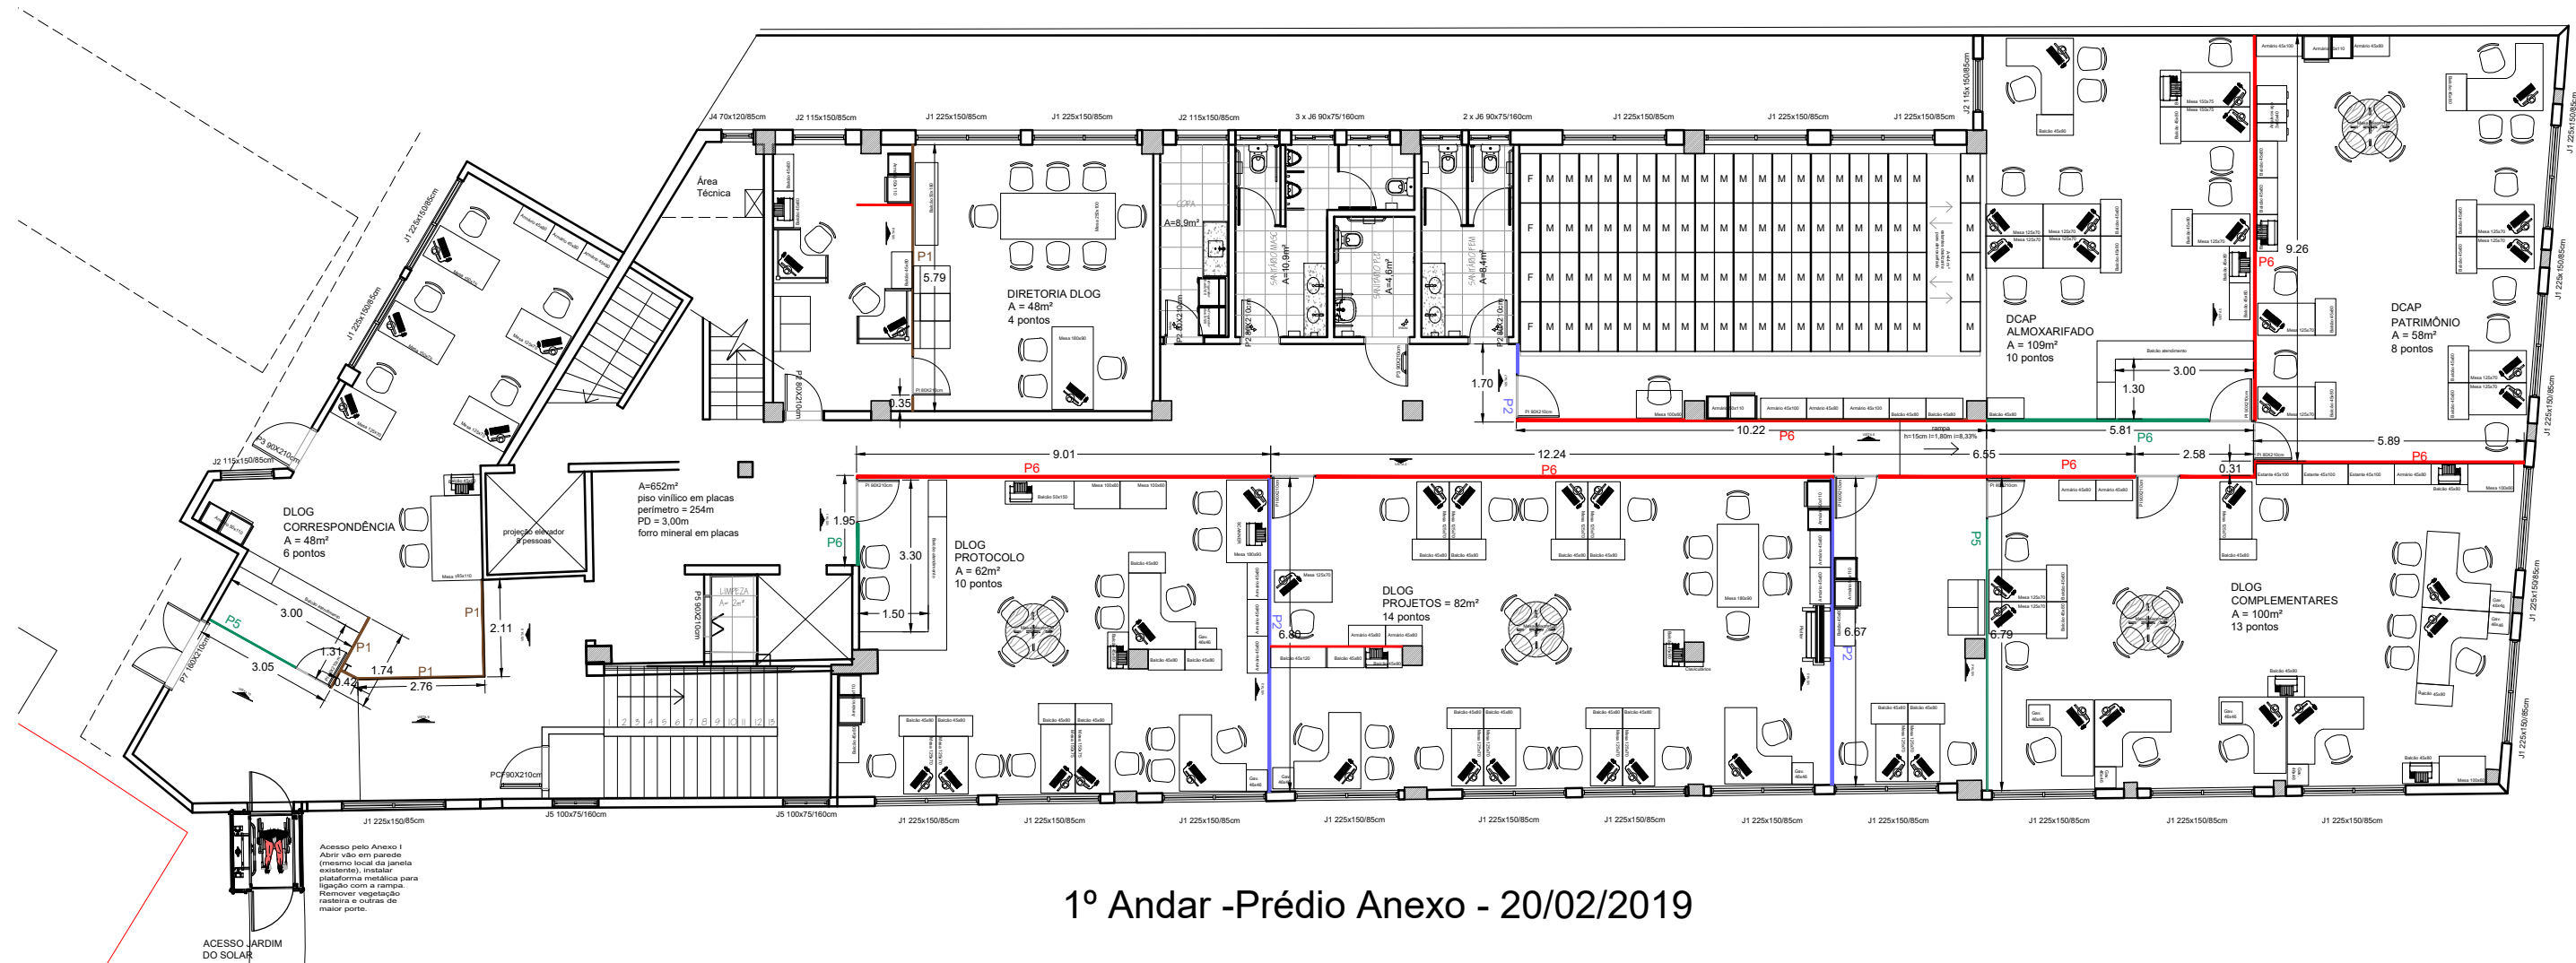


1º Andar -Prédio Anexo - 20/02/2019

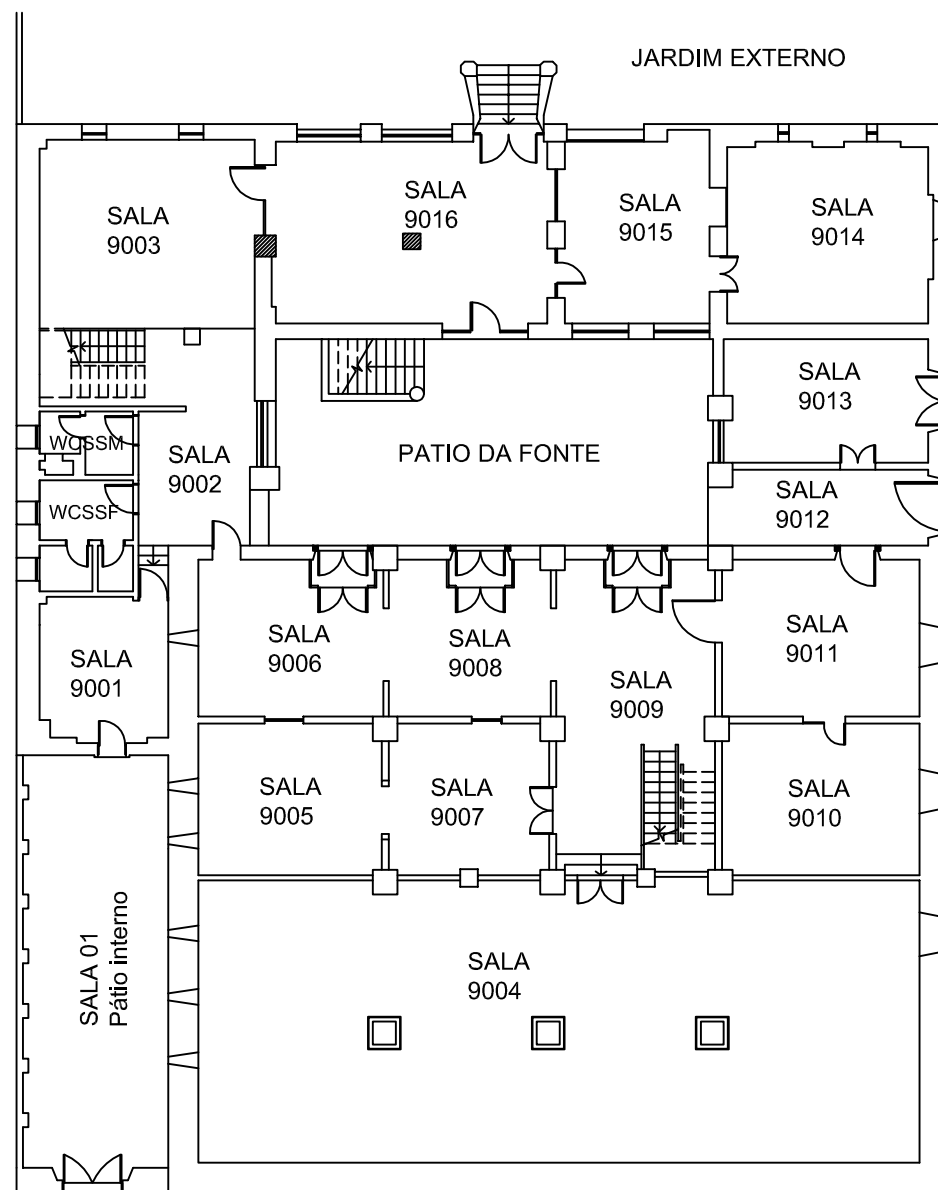

SUBSOLO - SOLAR DOS CÂMARA

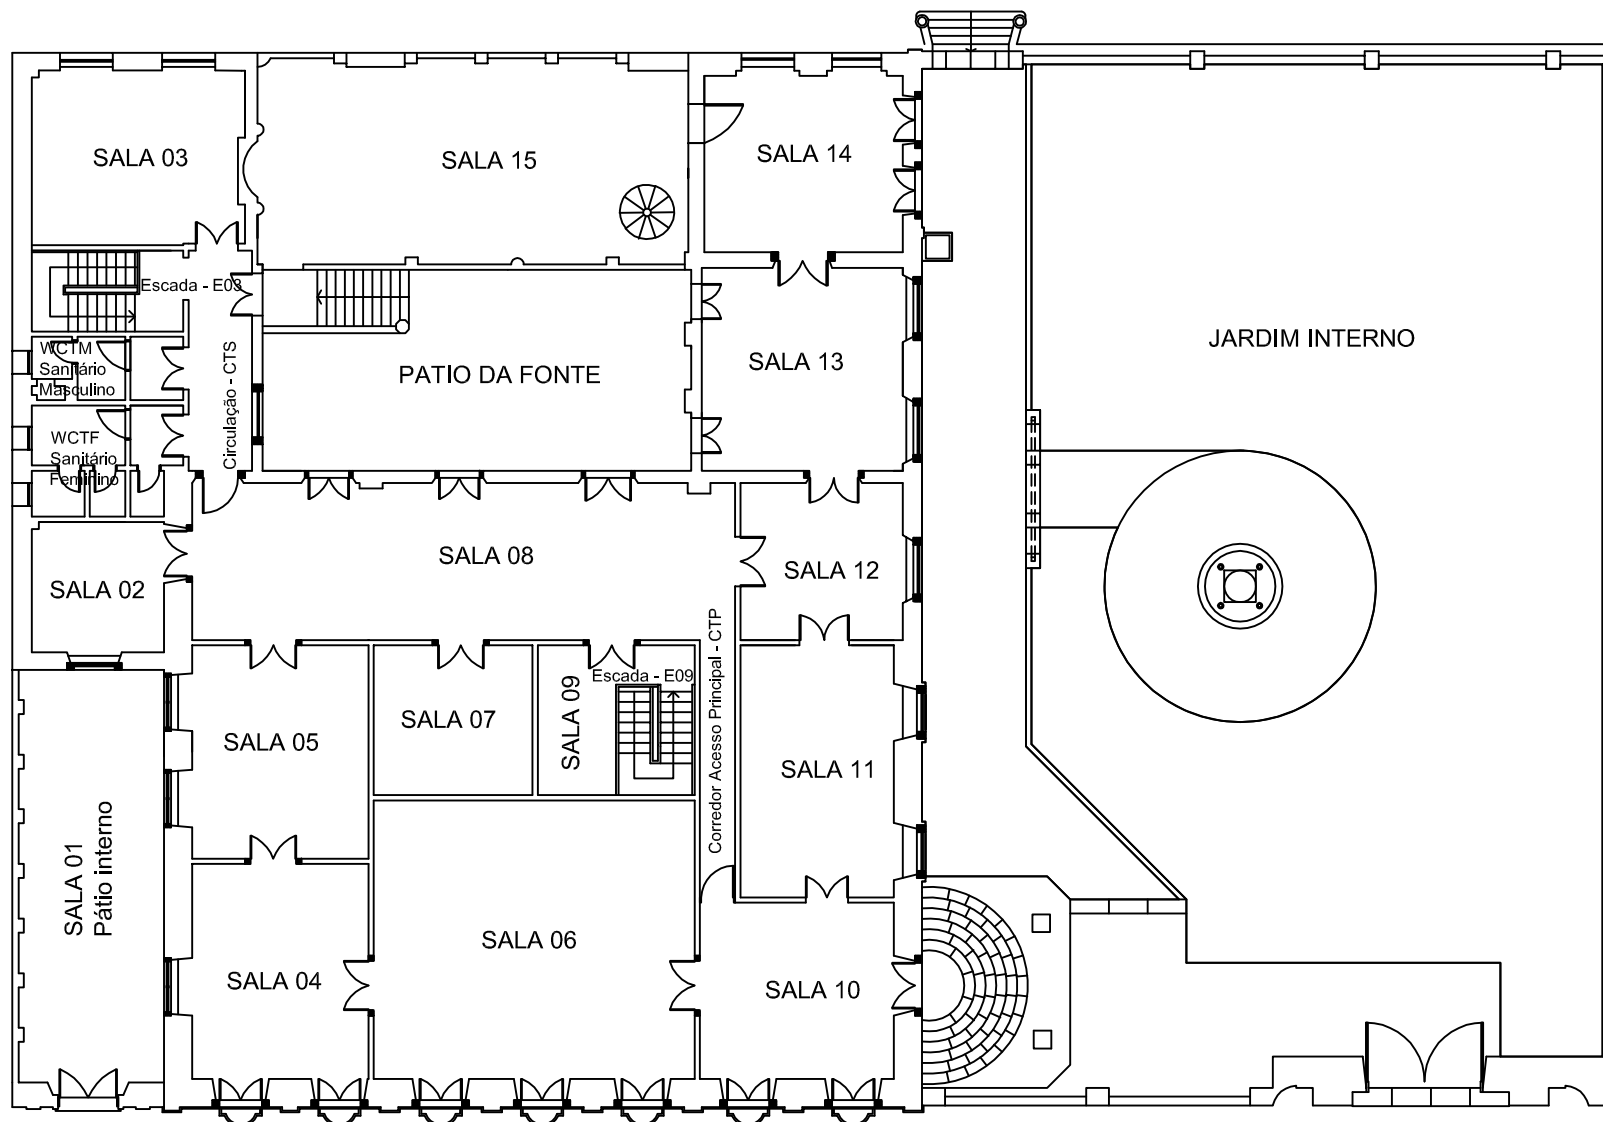


TÉRREO - SOLAR DOS CÂMARA

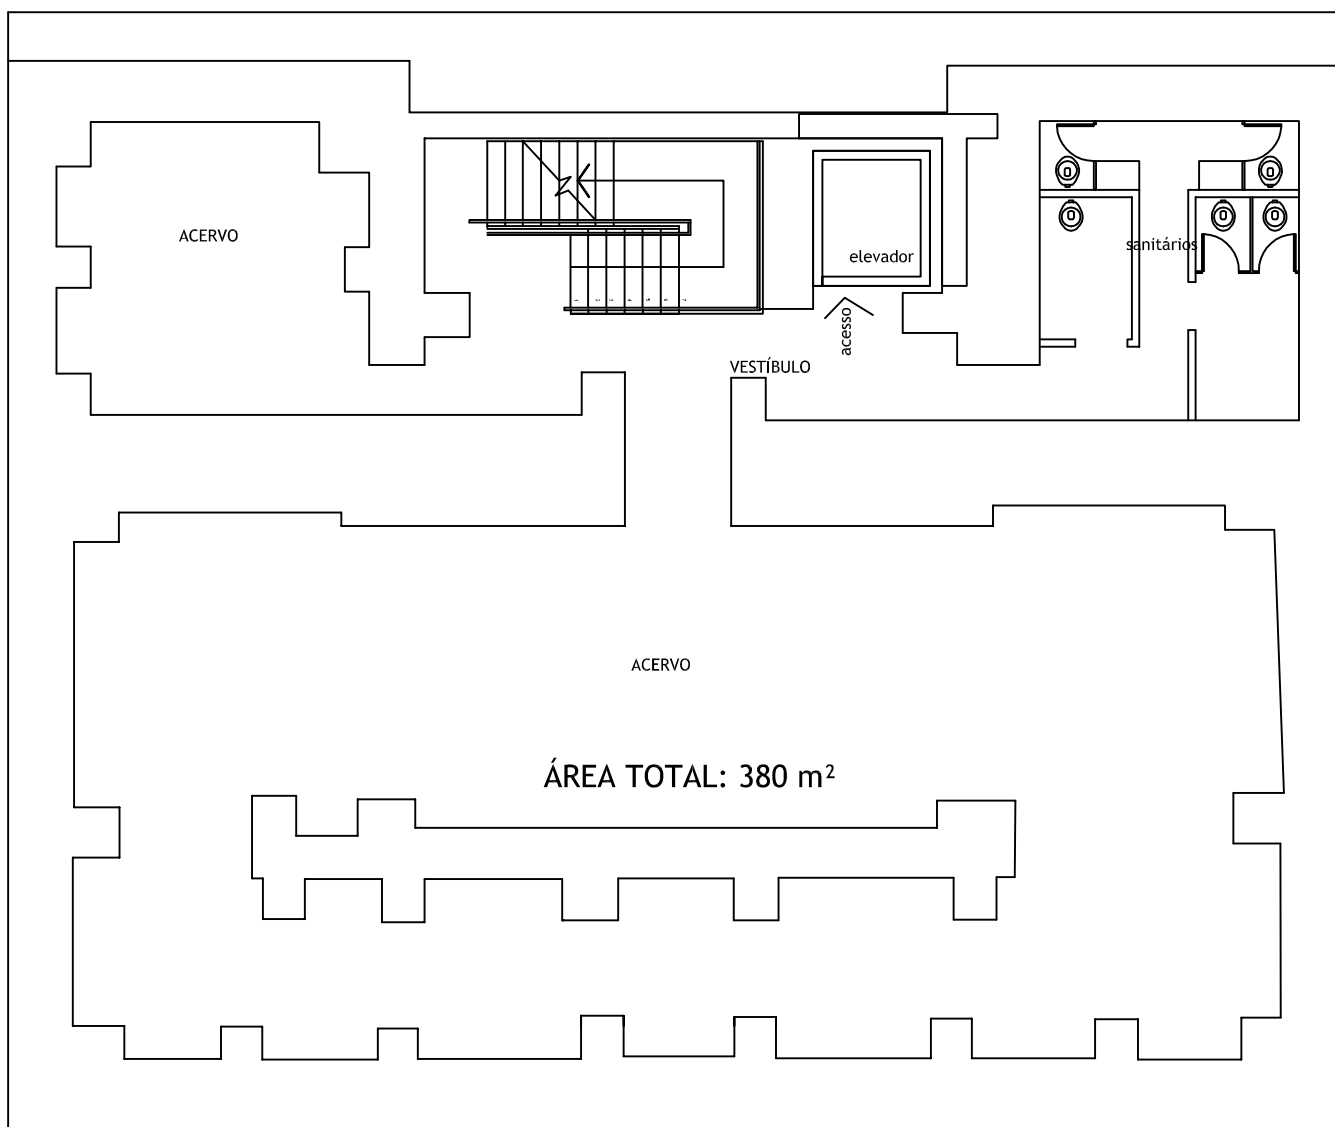

MEMORIAL - SUBSOLO


\\paleno\corporativo\logistica\Projetos\MEMORIAL CASA
ROSADA\Memorial_casarosada_antigo\Detalhamento 3ª fase\proj_arquitetonico_para_ppci_2009

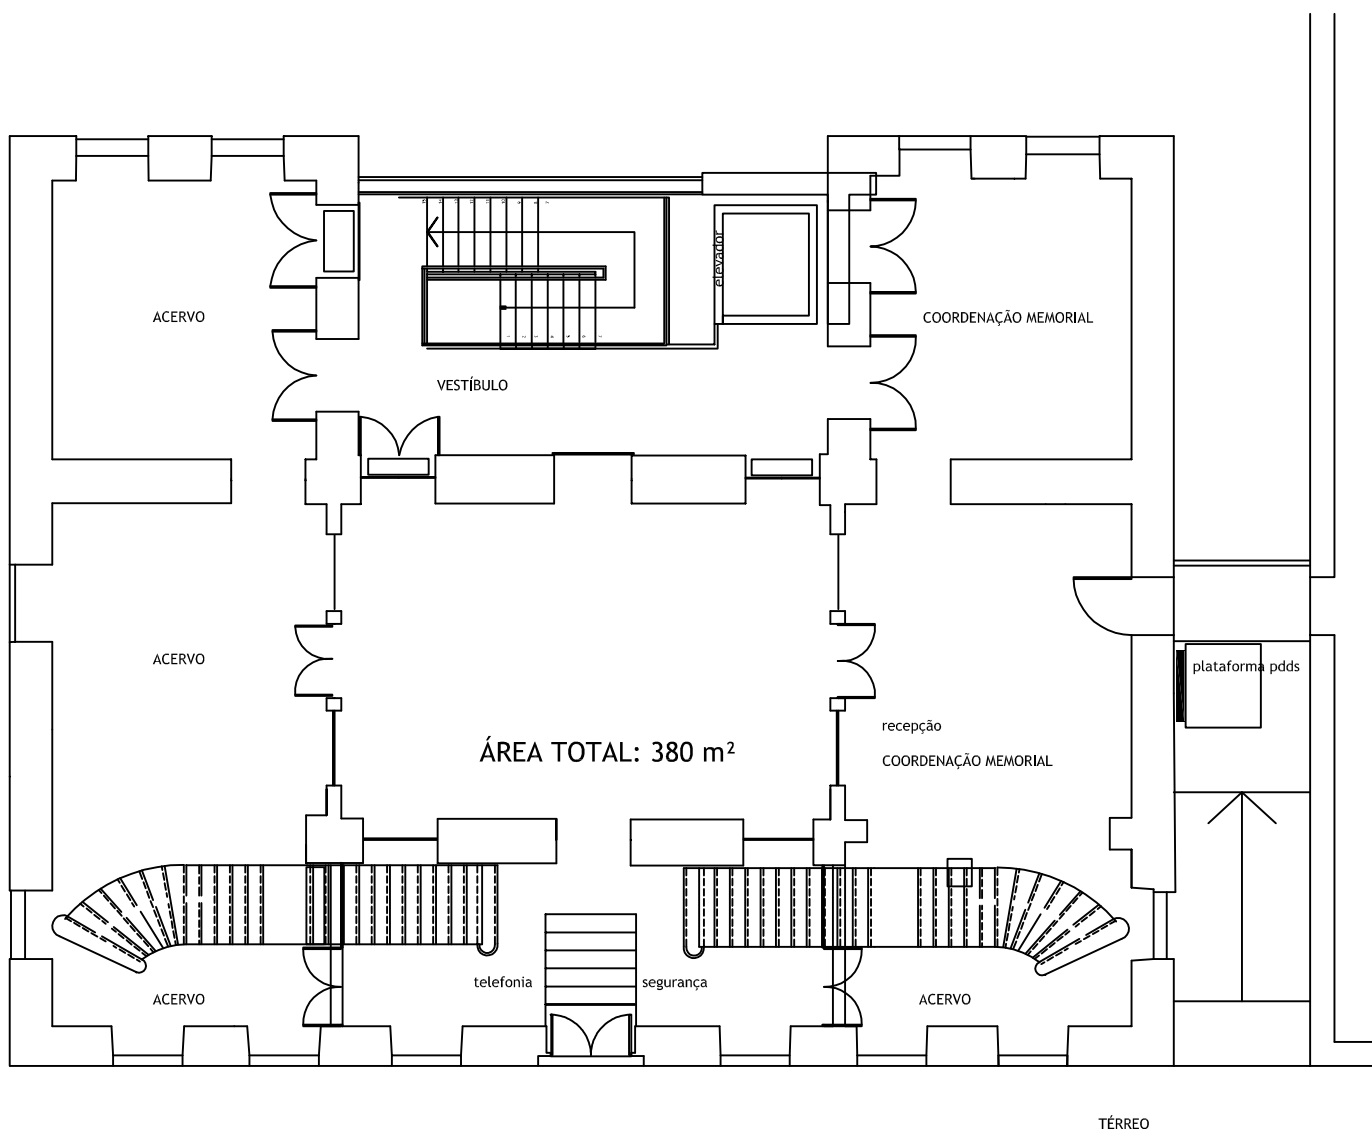

MEMORIAL - TÉRREO

\\paleno\corporativo\logistica\Projetos\MEMORIAL CASA


ROSADA\Memorial_casarosada_antigo\Detalhamento 3ª fase\proj_arquitetonico_para_ppci_2009

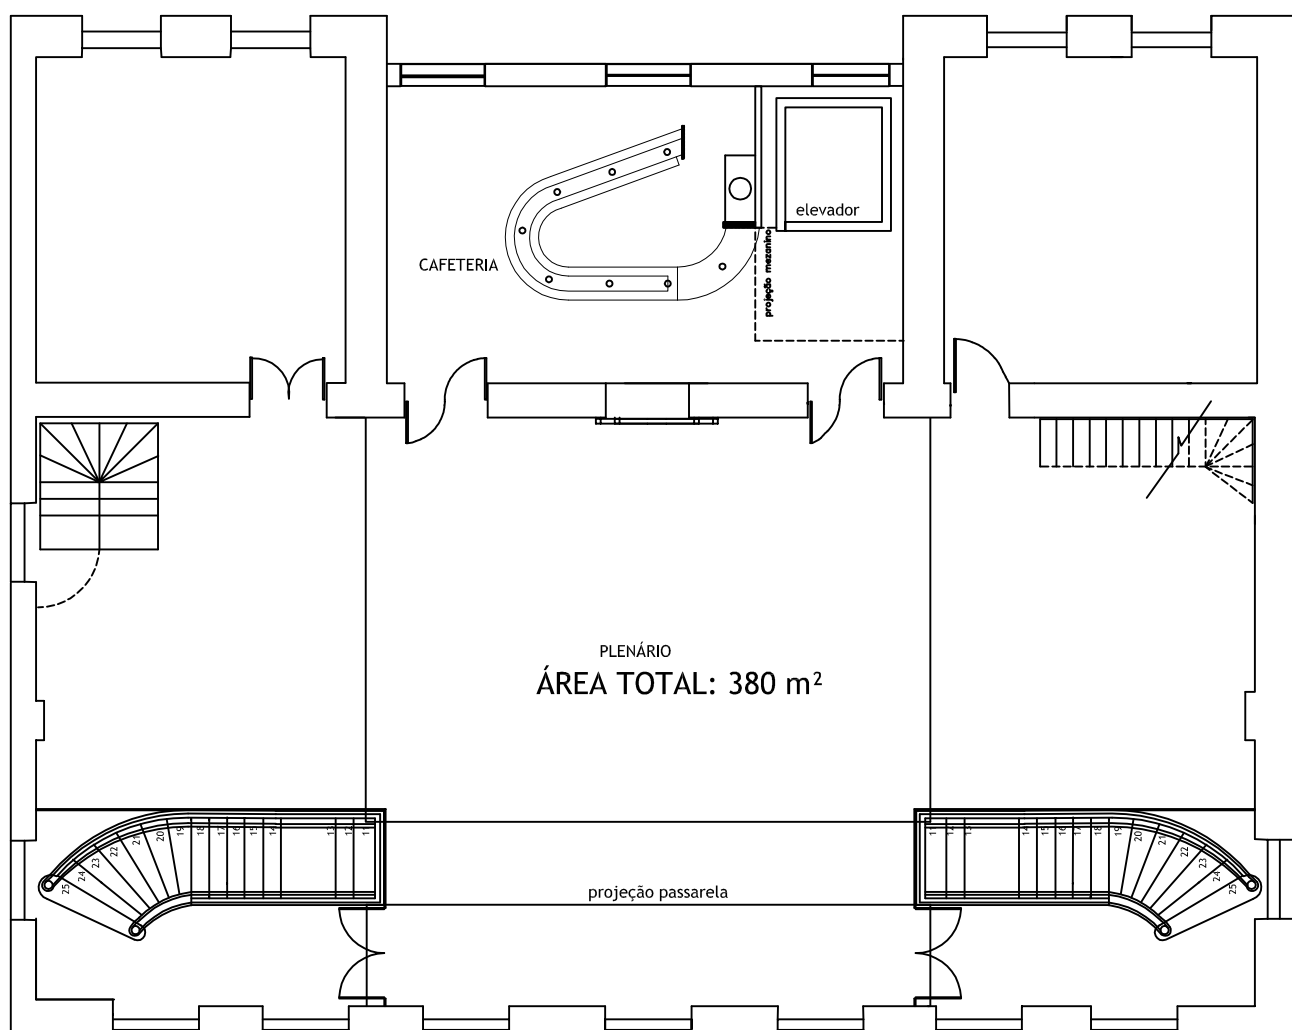

SEGUNDO


MEMORIAL - PRIMEIRO ANDAR

\\paleno\corporativo\logistica\Projetos\MEMORIAL CASA
ROSADA\Memorial_casarosada_antigo\Detalhamento 3ª fase\proj_arquitetonico_para_ppci_2009

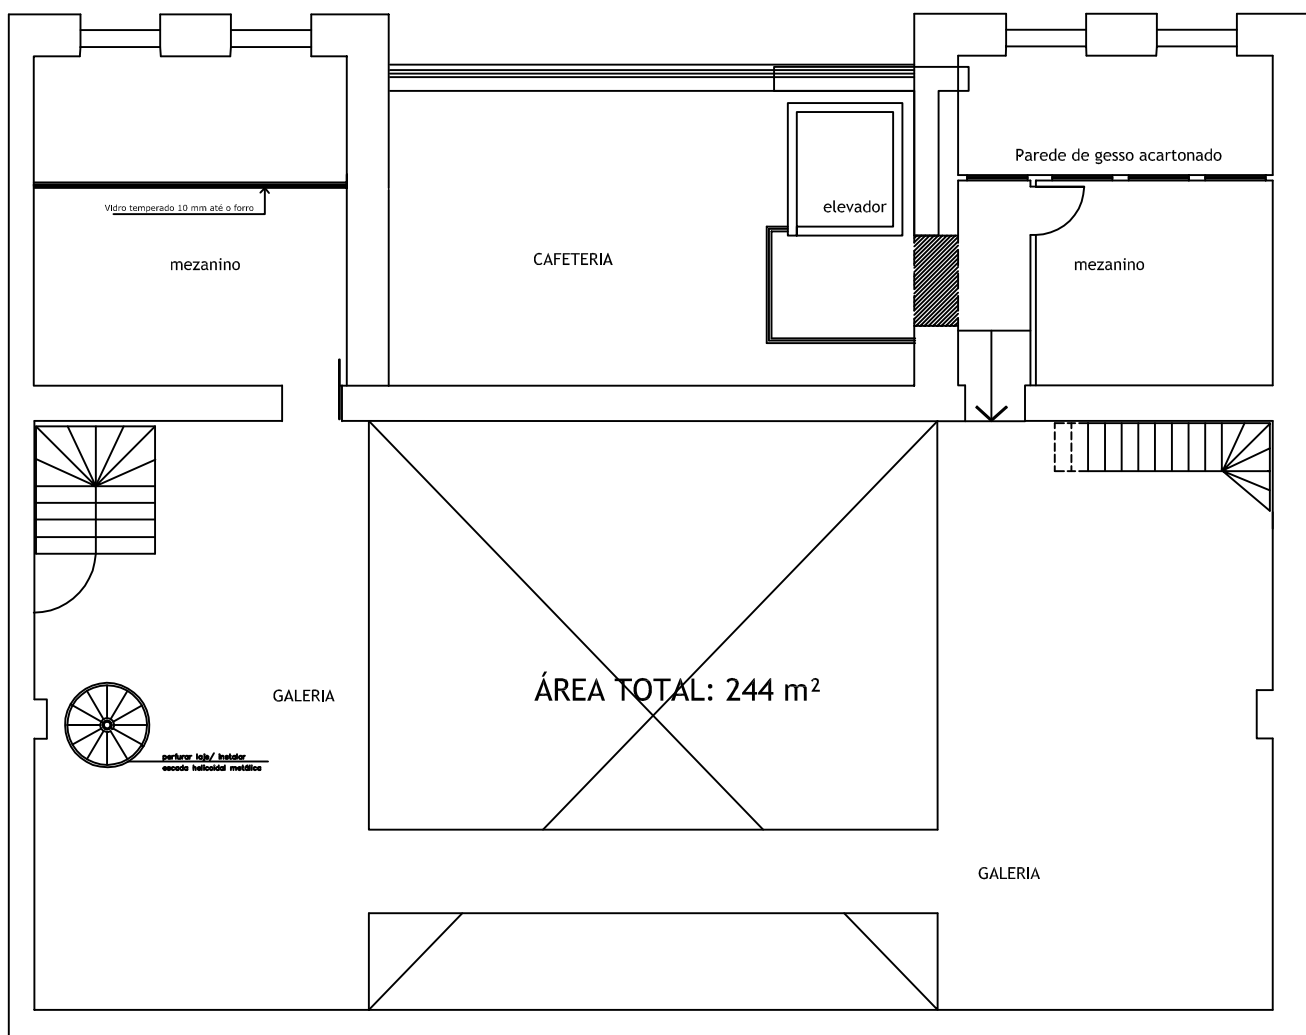

MEMORIAL - MEZANINO


\\paleno\corporativo\logistica\Projetos\MEMORIAL CASA
ROSADA\Memorial_casarosada_antigo\Detalhamento 3ª fase\proj_arquitetonico_para_ppci_2009

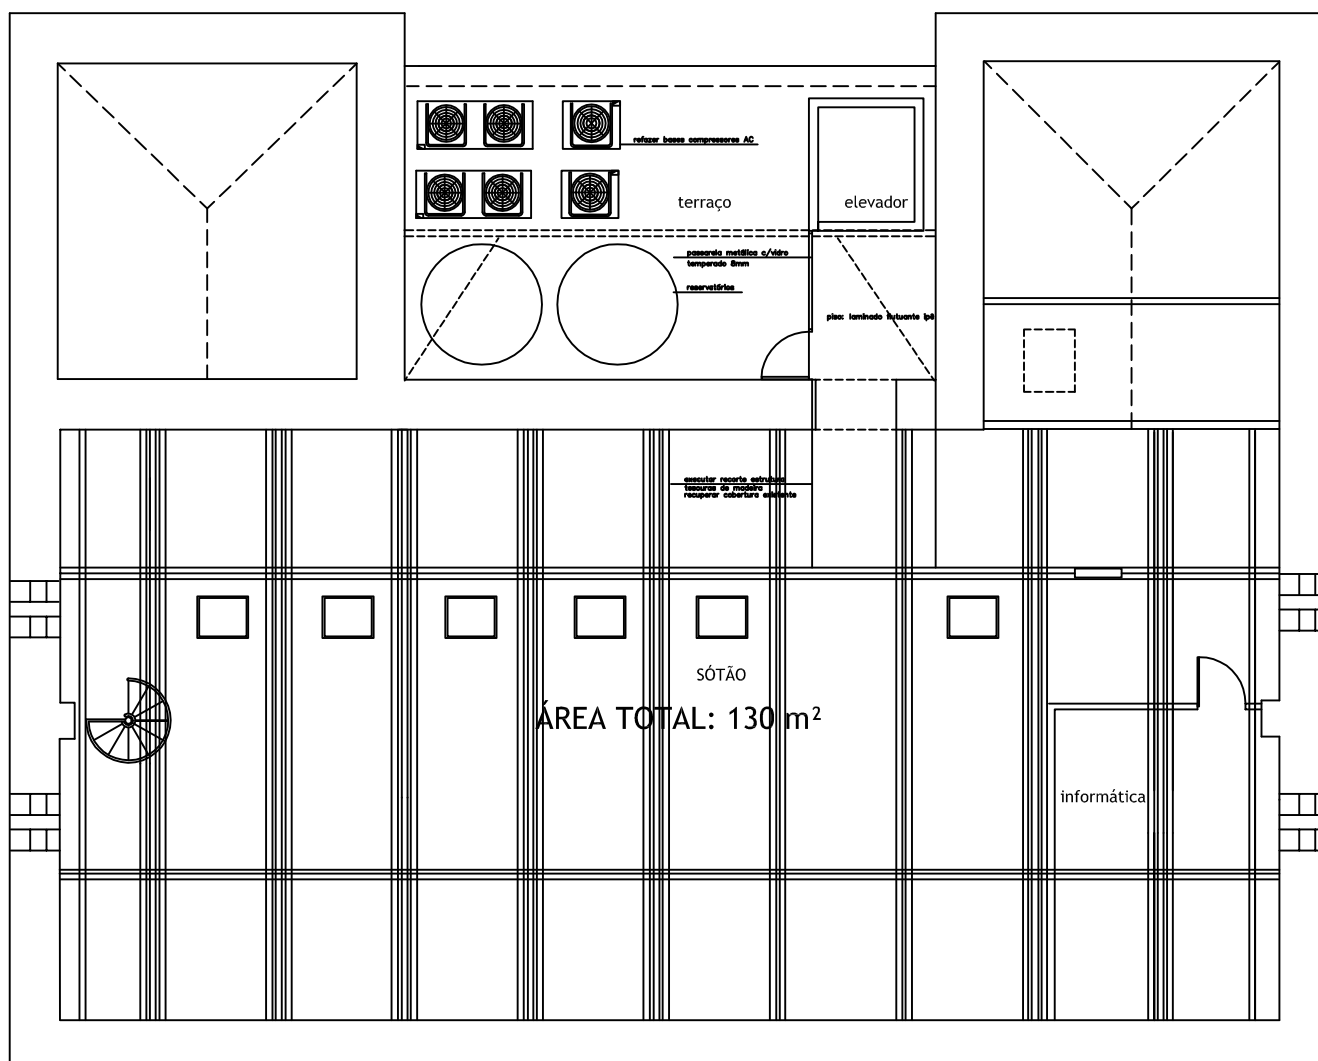


MEMORIAL - SÓTÃO


\\paleno\corporativo\logistica\Projetos\MEMORIAL CASA
 ROSADA\Memorial_casarosada_antigo\Detalhamento 3ª fase\proj_arquitetonico_para_ppci_2009

SITUAÇÃO

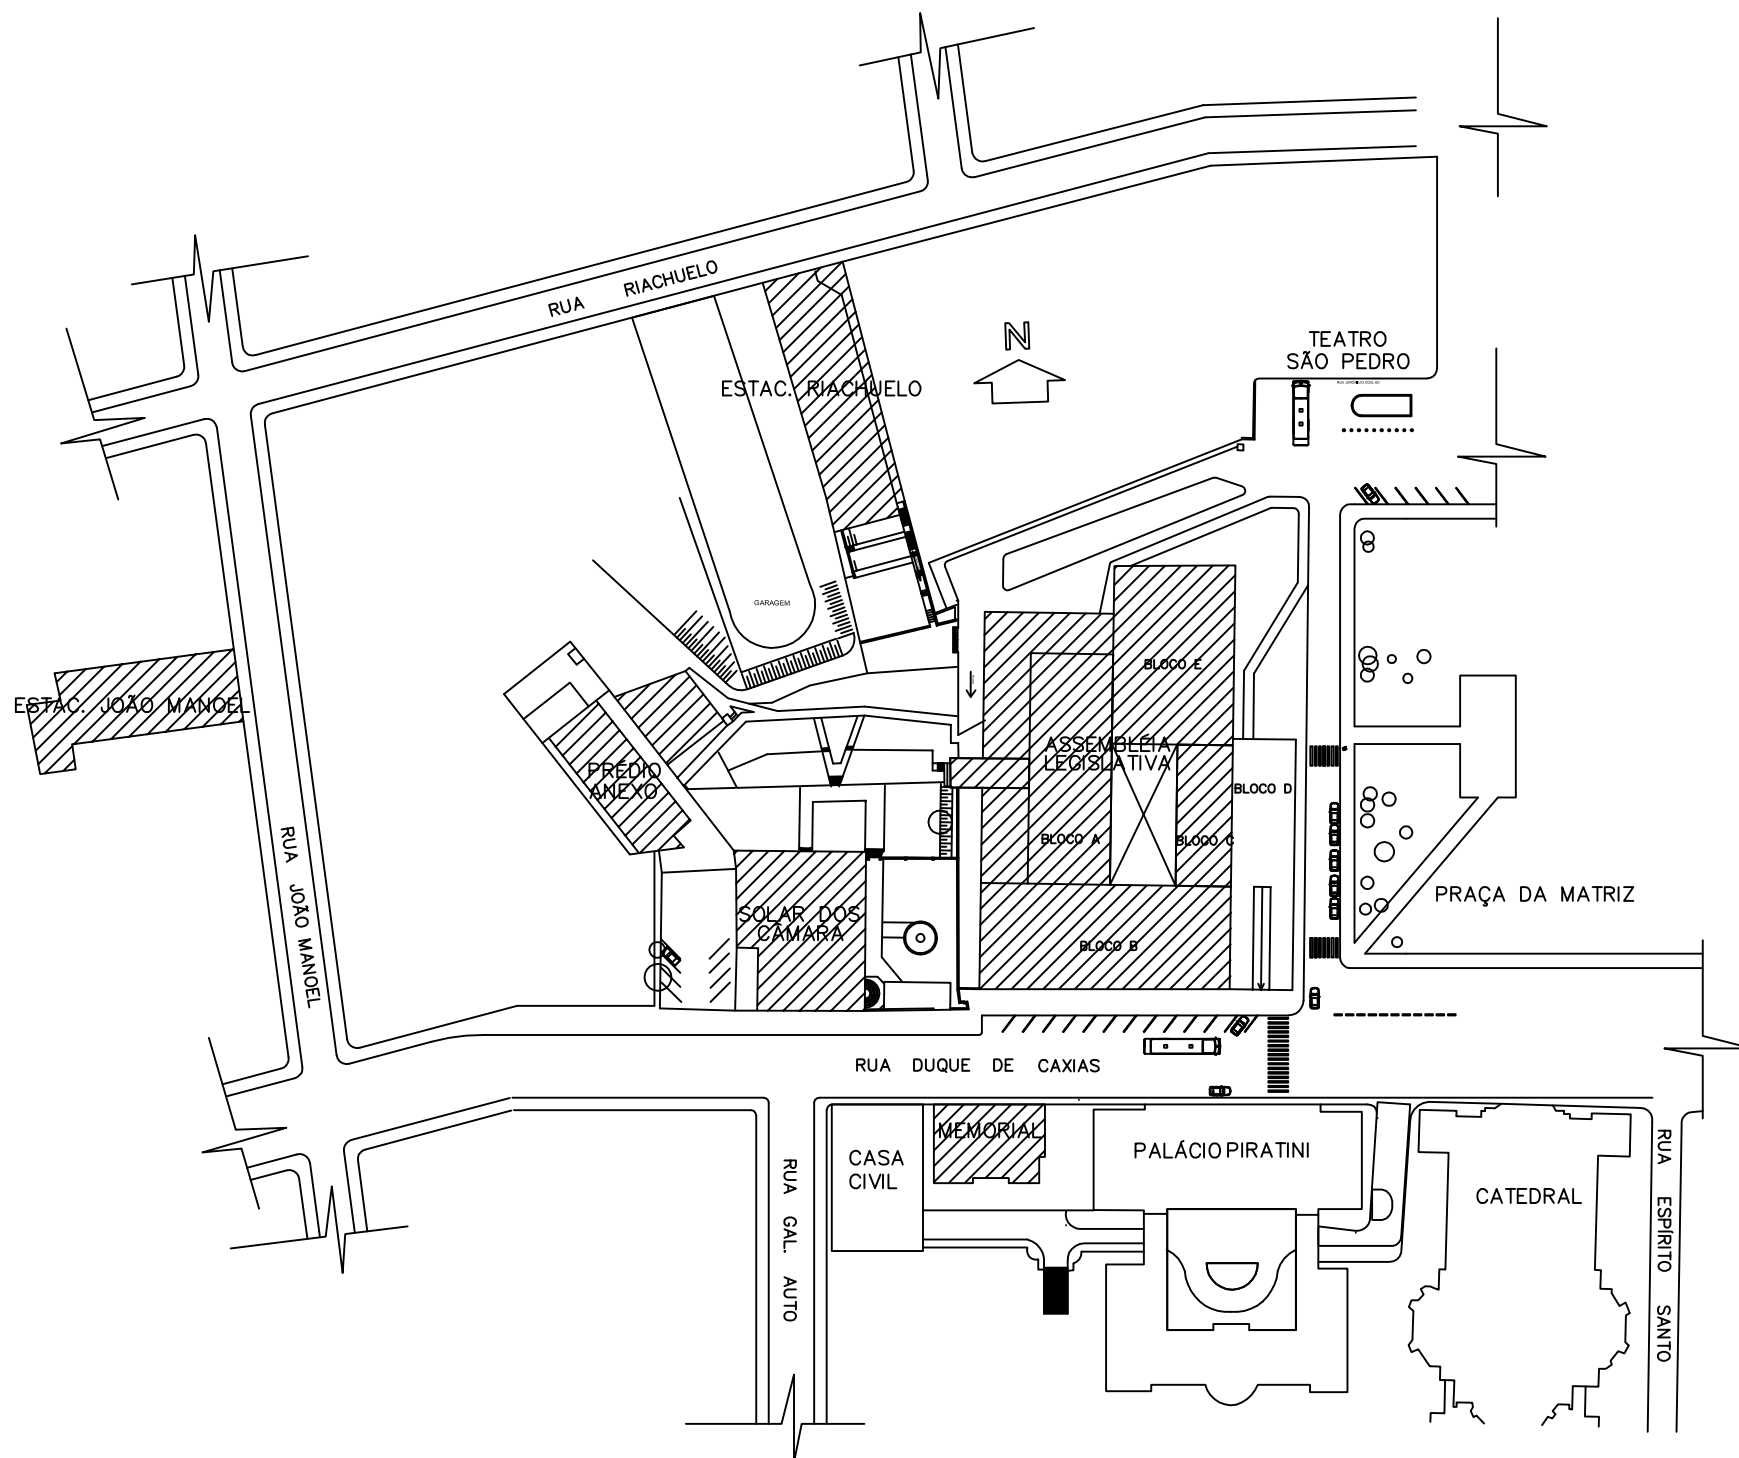

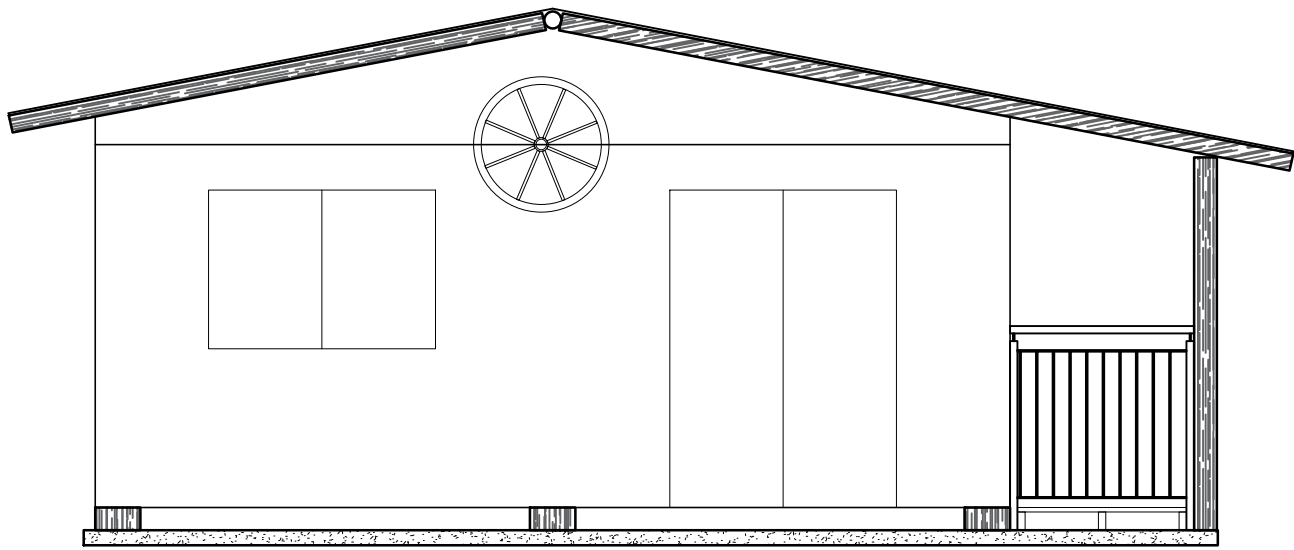

Vista frontal

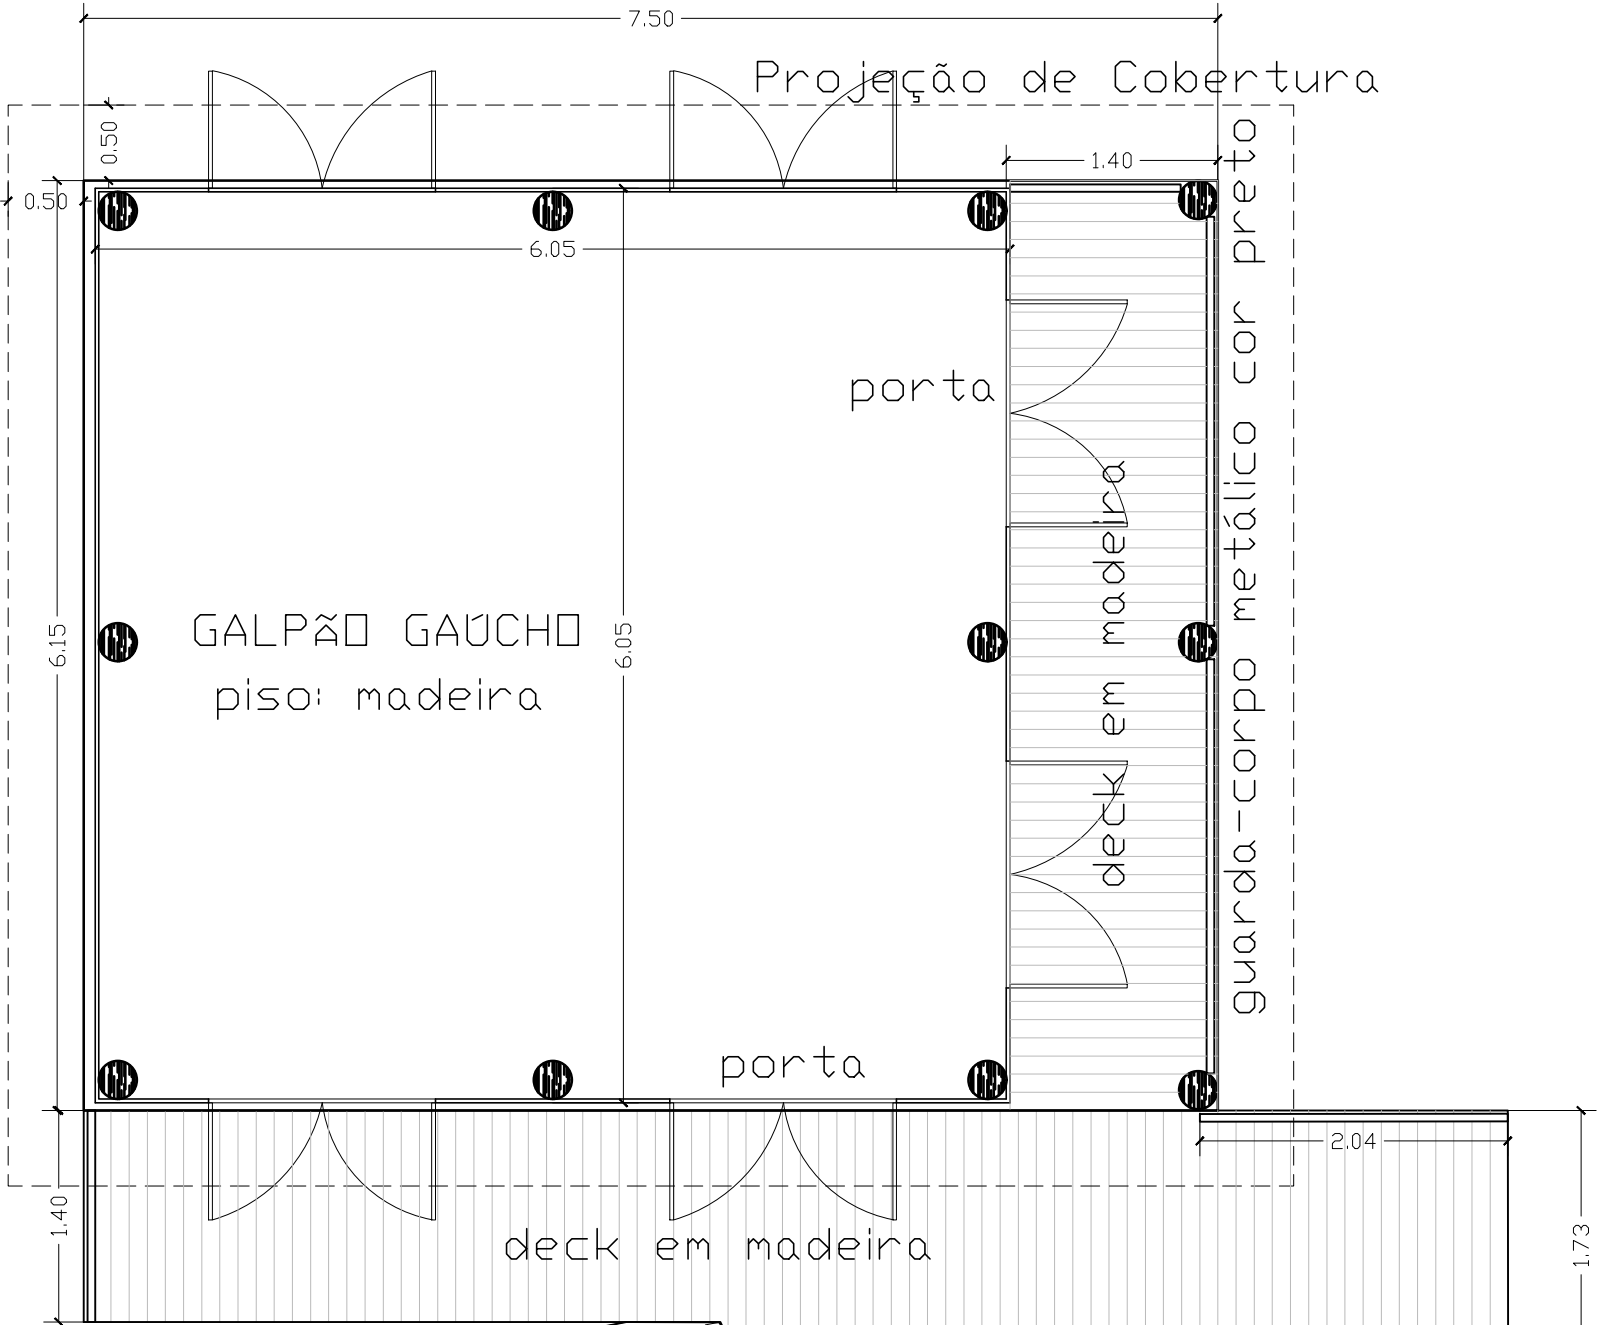


Planta baixa

ASSEMBLEIA LEGISLATIVA


DO ESTADO DO RIO GRANDE DO SUL
Divisão de Projetos e Manutenção
Rua Olívia de Góes, 550 - Montevideo - Porto Alegre/RS - Fone: (51) 3233-3014

projeto: Nova localização do Galpão Crioulo no jardim da ALRS			
especificação:	Planta e vista	local:	Terreno Riachuelo
responsável técnico:	Engª Tatiana Raquele Pelizan - CREA 64406	desenho:	Tatiana
data:	Abril/2018	escala:	1:50
diretor do Departamento:	Carlos Eduardo Prates Cogo	projetista:	3

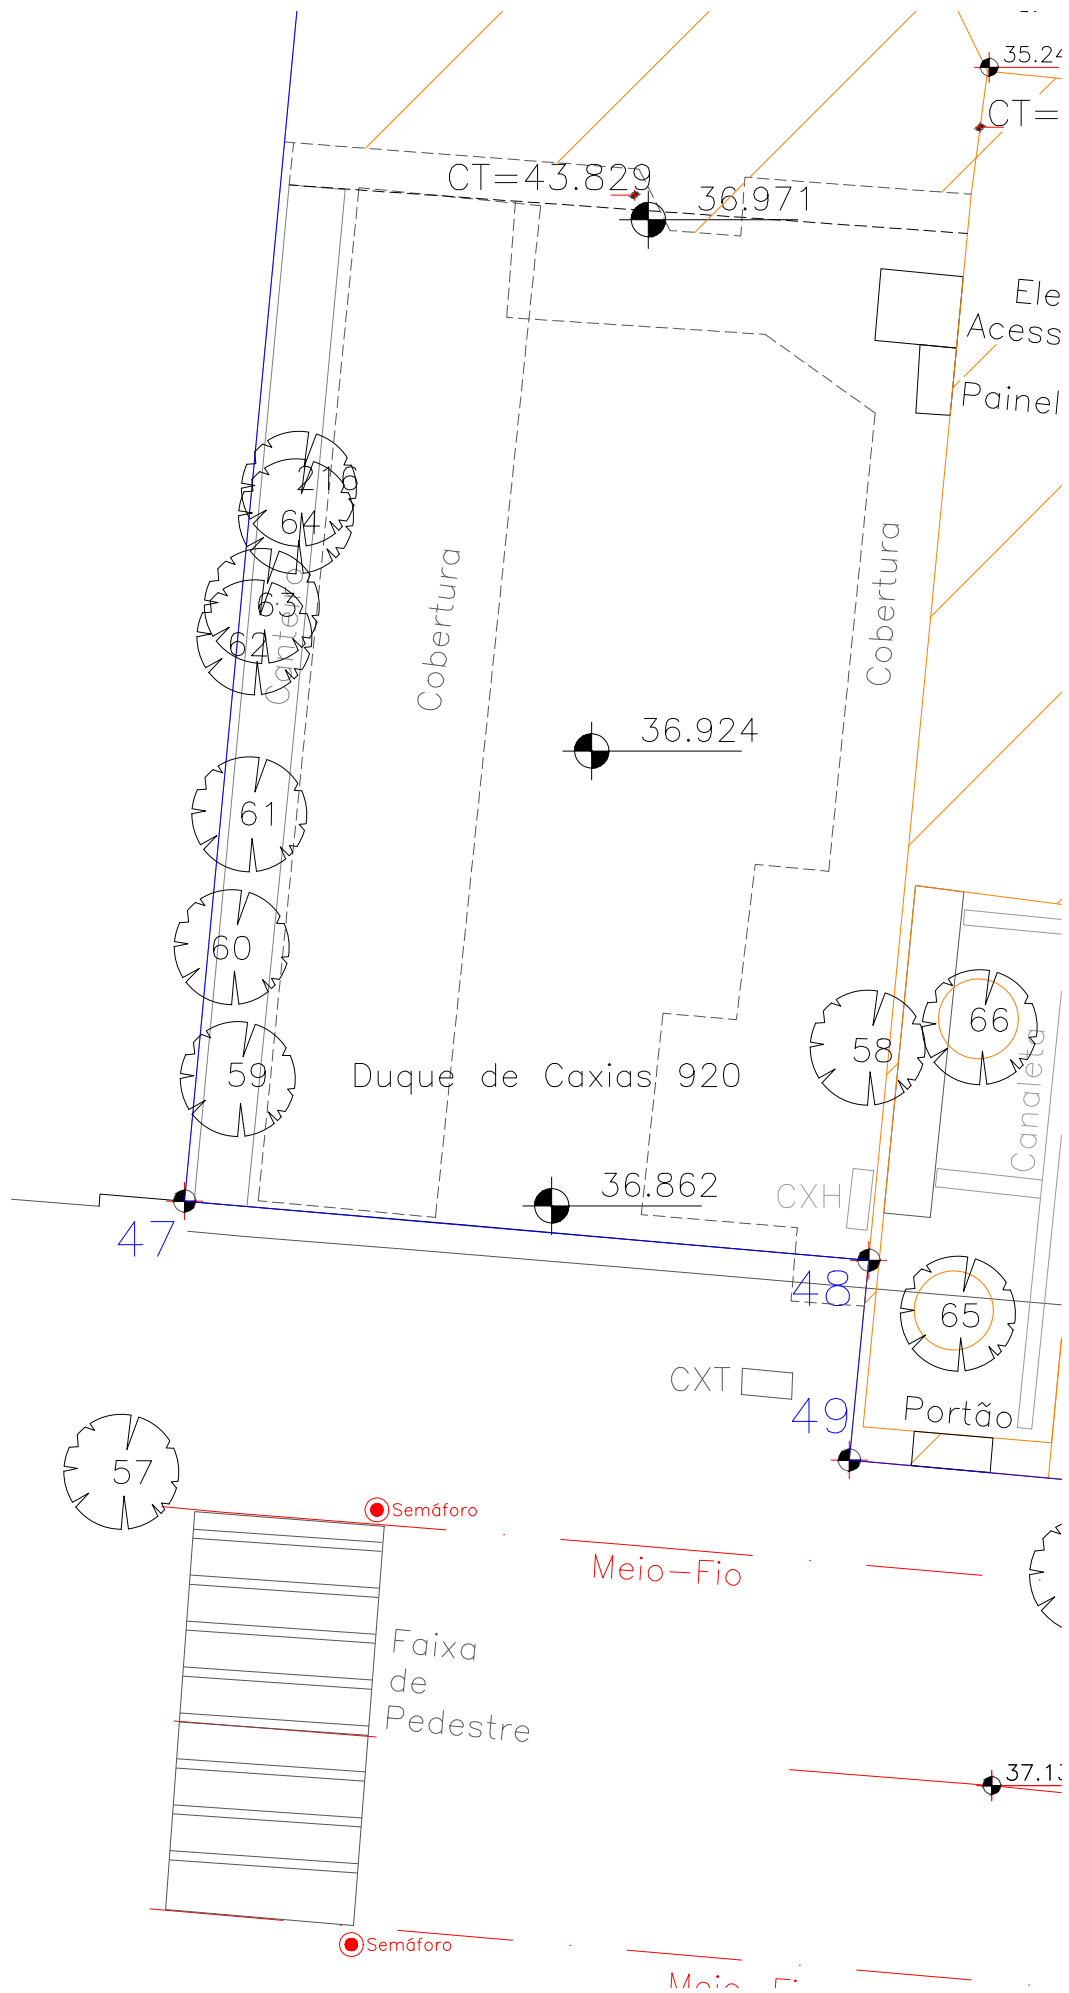



Estacionamento João Manoel

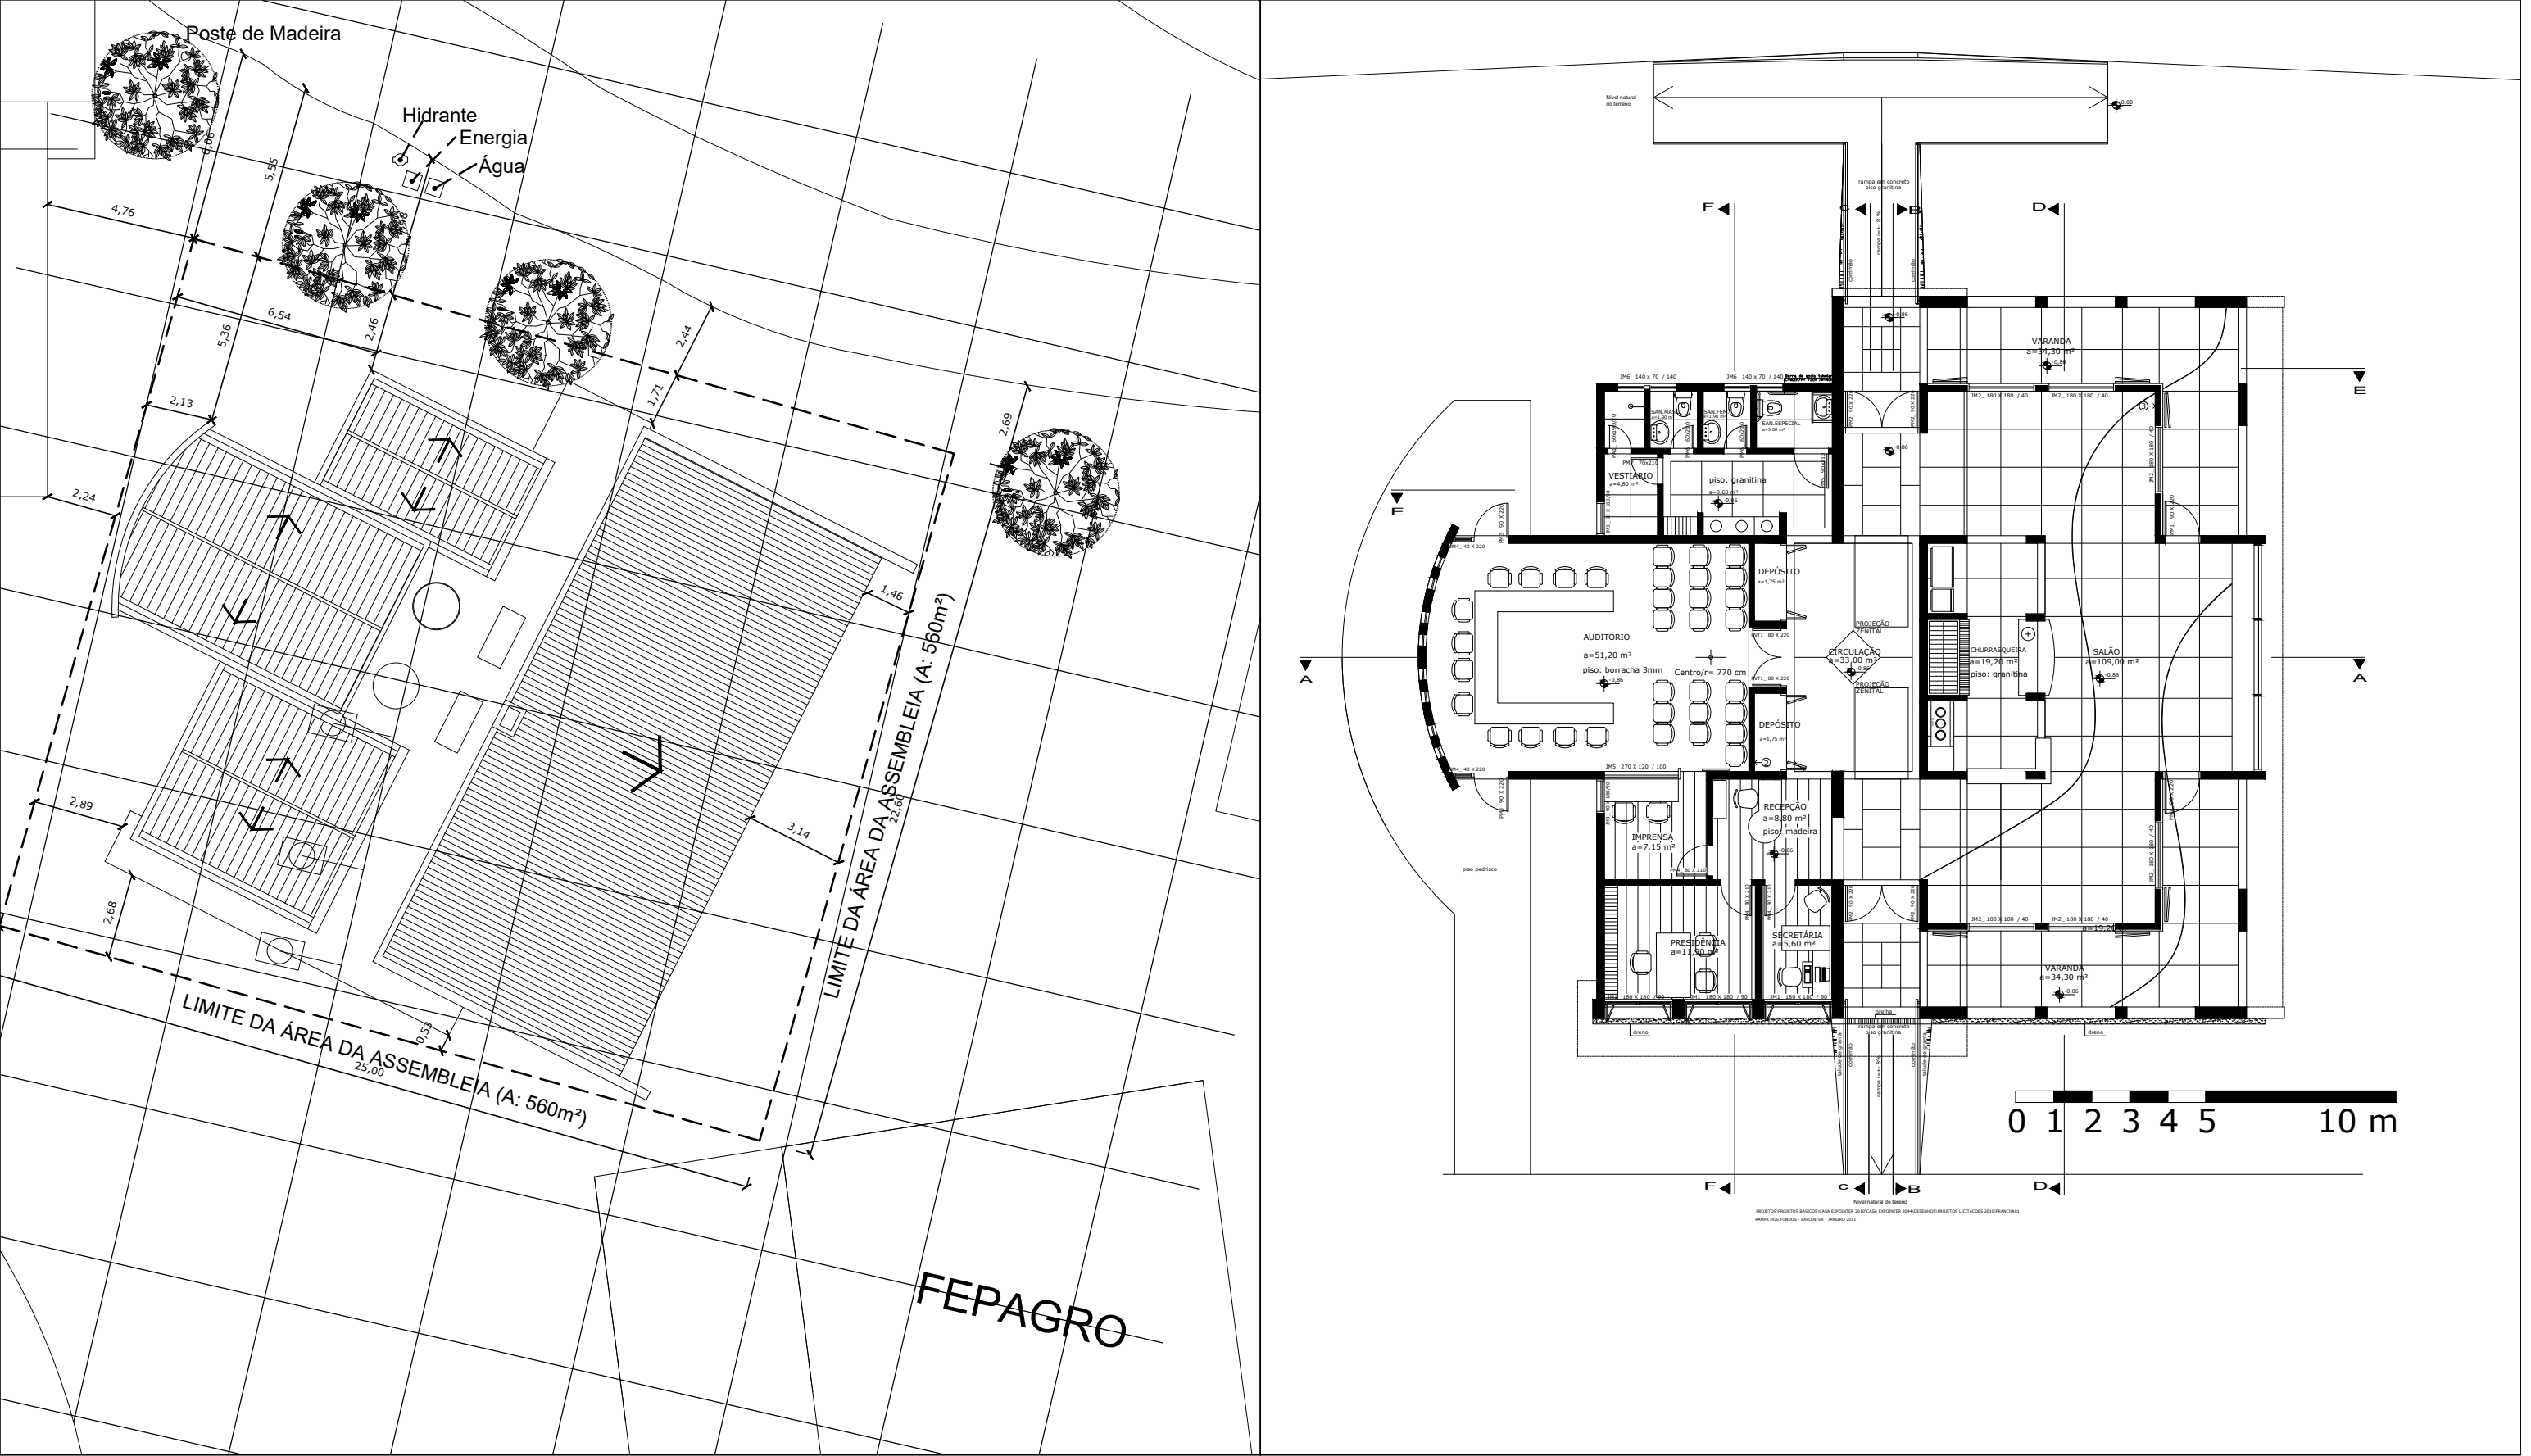

Implantação e planta baixa - CASA ESTEIO - s/esc.