




Estado do Rio Grande do Sul

PREFEITURA MUNICIPAL DE SÃO JERÔNIMO

LAYOUT PARA INSTALAÇÃO ELÉTRICA ELÉTRICA, HIDRÁULICA E HIDROSSANITÁRIA PROVISÓRIA PARA ATENDIMENTO DAS BANCAS DE COMERCIALIZAÇÃO FESTA 163 ANOS DE SÃO JERÔNIMO

ORGANIZAÇÃO: PREF. MUNICIPAL DE SÃO JERÔNIMO/ SEC. MUN. DE DESPORTO, LAZER E CULTURA

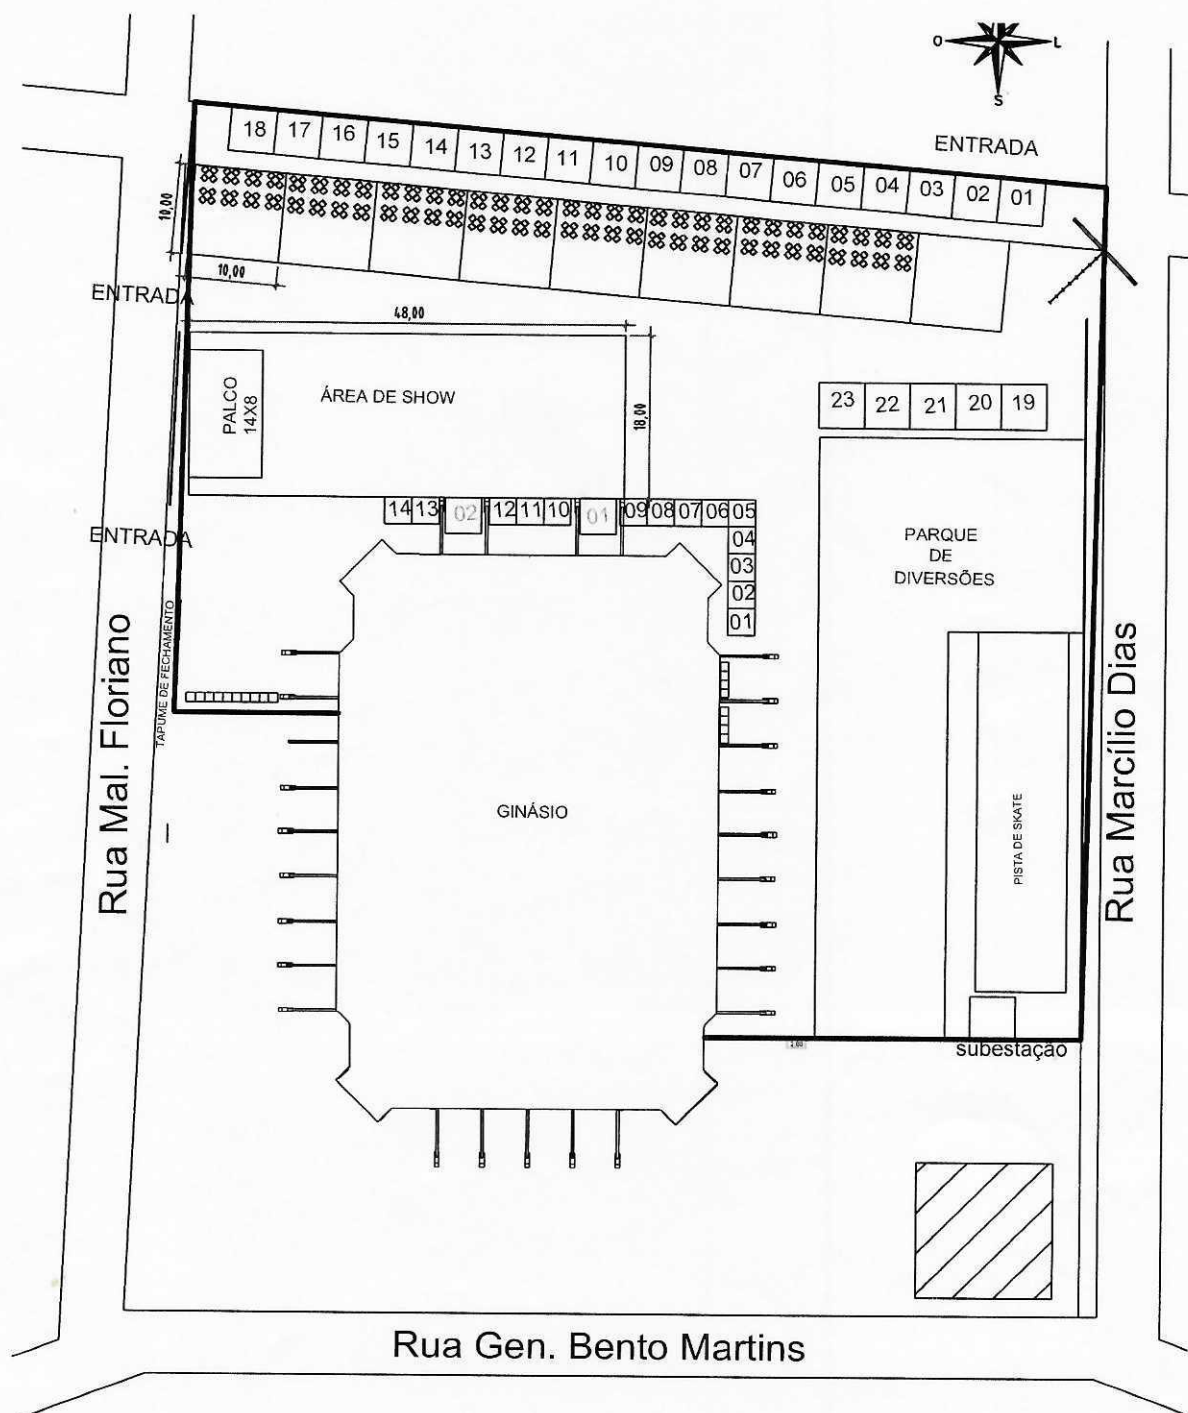

O PRESENTE LAYOUT DAS ESTRUTURAS, ASSIM COMO A LOCALIZAÇÃO DA INSTALAÇÃO DOS TAPUMES FOI DEFININDA PELO SECRETÁRIO DE ESPORTE, LAZER E CULTURA TIAGO OLIVEIRA.