PLANTA BAIXA - TRECHO 01 (ESTACA 6+219 à 3+500)

ESCALA: 1:500

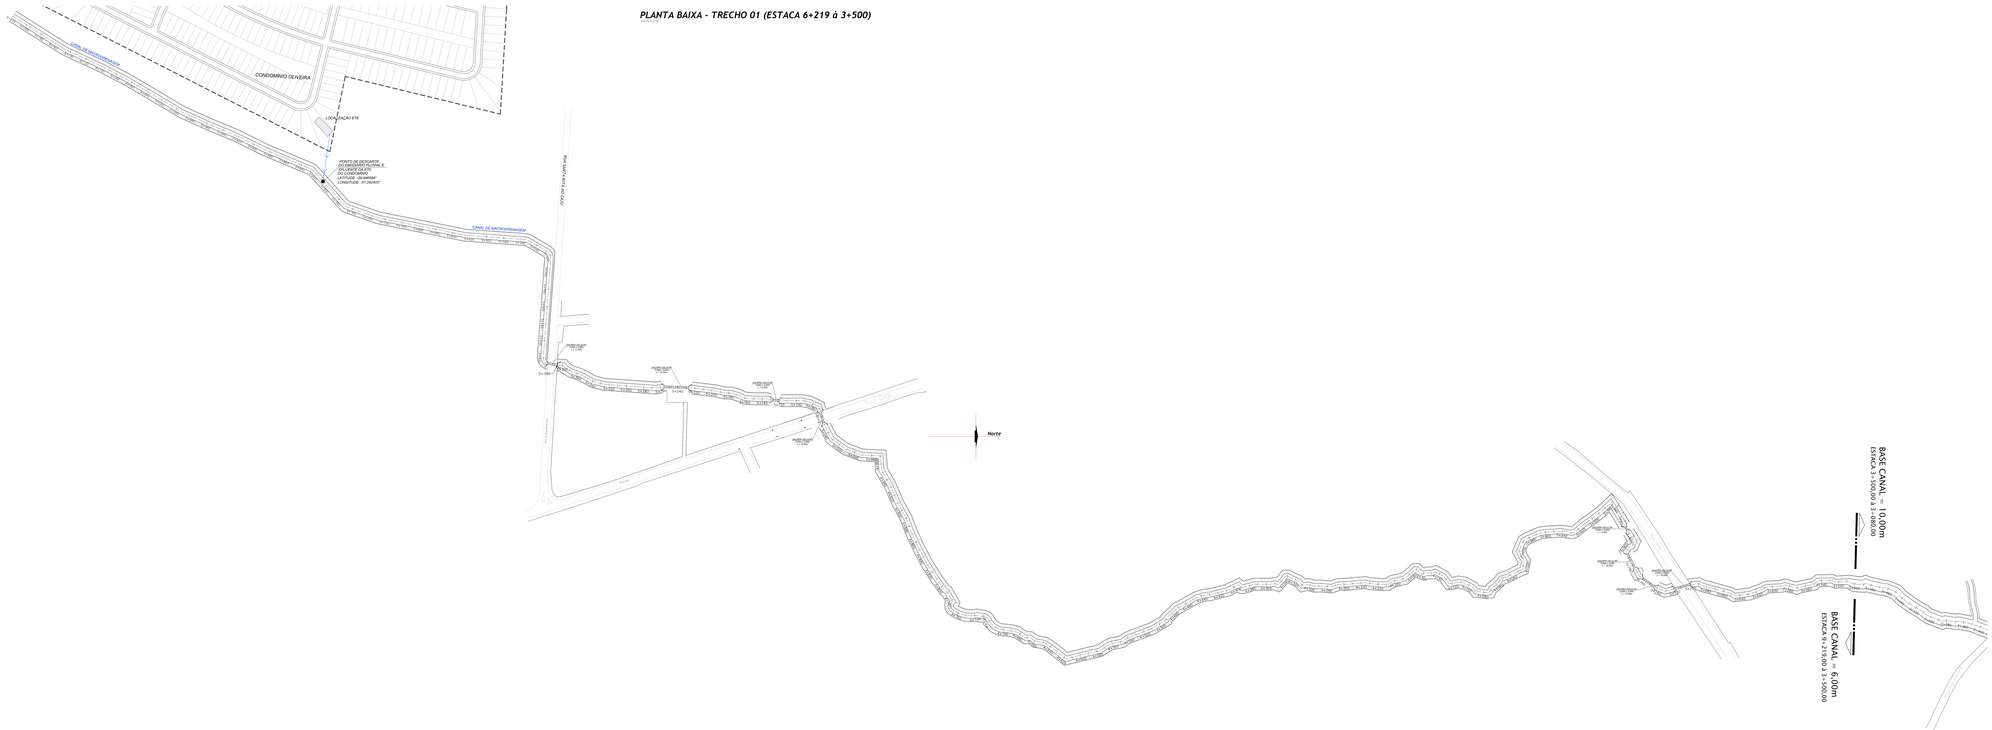

PLANTA DE LOCALIZAÇÃO

ESCALA: 1:2000

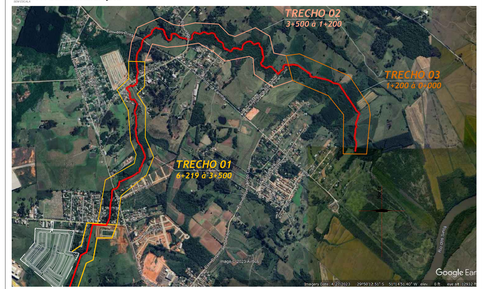

Seção Tipo 01 - Estaca 6+219 à 3+500

ESCALA: HORIZ. 1:50
ESCALA: VERTIC. 1:50

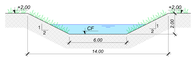

Seção Tipo 02 - Estaca 3+500 à 3+080

ESCALA: HORIZ. 1:50
ESCALA: VERTIC. 1:50

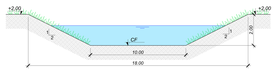

Seção Tipo 03 - Estaca 3+080 à 0+000

ESCALA: HORIZ. 1:50
ESCALA: VERTIC. 1:50

PERFIL LONGITUDINAL CANAL PROJETADO - TRECHO 01 (ESTACA 5+386 à 3+500)

ESCALA: HORIZ. 1:500
ESCALA: VERTIC. 1:50

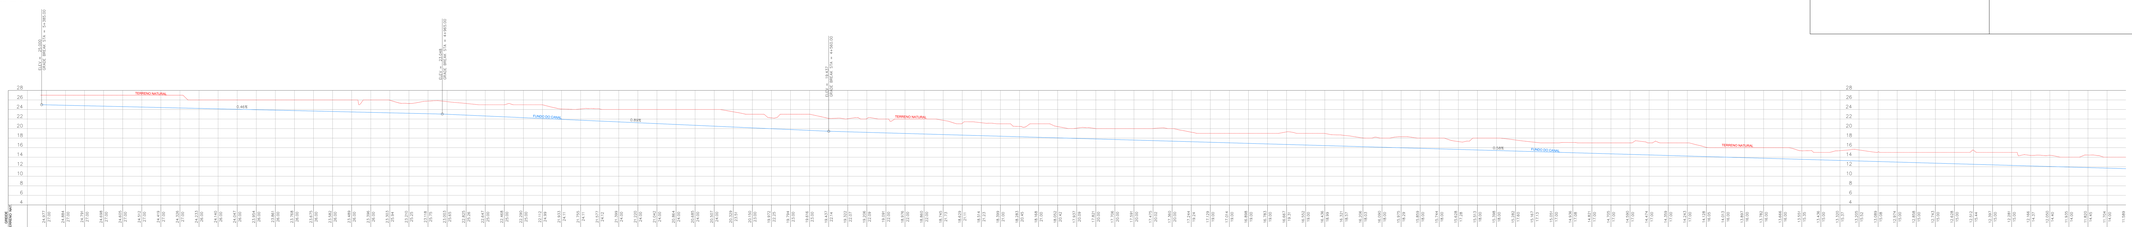

00	01/09/2020	EMISSÃO INICIAL	
01	10/09/2020	REVISÃO	ACRESCENTADO CORTES E DETALHAMENTO
02	15/09/2020	REVISÃO	ACRESCENTADO CORTES
REVISÃO	DATA	DESENHO	DESCRIÇÃO

ABACO
Rua Ituiutaba, 300 - CEP 37.190-000 - Tel. (35) 3461-2000 - Jacutinga - MG

Obra:
CONDOMÍNIO OLIVEIRA
AV. NOVA SANTA RITA, S/N, NOVA SANTA RITA - MG

Cliente:
AR NOVA SANTA RITA EMPREENDIMENTOS LTDA

Responsável:
AR NOVA SANTA RITA EMPREENDIMENTOS LTDA

Responsável Técnico: ANDERSON LUCAS
CREA-MG 142.000/D - ART 14201920200000000000000000000
Cód. Rx: 0000000-0-0-0