


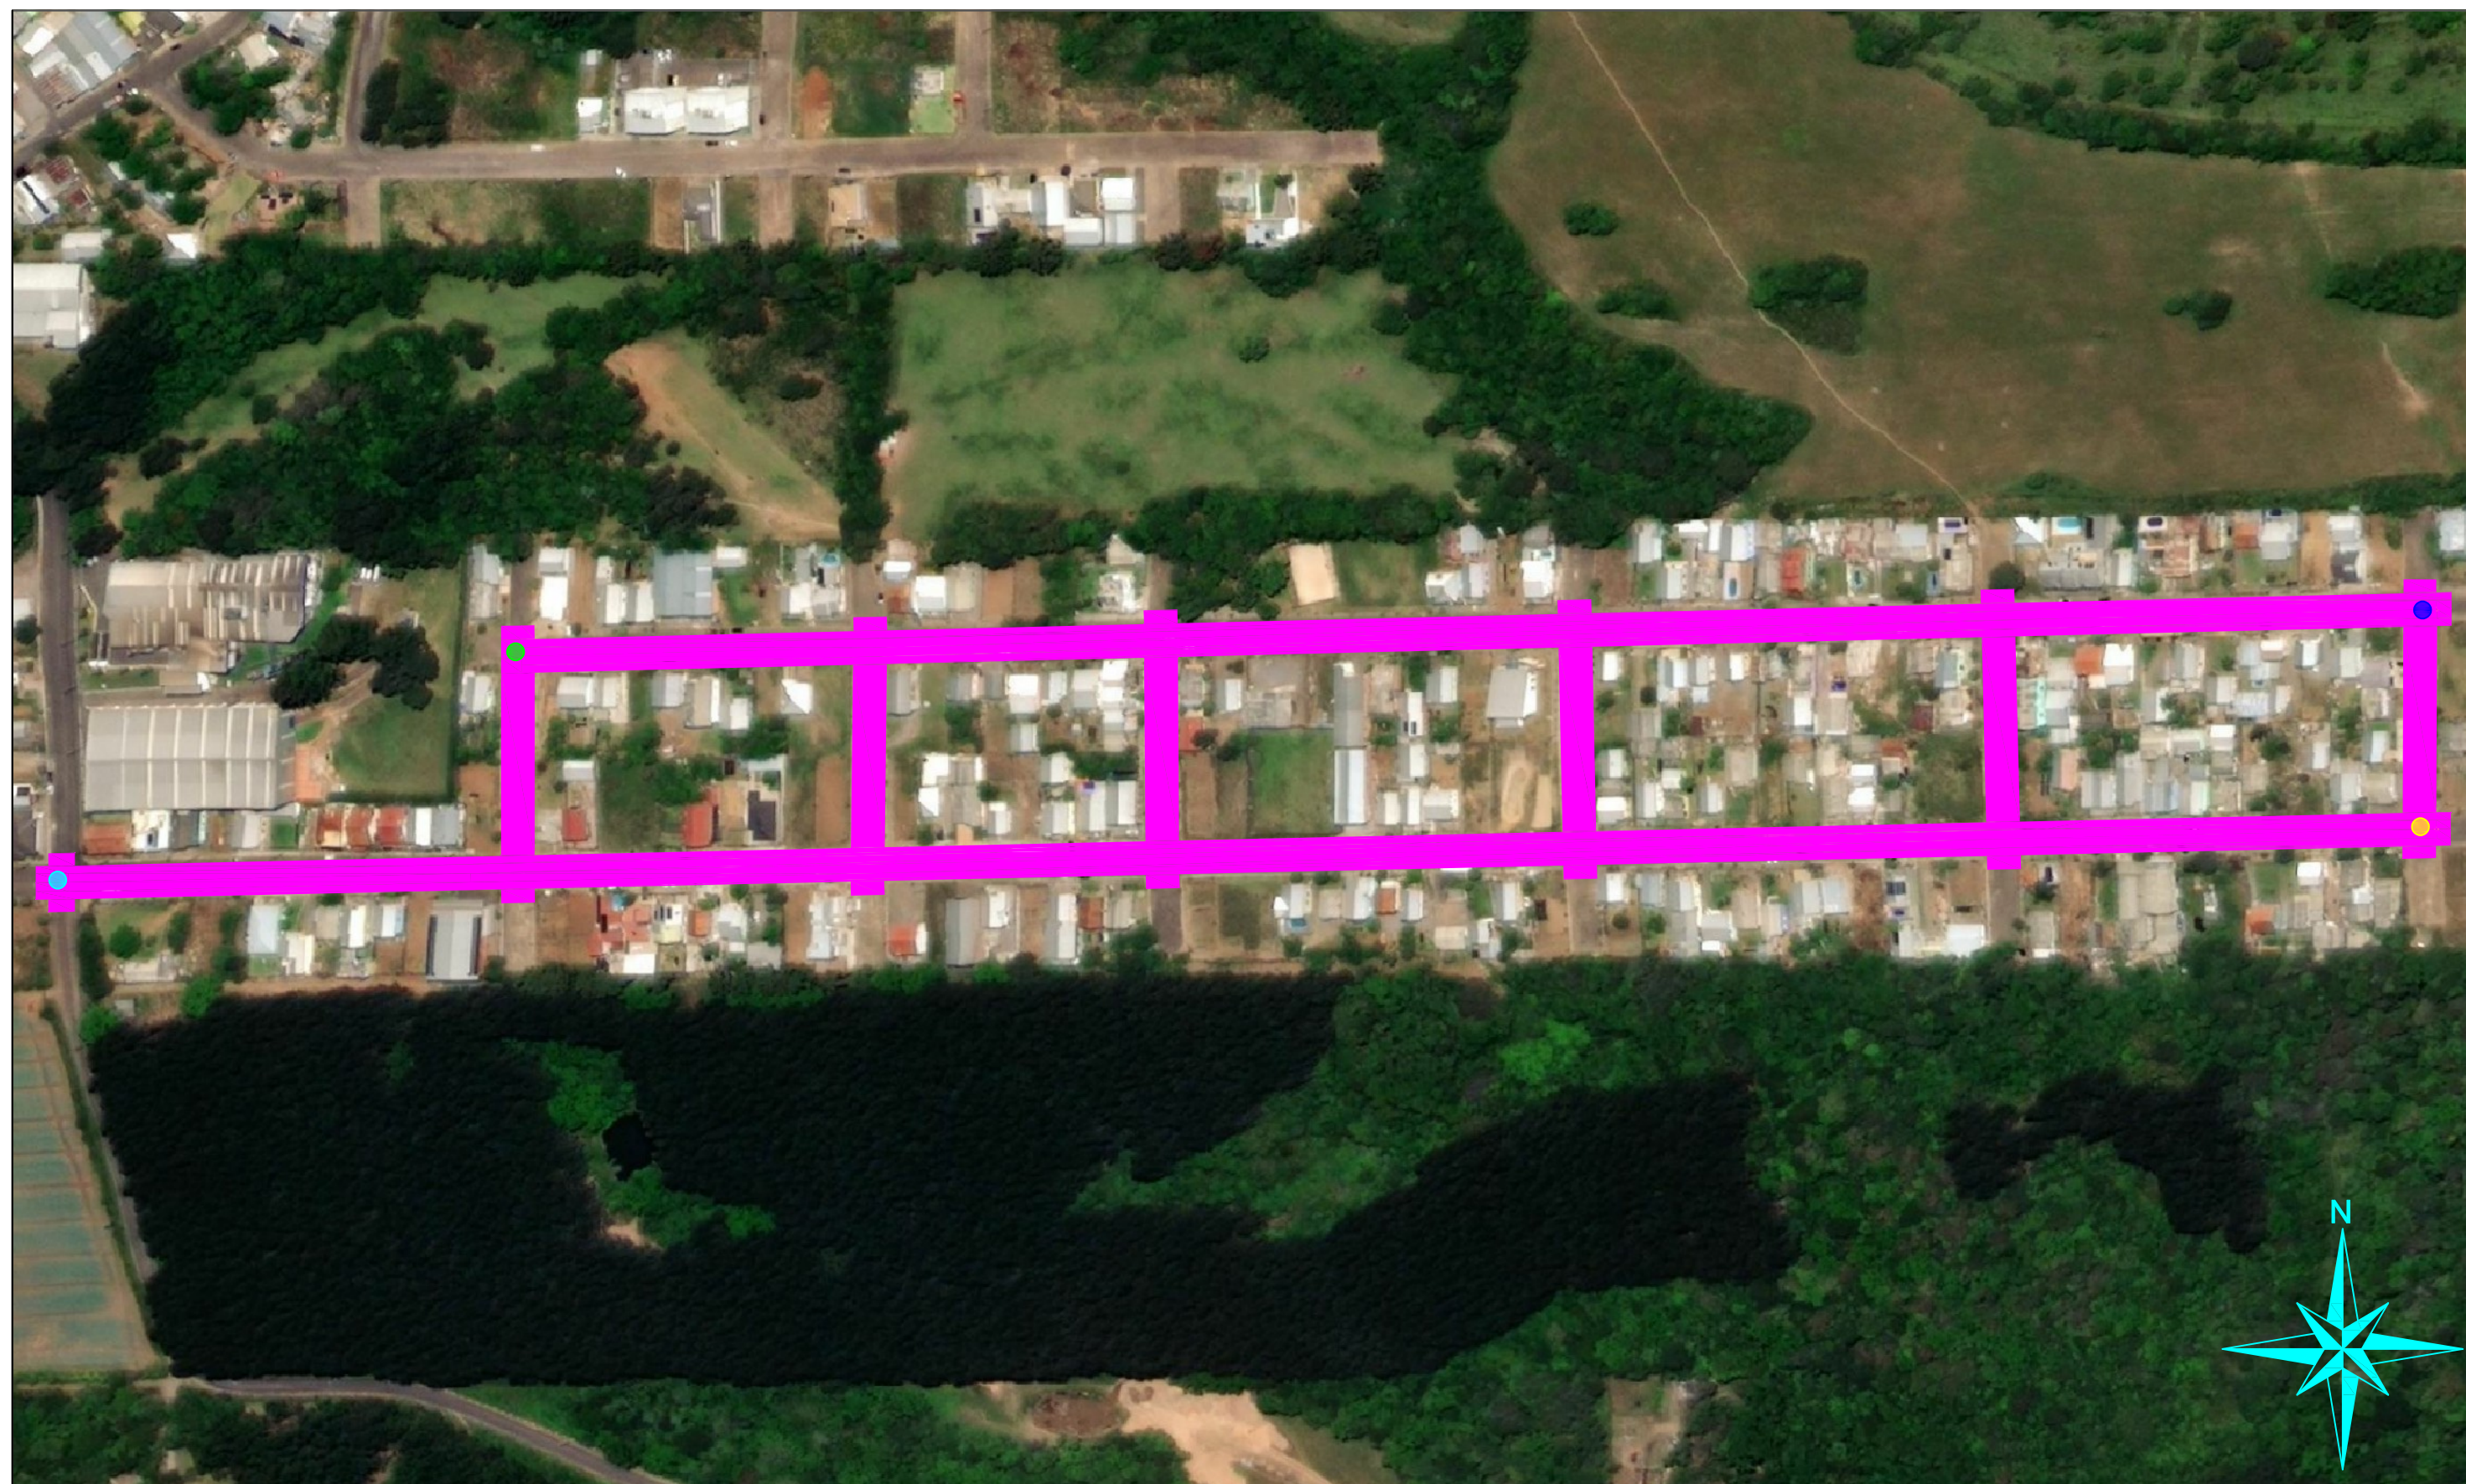

Legenda:

LATITUDE: 28°57'15.06"S

LATITUDE: 28°57'14.66"S

LATITUDE: 28°57'12.23"S

LATITUDE: 28°57'11.67"S

LONGITUDE: 51°33'11.04"O

LONGITUDE: 51°32'37.50"O

LONGITUDE: 51°33'4.57"O

LONGITUDE: 51°32'37.34"O

OBJETO:

MAPA

PROJETADO POR:

MF SERVIÇOS DE ENGENHARIA

LOCAL:

VERANÓPOLIS/RS

FOLHA:

01

ESCALA:

S/E

DATA:

JUN/2022


RESPONSÁVEL TÉCNICO:

DANRLEI FRANCESCON

REQUERENTE:

PREFEITURA MUNICIPAL DE VERANÓPOLIS

Serviços de Engenharia

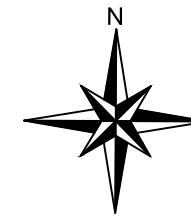

INÍCIO=EST.0+0,000

RUA GIOCONDO TOSCHI

RUA ISIDORO GUILHERME DALL AGNOL

INÍCIO=EST.0+0,000

OBJETO:
RECAPEAMENTO ASFÁLTICO

PROJETADO POR:
MF SERVIÇOS DE ENGENHARIA

LOCAL:
VERANÓPOLIS - RS

FOLHA:
01/04

ESCALA:
S/ESC.

DATA:
JUN/2022


RESPONSÁVEL TÉCNICO:

DANRLEI FRANCESCON

REQUERENTE:

PREFEITURA MUNICIPAL DE VERANÓPOLIS



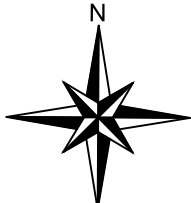

RUA GIOCONDO TOSCHI

RUA GIOCONDO TO

RUA ISIDORO GUILHERME DALL AGNOL


RUA

OBJETO: RECAPEAMENTO ASFÁLTICO			
PROJETADO POR: MF SERVIÇOS DE ENGENHARIA			
LOCAL: VERANÓPOLIS - RS	FOLHA: 02/04	ESCALA: S/ESC.	DATA: JUN/2022

RESPONSÁVEL TÉCNICO: DANRLEI FRANCESCON
REQUERENTE: PREFEITURA MUNICIPAL DE VERANÓPOLIS



RUA GIOCONDO TOSCHI

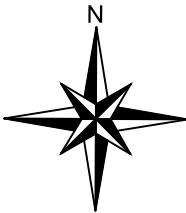

F

RUA ISIDORO GUILHERME DALL AGNOL

OBJETO: RECAPEAMENTO ASFÁLTICO			
PROJETADO POR: MF SERVIÇOS DE ENGENHARIA			
LOCAL: VERANÓPOLIS - RS	FOLHA: 03/04	ESCALA: S/ESC.	DATA: JUN/2022

RESPONSÁVEL TÉCNICO: DANRLEI FRANCESCON
REQUERENTE: PREFEITURA MUNICIPAL DE VERANÓPOLIS



RUA GIOCONDO TOSCHI



FINAL=EST.37+0,000


RUA ISIDORO GUILHERME DALL AGNOL

FINAL=EST.45+15,000

OBJETO: RECAPEAMENTO ASFÁLTICO			
PROJETADO POR: MF SERVIÇOS DE ENGENHARIA			
LOCAL: VERANÓPOLIS - RS	FOLHA: 04/04	ESCALA: S/ESC.	DATA: JUN/2022

RESPONSÁVEL TÉCNICO: DANRLEI FRANCESCON	
REQUERENTE: PREFEITURA MUNICIPAL DE VERANÓPOLIS	




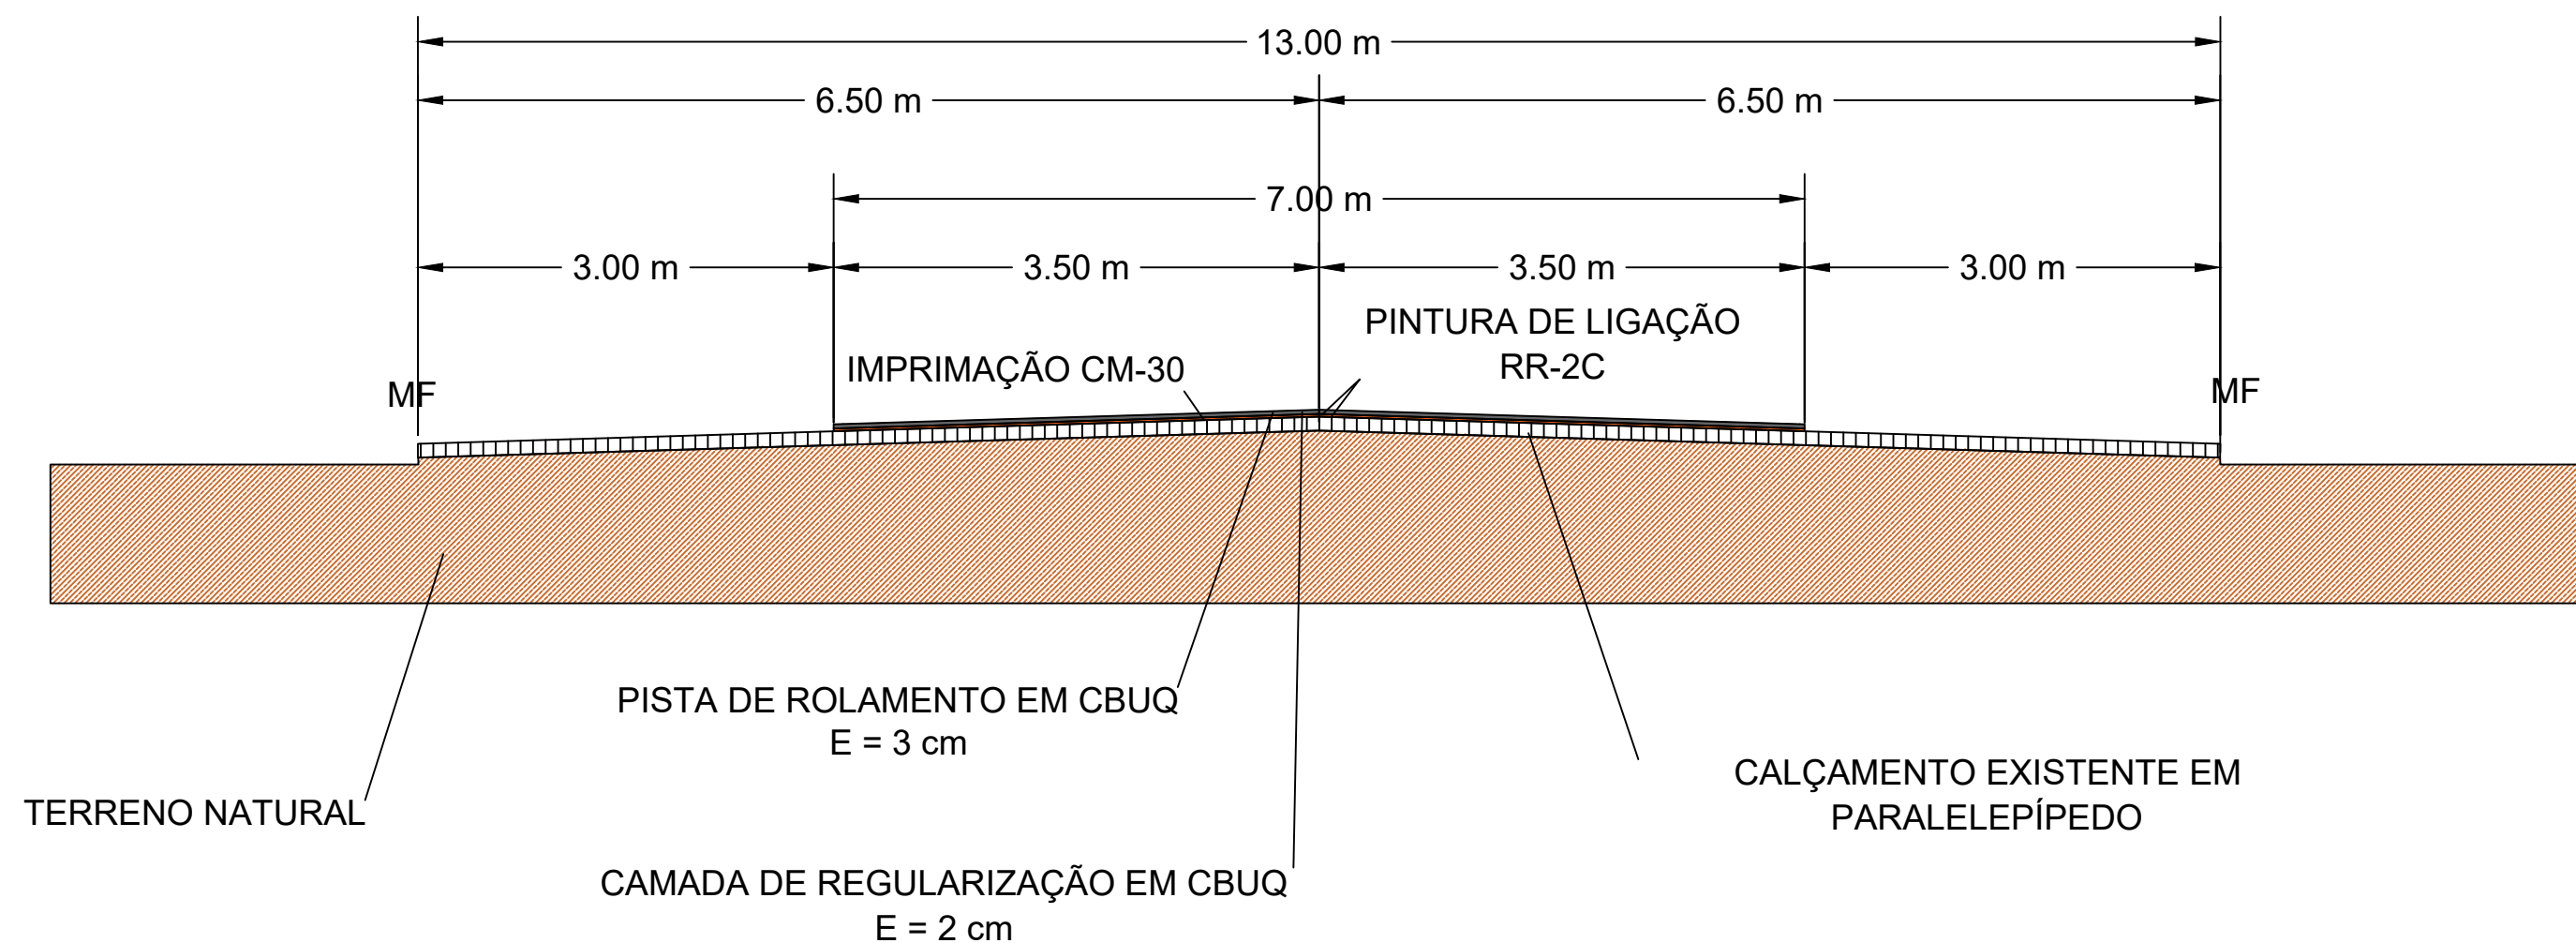

OBJETO: DETALHES EXECUÇÃO DO PAVIMENTO			
PROJETADO POR: MF SERVIÇOS DE ENGENHARIA			
LOCAL: VERANÓPOLIS - RS	FOLHA: 01/02	ESCALA: IND.	DATA: JUN/2022

RESPONSÁVEL TÉCNICO: DANRLEI FRANCESCON
REQUERENTE: PREFEITURA MUNICIPAL DE VERANÓPOLIS



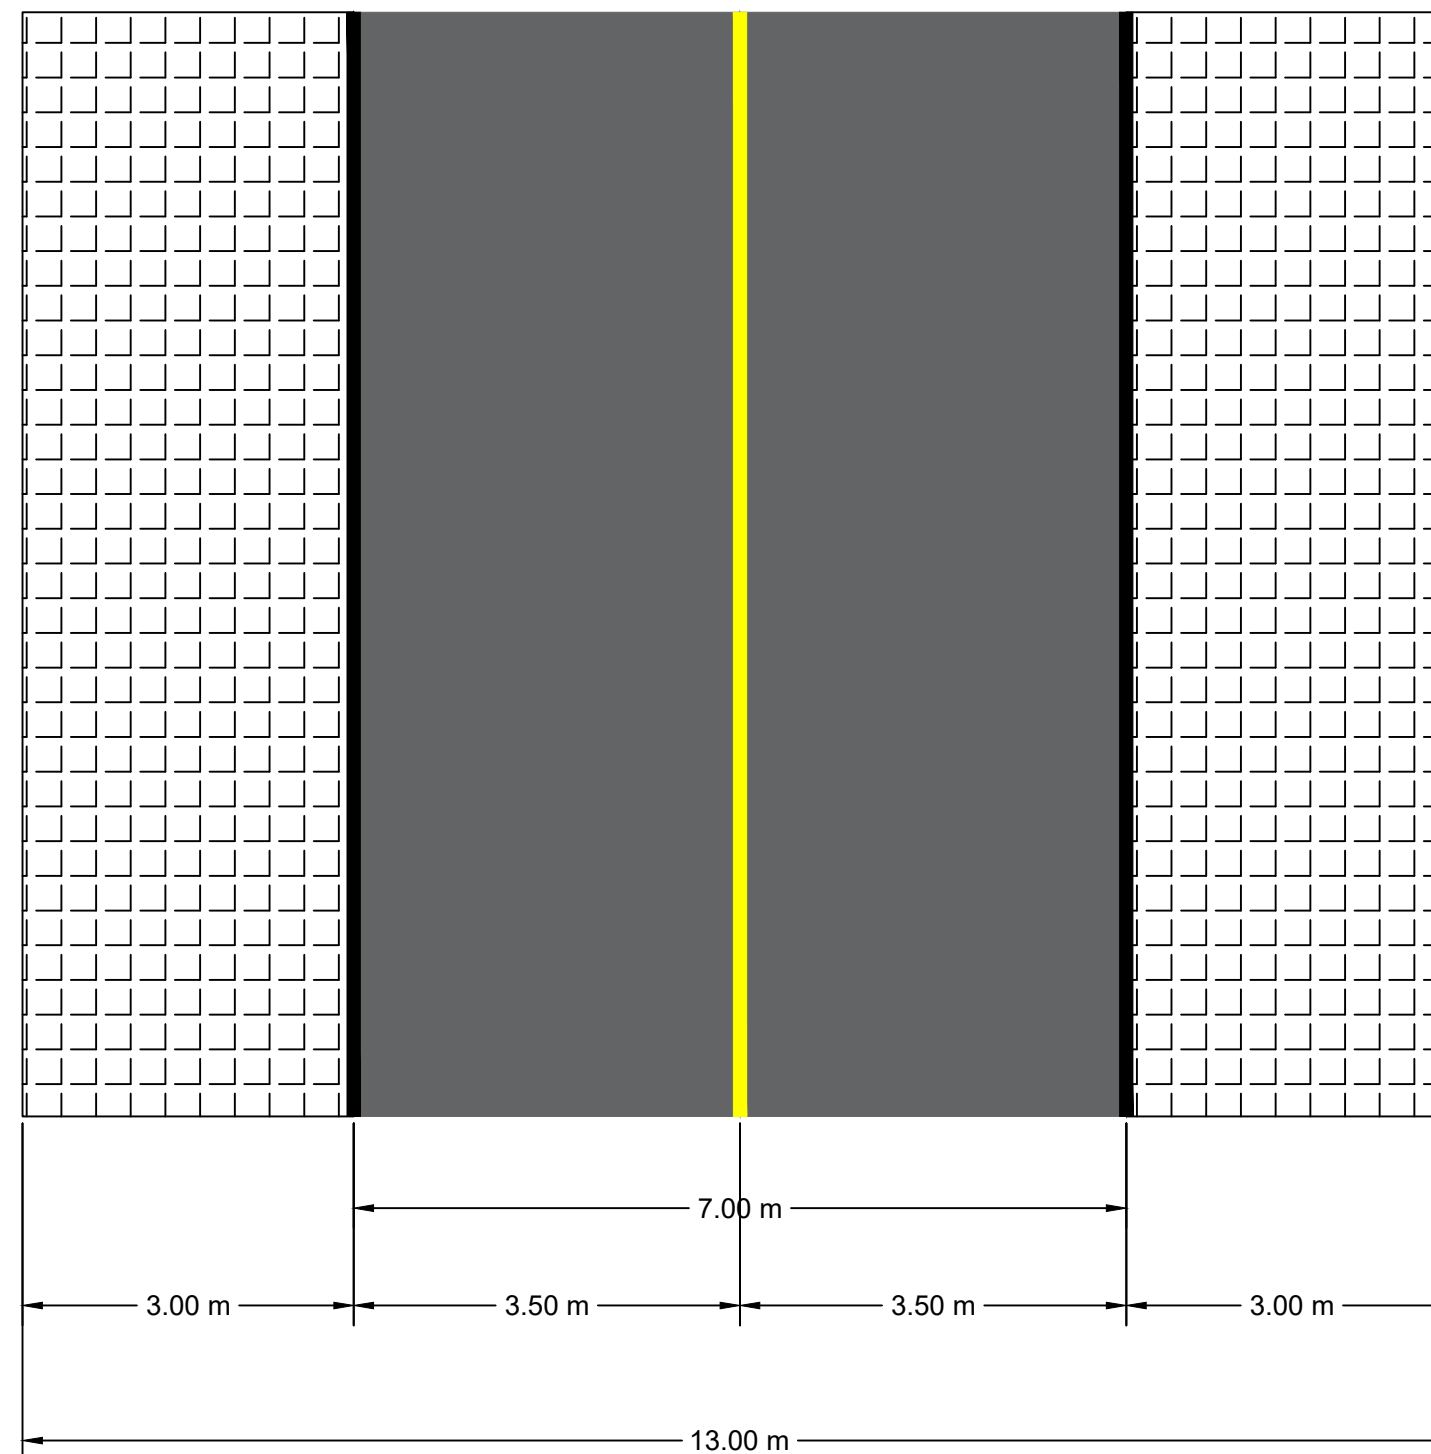



OBJETO: DETALHES EXECUÇÃO DO PAVIMENTO			
PROJETADO POR: MF SERVIÇOS DE ENGENHARIA			
LOCAL: VERANÓPOLIS - RS	FOLHA: 02/02	ESCALA: IND.	DATA: JUN/2022

RESPONSÁVEL TÉCNICO: DANRLEI FRANCESCON
REQUERENTE: PREFEITURA MUNICIPAL DE VERANÓPOLIS




INÍCIO=EST.0+0,000

RUA GIOCONDO TOSCHI

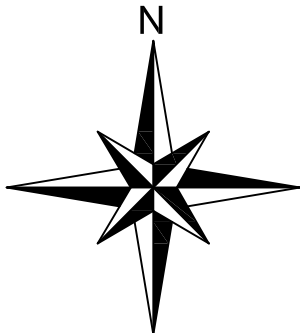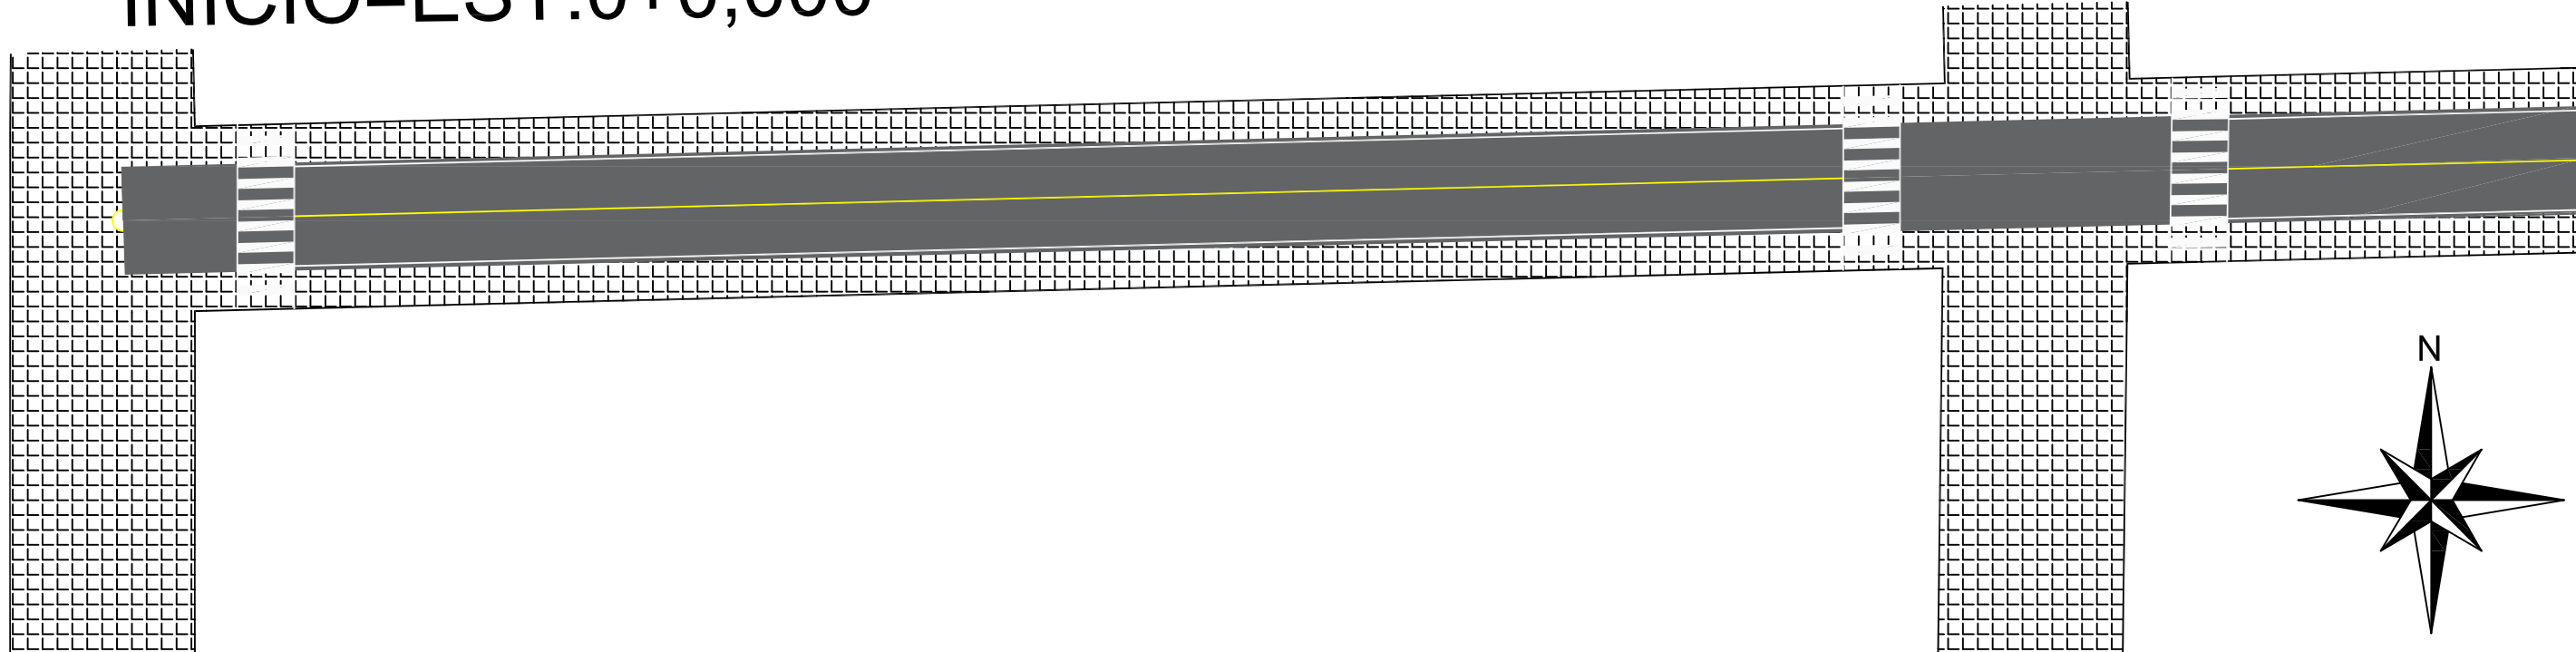

RUA ISIDORO GUILHERME DALL AGNOL

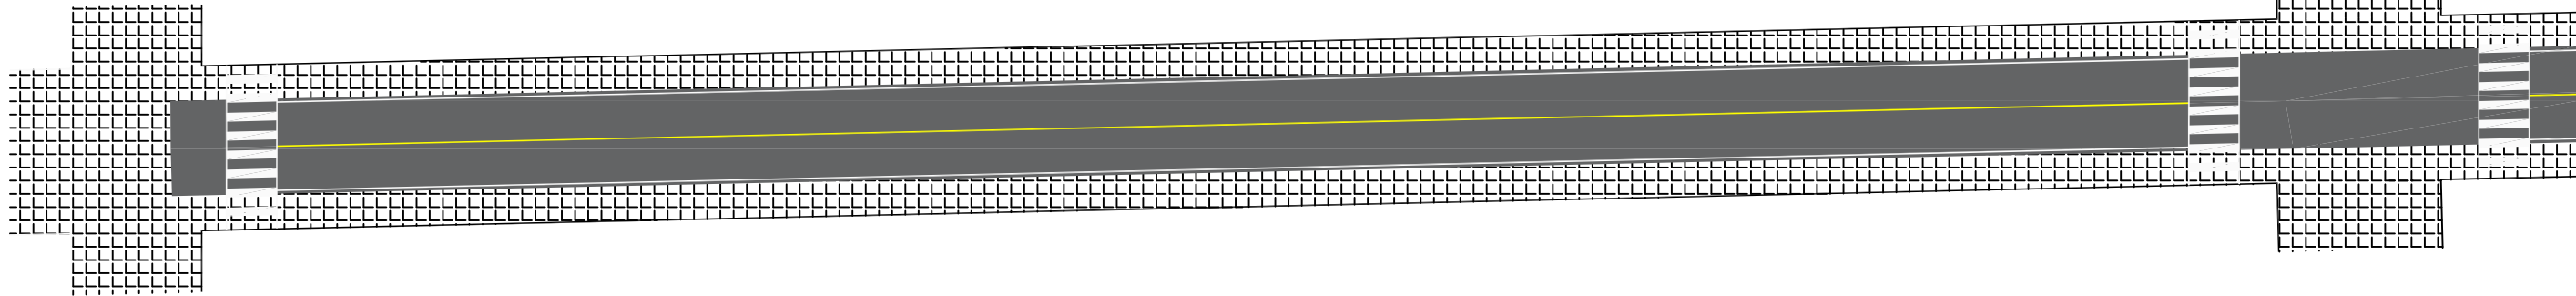



INÍCIO=EST.0+0,000

OBJETO: PROJETO DE SINALIZAÇÃO			
PROJETADO POR: MF SERVIÇOS DE ENGENHARIA			
LOCAL: VERANÓPOLIS - RS	FOLHA: 01/05	ESCALA: S/ESC.	DATA: JUN/2022


RESPONSÁVEL TÉCNICO: DANRLEI FRANCESCON
REQUERENTE: PREFEITURA MUNICIPAL DE VERANÓPOLIS



RUA GIOCONDO TOSCHI

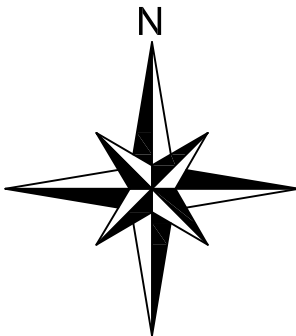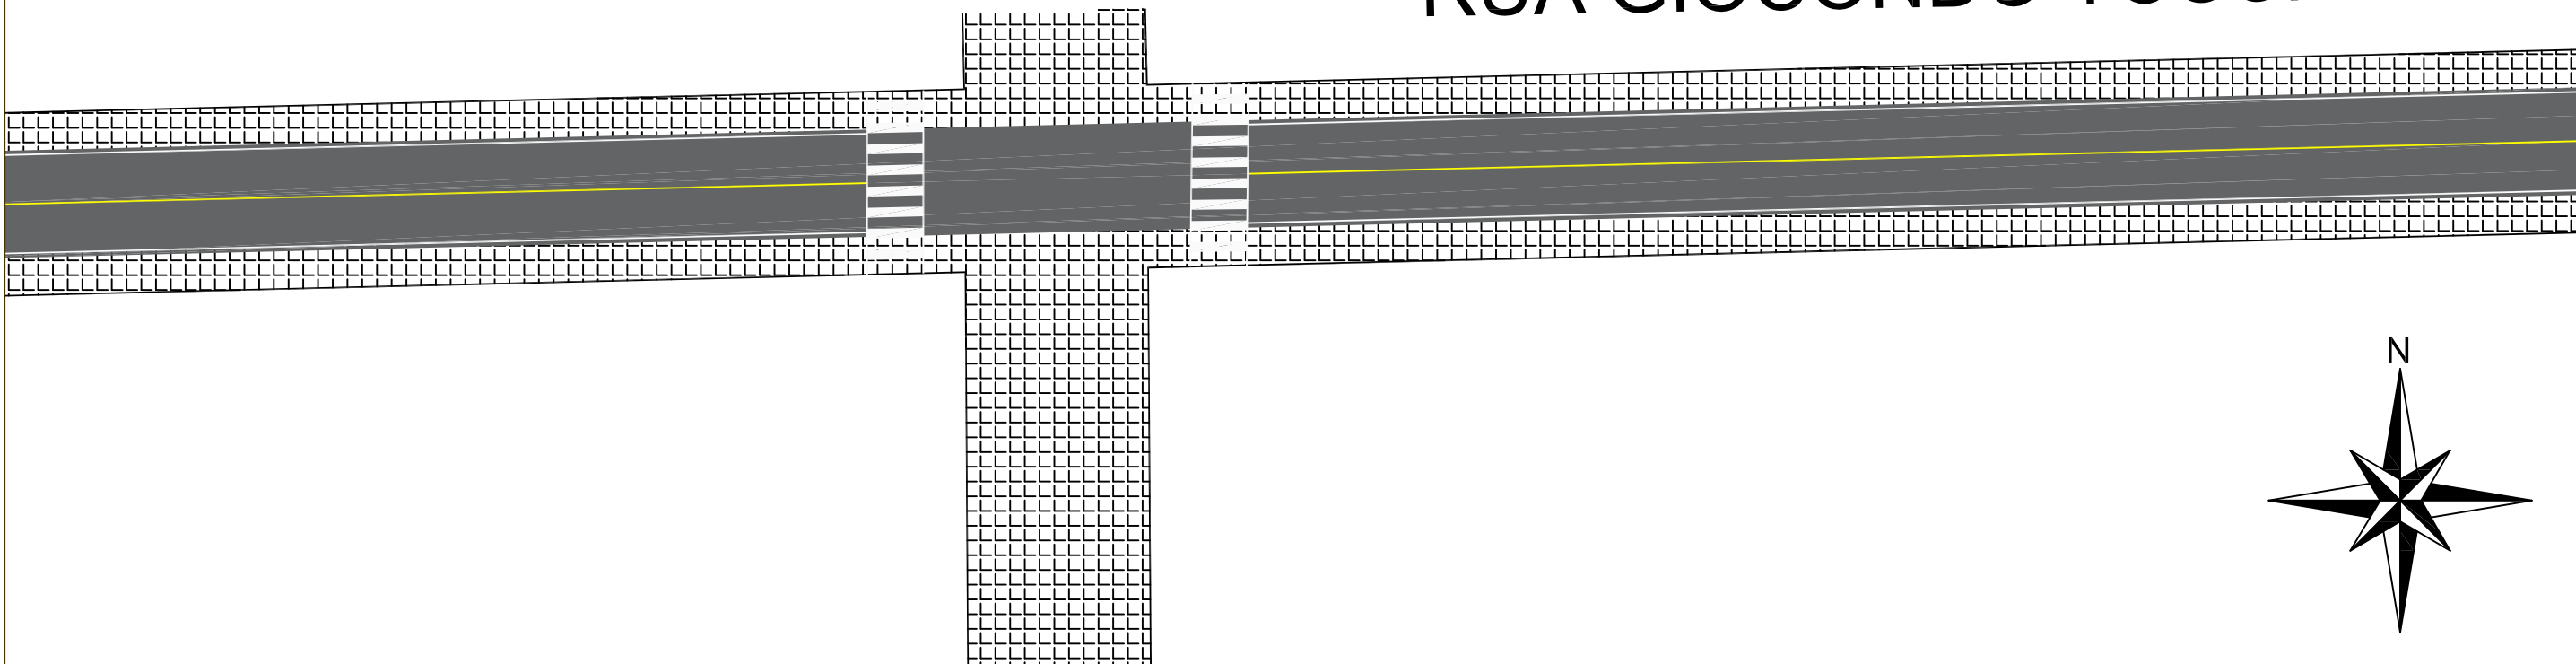


RUA ISIDORO GUILHERME DALL AGNOL

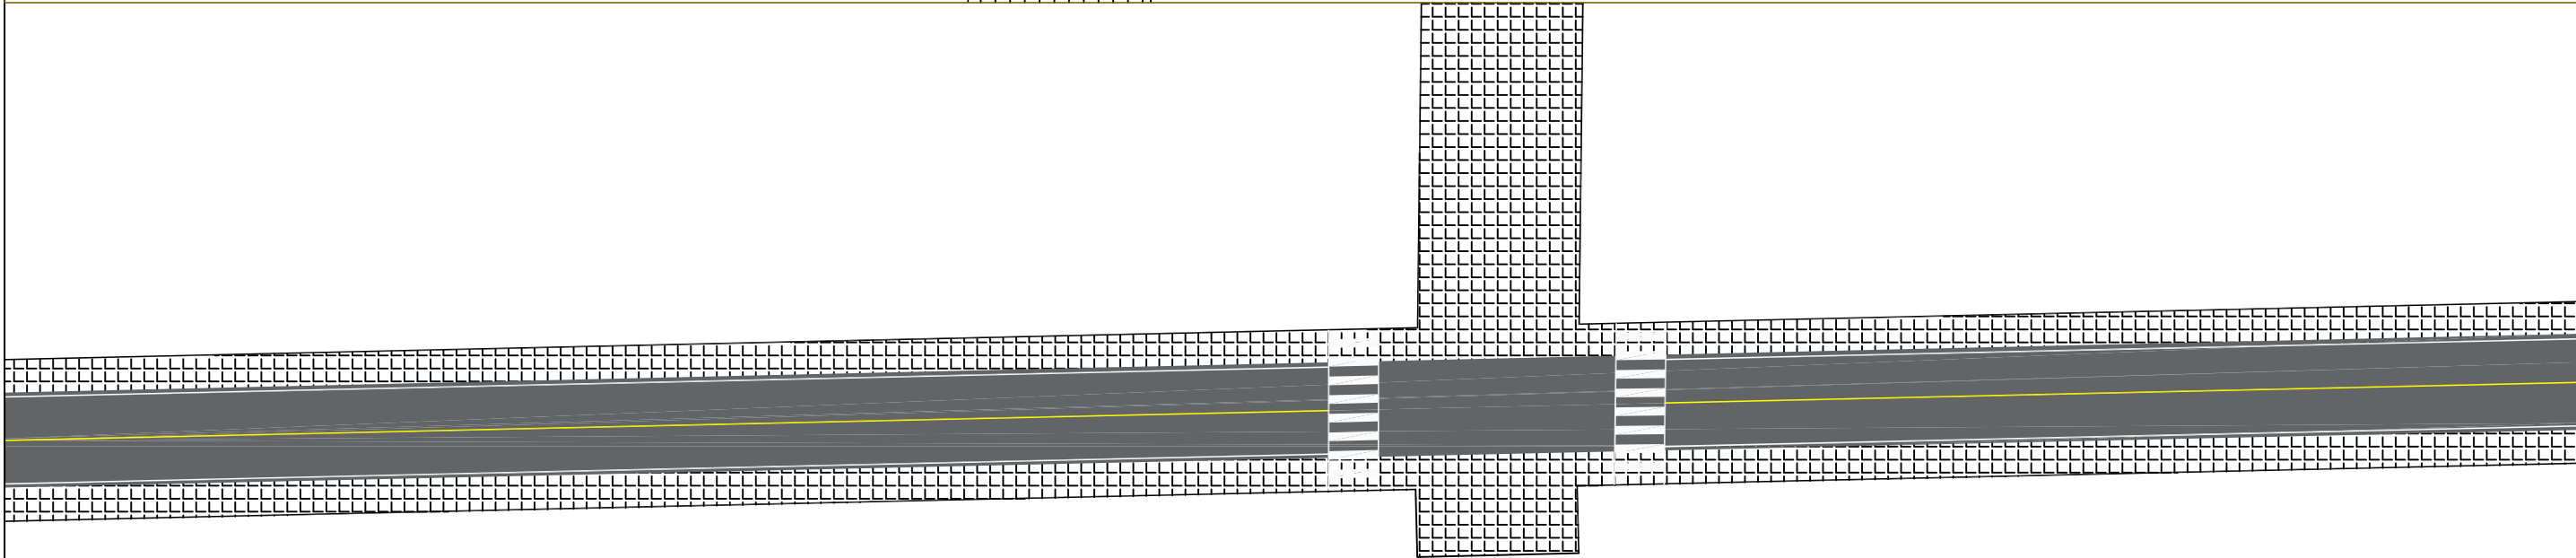

				OBJETO: PROJETO DE SINALIZAÇÃO				RESPONSÁVEL TÉCNICO: _____				
				PROJETADO POR: MF SERVIÇOS DE ENGENHARIA				REQUERENTE: _____				
				LOCAL: VERANÓPOLIS - RS		FOLHA: 02/05	ESCALA: S/ESC.	DATA: JUN/2022	PREFEITURA MUNICIPAL DE VERANÓPOLIS			


RUA GIOCONDO TOSCHI

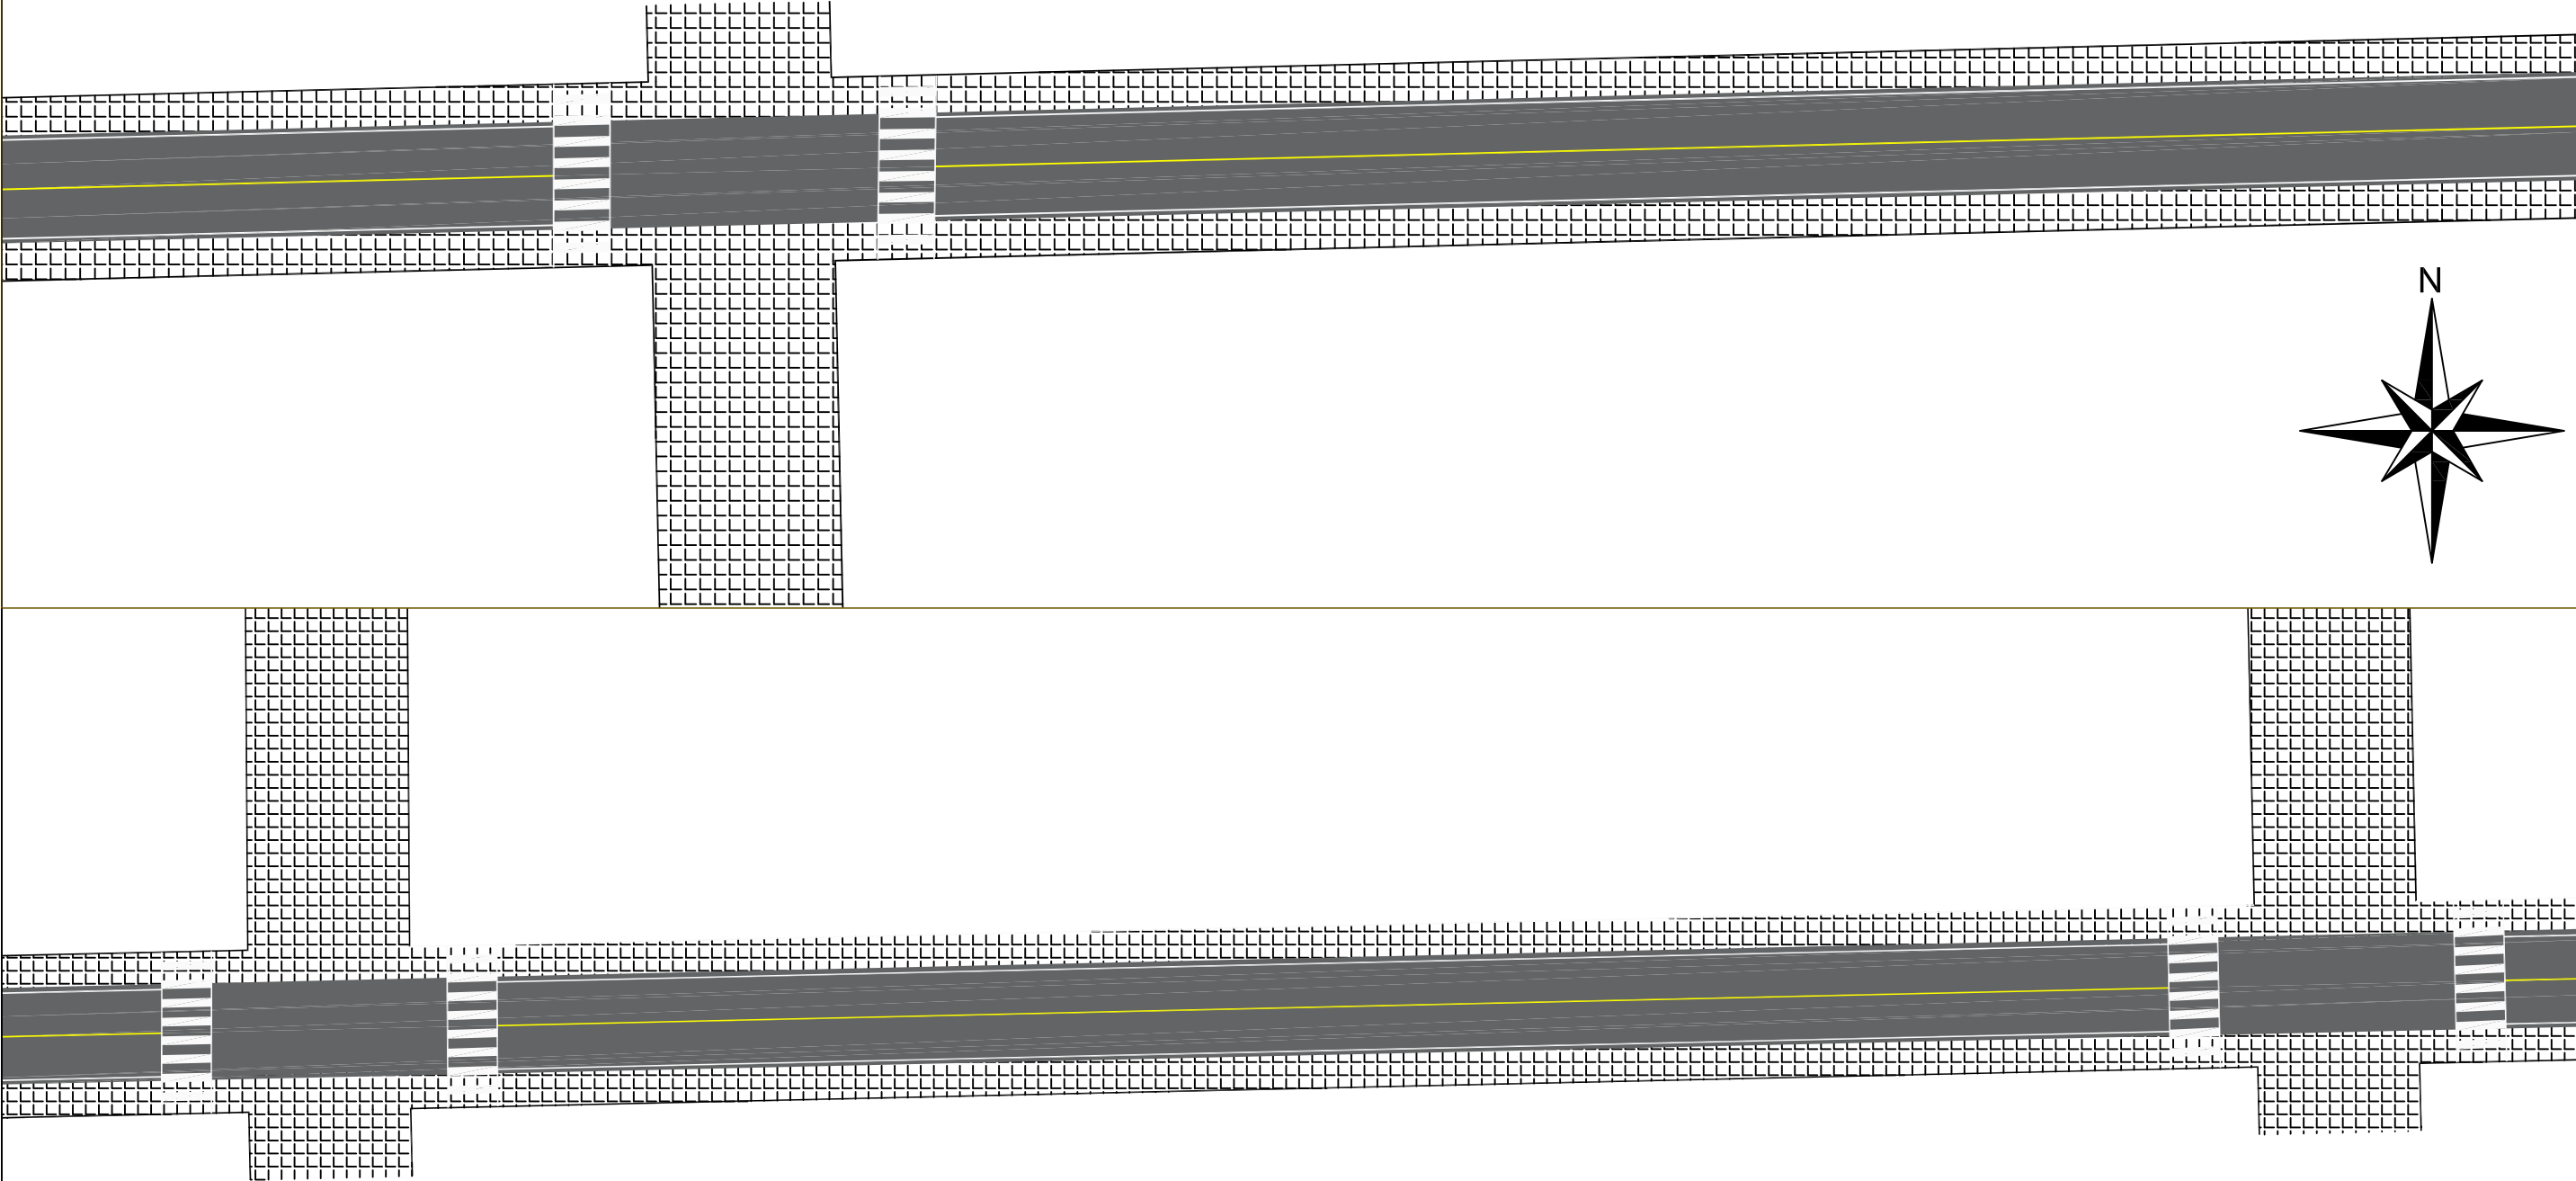


RUA ISIDORO GUILHERME DALL AGNOL

				OBJETO: PROJETO DE SINALIZAÇÃO				RESPONSÁVEL TÉCNICO: _____		
				PROJETADO POR: MF SERVIÇOS DE ENGENHARIA				REQUERENTE: _____		
				LOCAL: VERANÓPOLIS - RS	FOLHA: 03/05	ESCALA: S/ESC.	DATA: JUN/2022	PREFEITURA MUNICIPAL DE VERANÓPOLIS		

RUA GIOCONDO TOSCHI

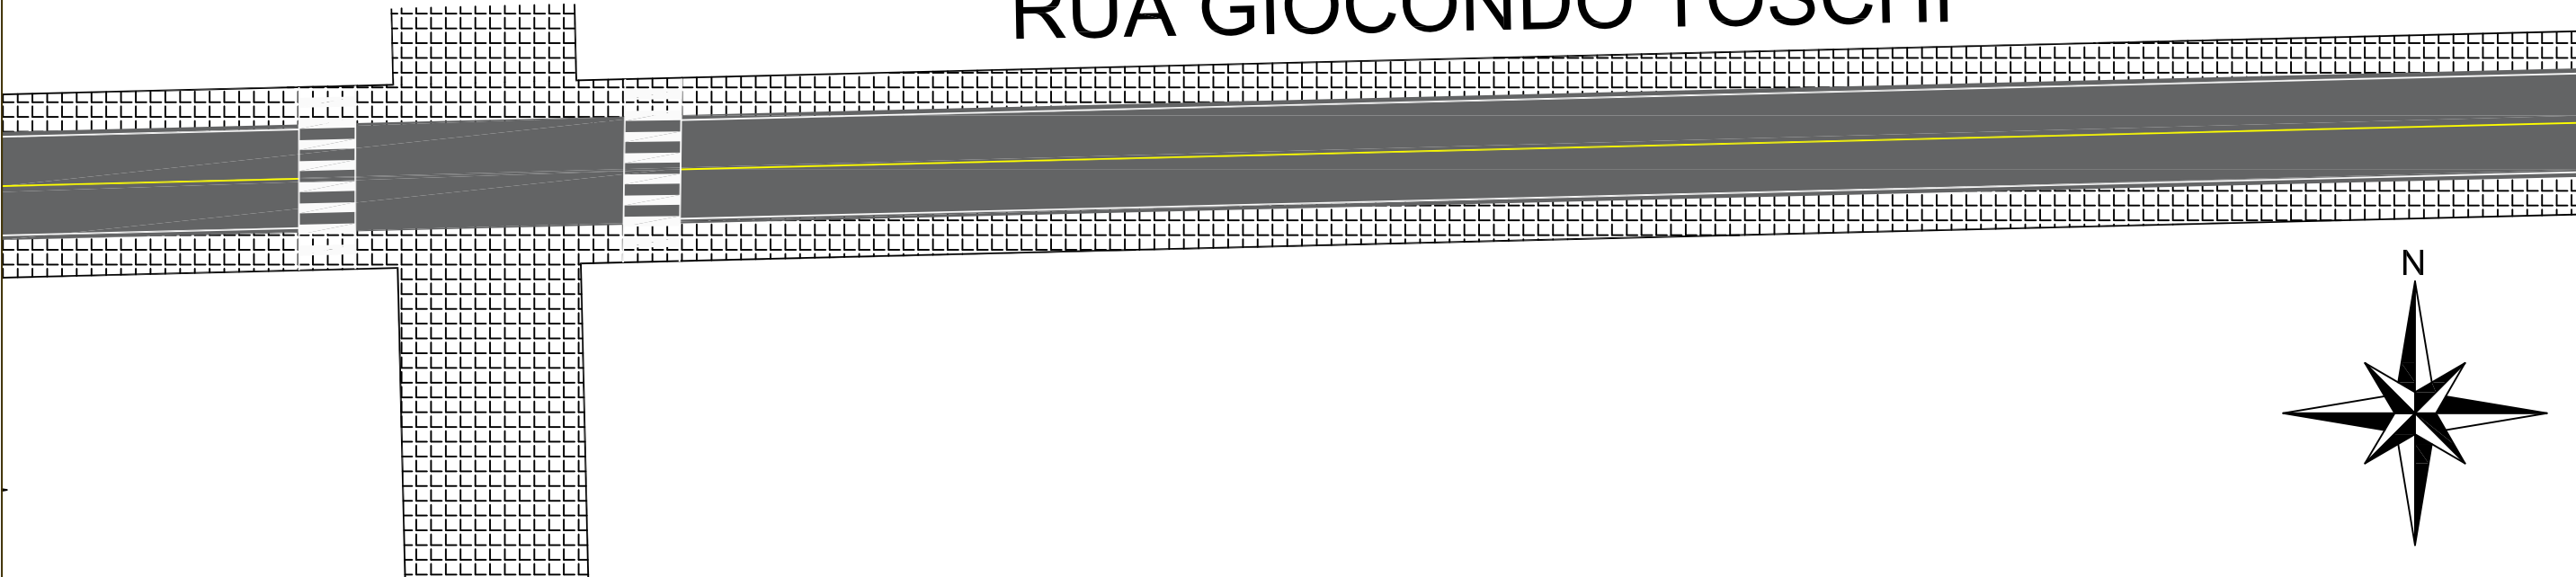

RUA ISIDORO GUILHERME DALL AGNOL

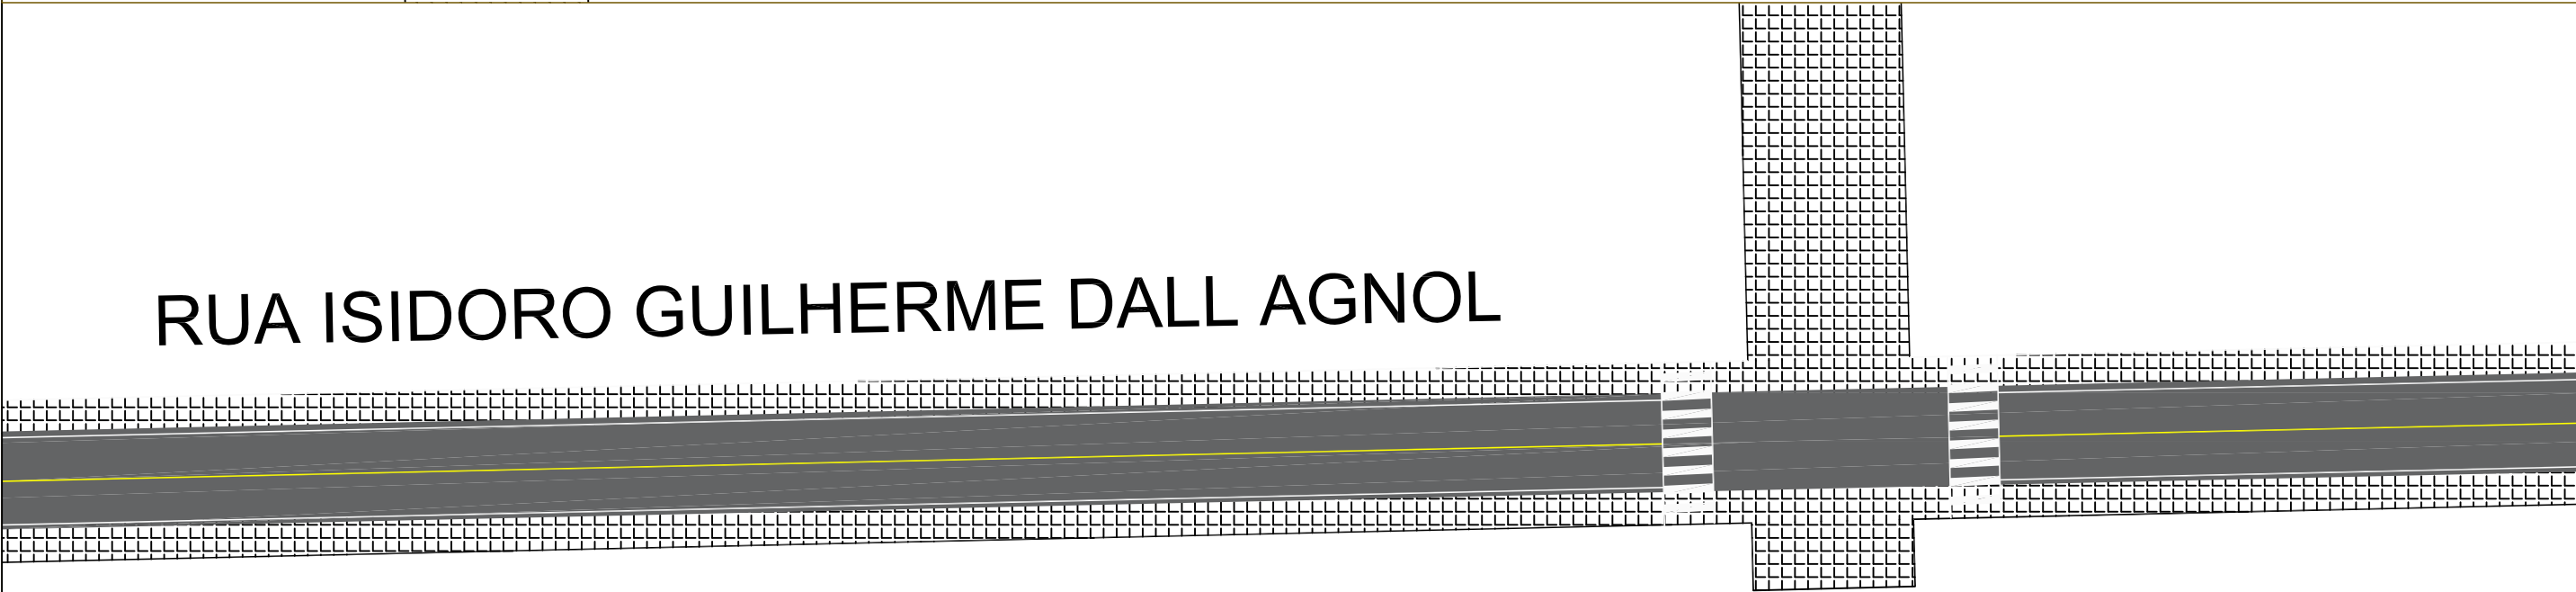

				OBJETO: PROJETO DE SINALIZAÇÃO				RESPONSÁVEL TÉCNICO: _____		
				PROJETADO POR: MF SERVIÇOS DE ENGENHARIA				REQUERENTE: _____		
				LOCAL: VERANÓPOLIS - RS	FOLHA: 04/05	ESCALA: S/ESC.	DATA: JUN/2022	PREFEITURA MUNICIPAL DE VERANÓPOLIS		

