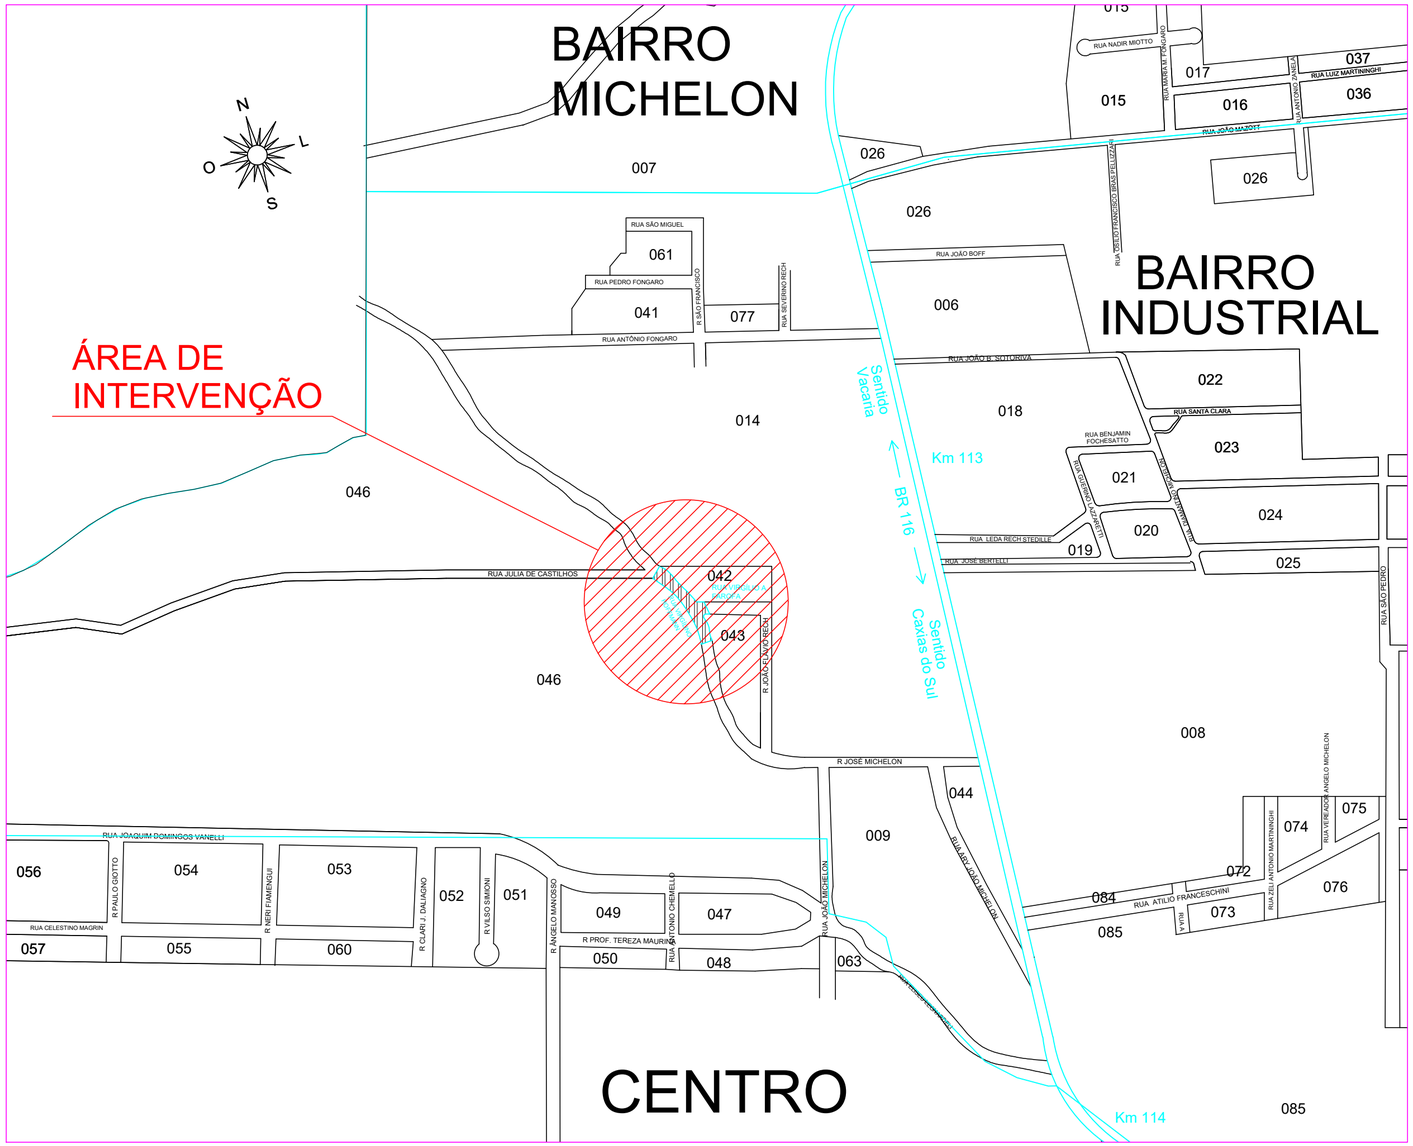

Planta de Localização

Escala: 1/5.000

Documento assinado digitalmente
ANIDRIA GABRIELA PECCIN MARCON
Data: 30/07/2024 16:04:08-0300
Verifique em https://validar.iti.gov.br

PREFEITURA MUNICIPAL DE SÃO MARCOS

NÚCLEO DE ENGENHARIA

RESPONSÁVEL TÉCNICO PROJETISTA :
ANÍDRIA GABRIELA PECCIN MARCON

OBRA : PAVIMENTAÇÃO EM PARALELEPÍPEDOS E DRENAGEM PLUVIAL EM TRECHO DA RUA VIRGILINO HOFFMANN

PROPRIETÁRIO :
PREFEITURA MUNICIPAL DE SÃO MARCOS

LOCALIZAÇÃO :
RUA VIRGILINO HOFFMANN - BAIRRO INDUSTRIAL

DISTRITO:	ZONA:	QUADRA:	LOTE:	T.O.:	I.A.:

PROJETOS:
PLANTA DE LOCALIZAÇÃO

ESCALAS:	DESENHO:	DATA:	ÁREA:	VERSÃO:	PRANCHA:
INDICADAS		15/07/2024	1.110,30 m²	01	01/04

ASSINATURA RESPONSÁVEL TÉCNICO:

ASSINATURA DO PROPRIETÁRIO:

EVANDRO CARLOS KUWER:48830550000

Assinado de forma digital por EVANDRO CARLOS KUWER:48830550000
Dados: 2024.07.31 10:11:40 -03'00'