



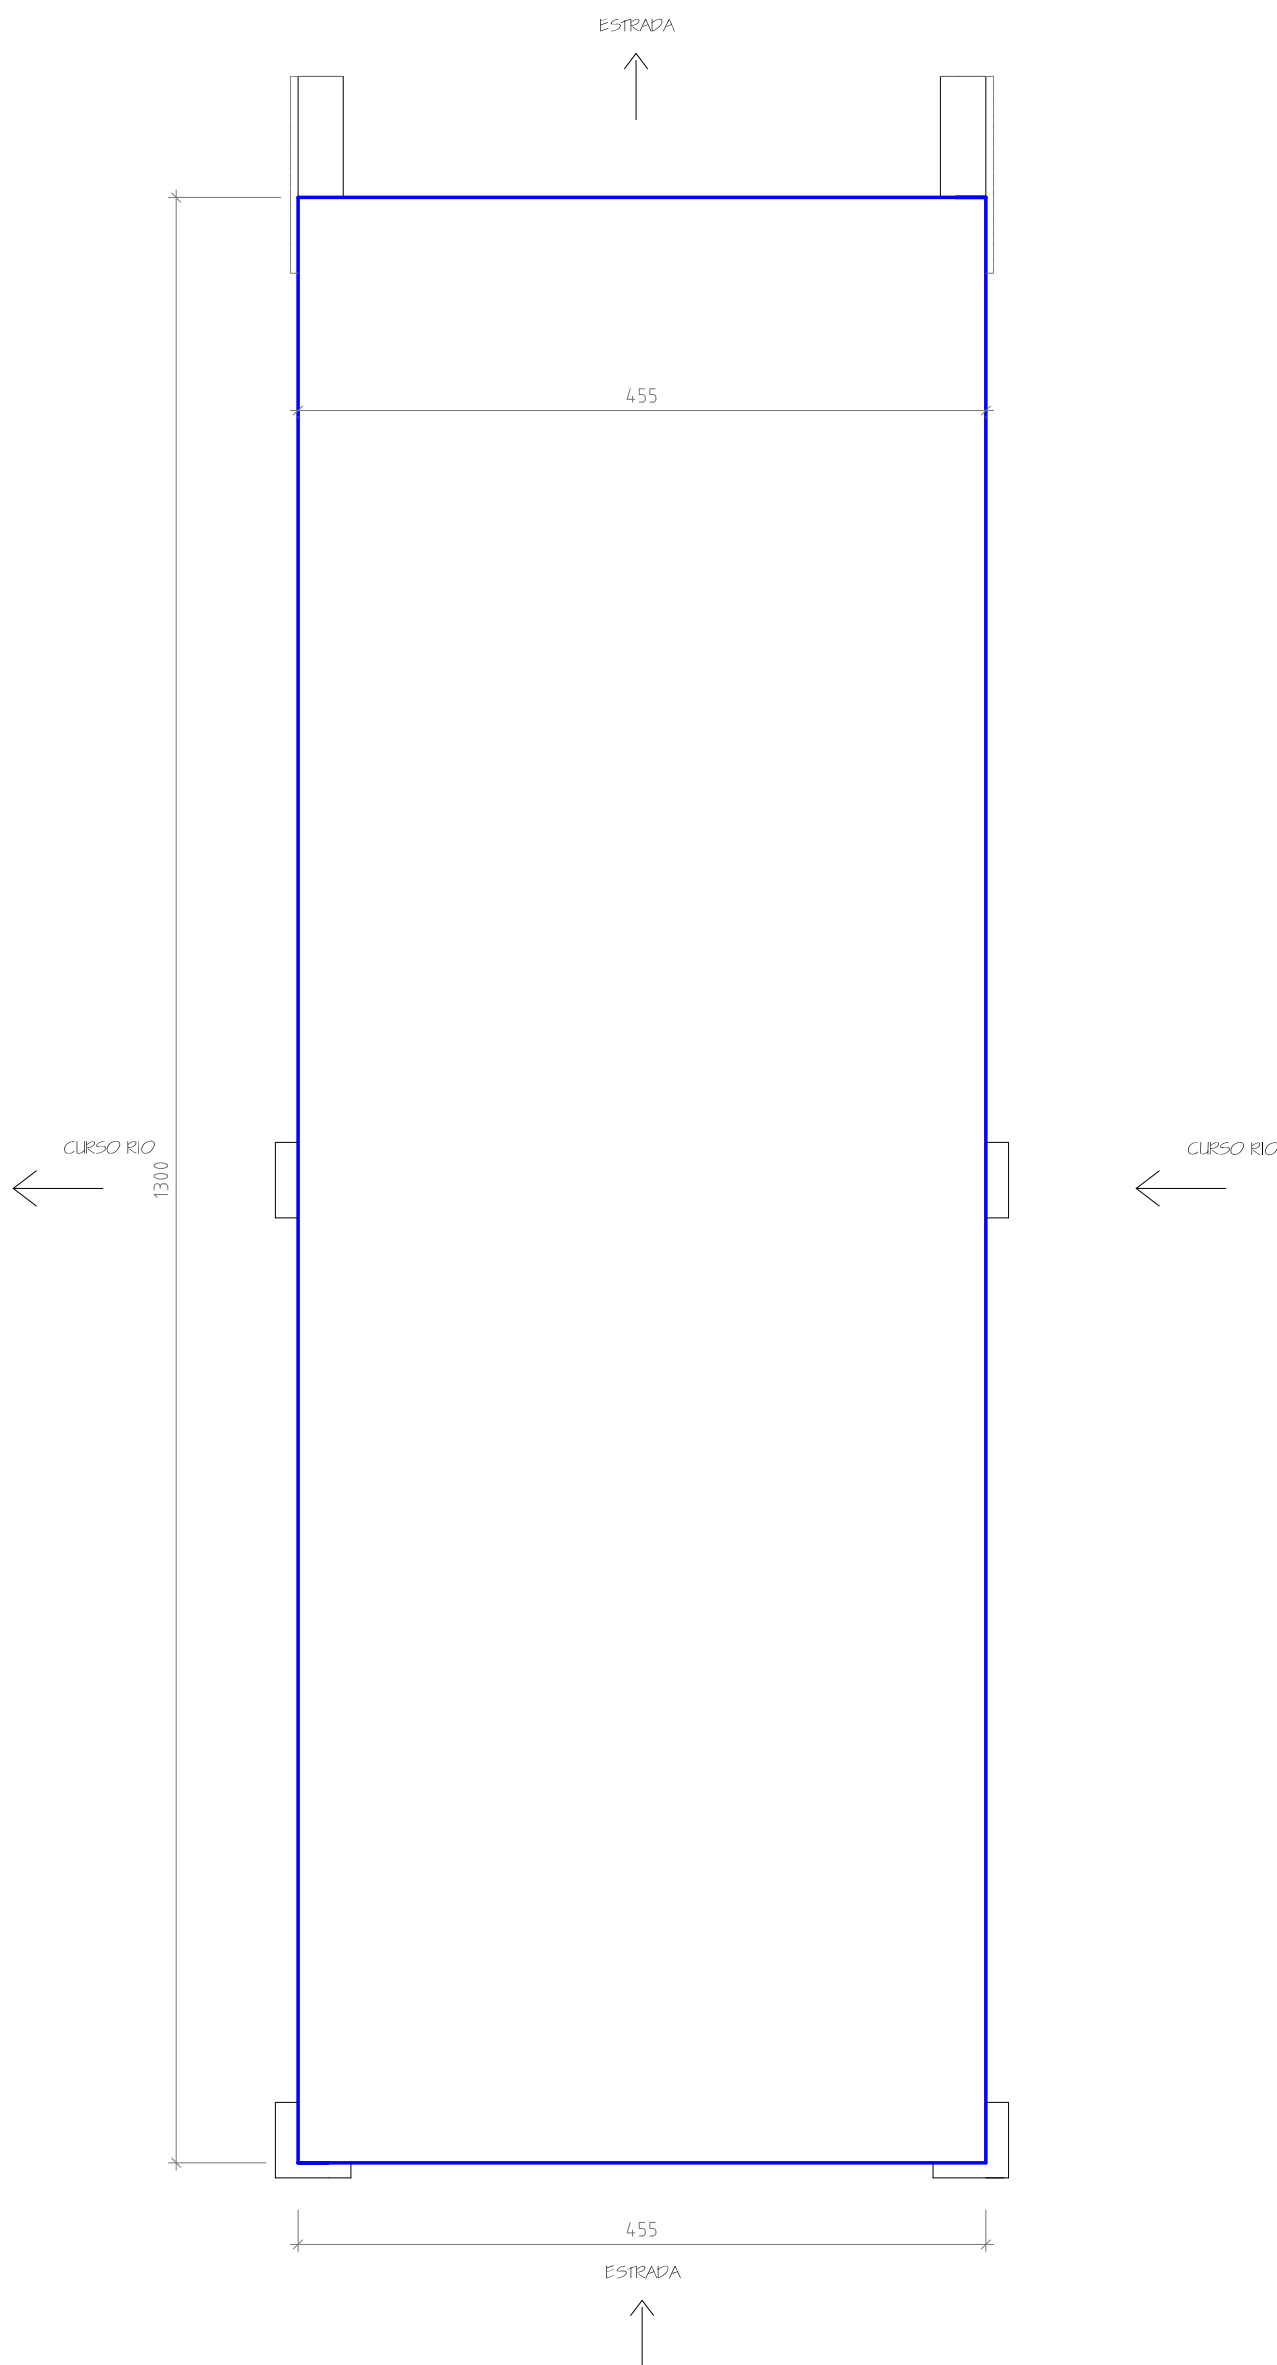

PLANTA BAIXA
Ponte sobre o Arroio Barra Fria - esc 1:50

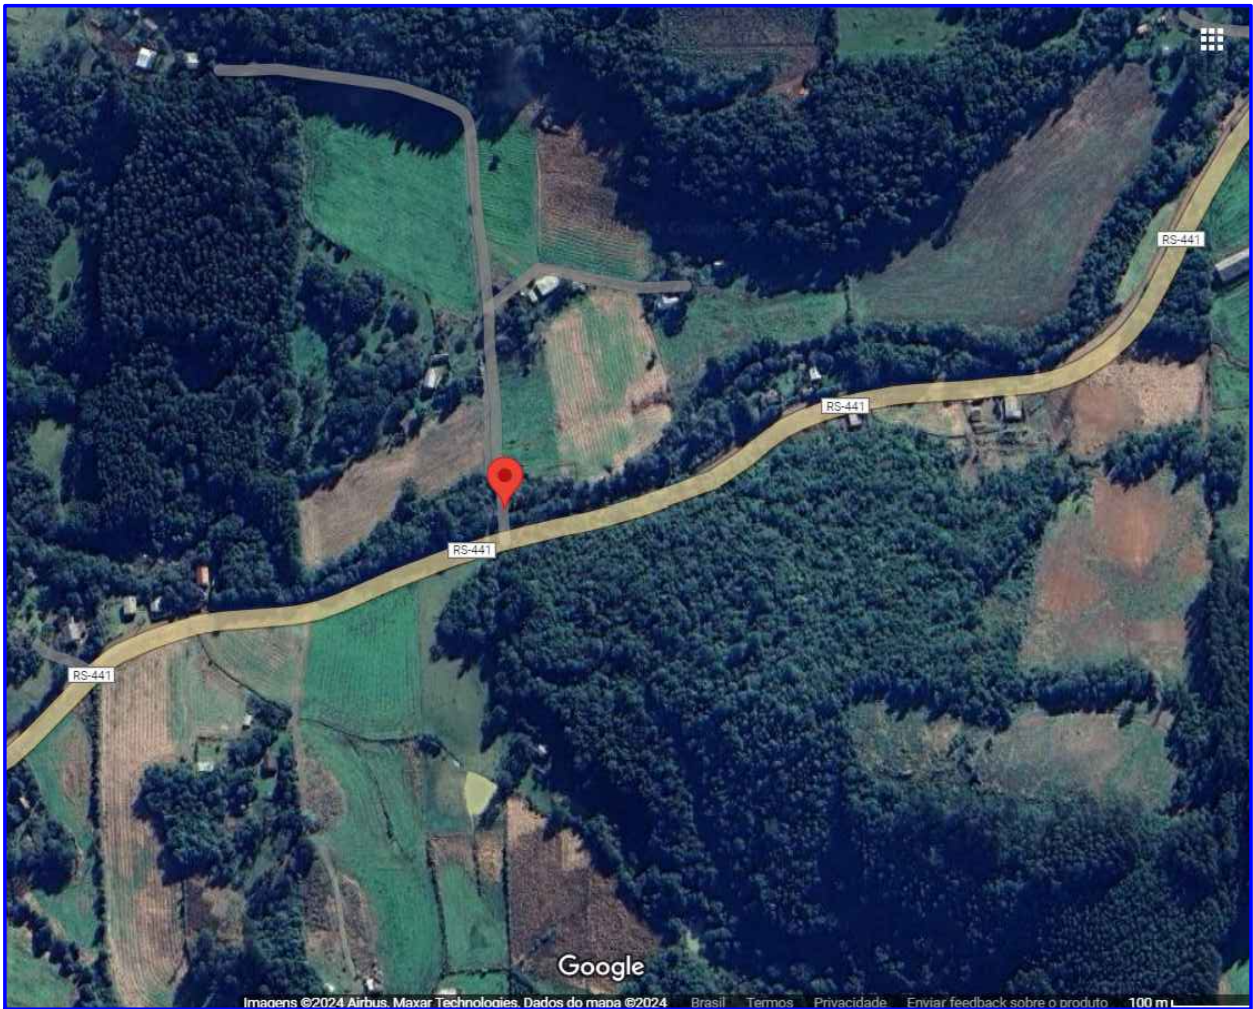

LOCALIZAÇÃO
Latitude 28°48'33.03"S
Longitude 51°43'15.3"W

Documento assinado digitalmente
gov.br FRANCINE AGOSTINI RIGO
Data: 31/07/2024 10:24:02-0300
verifique em <https://validar.itl.gov.br>

LARIGO ENGENHARIA E ARQUITETURA LTDA
CNPJ - 88.470.554/0001-01

Francine Agostini Rigo
Arquiteta e Urbanista - CAU A 54289-0
Eng. Civil - CREA 248.386

Av. Borges de Medeiros - 1550
Fone: 3347-1547 Cel: 9984-8444
E-mail: francinerigo@hotmail.com

Prop.: PREFEITURA DE VISTA ALEGRE DO PRATA - RS CNPJ 91.566.877/0001-08

Local: Ponte Arroio Barra Fria- Linha General Osório- Vista Alegre do Prata- RS

Assunto: PLANTA BAIXA
Situação-Localização


1

Área(m2):
59,15m²




Escala:
Indicada

Desenho:
Francine


Data:
Julho/2024

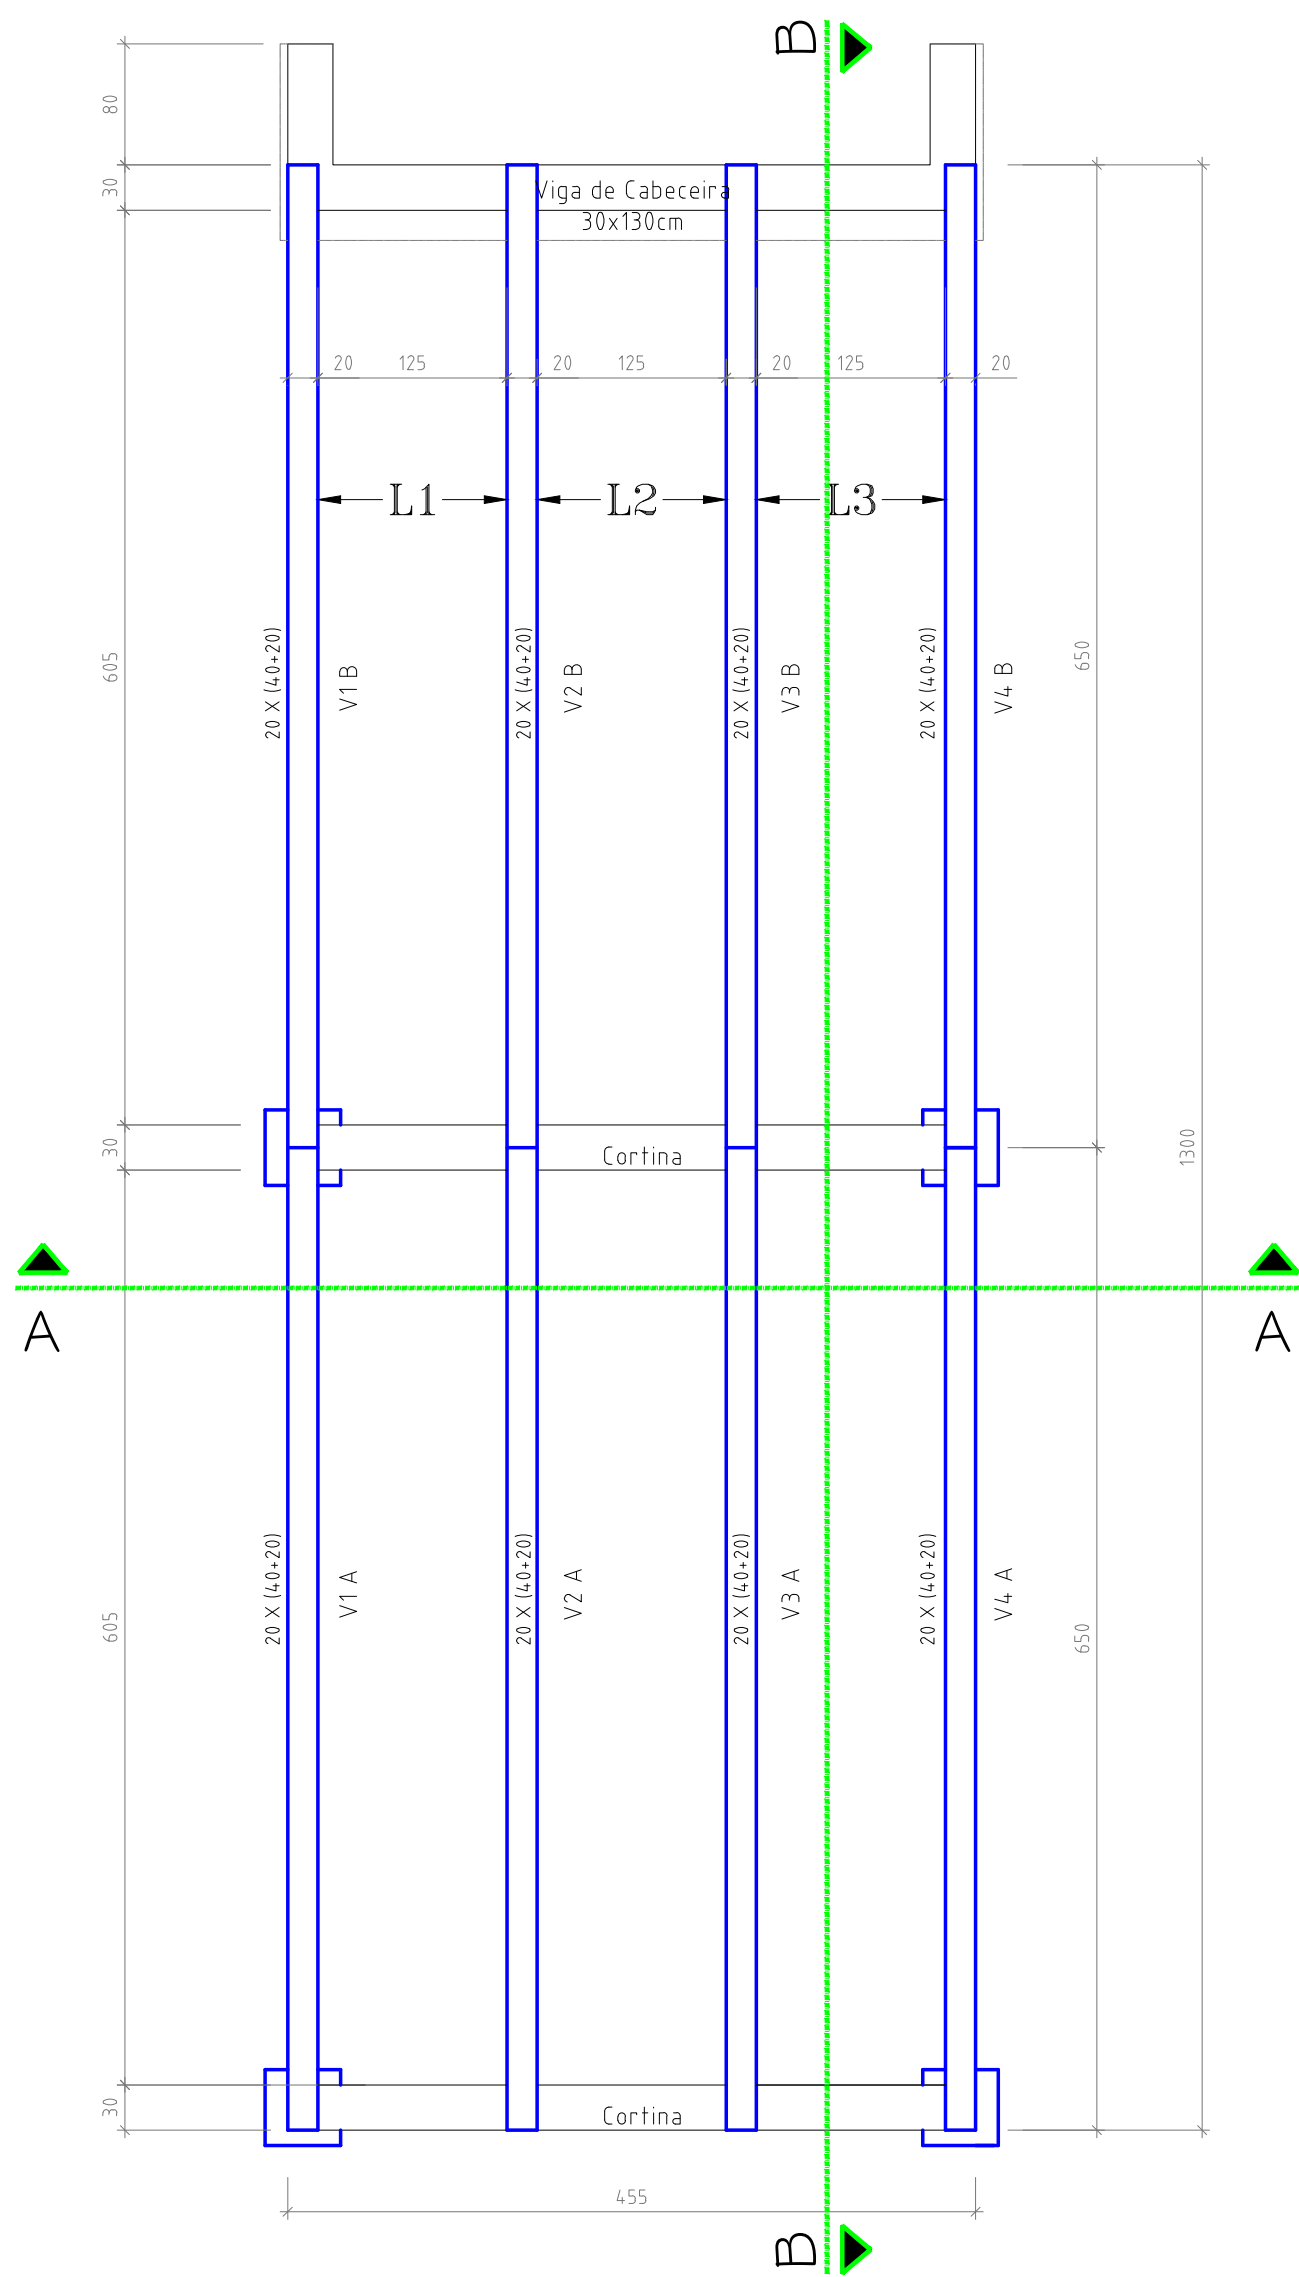

PROJETO ESTRUTURAL
Planta de Formas - esc 1:50

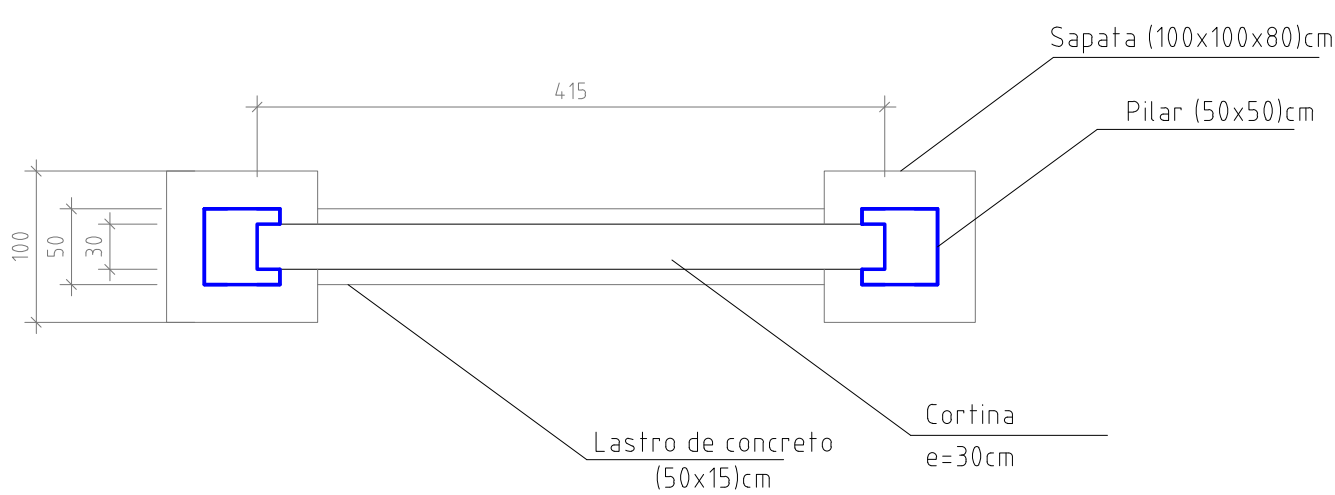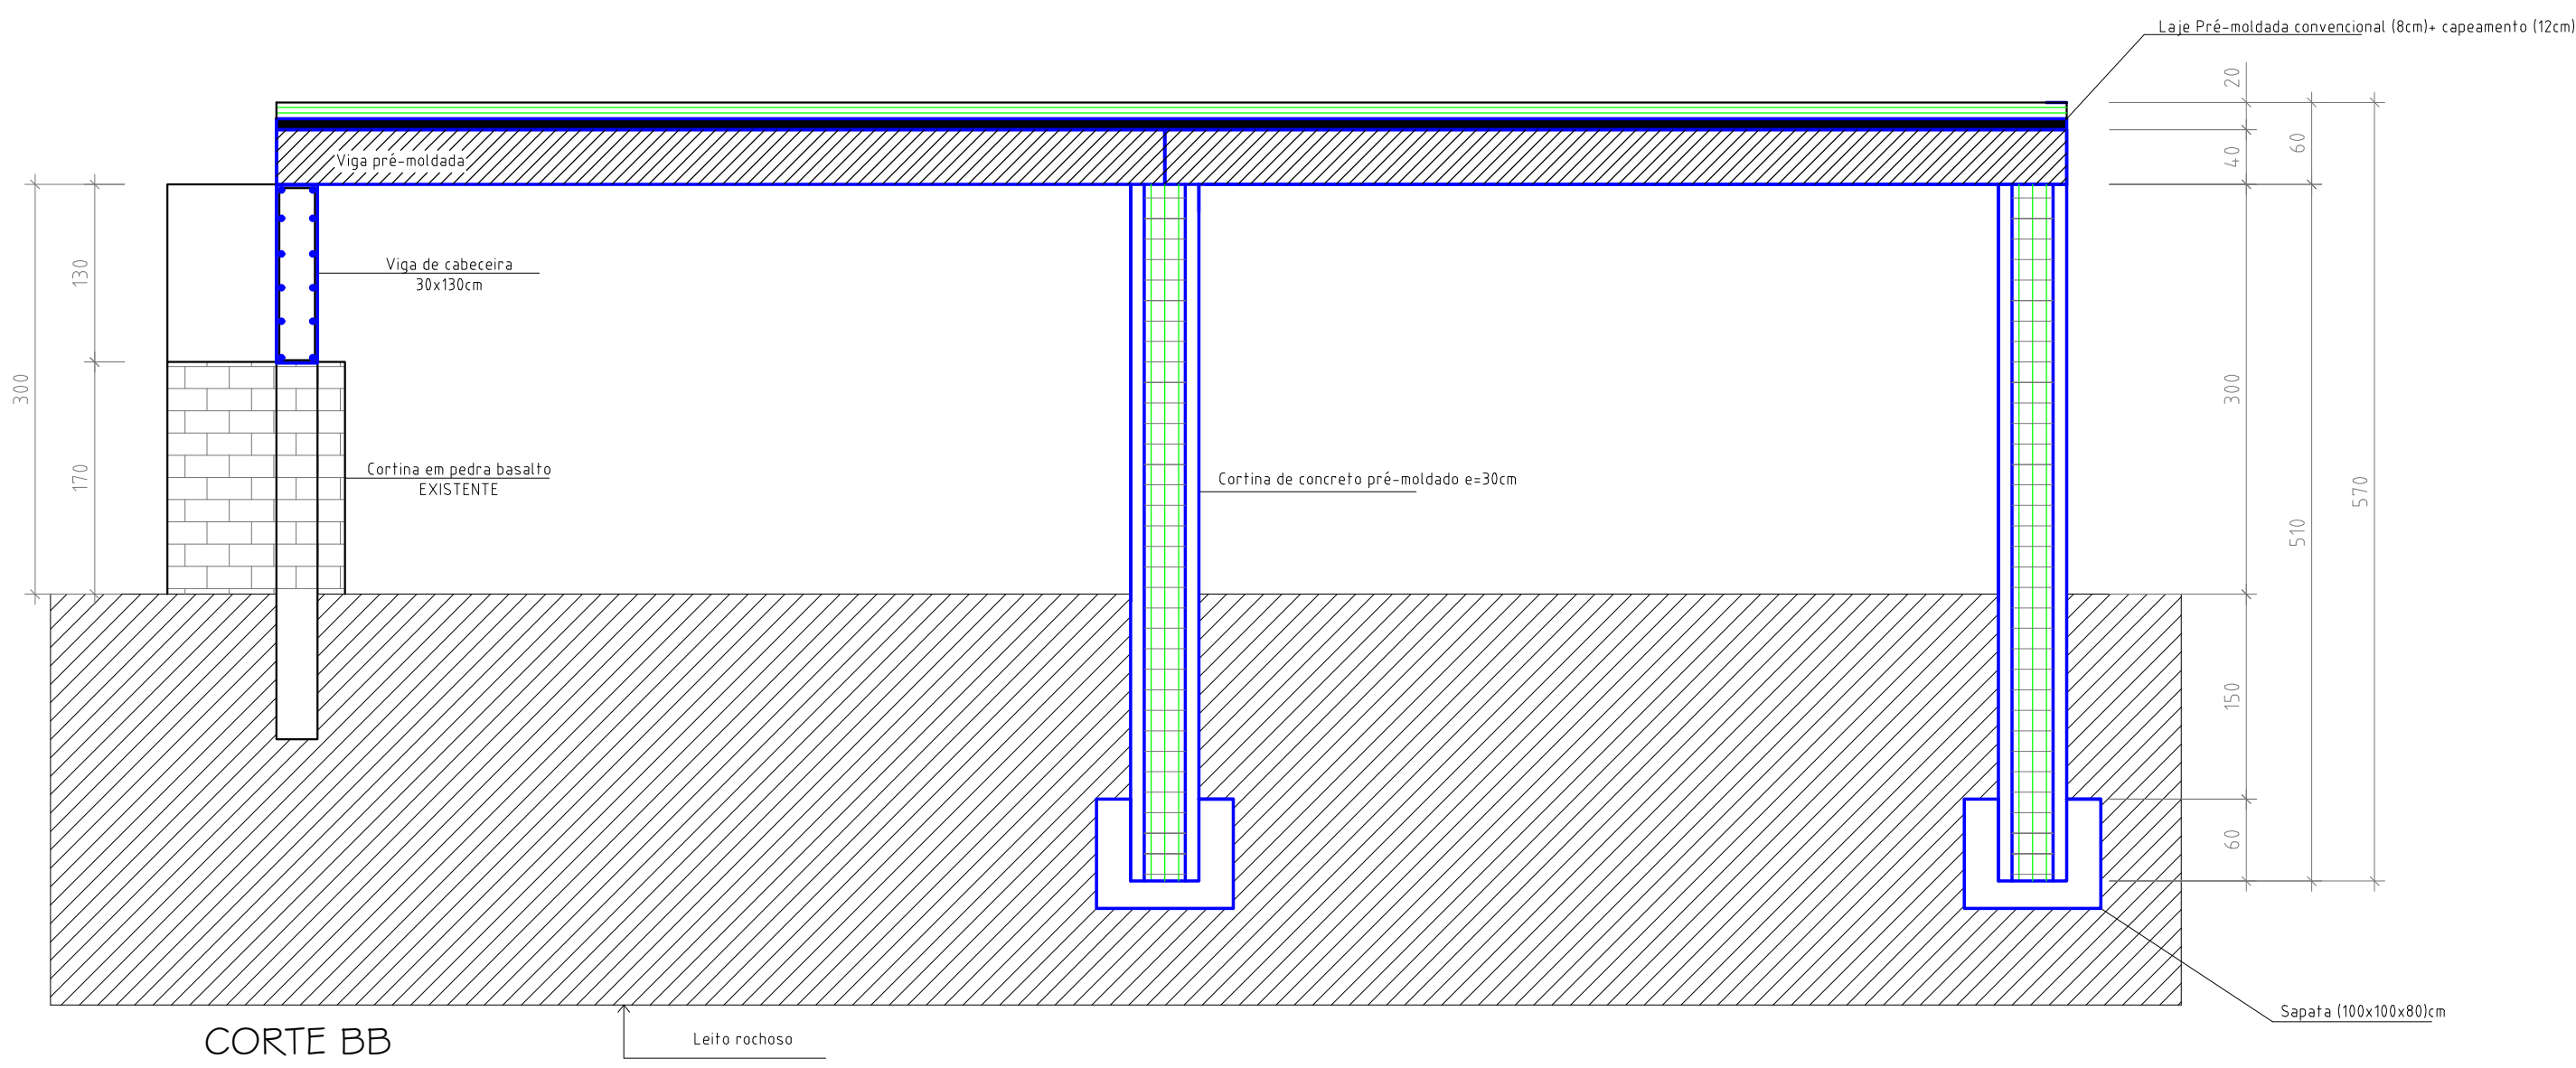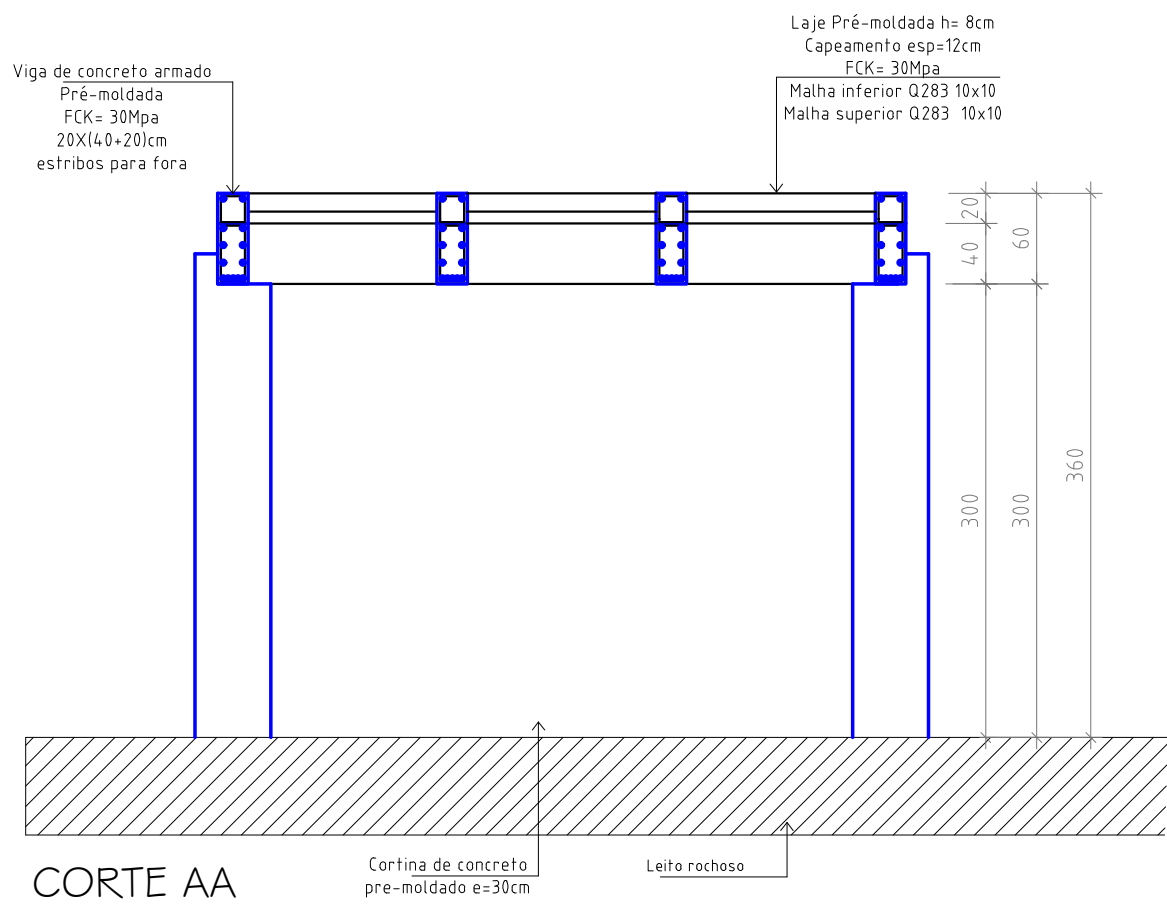


DETALHE- Sapata, cortina

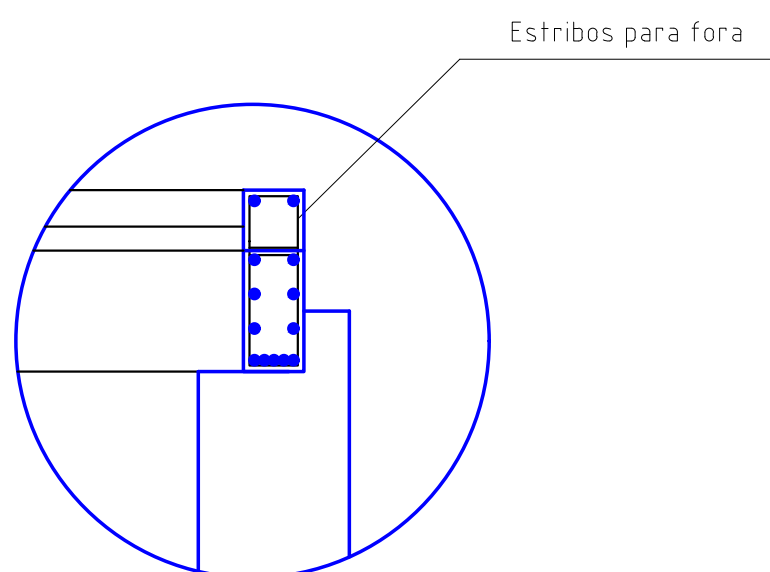

DETALHE- viga-estribo

esc 1:25

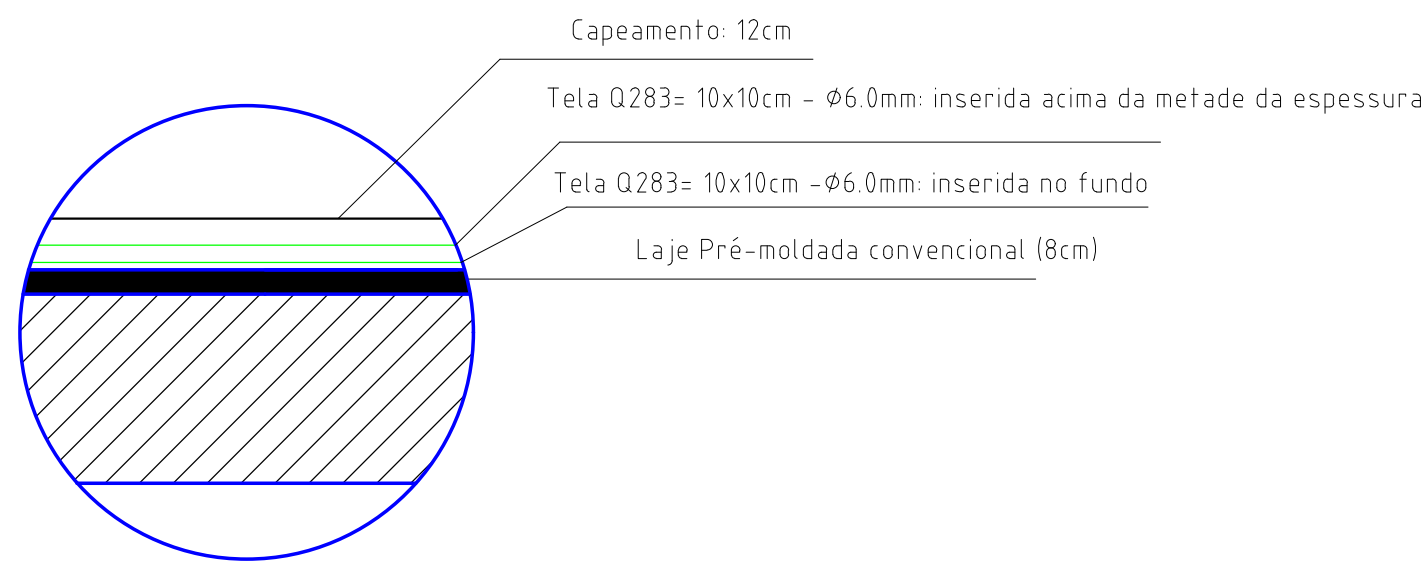

DETALHE- Capeamento

esc 1:25

Documento assinado digitalmente
gov.br
FRANCINE AGOSTINI RIGO
Data: 31/07/2024 16:22:49-9300
Verifique em https://validar.jt.gov.br

LARIGO ENGENHARIA E ARQUITETURA LTDA
CNPJ - 88.470.554/0001-01

Francine Agostini Rigo

Arquiteta e Urbanista - CAU A 54289-0
Eng. Civil - CREA 248.386
Av. Borges de Medeiros - 1550
Fone: 3347-1547 Cel: 9984-8444
E-mail: francinerigo@hotmail.com

Prop.: PREFEITURA DE VISTA ALEGRE DO PRATA - RS CNPJ 91.566.877/0001-08
Local: Ponte Arroio Barra Fria- Linha General Osório- Vista Alegre do Prata- RS

Assunto: PLANTA BAIXA
Planta de Formas, Cortes, Detalhamentos

2


Área(m2):
59,15m²

Escala:
Indicada


Desenho:
Francine

Data:
Julho/2024

V1A=V1B=V2A=V2B=V3A=V3B=V4A=V4B 20 x (40+20)cm
Esc 1:50
PRÉ-MOLDADA


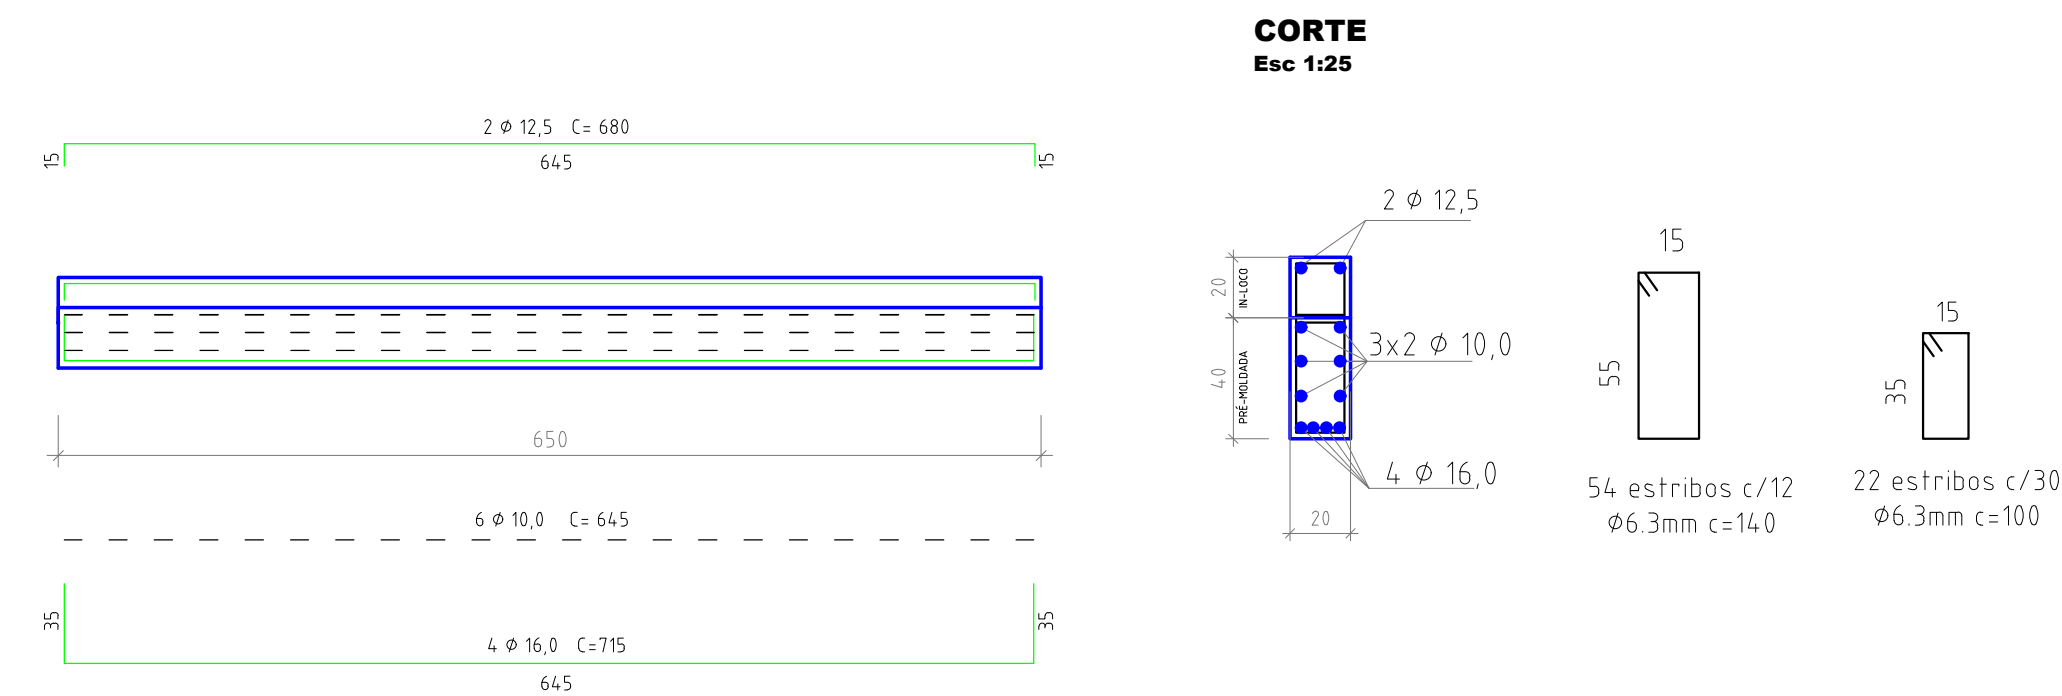


CORTINA DE CONCRETO PRÉ-MOLDADO - E=30cm
Esc 1:50

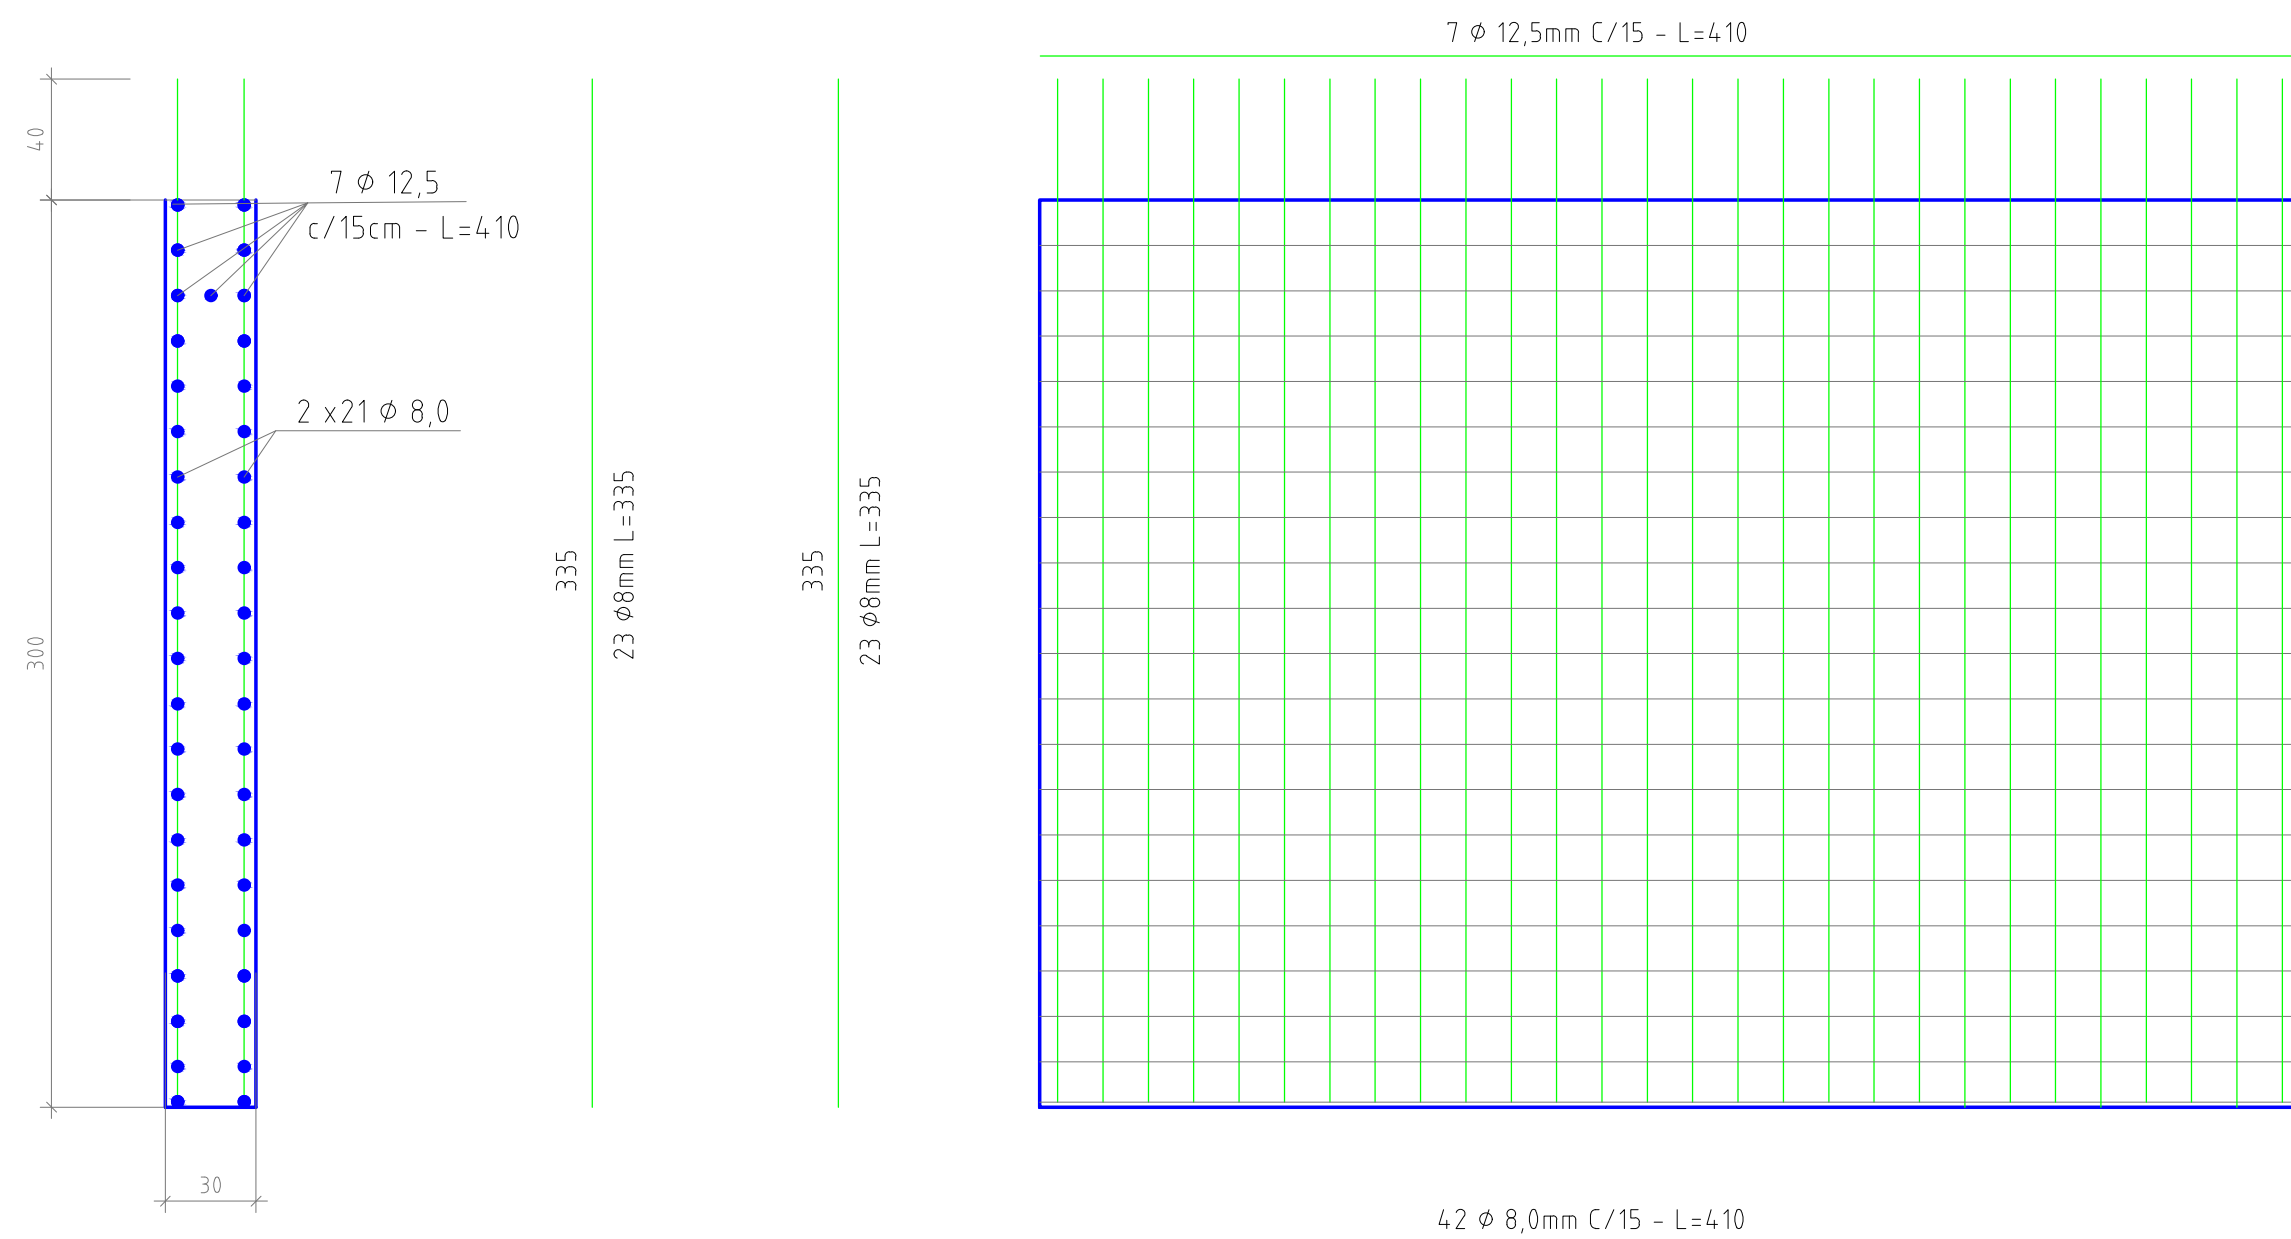


PILAR (50x50)cm
Esc 1:25


P1 H= 5,10m

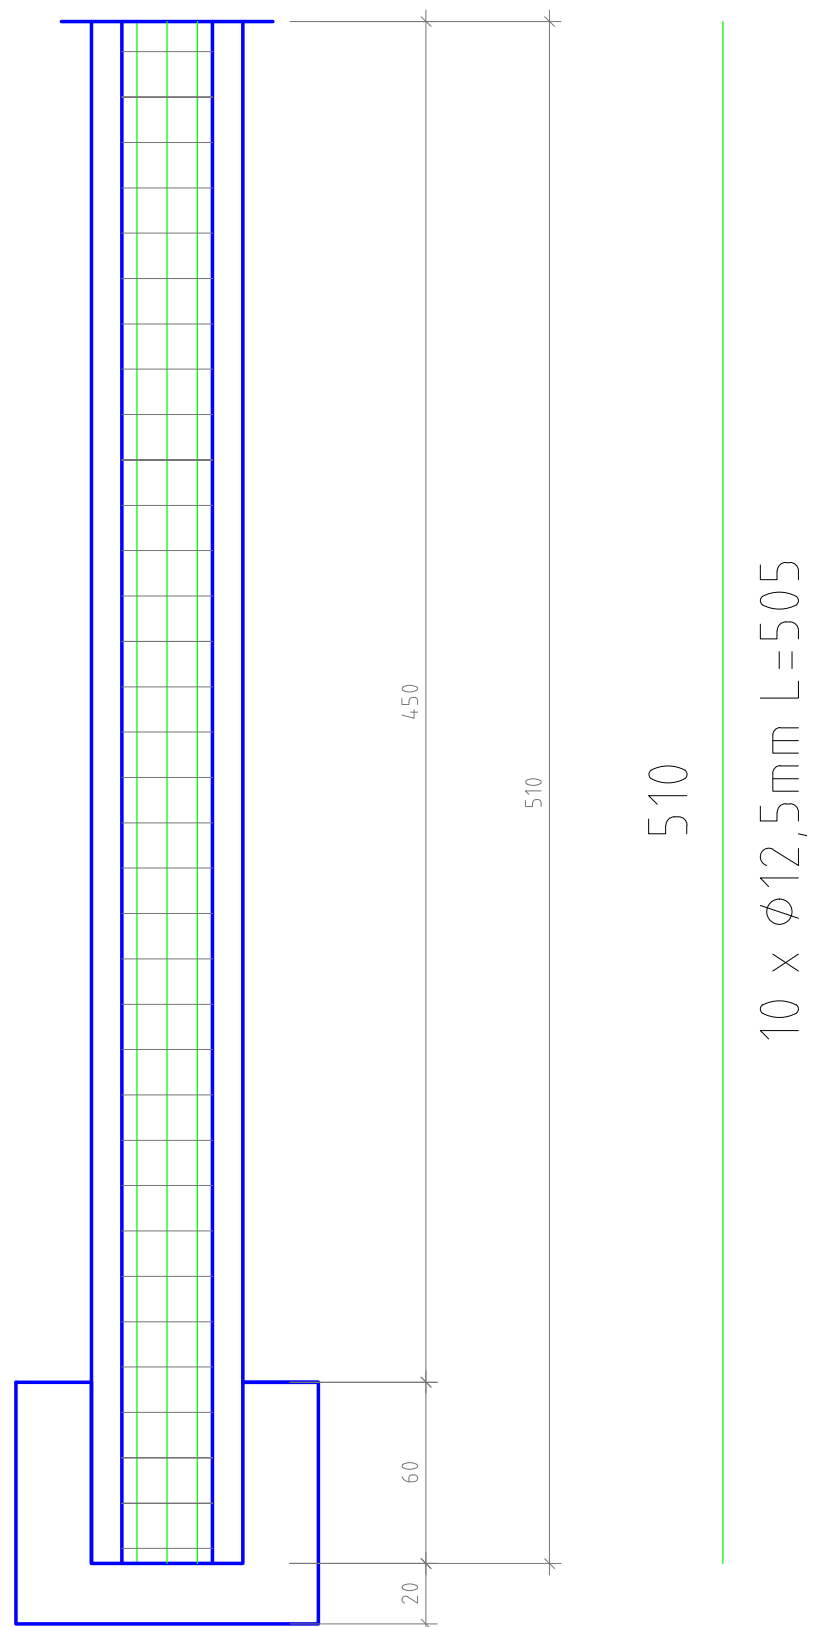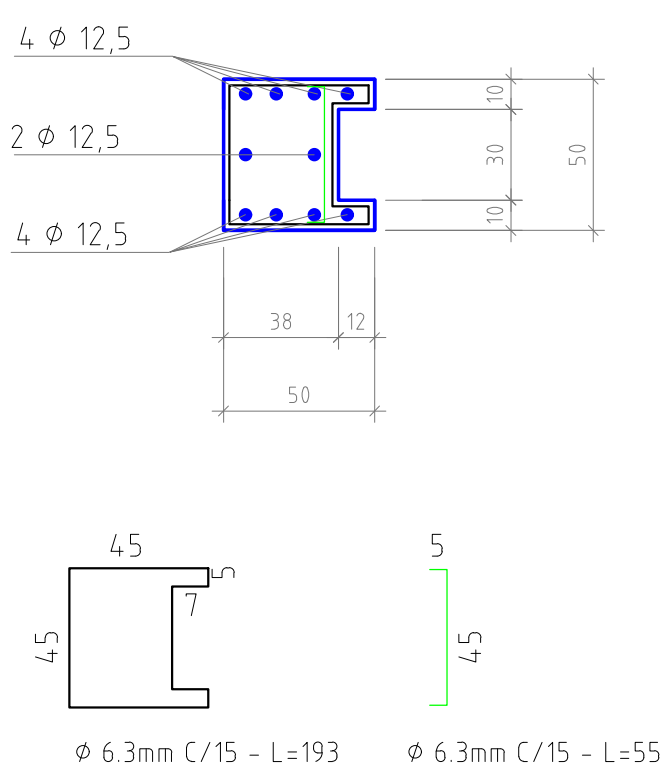


SAPATA (100x100x80)cm
Esc 1:25

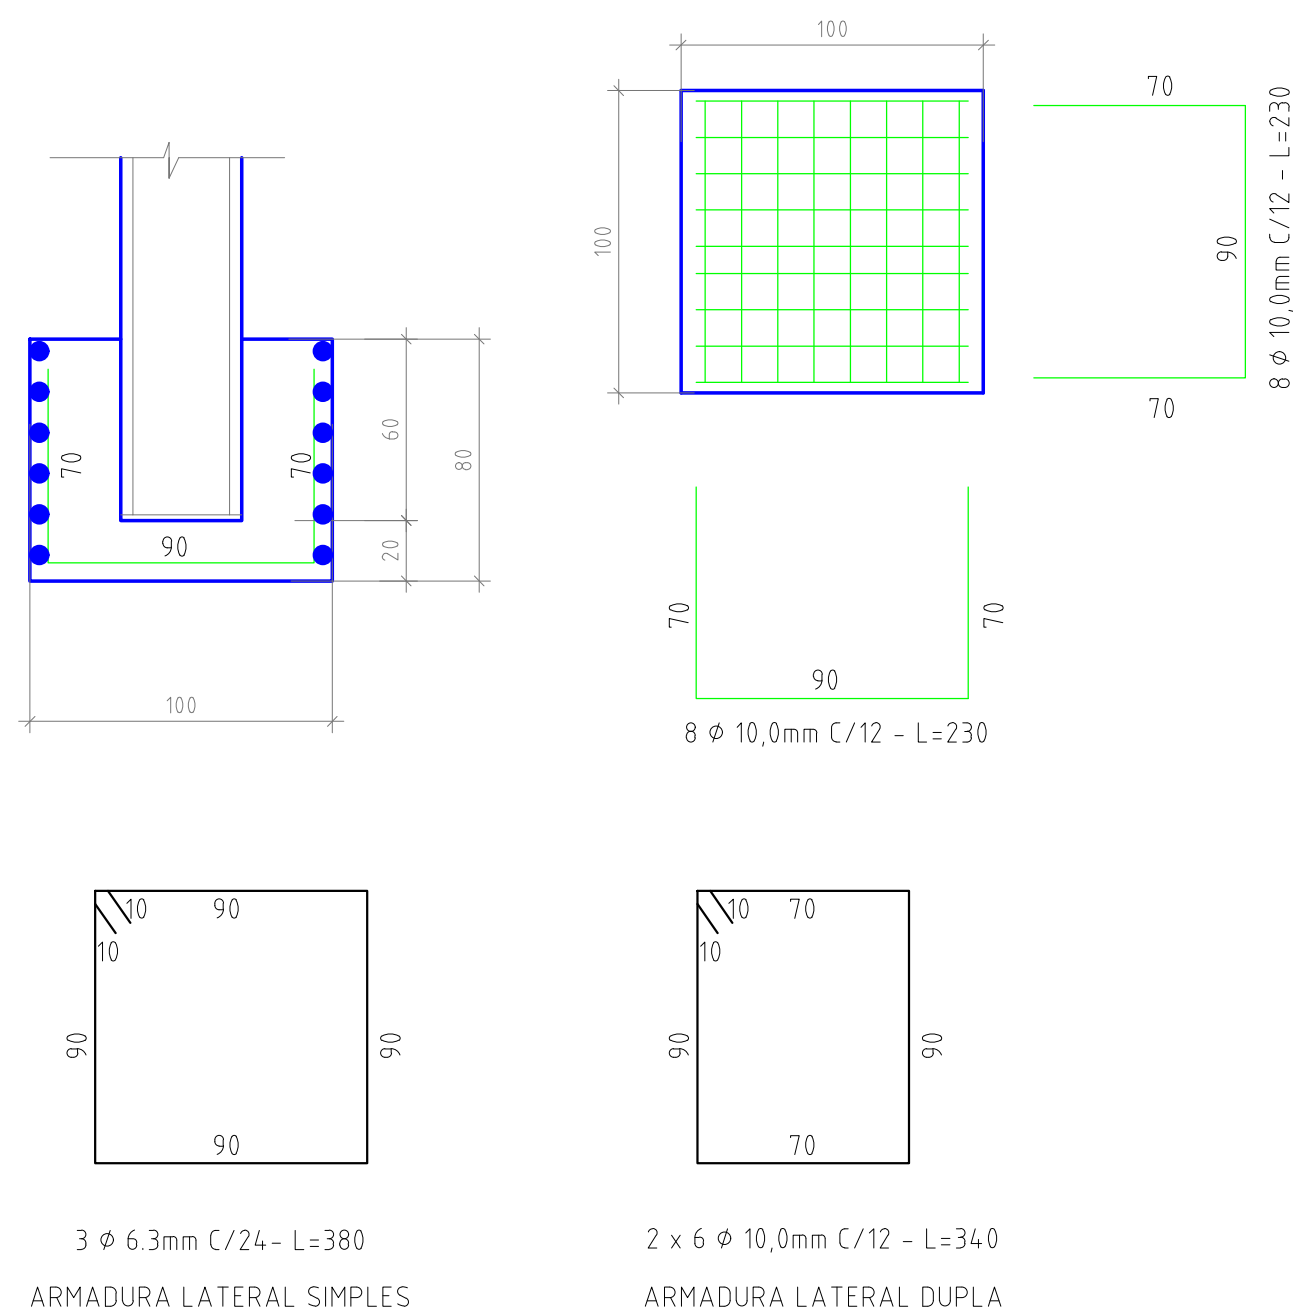

VIGA DE CABECEIRA (30 X 130) cm
Esc 1:25

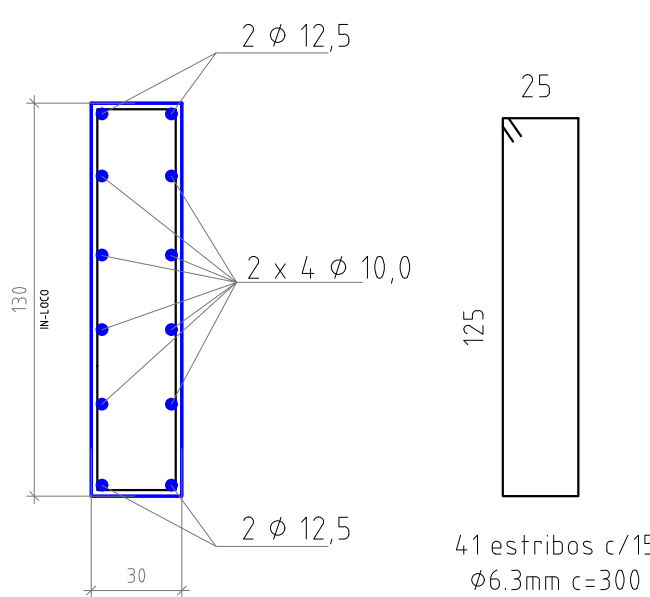

DETALHE- Viga de topo
esc 1:25

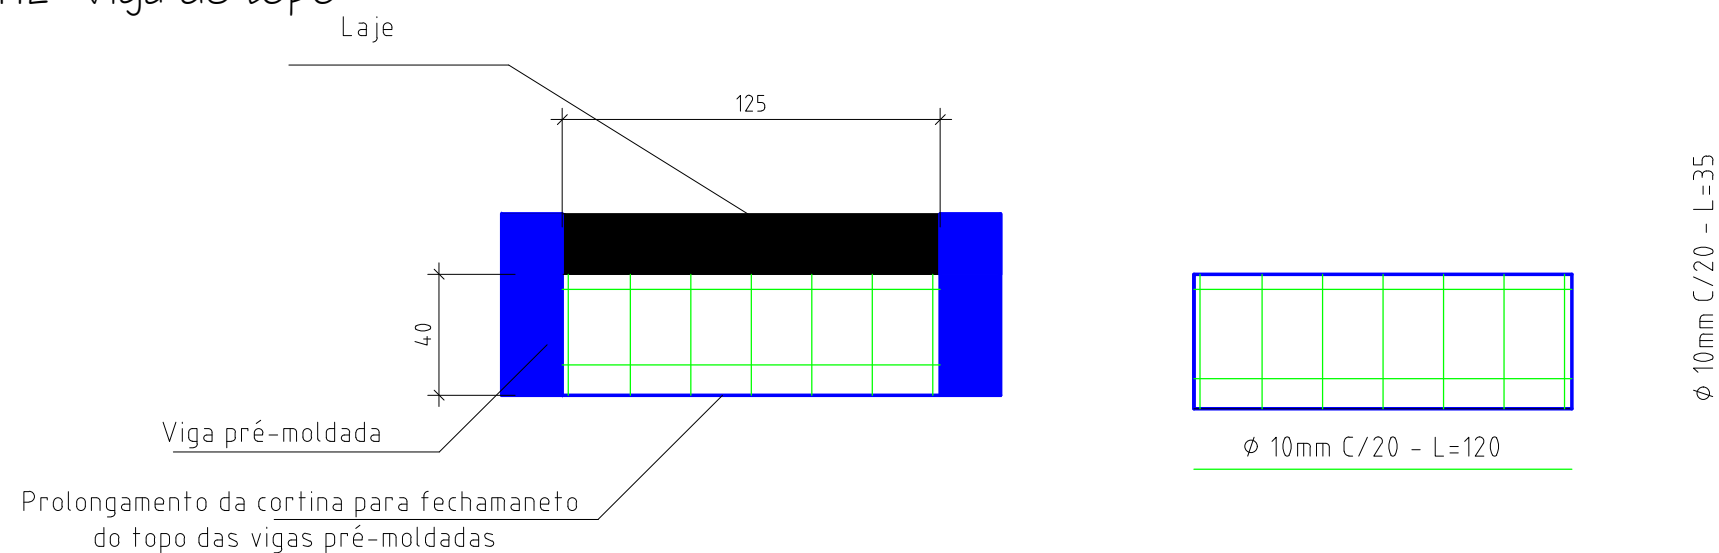

Documento assinado digitalmente
FRANCINE AGOSTINI RIGO
Data: 31/07/2024 10:23:24 -0300
Verifique em https://validar.rs.gov.br

LARIGO ENGENHARIA E ARQUITETURA LTDA
CNPJ - 88.470.554/0001-01

Francine Agostini Rigo

Arquiteta e Urbanista - CAU A 54289-0
Eng. Civil - CREA 248.386
Av. Borges de Medeiros - 1550
Fone: 3347-1547 Cel: 9984-8444
E-mail: francinerigo@hotmail.com

Prop.: PREFEITURA DE VISTA ALEGRE DO PRATA - RS CNPJ 91.566.877/0001-08
Local: Ponte Arroio Barra Fria- Linha General Osório- Vista Alegre do Prata- RS

Assunto: PROJETO ESTRUTURAL
Vigas, pilares, cortina, sapata

Área(m²):
59,15m²
Escala:
Indicada
Desenho:
Francine
Data:
Julho/2024

3