


ESTRADA MUNICIPAL DESPIQUE

**PREFEITURA MUNICIPAL
DE PARECI NOVO**

Rua João Inácio Teixeira, 70 - Centro, Pareci Novo - RS
Fone: (51) 3633-9333 - CEP: 95783-000

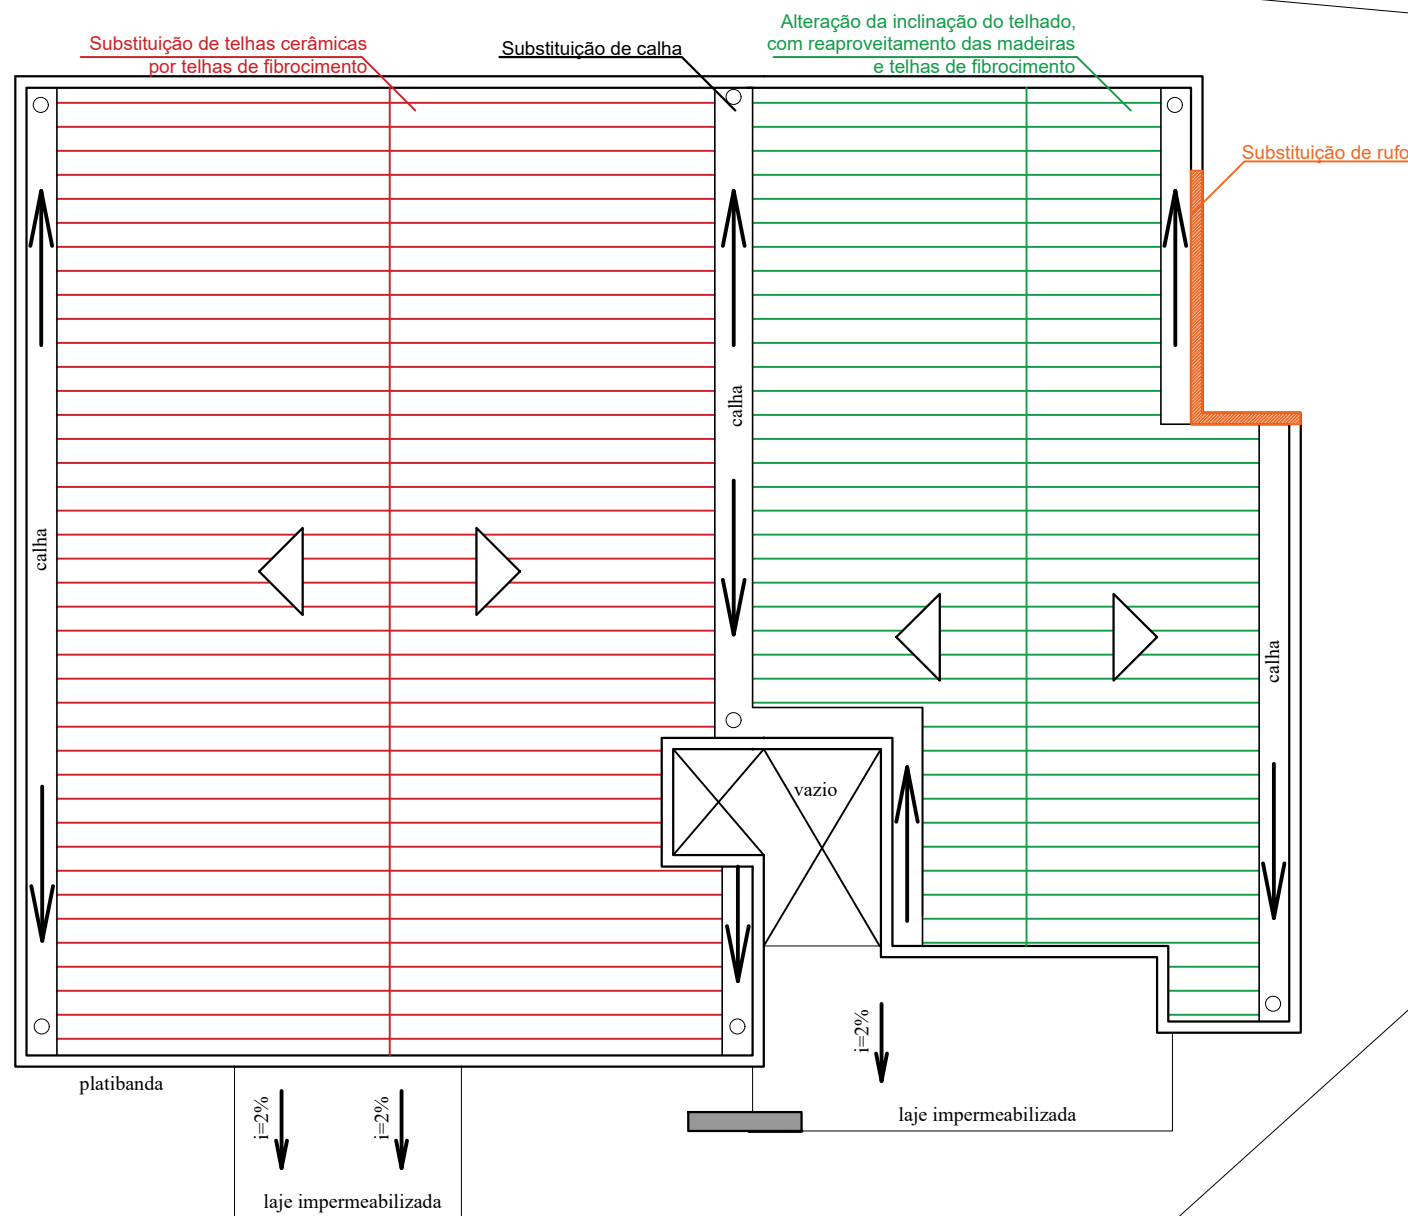

Título: REFORMA UNIDADE BÁSICA DE SAÚDE DO DESPIQUE
Local: Estrada Municipal Despique - Despique - Pareci Novo/RS
Responsável técnico: Eng. Civil Alice Fell - CREA/RS 240.203
Proprietário(s): Município de Pareci Novo - RS
Assunto: PLANTA DE COBERTURA

Desenho: Alice
Data: 21/08/2024
Escala: 1:100
Unidade: UNIDADE
Prancha: 01