



PLANTA DE COBERTURA

ESCALA: 1/100

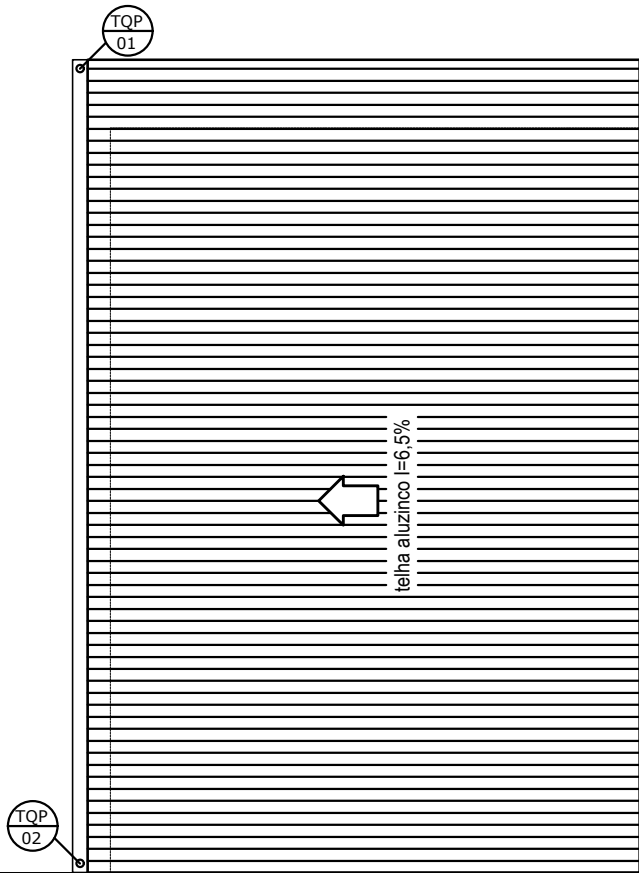

EXISTENTE

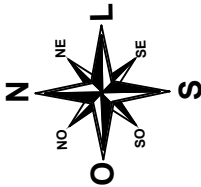

PREFEITURA MUNICIPAL
DE PARECI NOVO



Rua João Inácio Teixeira, 70 - Centro, Pareci Novo - RS
Fone: (51) 3633-9333 - CEP: 95783-000

Título:
COBERTURA METÁLICA DA PRACINHA NA EMEI ELISANE SCHNEIDERS LUTCKMEIER

Local:
Rua Prof. Jacob Antônio Rohr, 21 - Centro - Pareci Novo/RS

Responsável técnico:
Eng. Civil Alice Fell - CREA/RS 240.203

Proprietário(s):
Município de Pareci Novo - RS

Assunto:
COBERTURA

Desenho:
Alice

Data:
24/07/2024

Área:
68,95 m²

Escala:
1:100

Unidade:
UNIDADE

Prancha:
02