


# CORTE AA'

ESCALA: 1/50

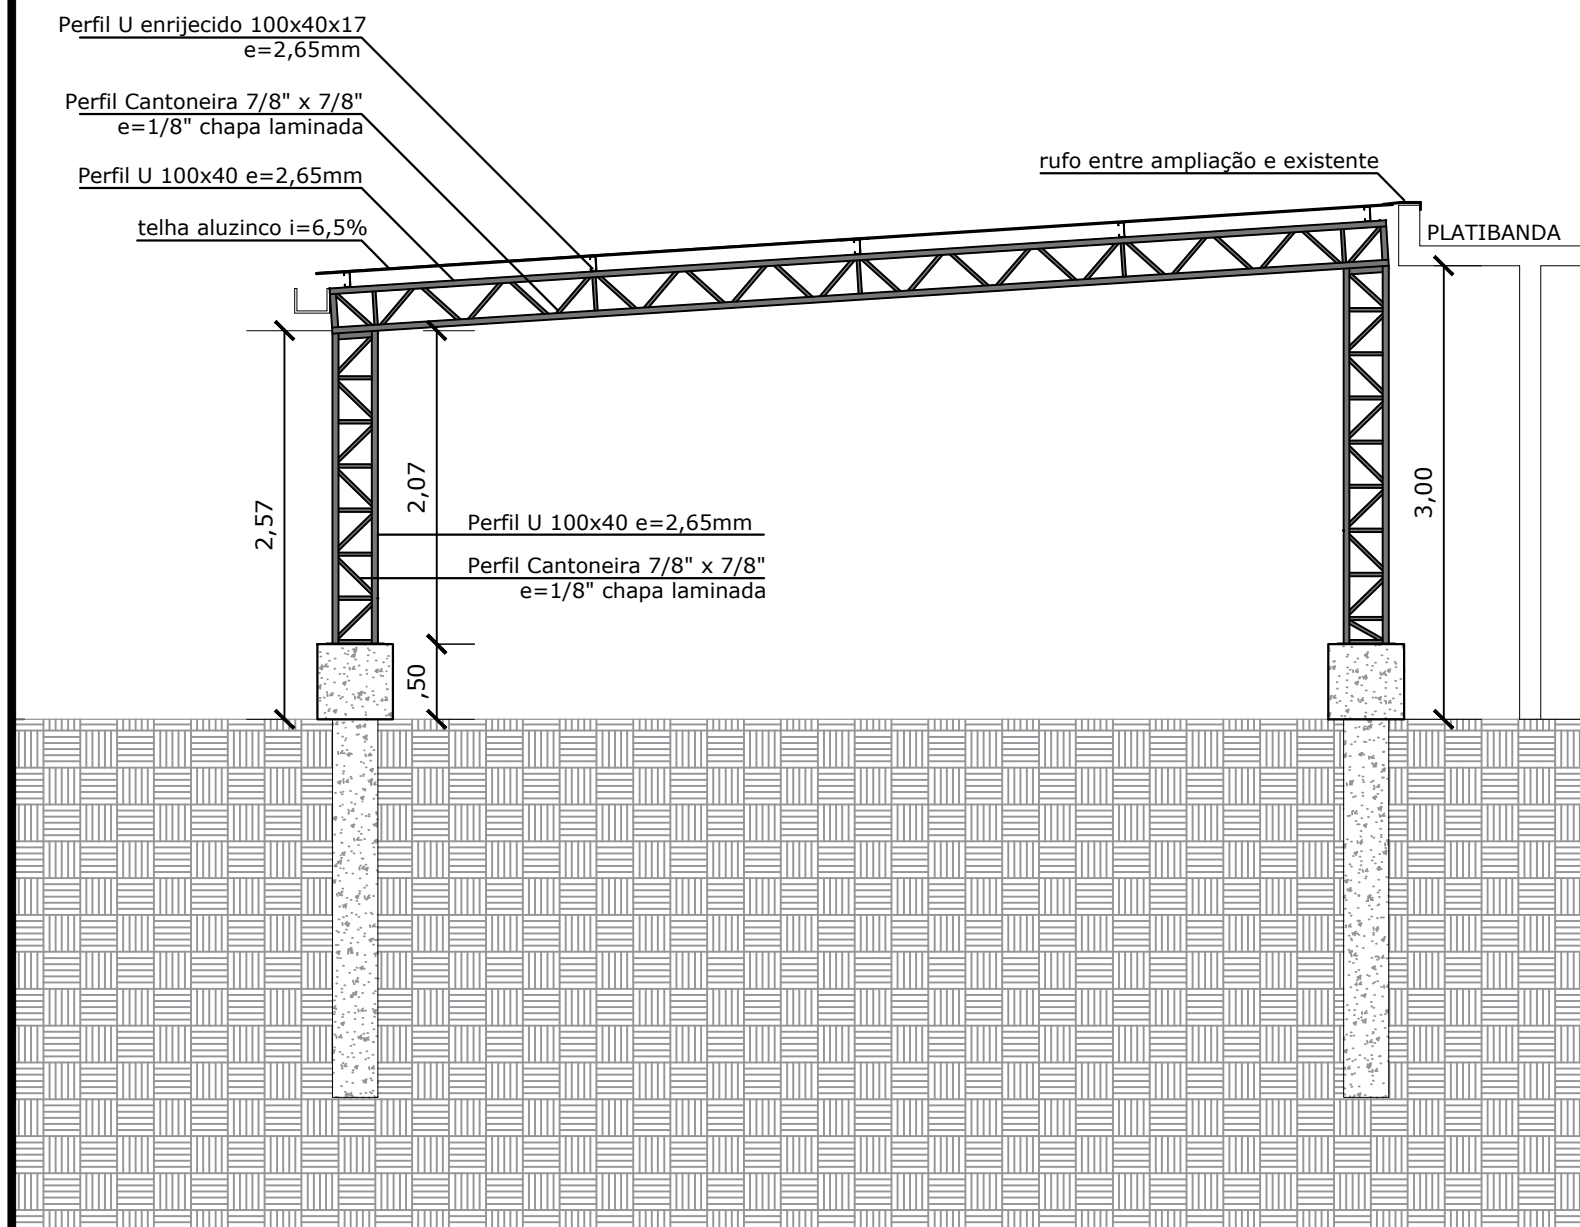

PREFEITURA MUNICIPAL  
DE PARECI NOVO



Rua João Inácio Teixeira, 70 - Centro, Pareci Novo - RS  
Fone: (51) 3633-9333 - CEP: 95783-000

**Título:**  
COBERTURA METÁLICA DA PRACINHA NA EMEI ELISANE SCHNEIDERS LUTCKMEIER

**Local:**  
Rua Prof. Jacob Antônio Rohr, 21 - Centro - Pareci Novo/RS

**Responsável técnico:**  
Eng. Civil Alice Fell - CREA/RS 240.203

**Proprietário(s):**  
Município de Pareci Novo - RS

**Assunto:**  
CORTE AA'

**Desenho:**  
Alice

**Data:**  
24/07/2024

**Área:**  
68,95 m²

**Escala:**  
1:50

**Unidade:**  
UNIDADE

**Prancha:**  
04