


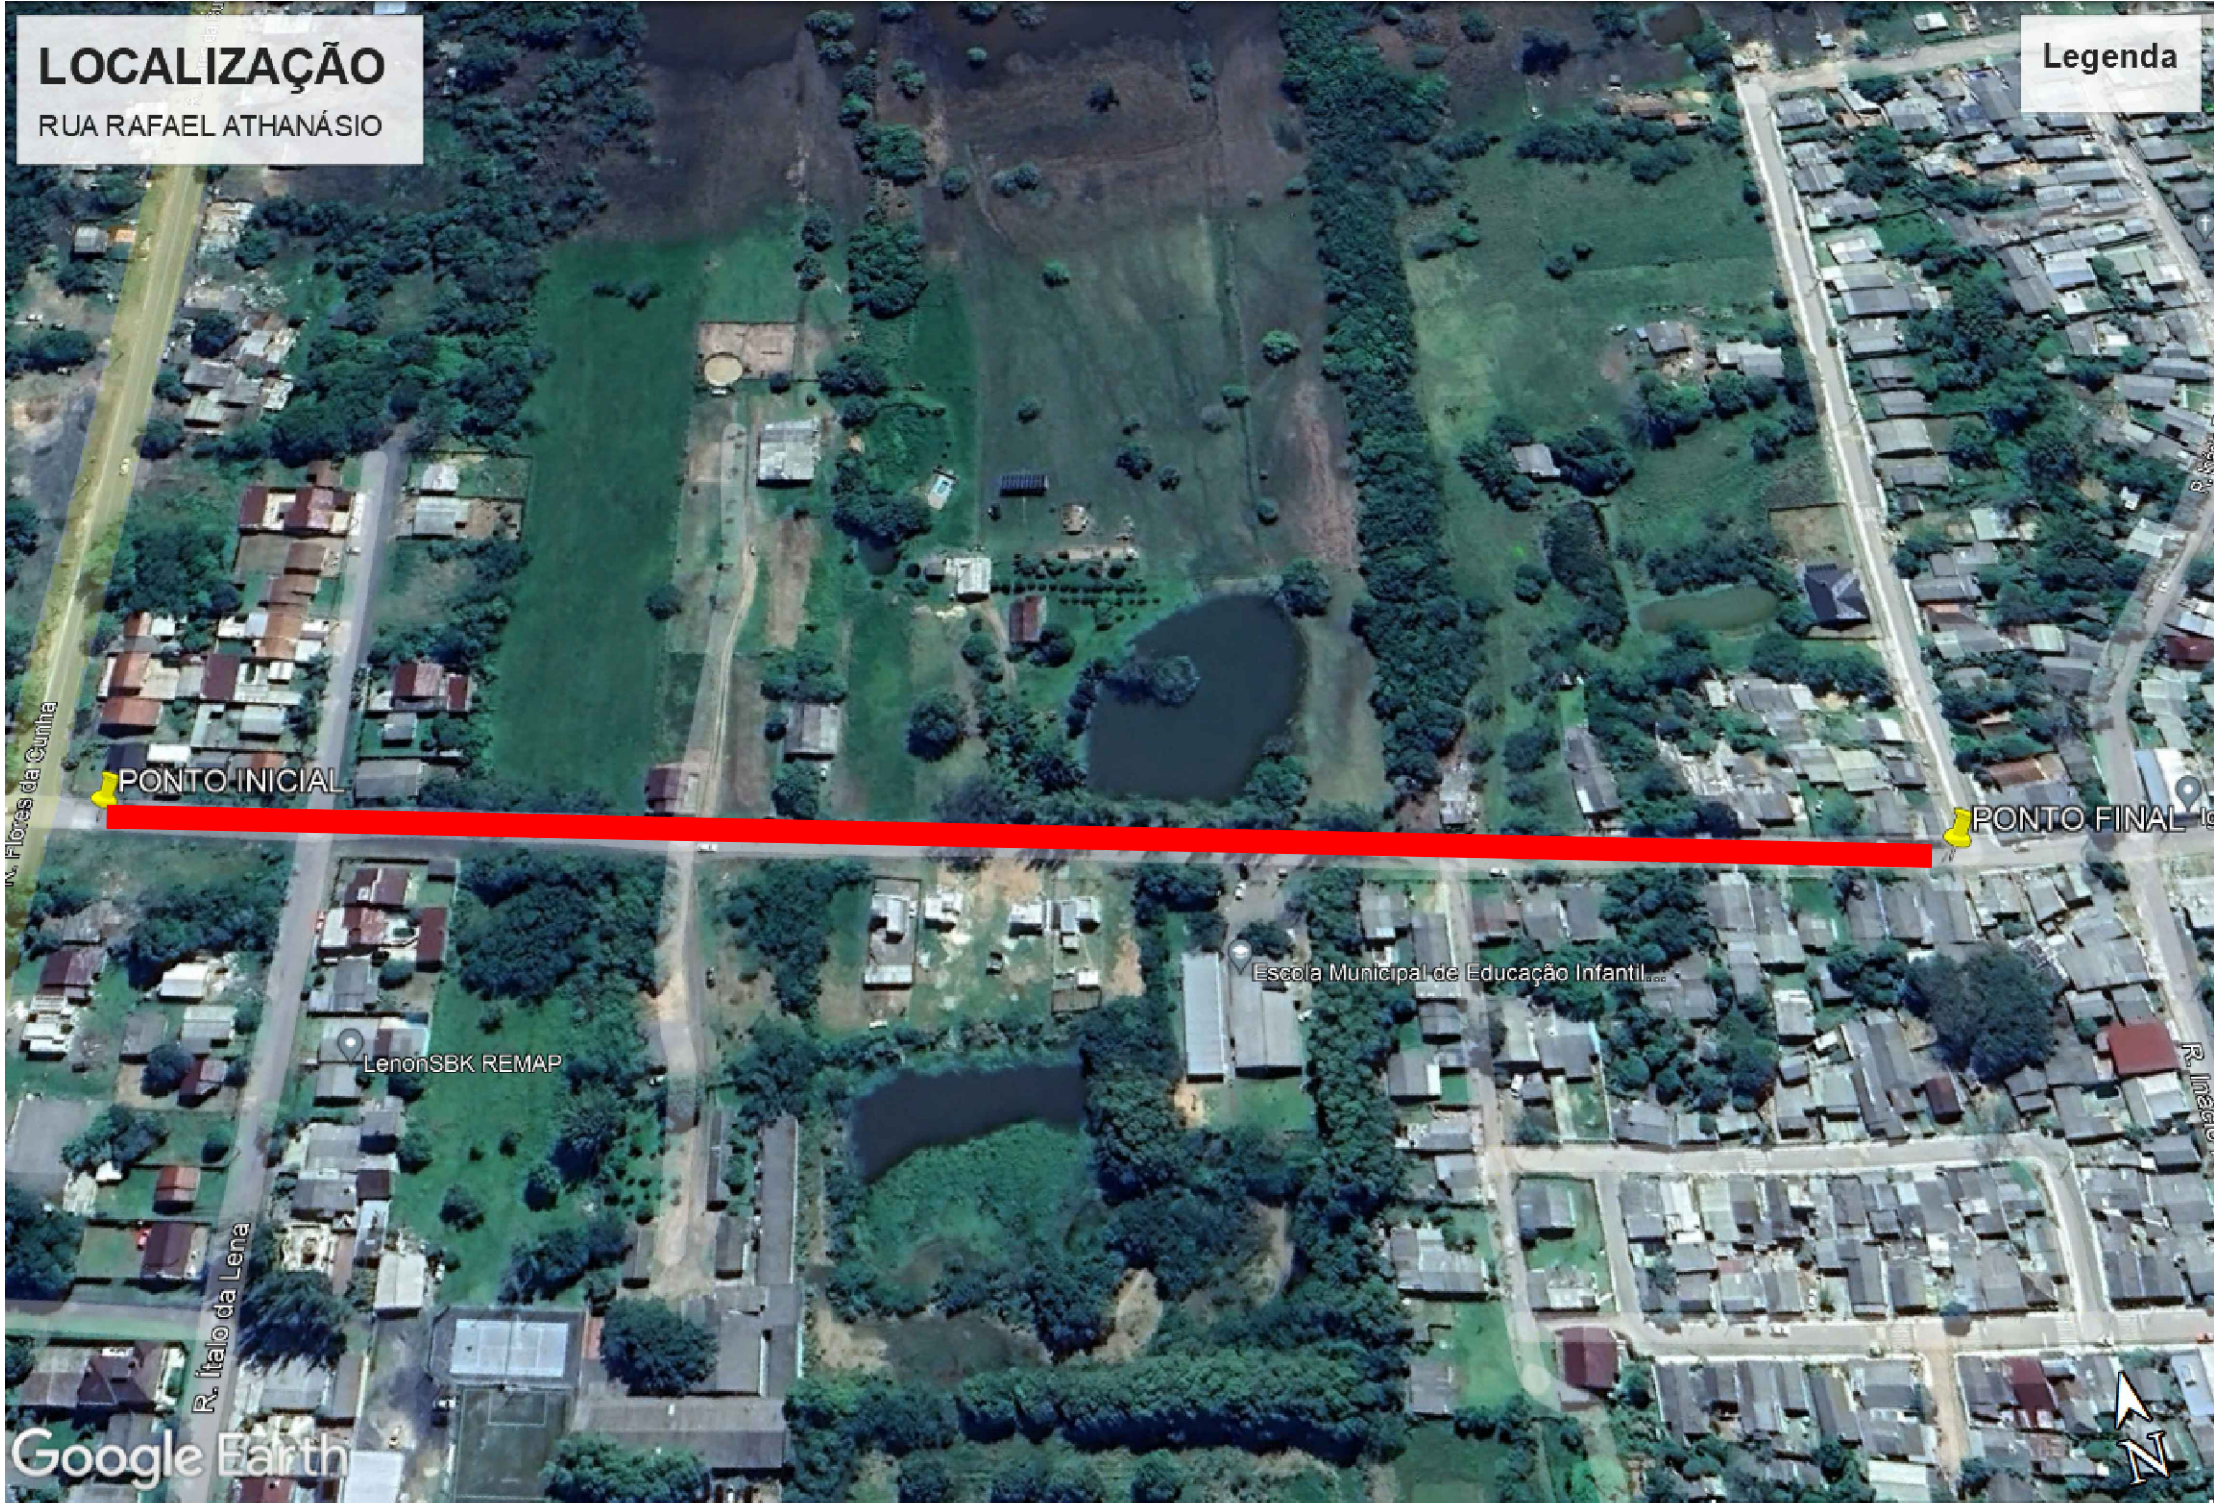

MAPA DE LOCALIZAÇÃO
SEM ESCALA

COORDENADAS DO LOCAL DA OBRA:

PONTO INICIAL: LATITUDE: -29.958595°

LONGITUDE: -51.711442°

PONTO FINAL:

LATITUDE: -29.959674°

LONGITUDE: -51.707081°

LEGENDA:

- VIAS EXISTENTES
- VIA A SER PAVIMENTADA



PREFEITURA MUN. SÃO JERÔNIMO

Objeto: PAVIMENTAÇÃO EM BLOCO DE CONCRETO INTERTRAVADO
RUA RAFAEL ATHANÁSIO SOBRINHO

RESPONSÁVEL TÉCNICO:

DATA: JULHO / 2024

DESENHO: GABRIELA SILVEIRA

ASSUNTO:

MAPA DE LOCALIZAÇÃO

LOCAL:

RUA RAFAEL ATHANÁSIO SOBRINHO

TRECHO:

Entre a Estaca 20 e Estaca 460

ÁREA:

440,00 x 7,00 = 3080,00m²

ESCALA:

INDICADA

REVISÃO:

00

PRANCHA:

01