
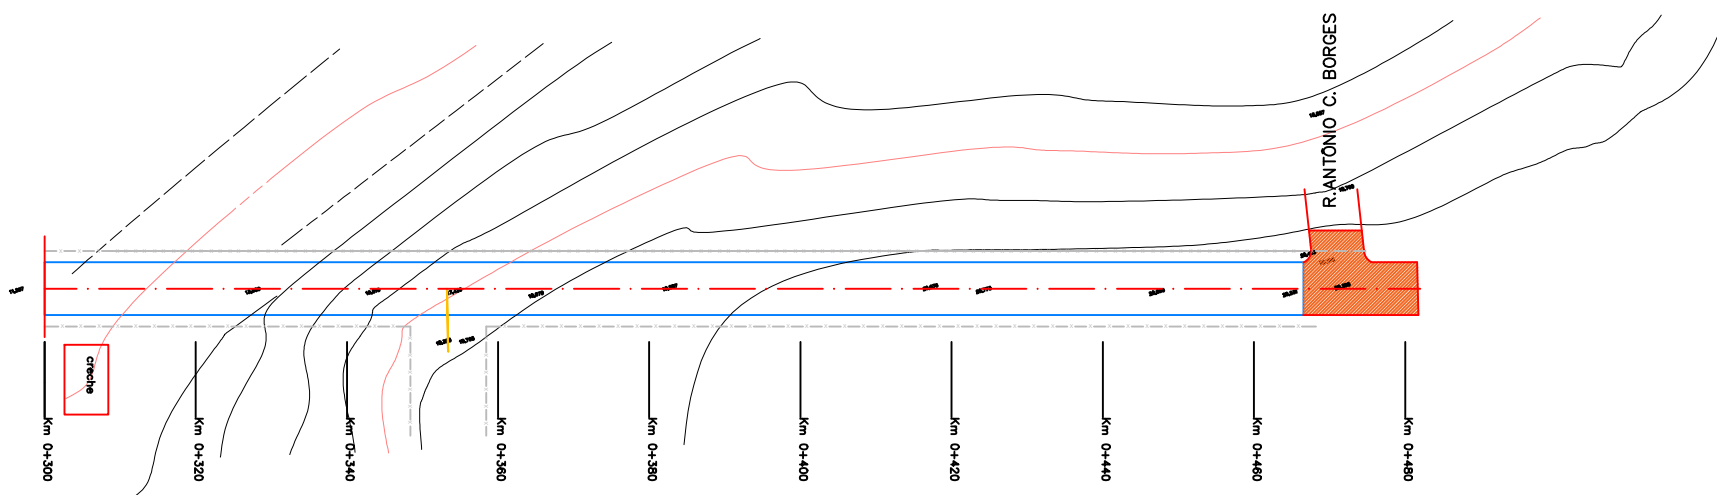


LEVANTAMENTO TOPOGRÁFICO
ESCALA: 1/1000

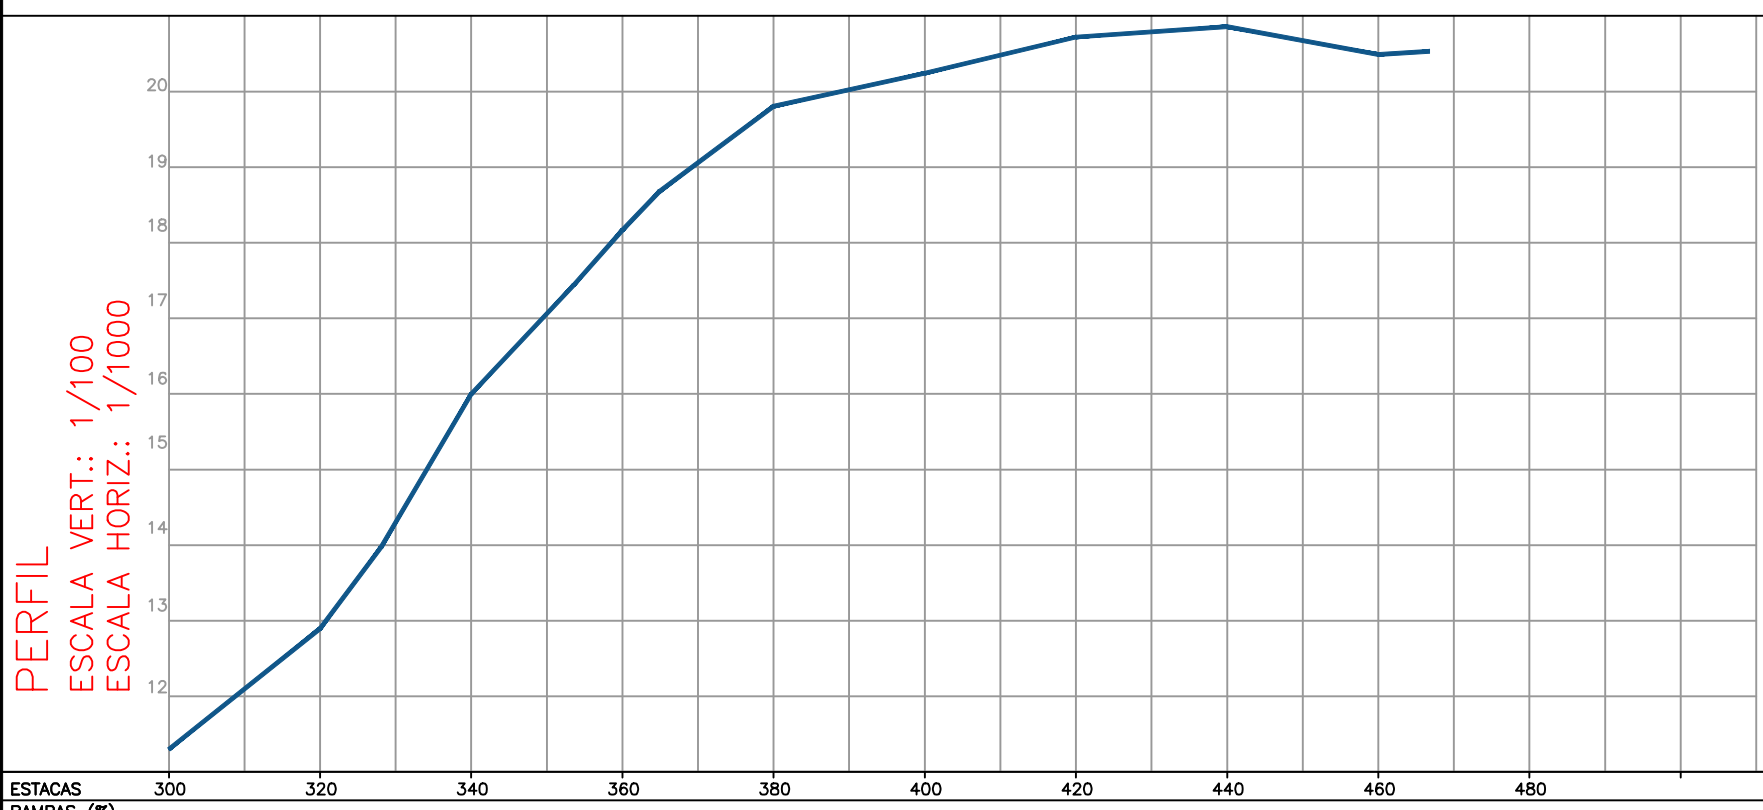

ESTACAS	300	320	340	360	380	400	420	440	460	480
RAMPAS (%)										
COTAS DO TERRENO	11.300	12.896	16.000	18.164	19.807	20.241	20.720	20.859	20.488	20.355

LEGENDA:

- EIXO DO PROJETO
- ESTAQUEAMENTO DO PROJETO GEOMÉTRICO
- CURVAS DE NÍVEL – MESTRE (0,5m)
- CERCA EXISTENTE
- MEIO FIO EXISTENTE
- PERFIL LONGITUDINAL DO TERRENO
- POSTE ENERGIA ELÉTRICA
- ÁRVORE EXISTENTE/REMOVER
- CAIXA EXISTENTE
- ARROIO/ CÓRREGO/ ÁREA ALAGADIÇA
- SÍMBOLO DE NORTE

FORMATO PRANCHA: A3 (420 x 294mm)

PREFEITURA MUN. SÃO JERÔNIMO
Objeto: PAVIMENTAÇÃO EM BLOCO DE CONCRETO INTERTRAVADO
RUA RAFAEL ATHANÁSIO SOBRINHO

ASSUNTO:
LEVANTAMENTO - CURVAS DE NÍVEL

LOCAL:
RUA RAFAEL ATHANÁSIO SOBRINHO

TRECHO:
Entre a Estaca 20 e Estaca 460

ÁREA:
440,00 x 7,00 = 3080,00m²

PRANCHA:
03

RESPONSÁVEL TÉCNICO:

DATA:
JULHO / 2024

DESENHO:
GABRIELA SILVEIRA

ESCALA:
INDICADA

REVISÃO:
00