


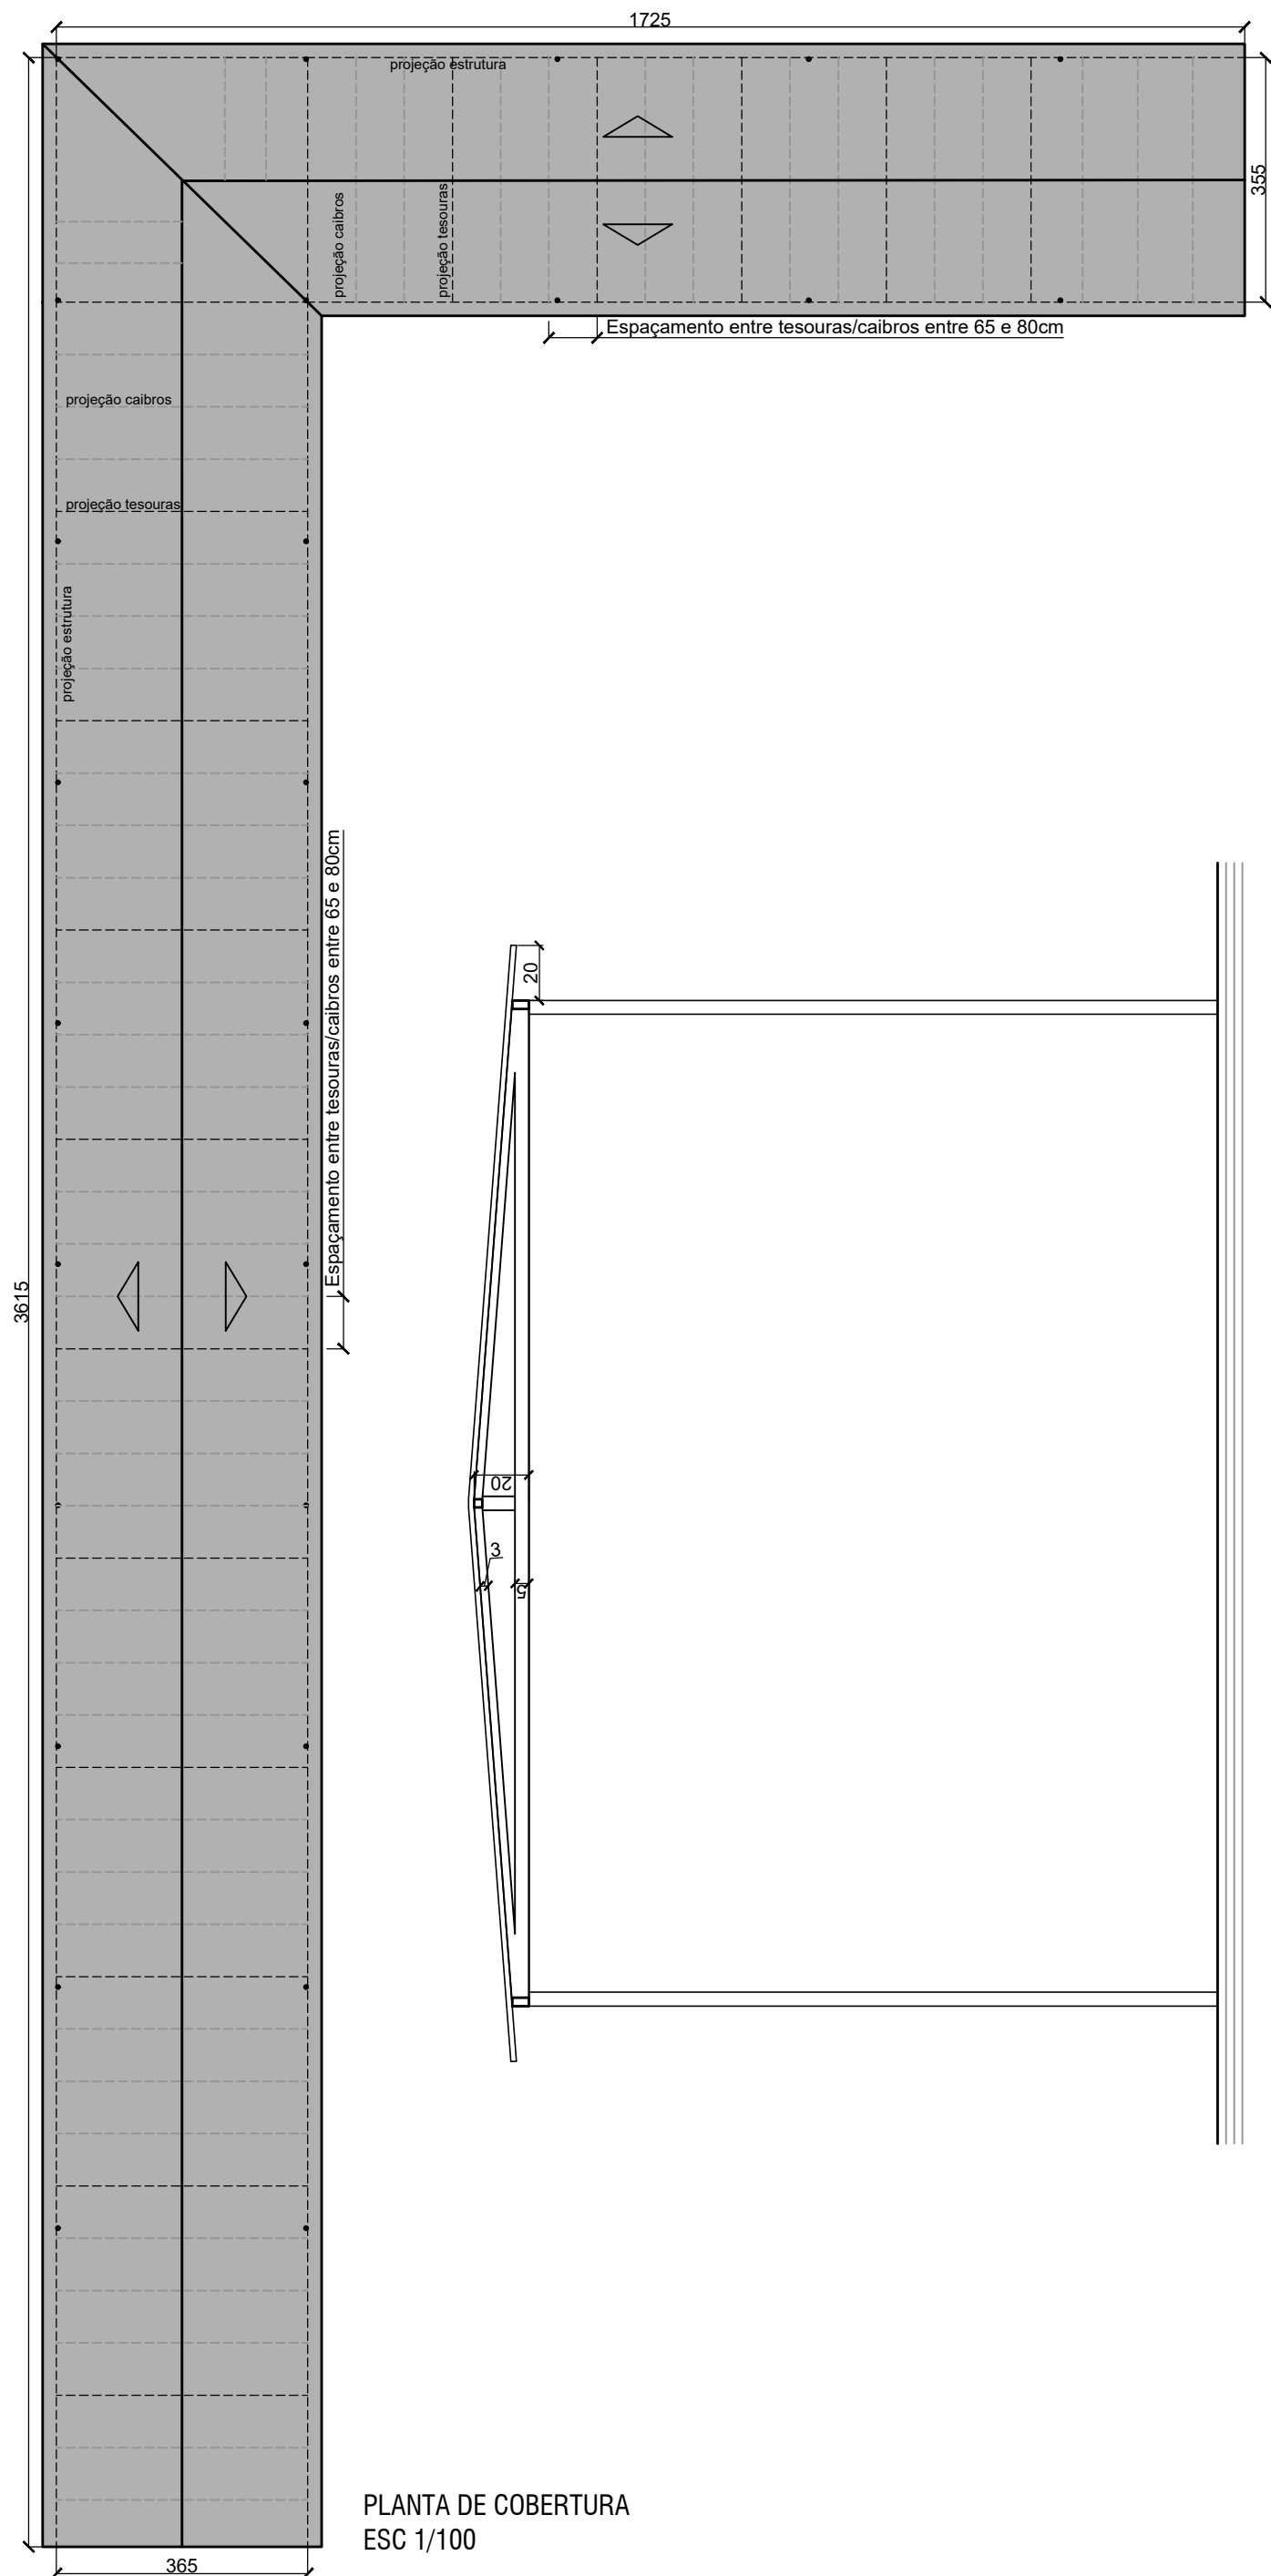

CORTE ESQUEMÁTICO
ESC 1/25



Prefeitura Municipal de Montenegro
Secretaria Municipal de Gestão e Planejamento SMGEP
Rua João Pessoa, 1363 Bairro Centro Montenegro, RS Fone (51) 3649.8265

Obra/Projeto
Reforma da cobertura de acesso da EMEF Lena Pithan

Endereço
Rua Edemar Lopes de Almeida nº 265, bairro Senai - Montenegro/RS

Proprietário
Município de Montenegro

Responsável técnico
Valéria Wollmann
CAU A195685-0

Escala
INDICADA

Data
08/2024

SECRETARIA MUNICIPAL DE
GESTÃO E PLANEJAMENTO



PREFEITURA
MUNICIPAL DE
MONTENEGRO



Prancha

ÚNICA