




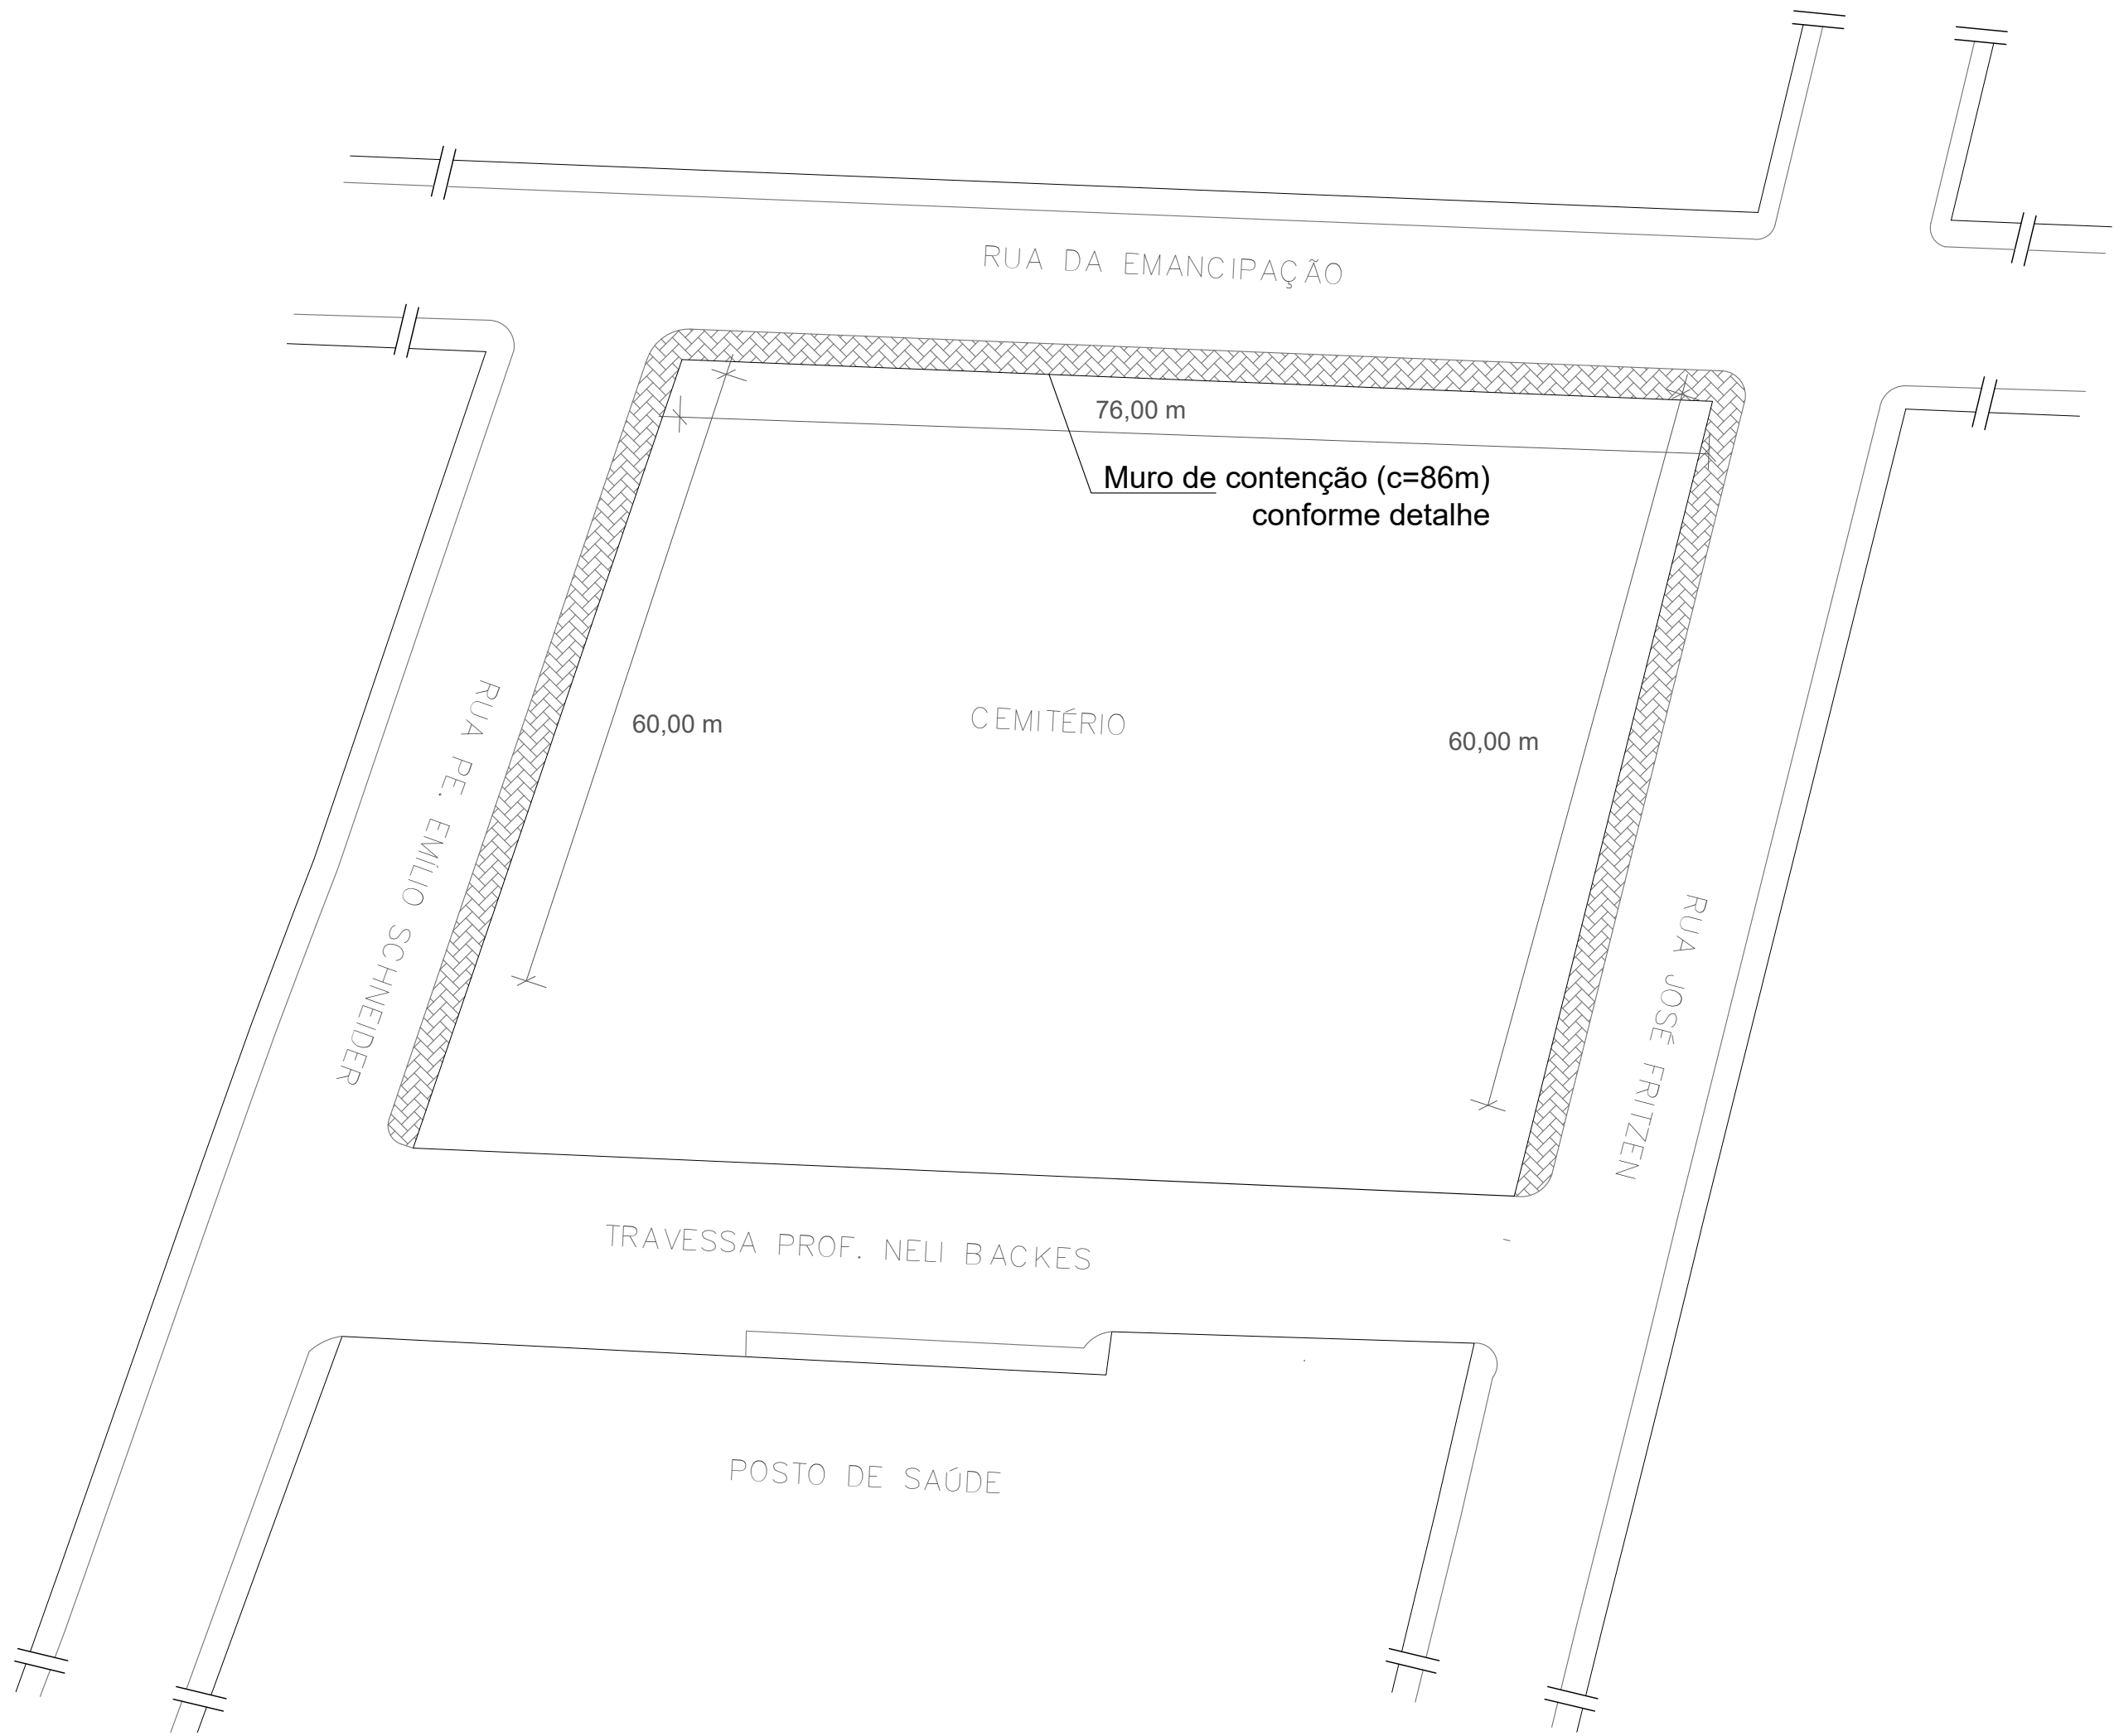

SITUAÇÃO E LOCALIZAÇÃO
SEM ESCALA

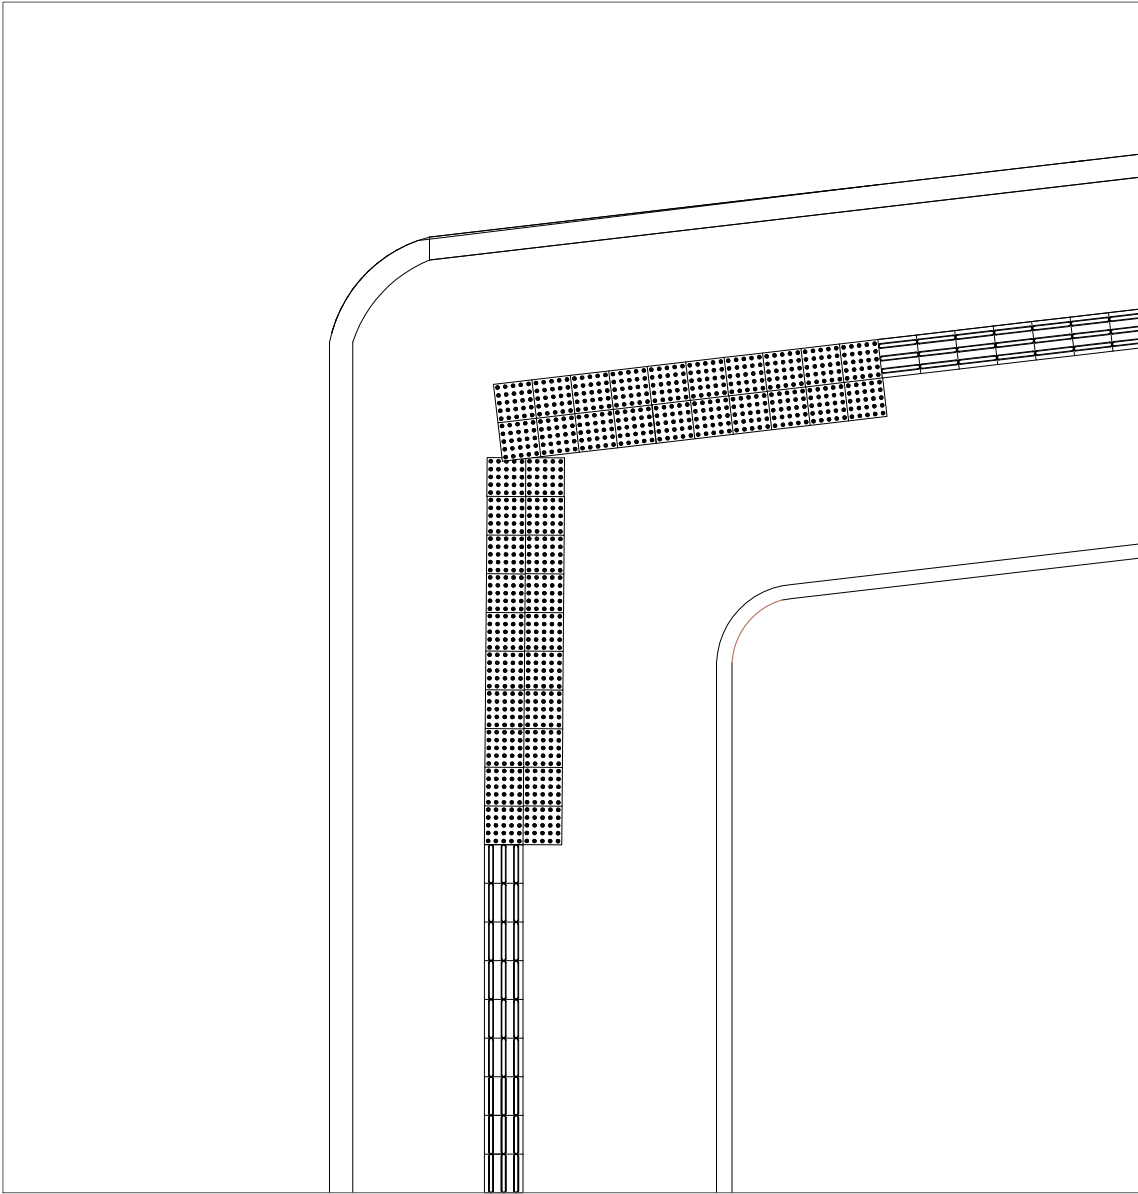

DETALHE PISO TÁTIL
SEM ESCALA

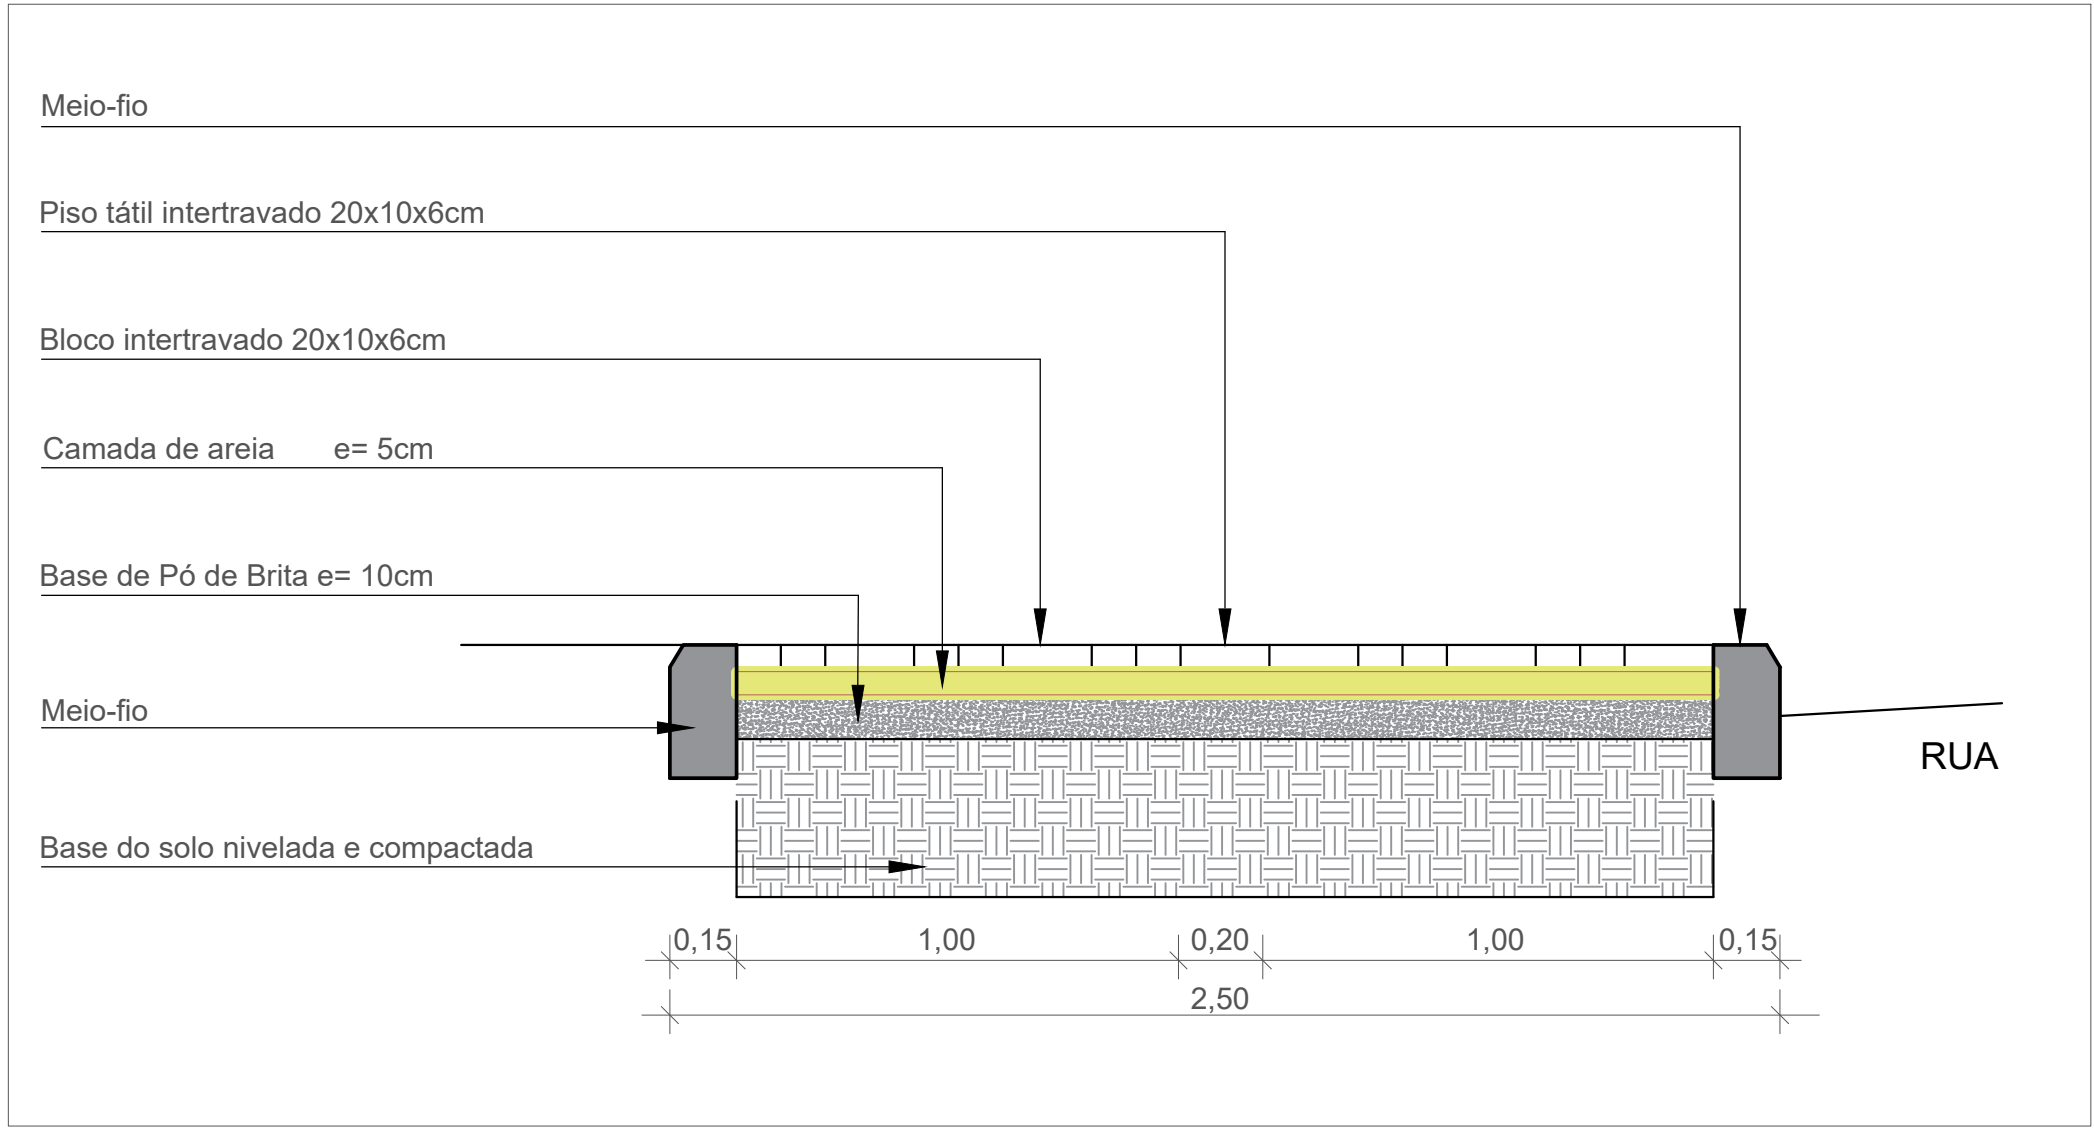

DETALHE DO PASSEIO
SEM ESCALA

			MUNICÍPIO DE SÃO VENDELINO - RS SECRETARIA DO PLANEJAMENTO Rua Pe. Emílio Schneider, 70 São Vendelino RS Brasil CEP 95795-000 Fone (0xx51) 3639-1122		
Responsável Técnico:			Contratante:		
Tiago Rodrigo München Engenheiro Civil - CREA-RS 251585			Marli L. Oppermann Weissheimer Prefeita Municipal		
Área:	Data:	Edificação:			
500 m²	setembro de 2024	CEMITÉRIO CATÓLICO			
Escala:	Desenho:	Endereço:			
Indicada	Tiago	Centro - São Vendelino/ RS			
Conteúdo:			Prancha:		
ARQ			CALÇAMENTO		
			01/02		