




DETALHAMENTO MURO - COMPRIMENTO DE 86m

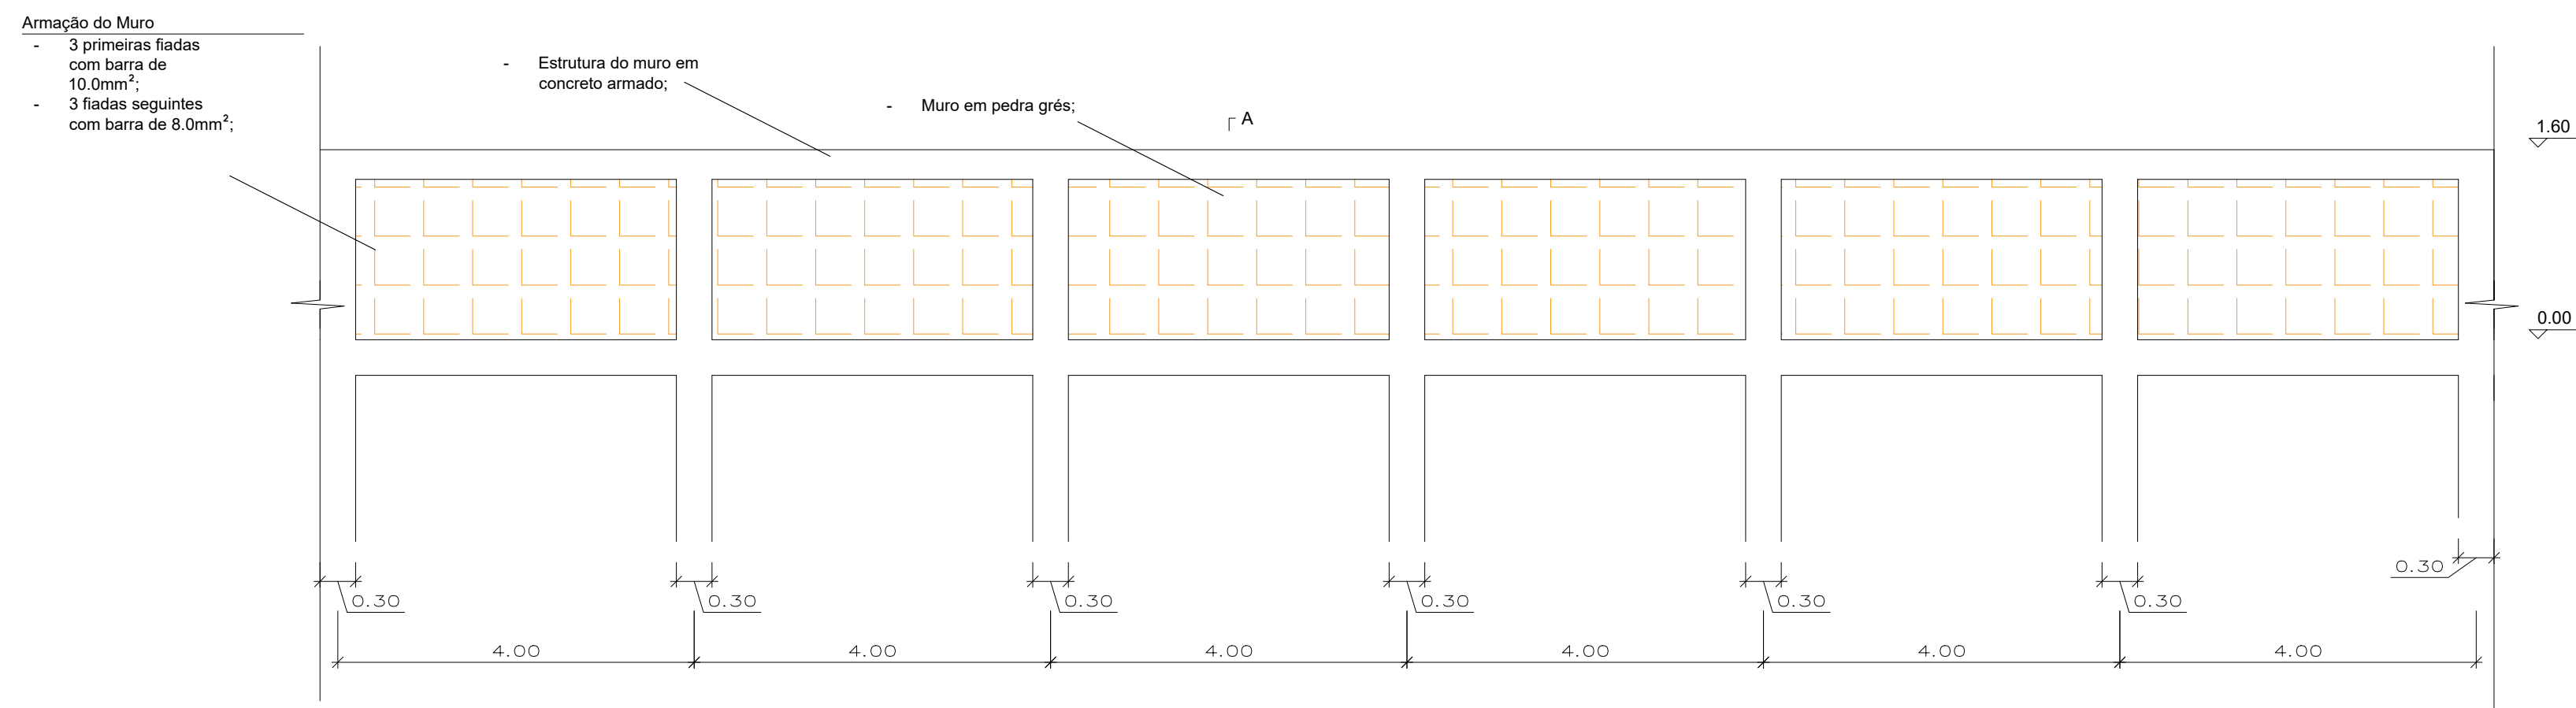


SEÇÃO A-A

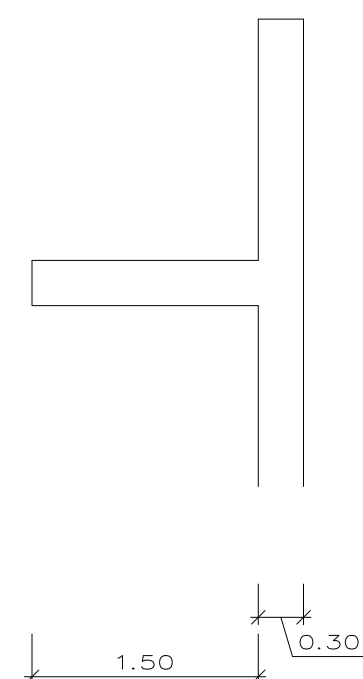


V101 x 86 m
ESC 1:50

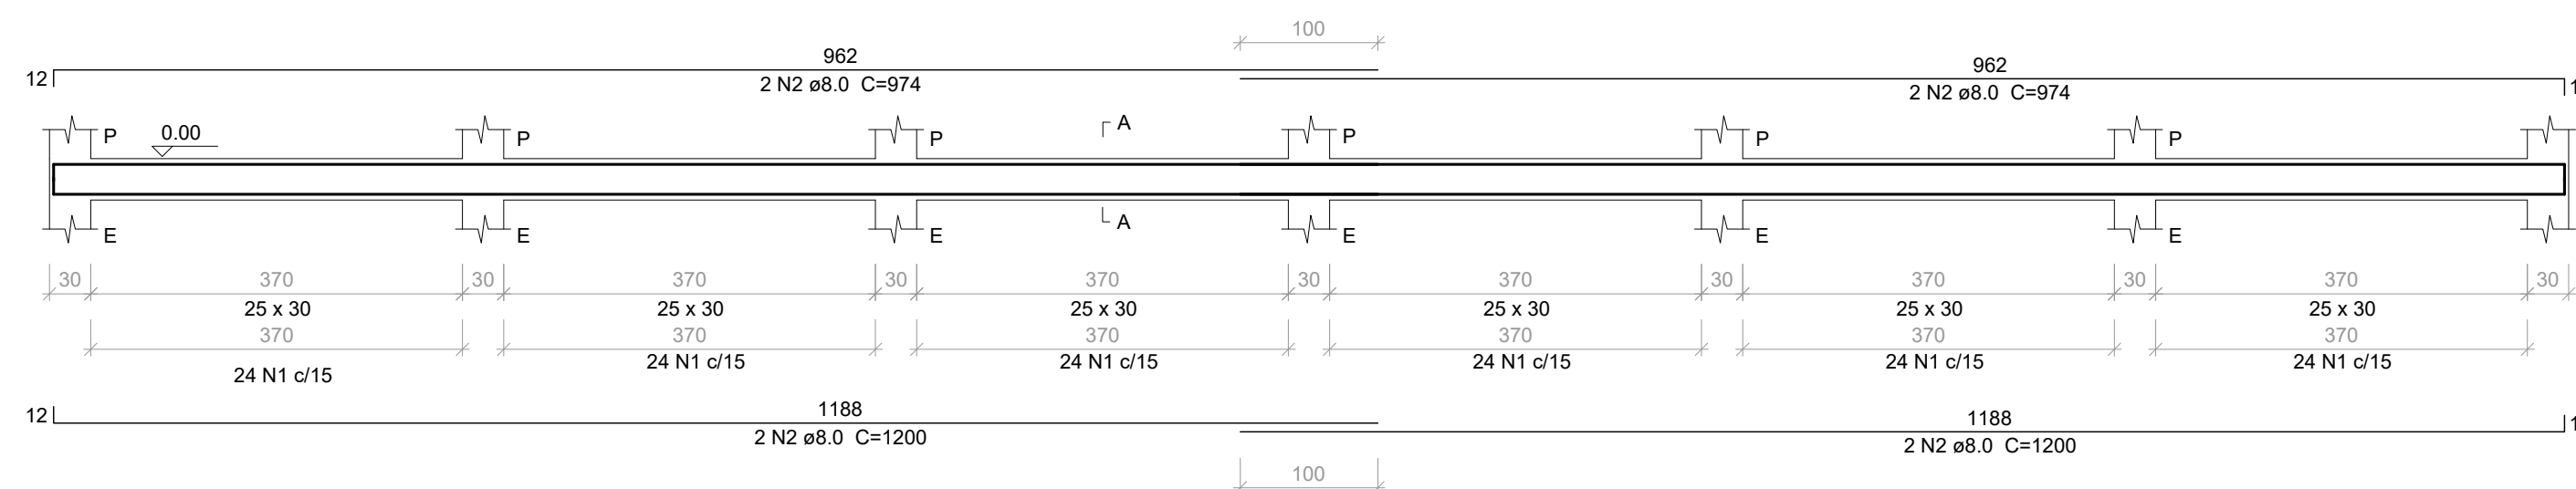


SEÇÃO A-A
ESC 1:25

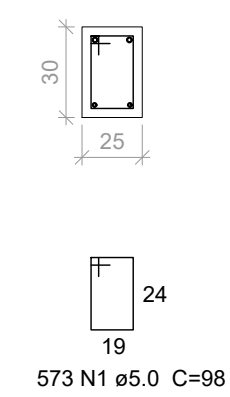


V103 x 20 und
ESC 1:50

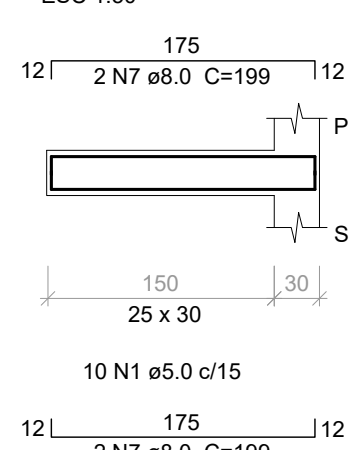


SEÇÃO A-A
ESC 1:25

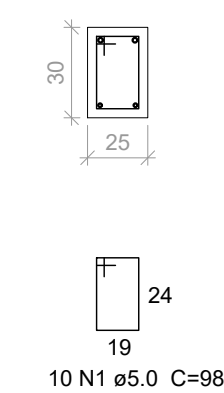



P 101 x 20 und

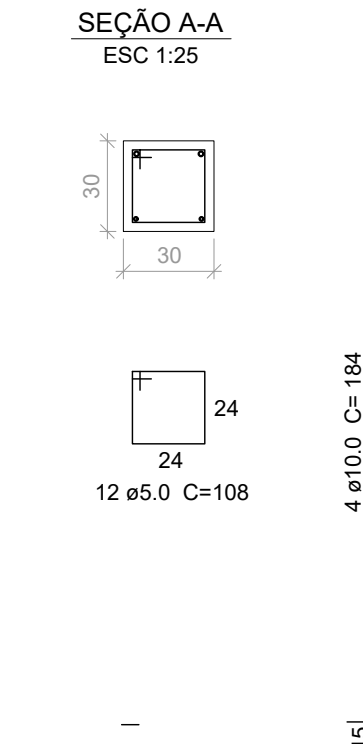

V102 x 86 m
ESC 1:50

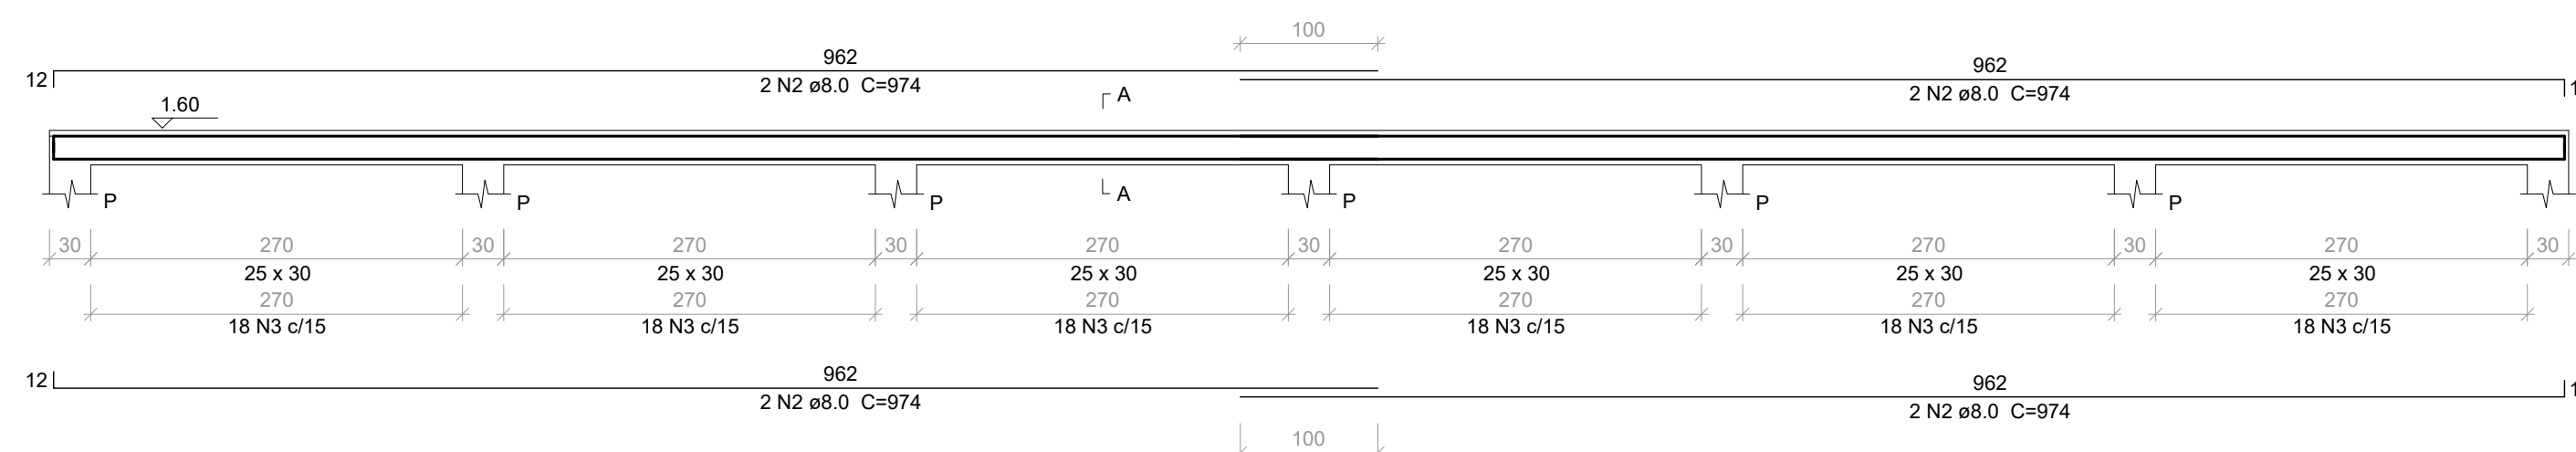

SEÇÃO A-A
ESC 1:25

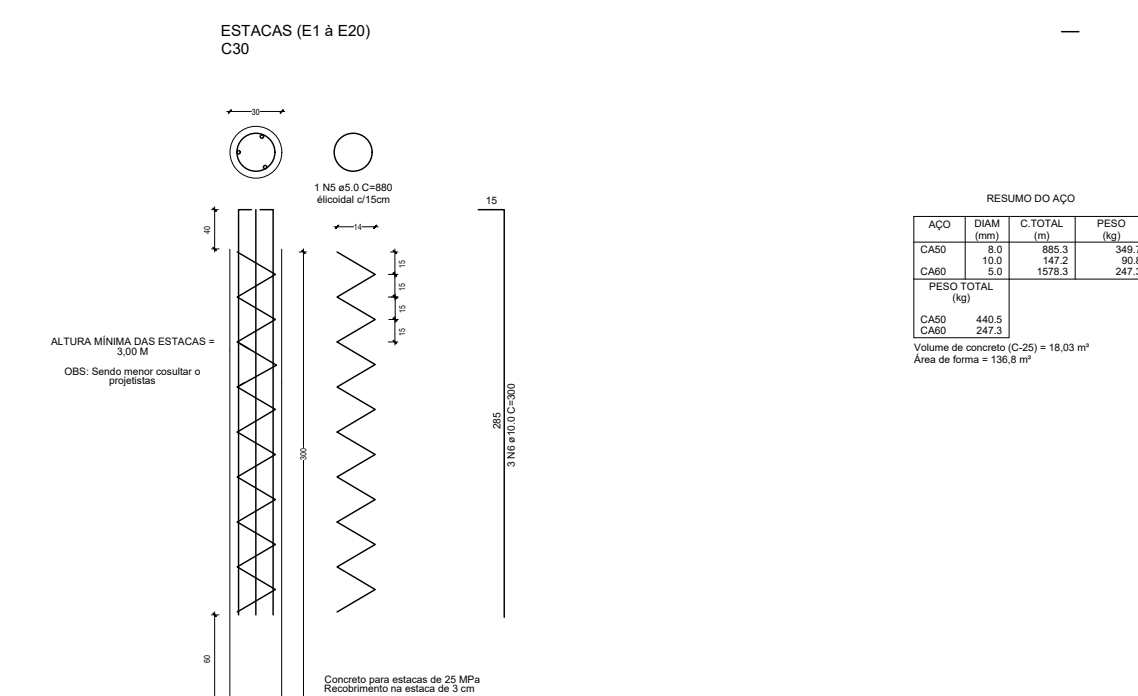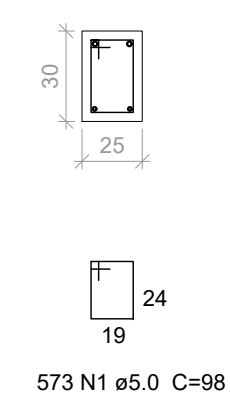

MUNICÍPIO DE SÃO VENDELINO - RS
SECRETARIA DO PLANEJAMENTO

Rua Pe. Emílio Schneider, 70 | São Vendelino | RS | Brasil | CEP 95795-000
Fone (0xx51) 3639-1122

Responsável Técnico:

Tiago Rodrigo München
Engenheiro Civil - CREA-RS 251585

Contratante:	
--------------	--

Marli L. Oppermann Weissheimer
Prefeita Municipal

Área: 500 m²

Data:	setembro de 2024
-------	------------------

Edificação:	CEMITÉRIO CATÓLICO
-------------	--------------------

Escala:

Desenho: Tiago

Endereço:	Centro - São Vendelino/ RS
-----------	----------------------------

Conteúdo:

Prancha:

EST

MURO

02/02