

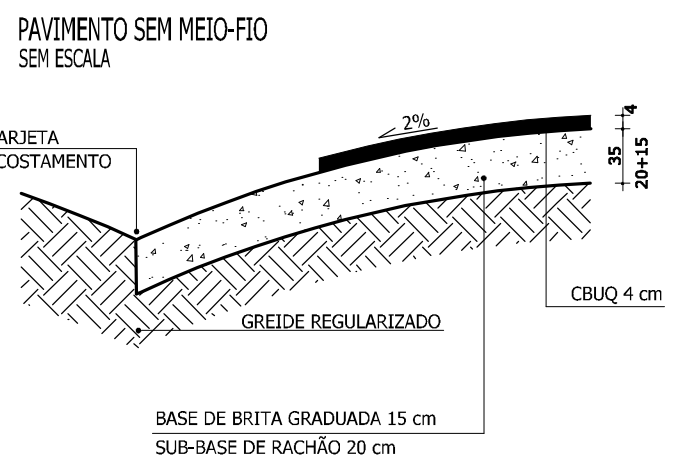


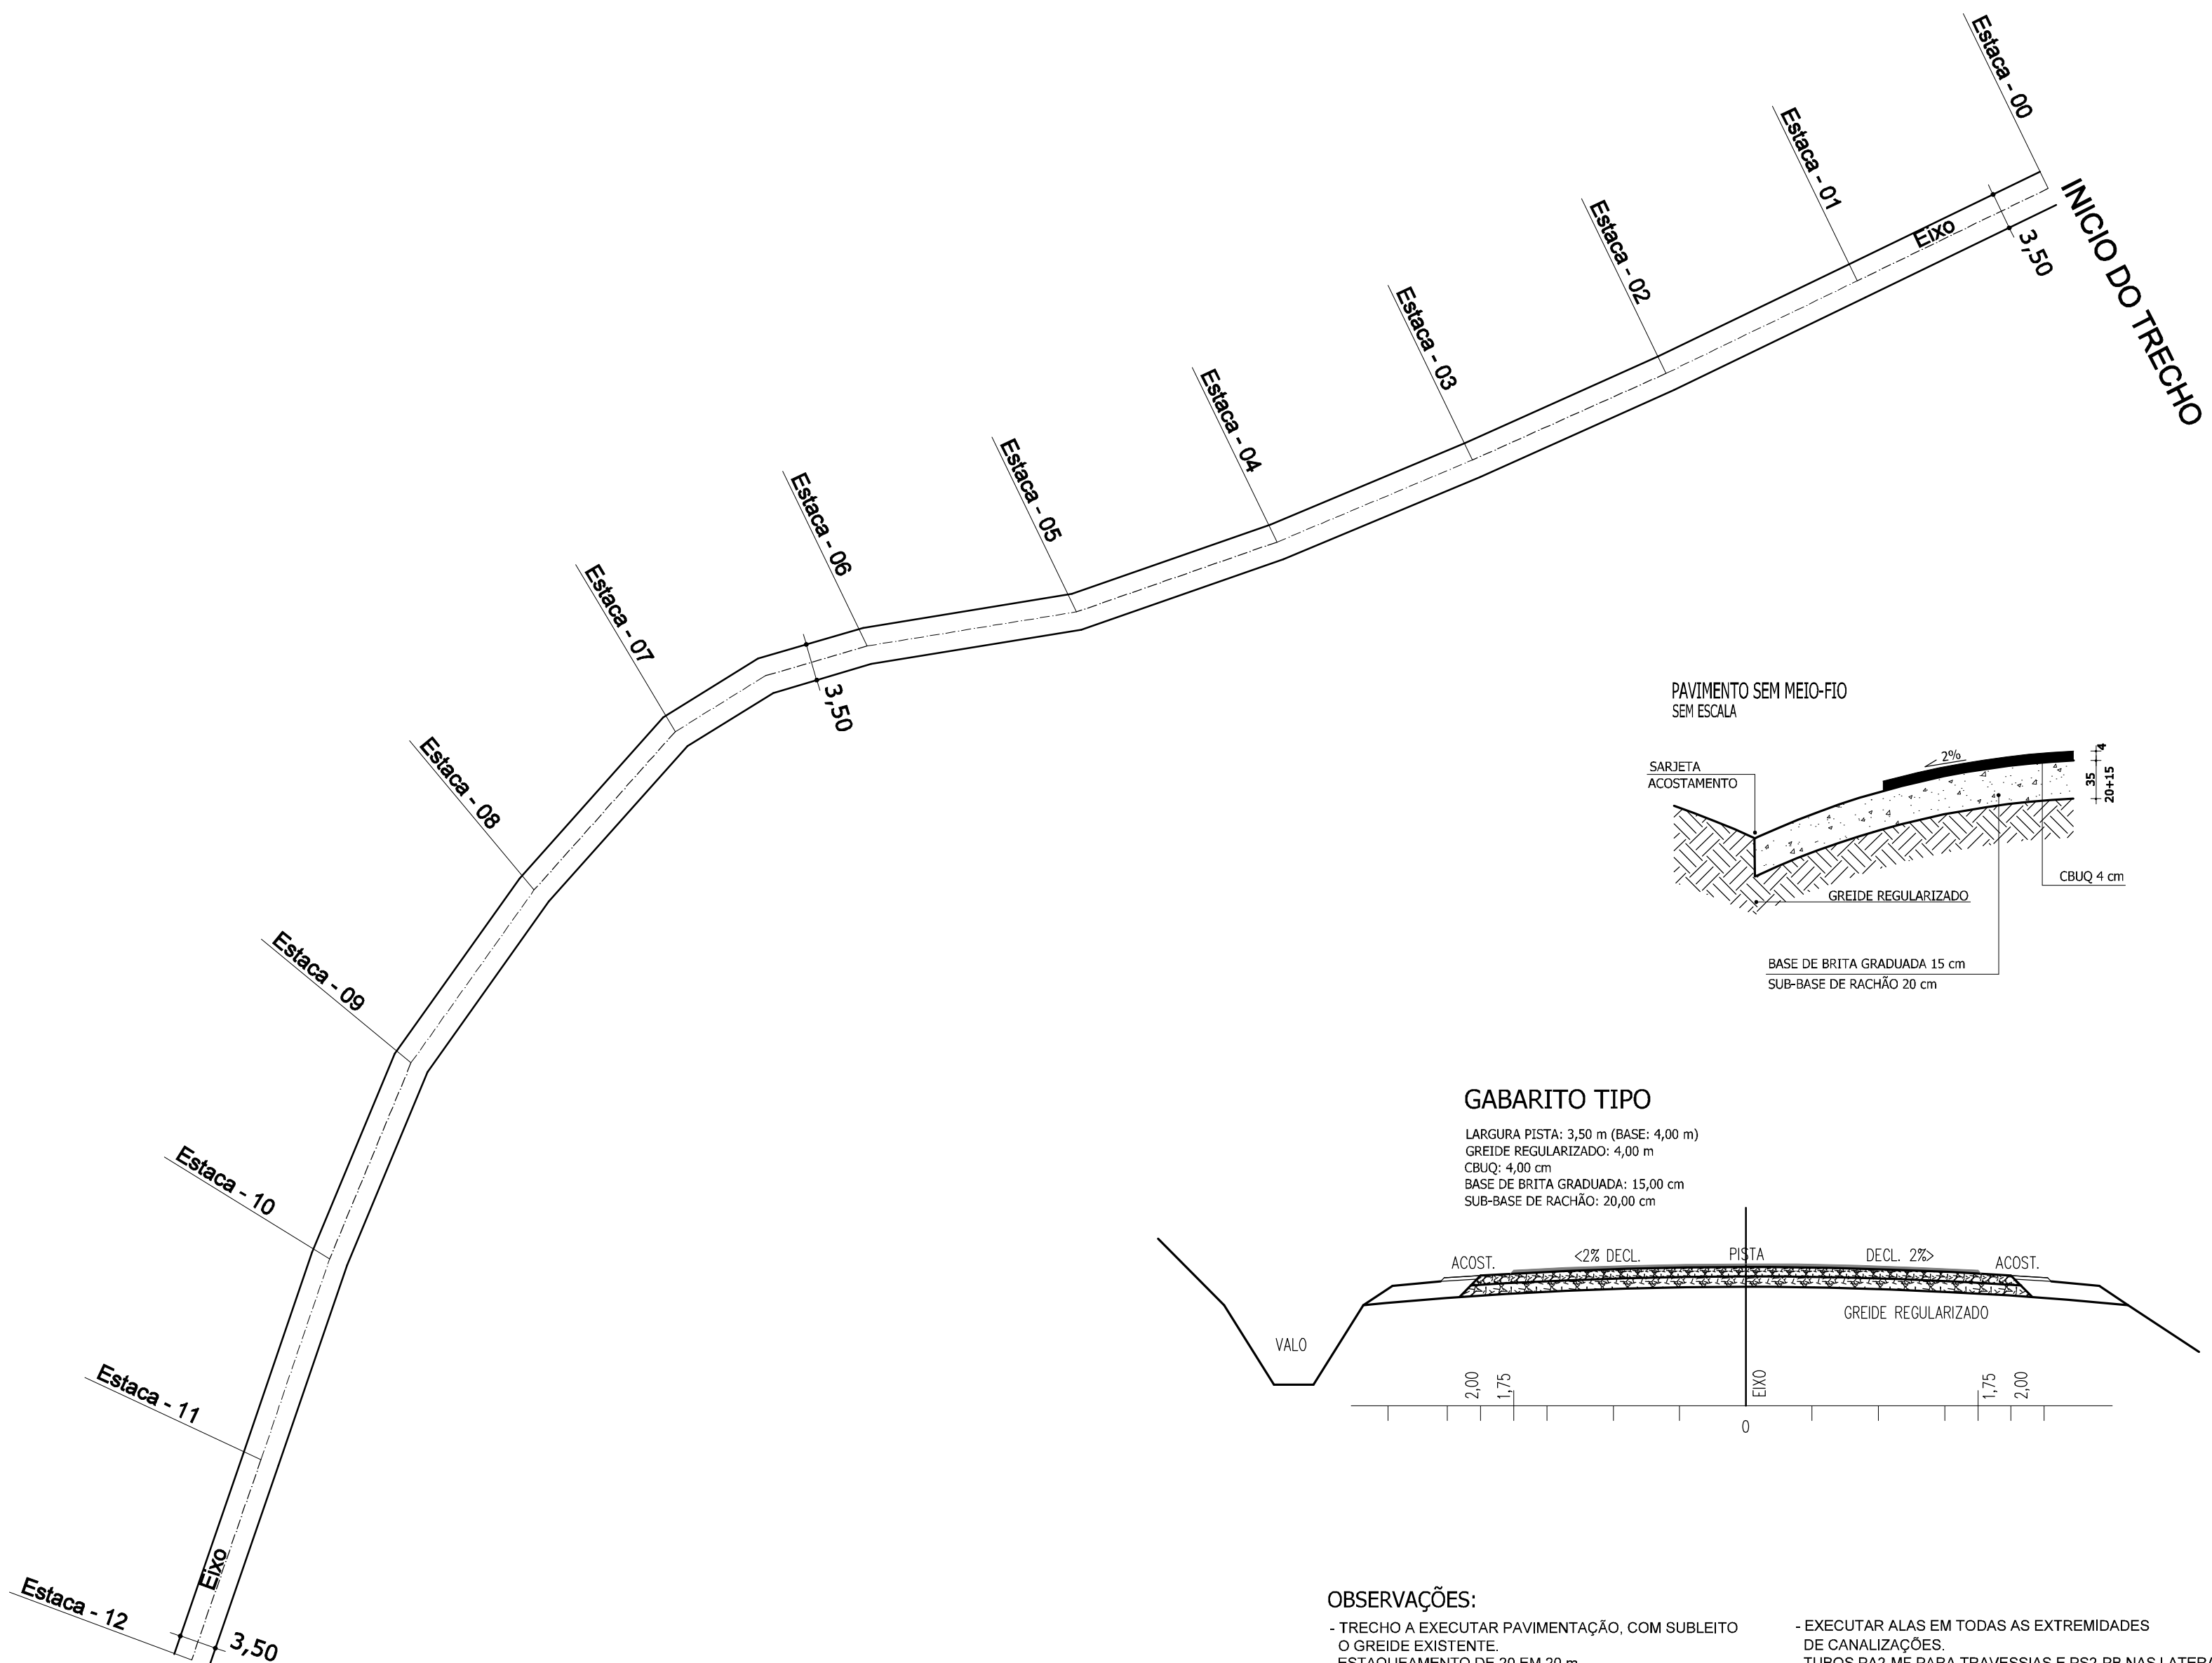

GABARITO TIPO

LARGURA PISTA: 3,50 m (BASE: 4,00 m)
GREIDE REGULARIZADO: 4,00 m
CBUQ: 4,00 cm
BASE DE BRITA GRADUADA: 15,00 cm
SUB-BASE DE RACHÃO: 20,00 cm

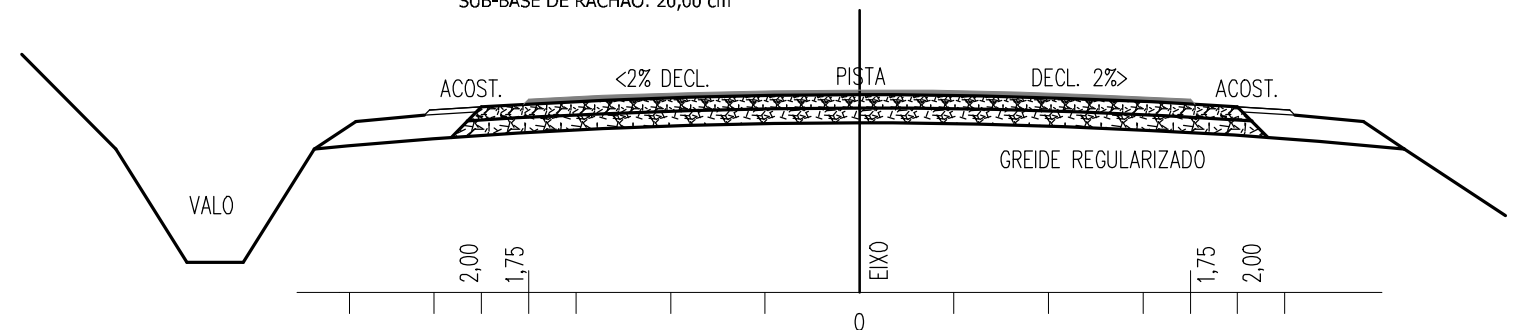

OBSERVAÇÕES:

- TRECHO A EXECUTAR PAVIMENTAÇÃO, COM SUBLEITO O GREIDE EXISTENTE.
- ESTAQUEAMENTO DE 20 EM 20 m.
- PAVIMENTAÇÃO COM SUB-BASE DE RACHÃO 20 cm
- BASE DE BRITA GRADUADA 15 cm e CBUQ 4 cm, COM TRATAMENTO DE ESTRADA (SEM MF).
- LARGURA DA BASE: 4,00 m.
- LARGURA DO CBUQ: 3,50 m.
- LIMPAR A APROFUNDAR VALAS AO LONGO DE TODA A ESTRADA, BEM COMO LIMPAR REDES EXISTENTES.
- REDES EXISTENTES, EM CONDIÇÕES, PODERÃO SER APROVEITADAS.
- ACOSTAMENTO REGULARIZADO, AO NÍVEL DA PISTA, COM SAIBRO.
- A SINALIZAÇÃO DEVERÁ SEGUIR O CÓDIGO BRASILEIRO DE TRÂNSITO E O GUIA BRASILEIRO DE SINALIZAÇÃO TURÍSTICA.
- EXECUTAR ALAS EM TODAS AS EXTREMIDADES DE CANALIZAÇÕES.
- TUBOS PA2-MF PARA TRAVESSIAS E PS2-PB NAS LATERAIS.
- OBSERVAR CONCORDÂNCIAS PAVIMENTADAS.
- VER MEMORIAIS DESCRITIVOS DE DRENAGEM PLUVIAL E PAVIMENTAÇÃO.
- VER RELAÇÃO DOS SERVIÇOS NO ORÇAMENTO.
- CORTE DE TALUDES COM INCLINAÇÃO 2:1.
- CERCAS ATINGIDAS DEVERÃO SER RECOMPOSTAS.
- DEMAIS ELEMENTOS EXISTENTES E ATINGIDOS PELA OBRA DEVERÃO SER RECOMPOSTOS.
- O TRAÇADO E PERFIL PODERÃO SOFRER AJUSTES QUANDO DA EXECUÇÃO EM FUNÇÃO DO LOCAL.
- DEFENSA METÁLICA SIMPLES COM SUPORTES E SINALIZAÇÃO REFLETIVA A CADA 4,00 m, INICIANDO E TERMINANDO O TRECHO PENETRENDO NO SOLO EM DIAGONAL COM 3 VÃOS.



MUNICÍPIO DE SÃO VENDELINO - RS

SECRETARIA DO PLANEJAMENTO

Rua Pe. Emílio Schneider, 70 | São Vendelino | RS | Brasil | CEP 95795-000
Fone (0xx51) 3639-1122

Responsável Técnico:		Contratante:	
Robert Mendonça Rauber Engenheiro Civil - CREA-RS 114113		Marli L. Oppermann Weissheimer Prefeita Municipal	
Área:	840,00m²	Data:	Setembro de 2024
Escala:	s/esc.	Edificação:	EXTENSÃO SEGUNDARIA DE RUA
Conteúdo:		Endereço:	Rua Jair Schouten - São Vendelino/ RS
ARQ		Prancha:	01