


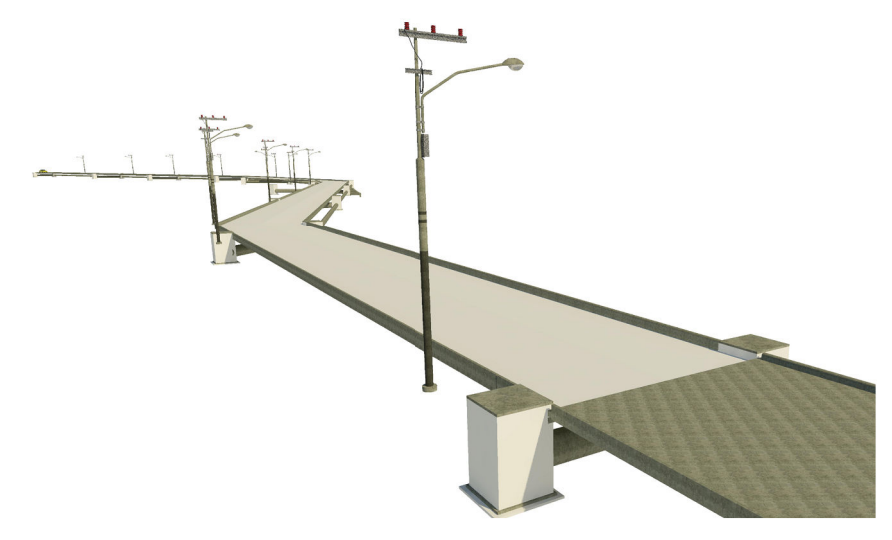


2 Vista 3D 1
1 : 1



3 Vista 3D 2
1 : 1




4 Vista 3D 3
1 : 1

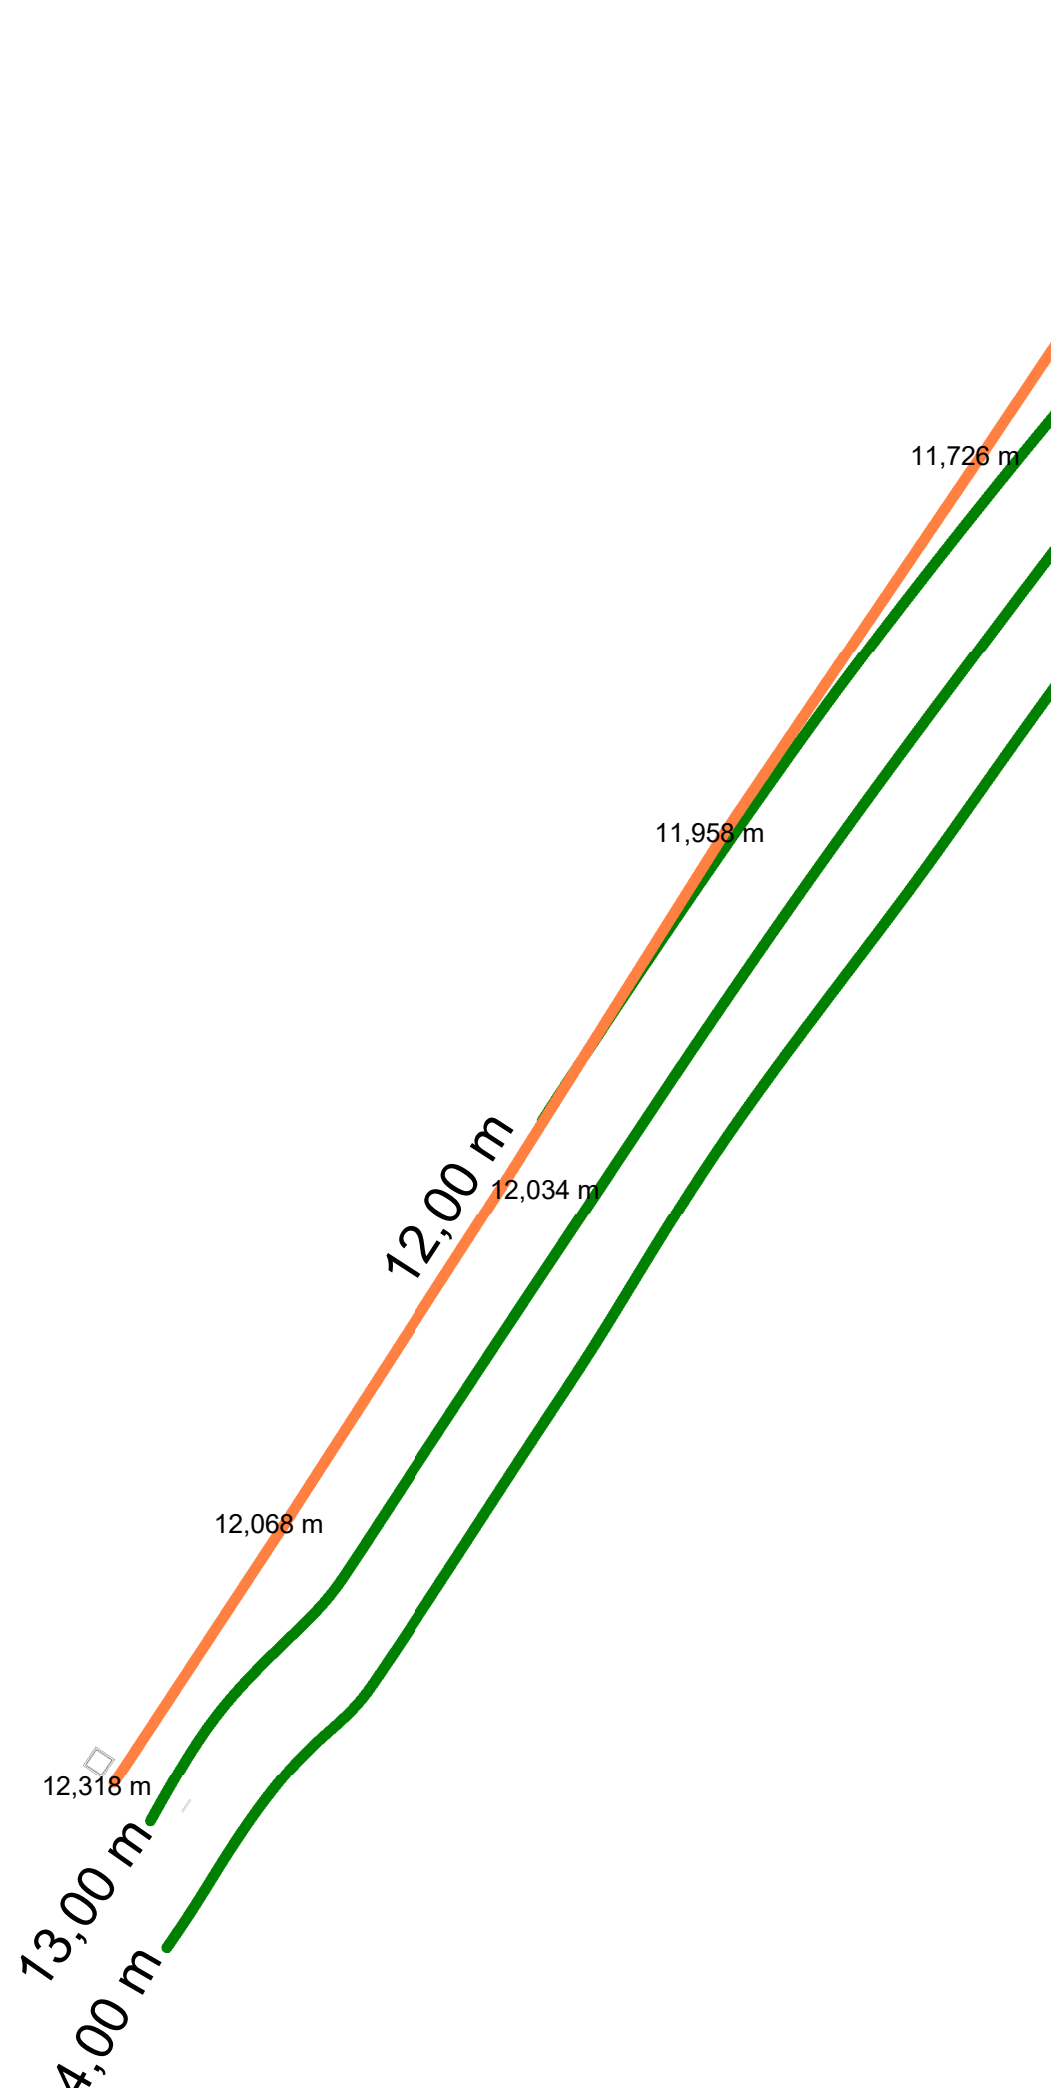

1 Levantamento Topográfico
1 : 500

PERFIL DE ELEVÇÃO

ESCALA VERTICAL (eixo Y) - 1/10
ESCALA HORIZONTAL (eixo X) - 1/1

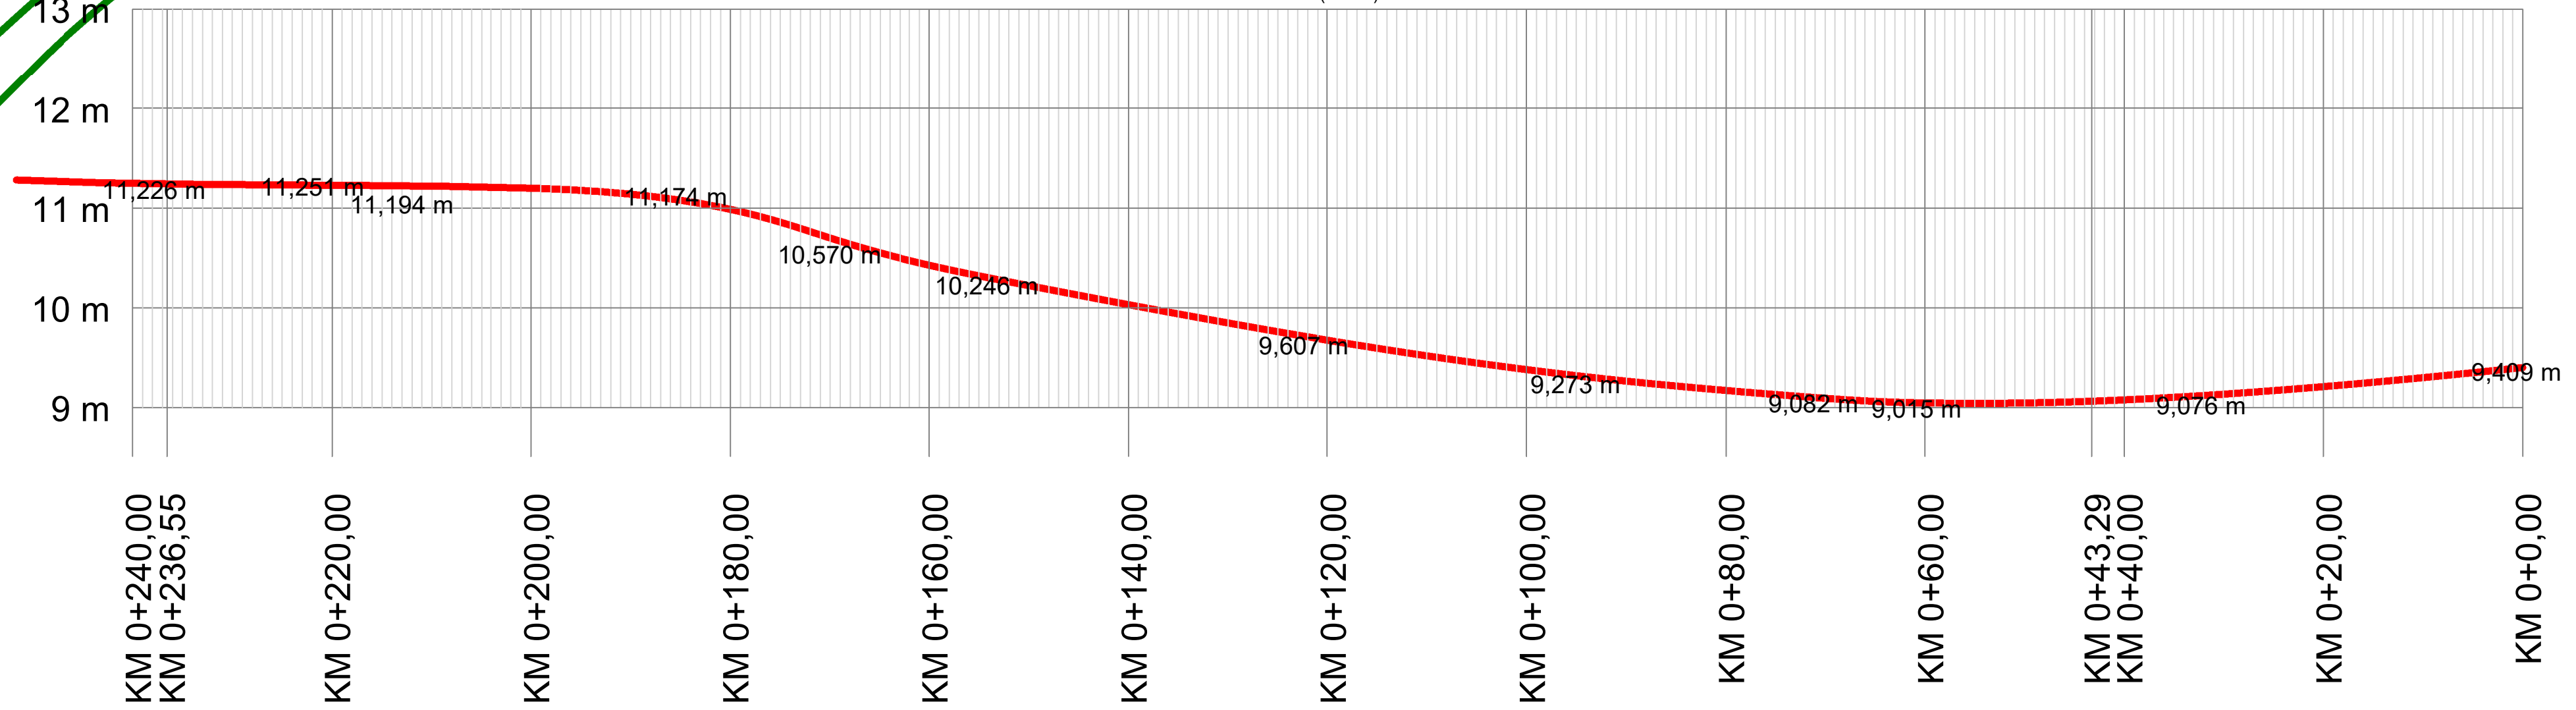

LEGENDA

- PERFIL DE ELEVÇÃO DO TERRENO
- 10,00 CURVAS DE NÍVEIS
- CURVA DE NÍVEL TRECHO OBJETO

PREFEITURA MUNICIPAL DE SÃO JERÔNIMO

OBJETO: PAVIMENTAÇÃO EM BLOCO DE CONCRETO INTERTRAVADO E MICRODRENAGEM EM TRECHO DA RUA PRINCESA ISABEL, SÃO JERÔNIMO, RS



PROJETO: Pavimentação Rua Princesa Isabel, trecho entre 00+0,00 e 00+240,00

ENDEREÇO: Rua Princesa Isabel, São Jerônimo, RS

RESPONSÁVEL TÉCNICO: Engº civil Jorge Lucas Alves de Castro

DATA: AGOSTO/24

QUANT. PRANCHAS: 04

DESENHO: Engº civil Jorge Lucas Alves de Castro

Levantamento Topográfico, Visões 3D e Perfil de Elevação.