


de Eldorado Mineração Ltda, Est. Monte Alegre Km 4,4 - Bairro Bom Retiro, Eldorado do Sul - Motocicleta 36,2 km, 41 min
RS, 92990-000 a R. Princesa Isabel, São Jerônimo - RS, 96700-000


DMT 36,2 KM ENTRE RUA PRINCESA ISABEL E ELDORADO MINERAÇÃO LTDA - JAZIDA DE MINÉRIOS

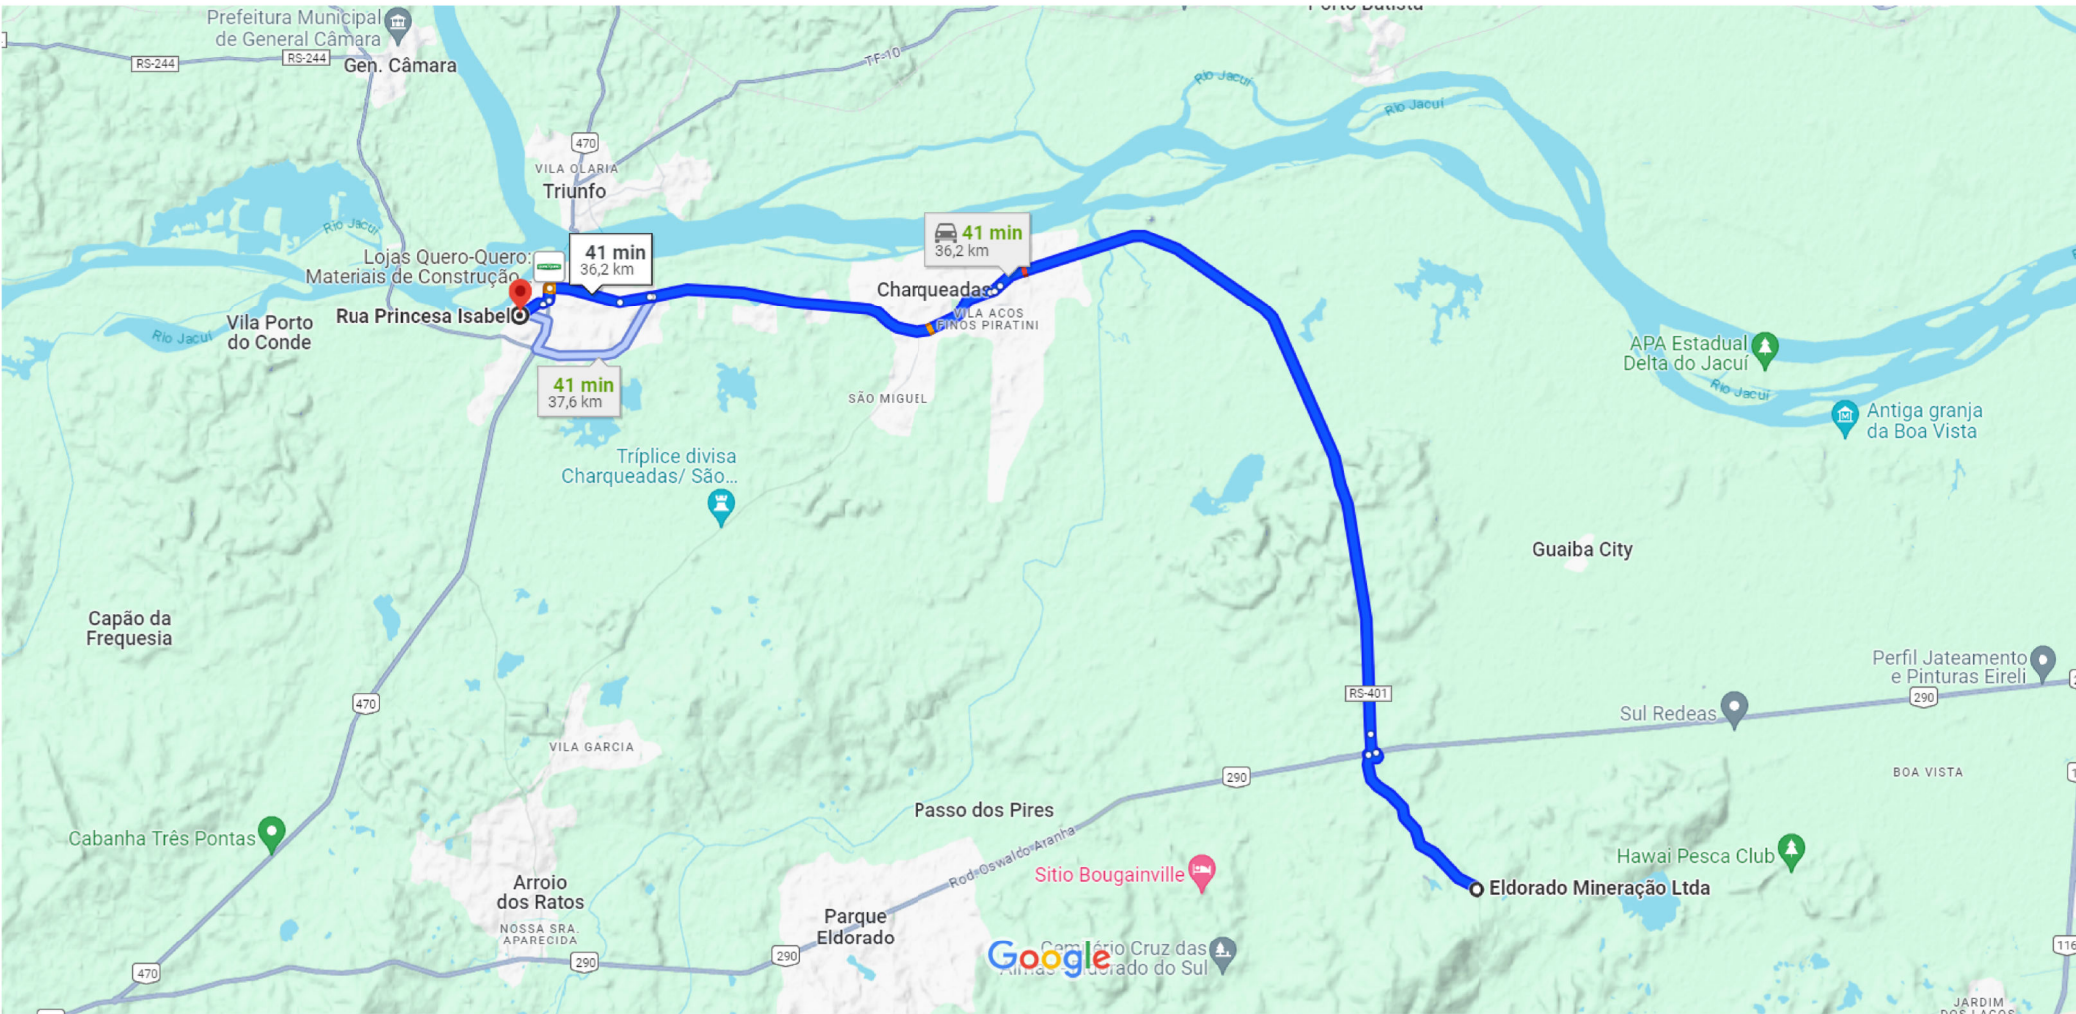

Dados do mapa ©2024 Google 2 km

de Passo de Areia, São Jerônimo - RS, 96700-000 a R. Princesa Isabel, 423-437 - Princesa Isabel, São Jerônimo - RS, 96700-000

DMT 2,5 KM ENTRE RUA PRINCESA ISABEL E PASSO DE AREIA - JAZIDA DE ATERRO

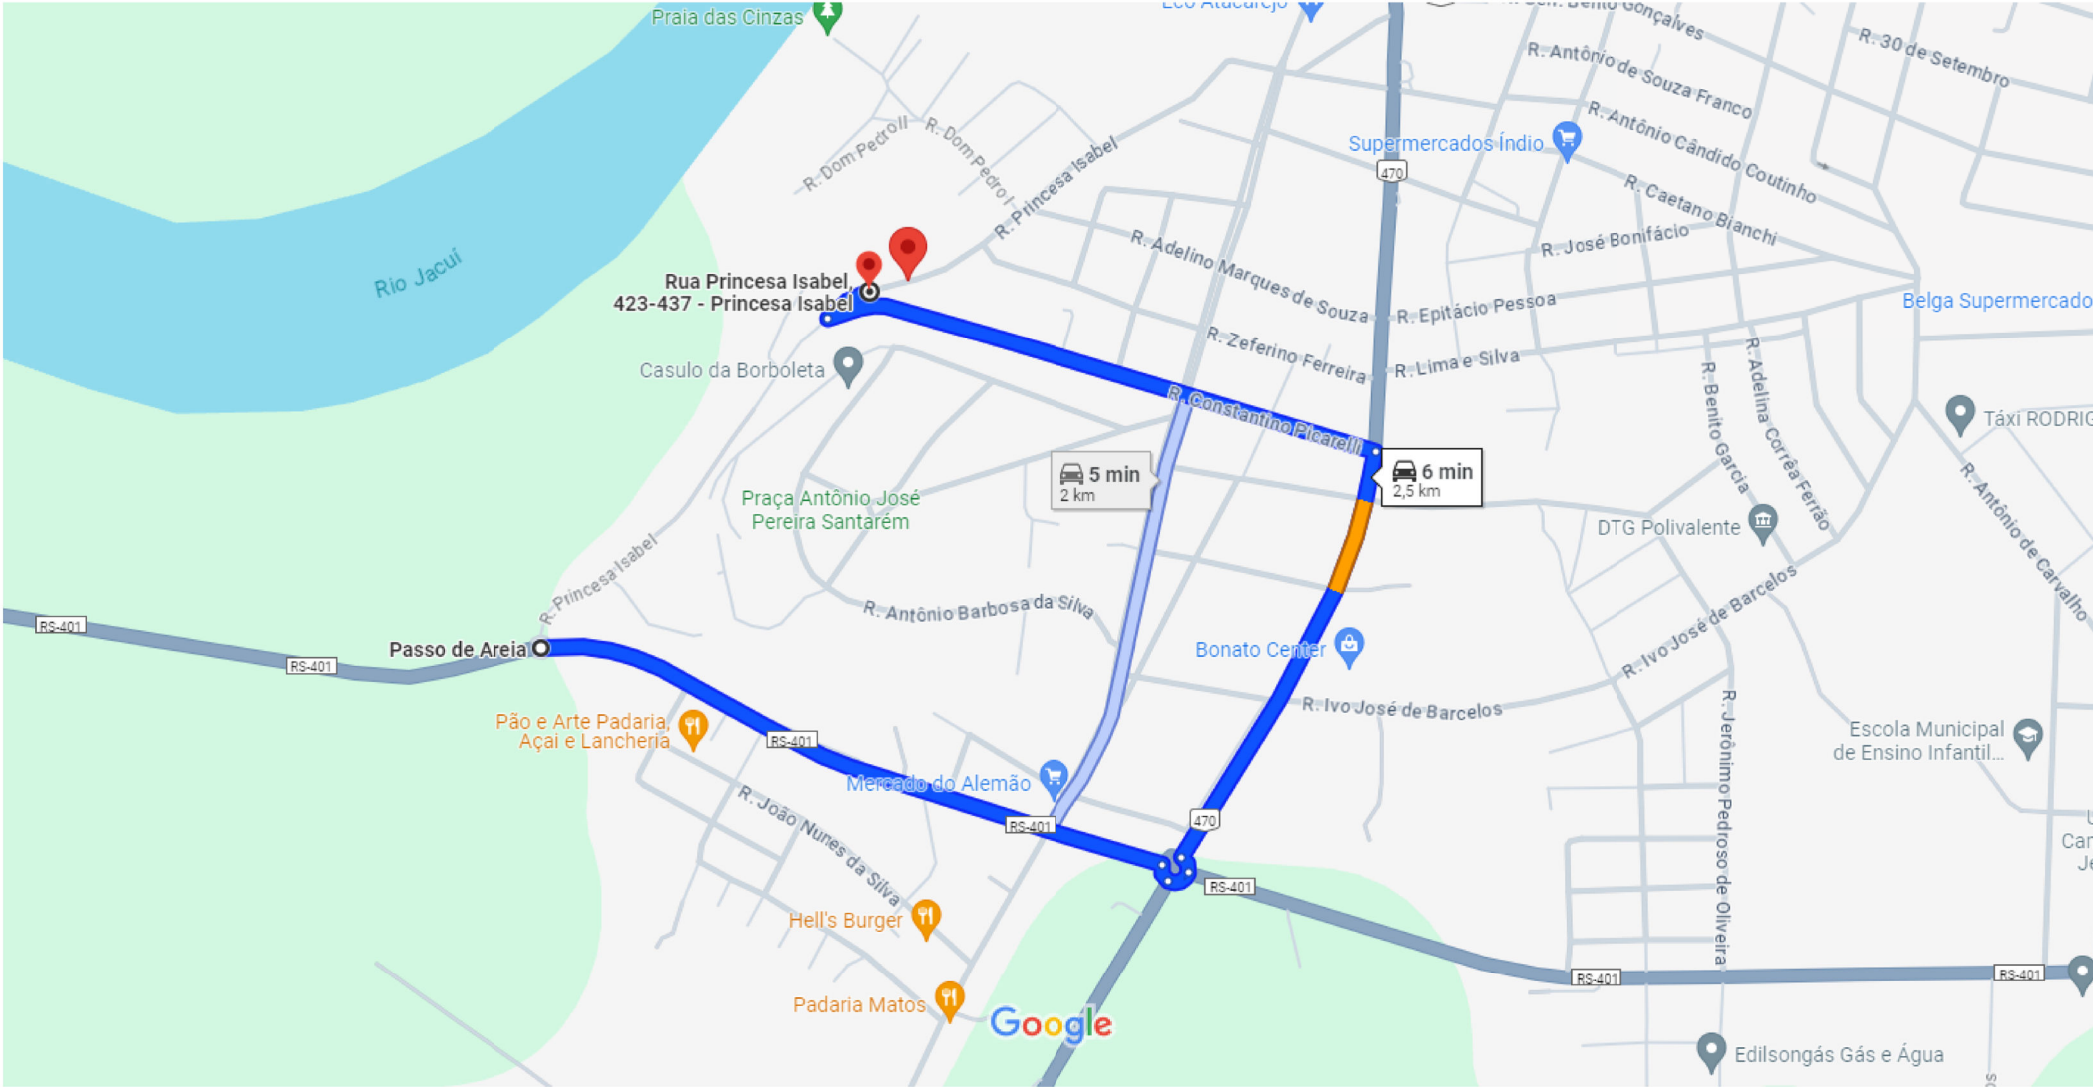

Dados do mapa ©2024 200 m

1

Jazida de Minérios

1 : 500

2


Jazida de Aterro

1 : 500

de Av. Rio Branco, 1500 - São Francisco, São Jerônimo - RS, 96700-000 a R. Princesa Isabel, São Jerônimo - RS, 96700-000

De carro 2,6 km, 7 min

DMT 2,7 KM ENTRE RUA PRINCESA ISABEL E RUA RIO BRANCO - BOTA FORA

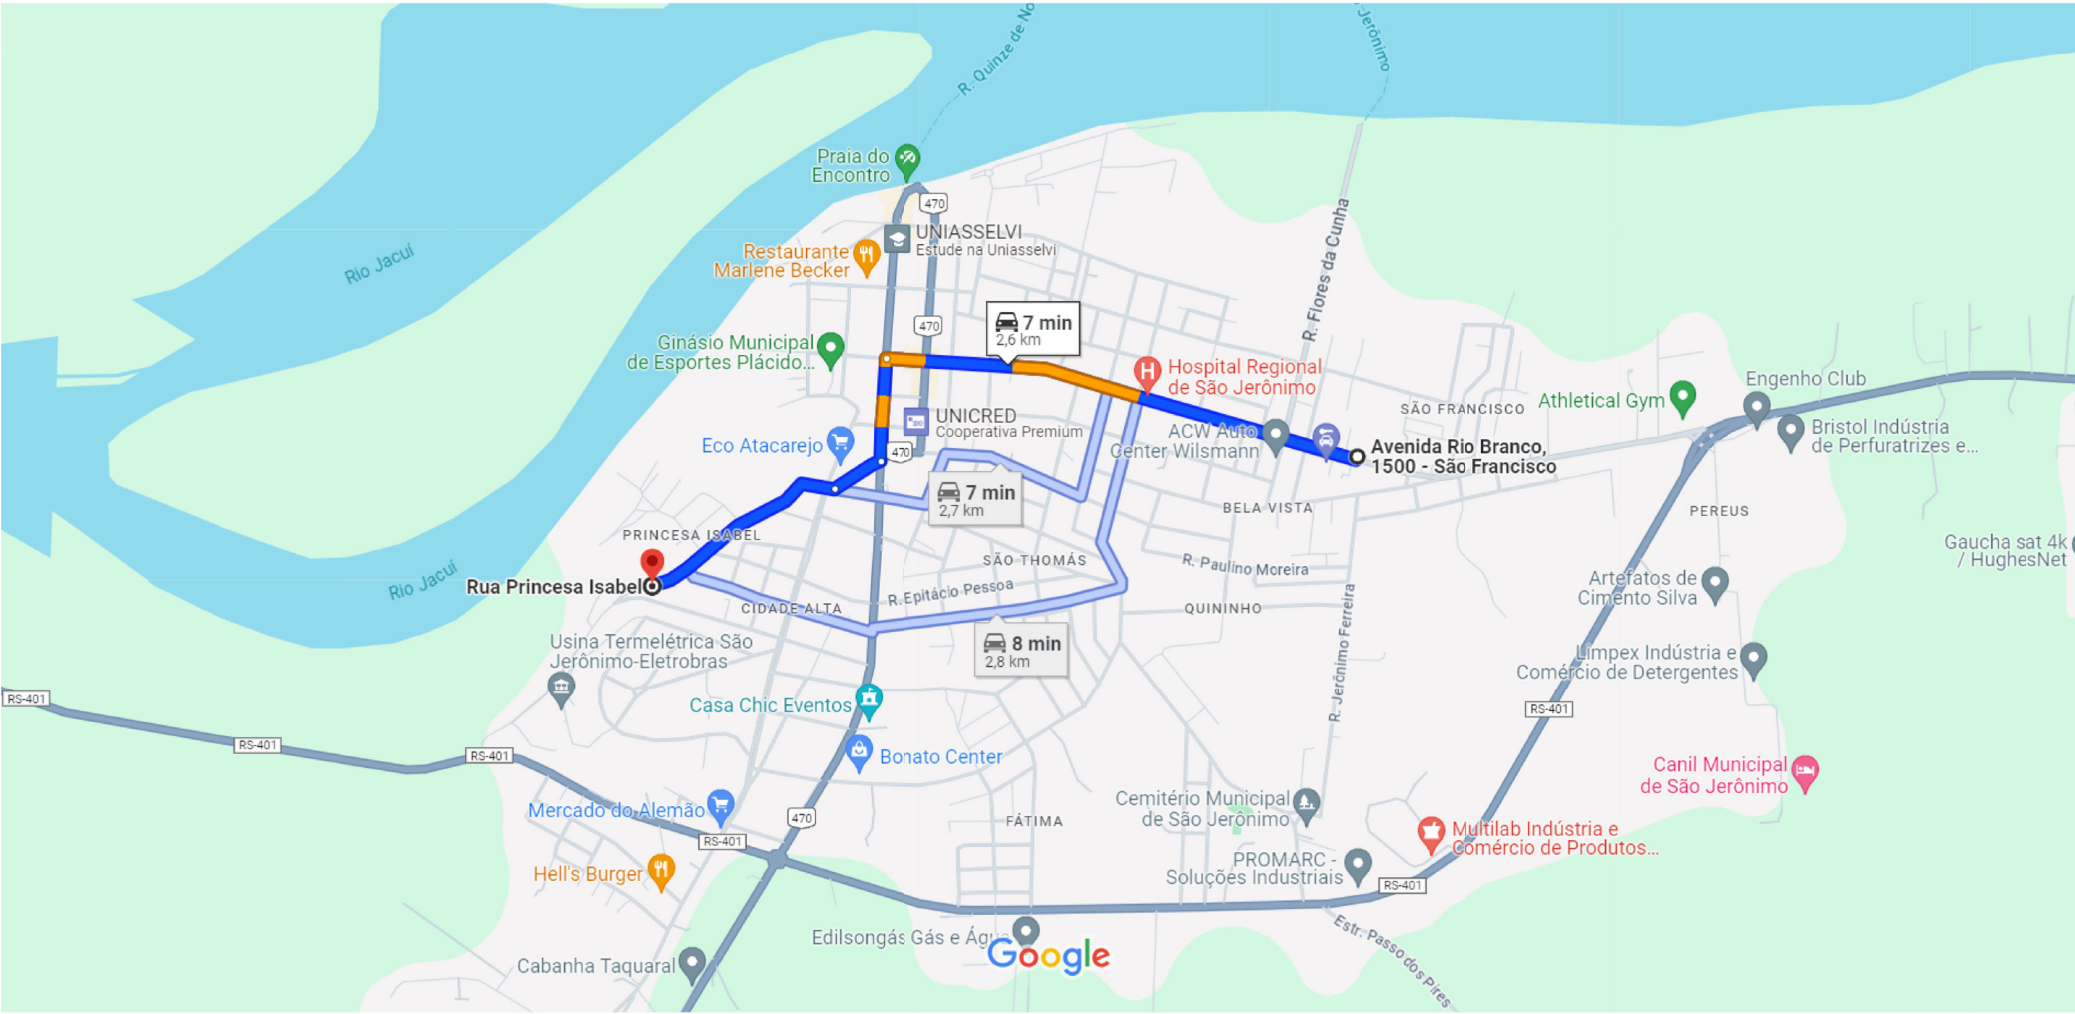

Dados do mapa ©2024 200 m

3

Bota fora

1 : 500

PREFEITURA MUNICIPAL DE SÃO JERÔNIMO



OBJETO: PAVIMENTAÇÃO EM BLOCO DE CONCRETO INTERTRAVADO E MICRODRENAGEM EM TRECHO DA RUA PRINCESA ISABEL, SÃO JERÔNIMO, RS

PROJETO: Pavimentação Rua Princesa Isabel, trecho entre 00+0,00 e 00+240,00

ENDEREÇO: Rua Princesa Isabel, São Jerônimo, RS

RESPONSÁVEL TÉCNICO:

ESCALA: 1 : 500

ÁREA TOTAL:

14.400,00 m²

DATA:

AGOSTO/24

PRANCHA:

DESENHO: Engº civil Jorge Lucas Alves de Castro

QUANT. PRANCHAS: 04

04

Localização de Jazida de Minérios, Jazida de Aterro e Bota fora.