


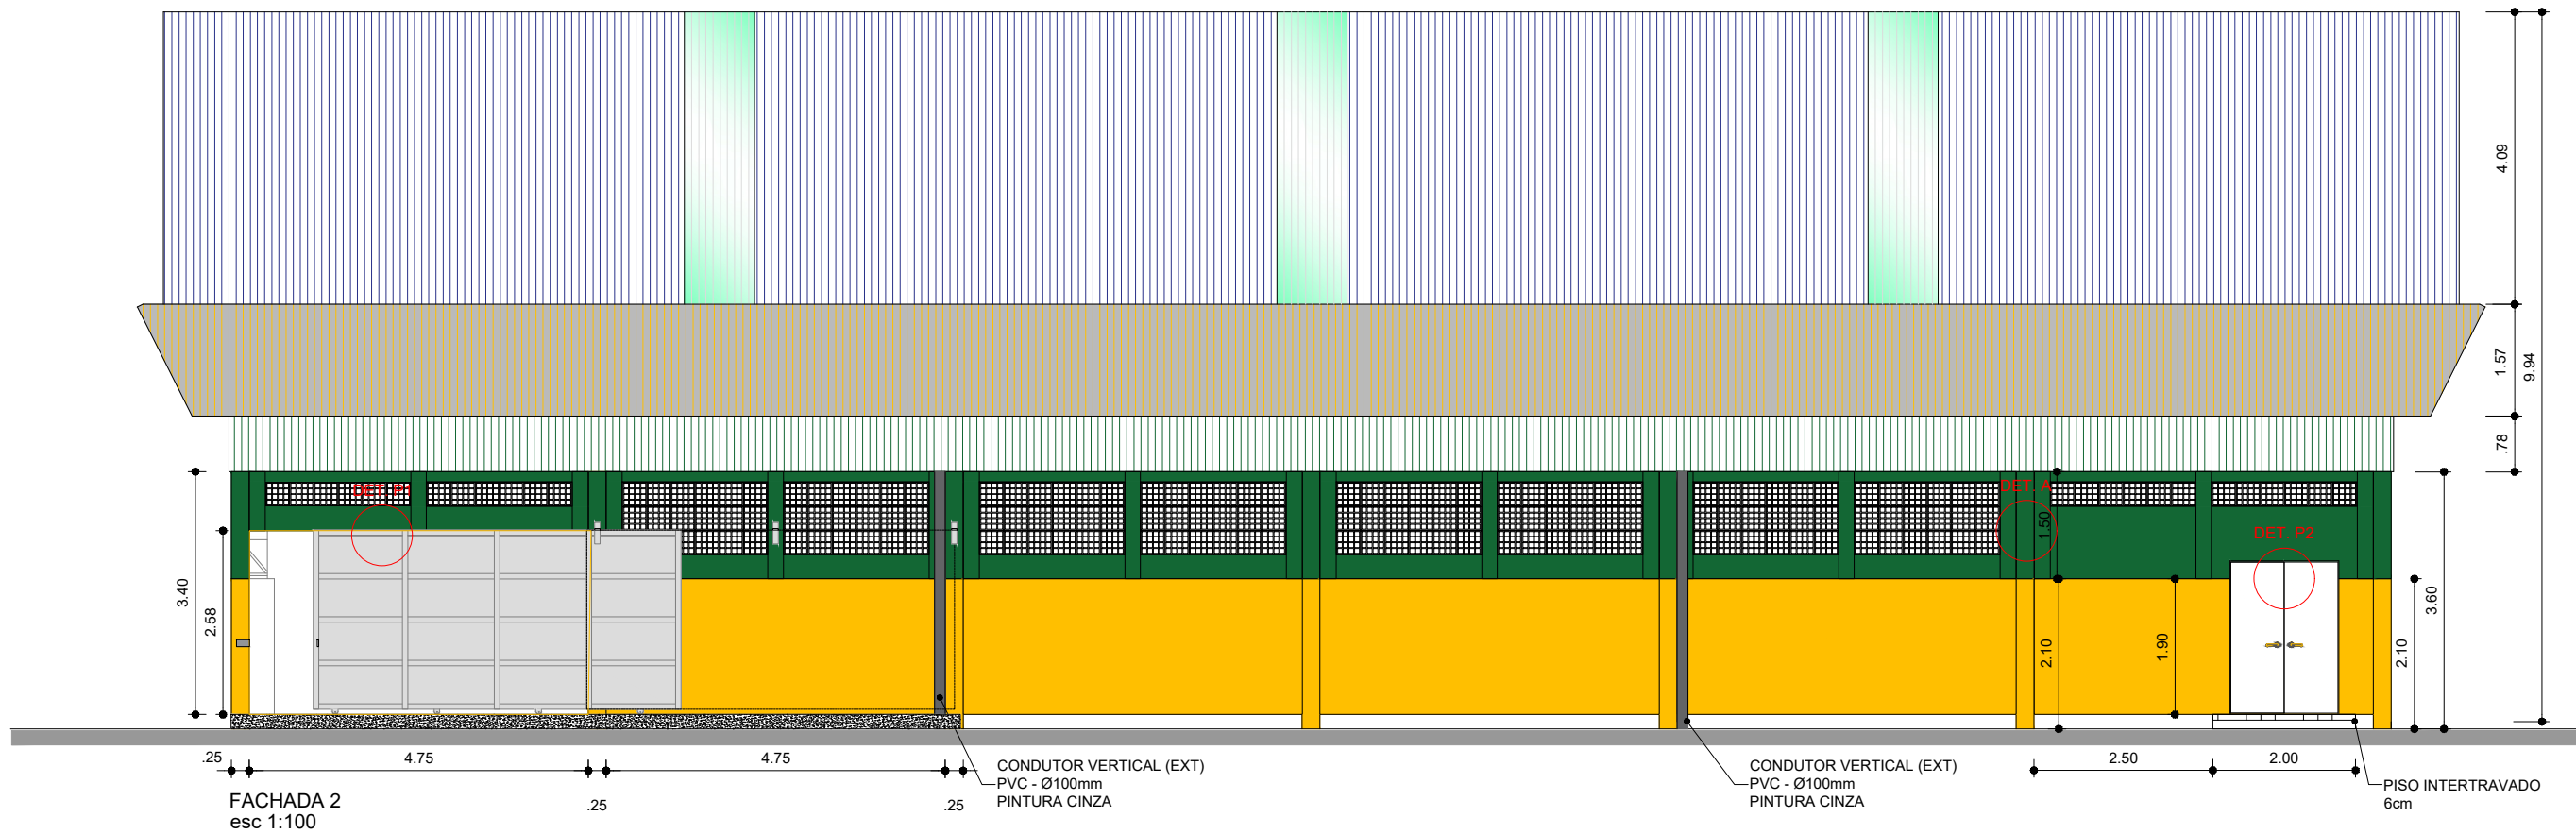
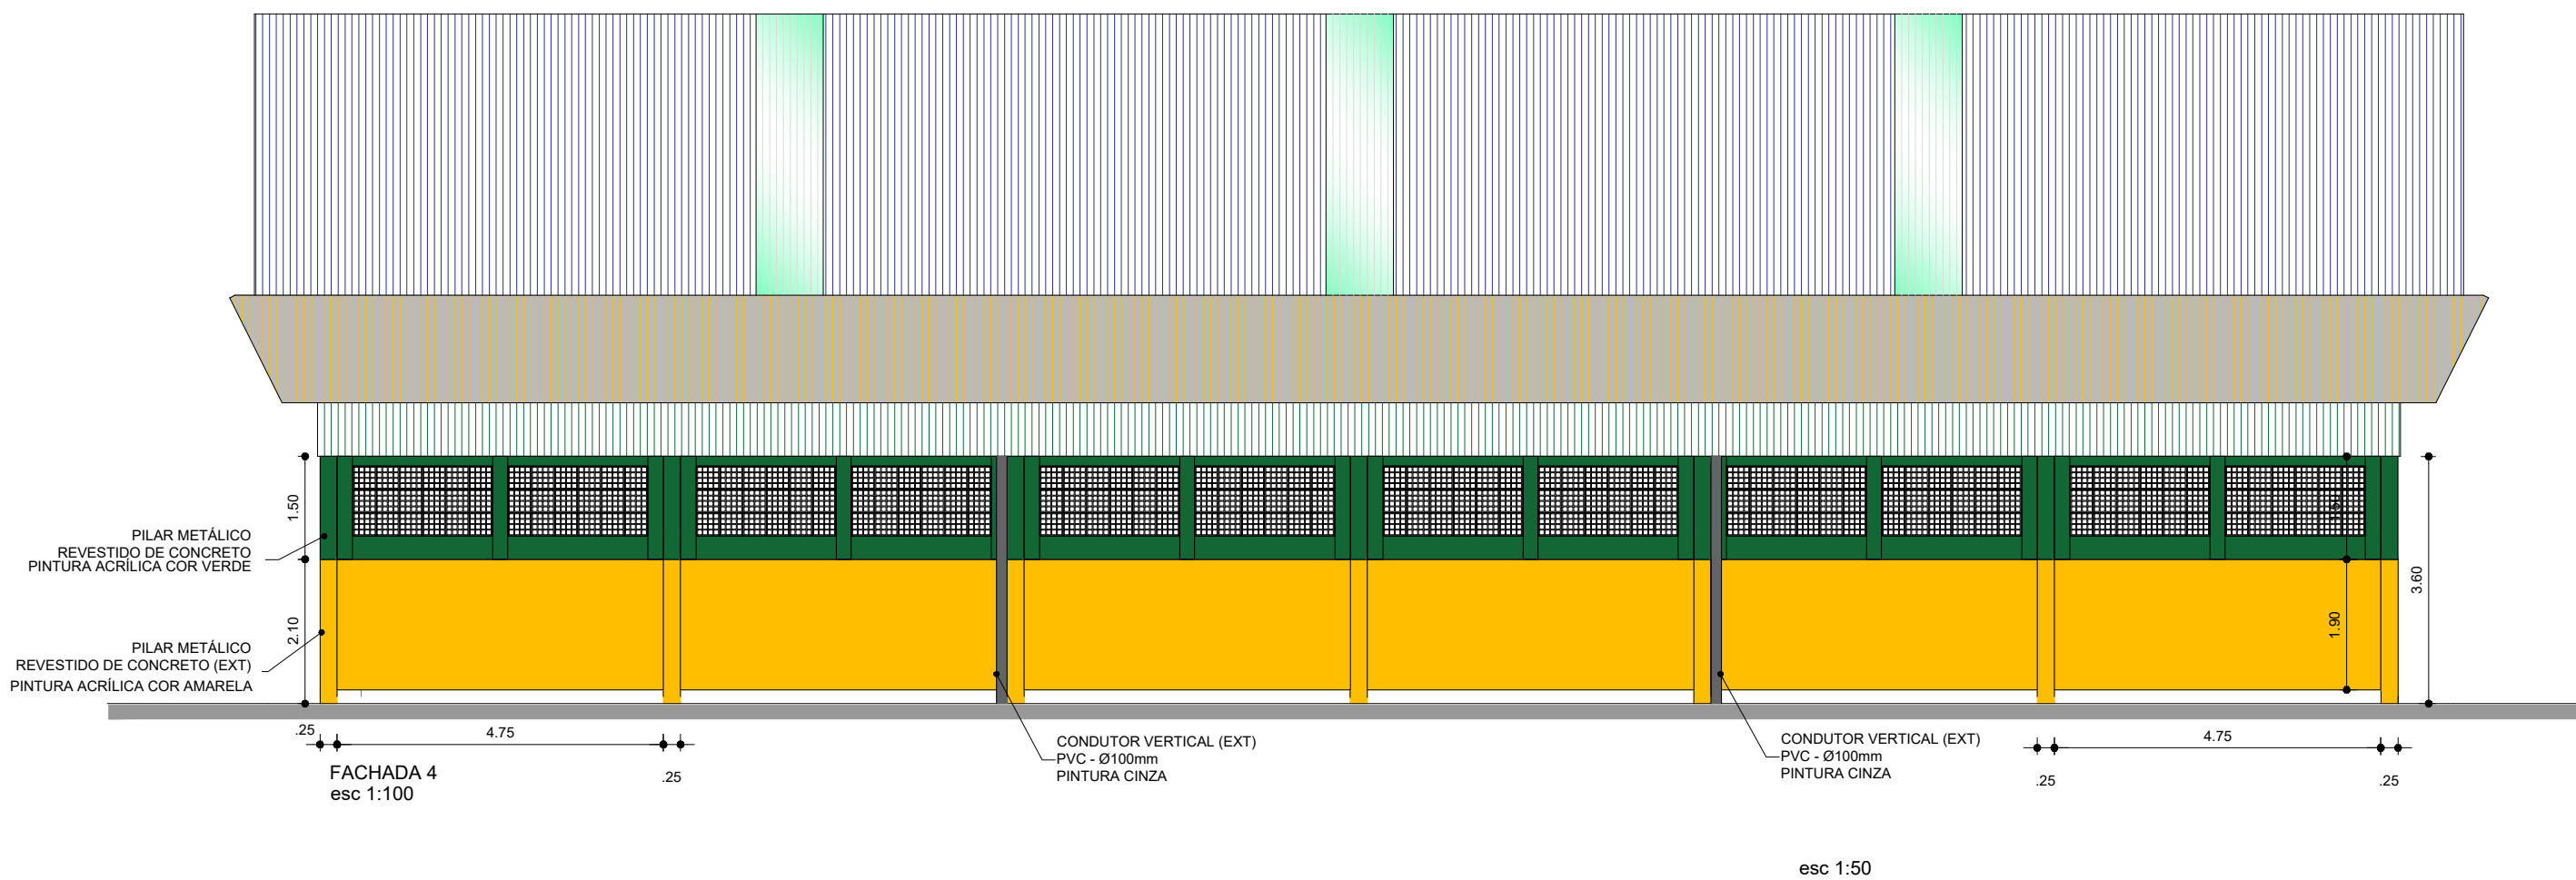
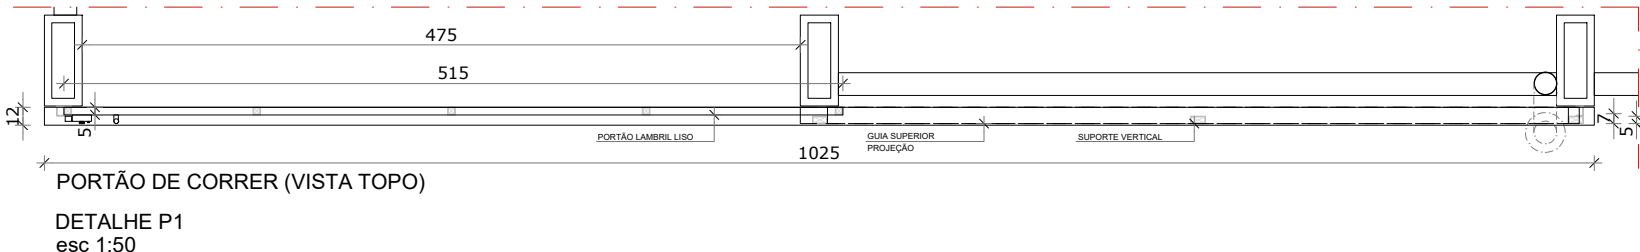
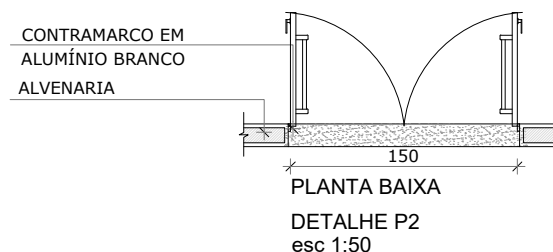


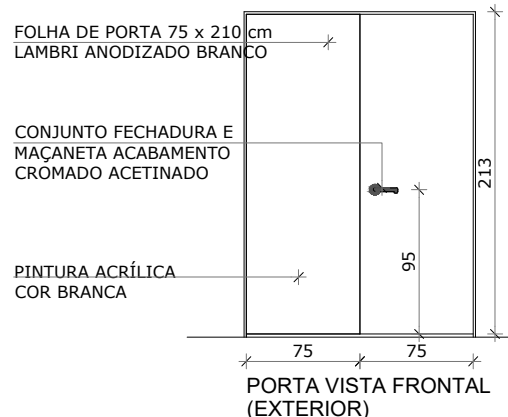


BRUNO REBECHI DALLE MULLE ENGENHEIRO CIVIL	ANA CAROLINA M. SANTOS ARQUITETA E URBANISMO	HENRIQUE RODRIGUES DIAS AUX. ENGENHEIRA CIVIL
---	---	--

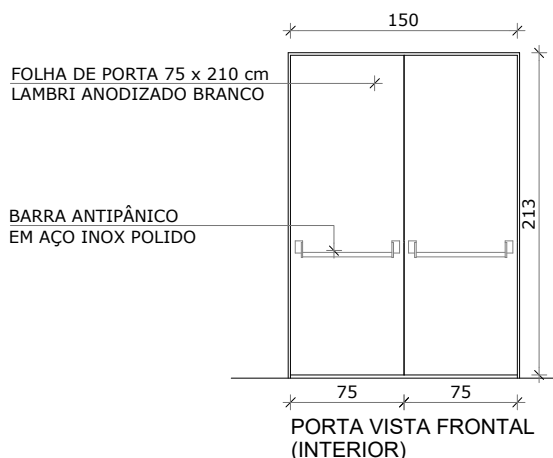

esc 1:50

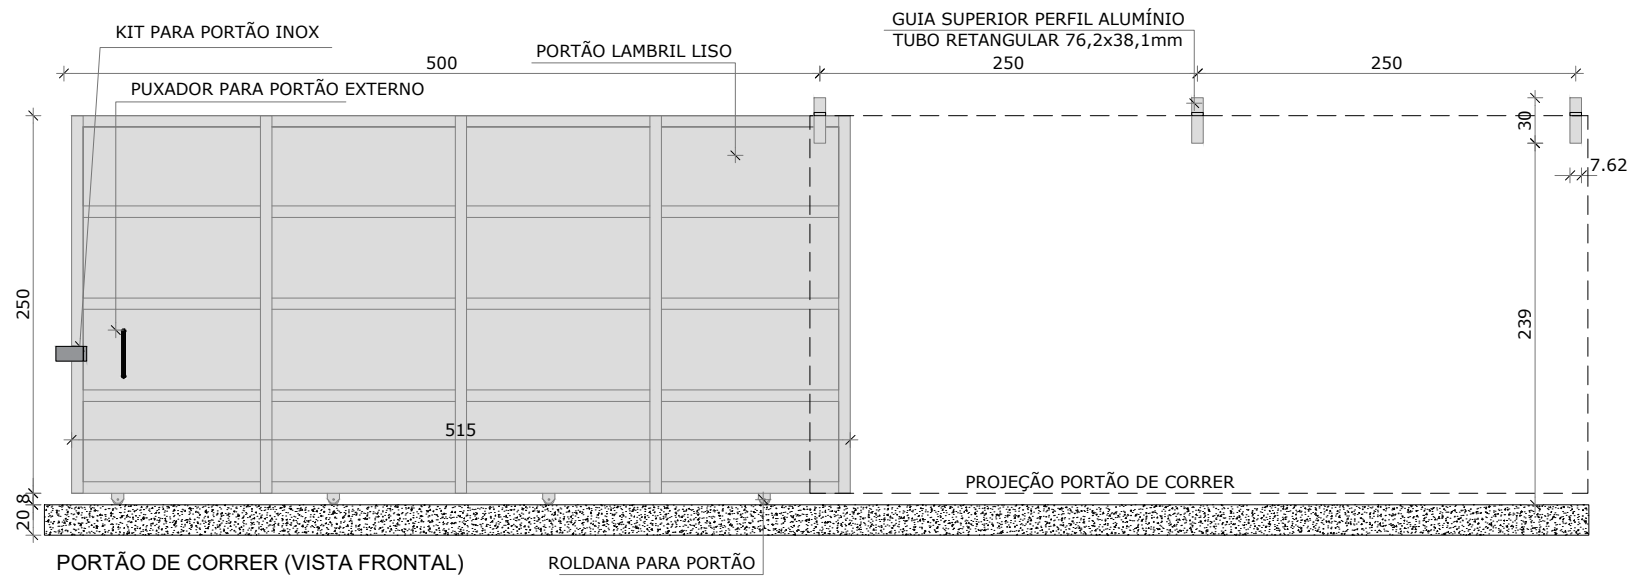

DETALHE P1
esc 1:50

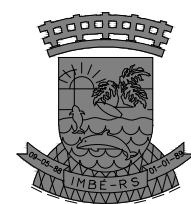

ESTADO DO RIO GRANDE DO SUL
PREFEITURA MUNICIPAL DE IMBÉ
AVENIDA PARAGUASSU, 2070 - CENTRO - IMBÉ - RS
FONE: 51.3627.8515 - CEP: 95.625-000

OBRA: E. M. E. F. NORBERTO MARTINHO CARDOSO
REFORMA GINÁSIO

ADMINISTRAÇÃO
2021/2024

ENDEREÇO: BAIRRO NOVA NORDESTE - IMBÉ - RS
RUA MACHADO DE ASSIS - 185

SECRETARIA
MUNICIPAL
DE
EDUCAÇÃO

ANALISADO POR: ANA CAROLINA MOREIRA SANTOS
ARQUITETA E URBANISTA
CAU-RS A1715046

smmed@imbe.rs.gov.br

PROJETO: BRUNO REBECHI DALLE MULLE
ENGENHEIRO CIVIL
CREA-RS 202822



RUTH JOSIELLI MONTEIRO RUSCHEL
SECRETÁRIA MUNICIPAL DE EDUCAÇÃO

PROJETO: ARQUITETÔNICO
FACHADAS E DETALHES - ACESSO GINÁSIO

PRANCHAS: 02/03