



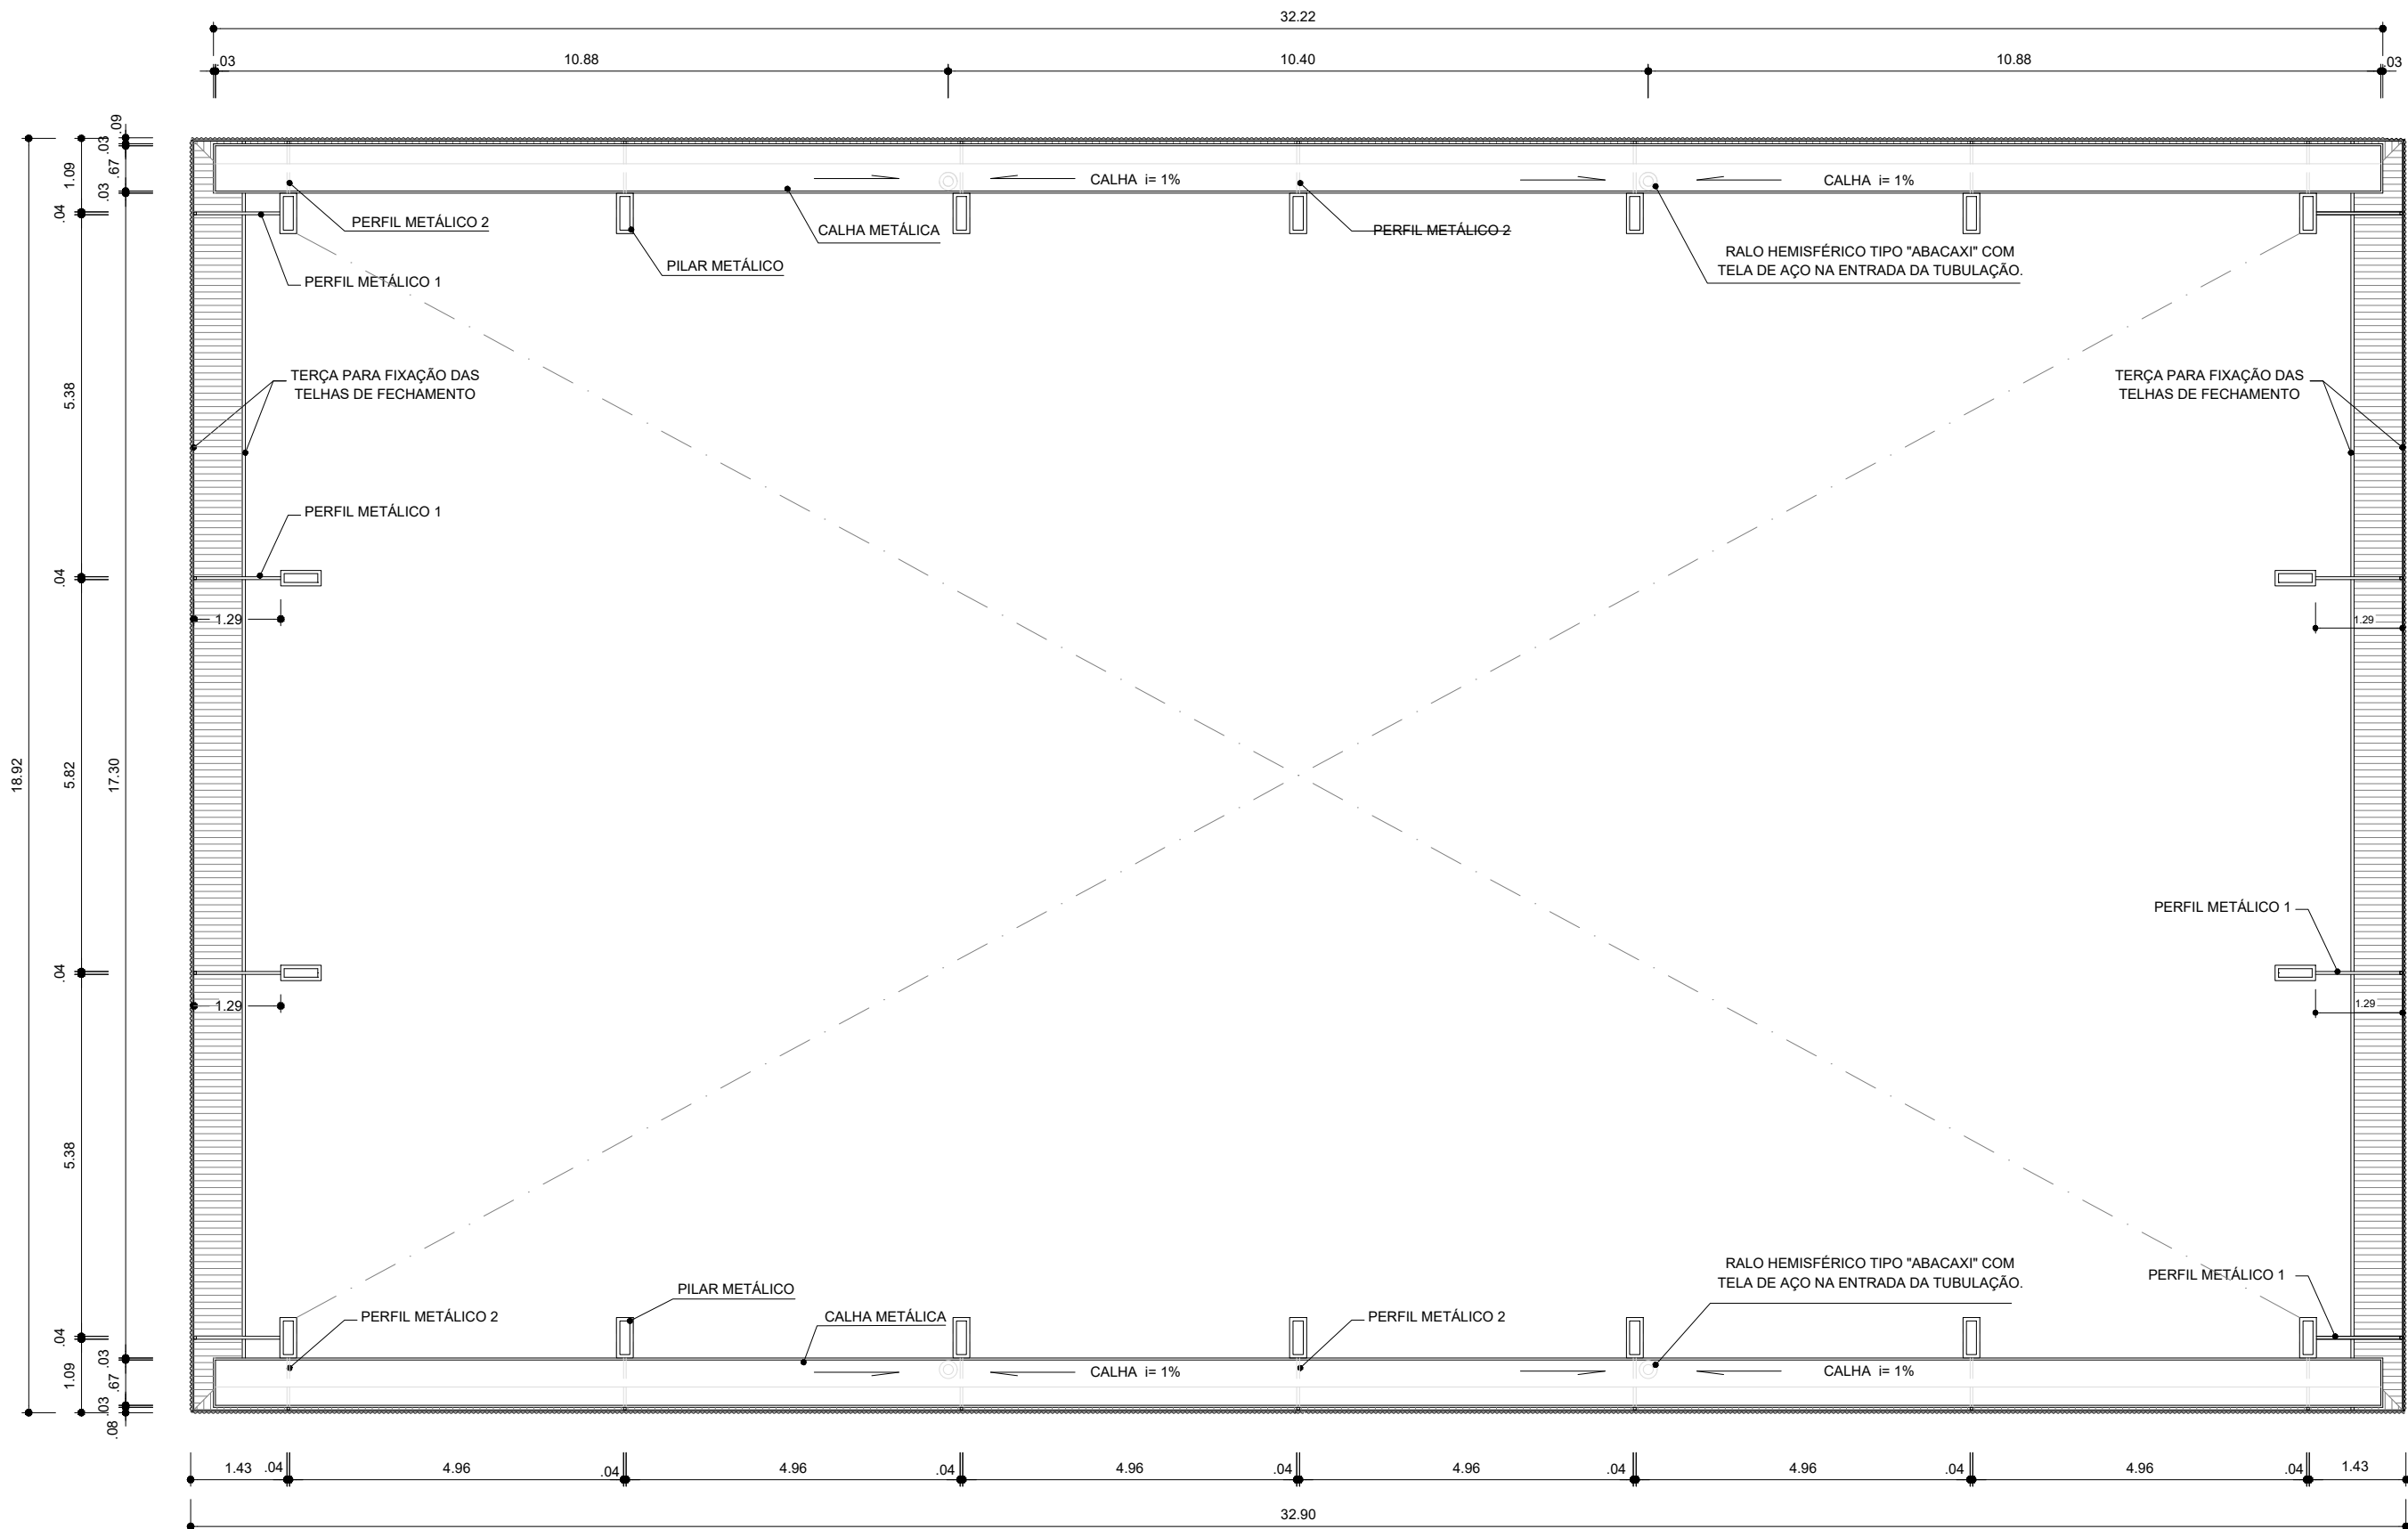


ESCALA 1:100

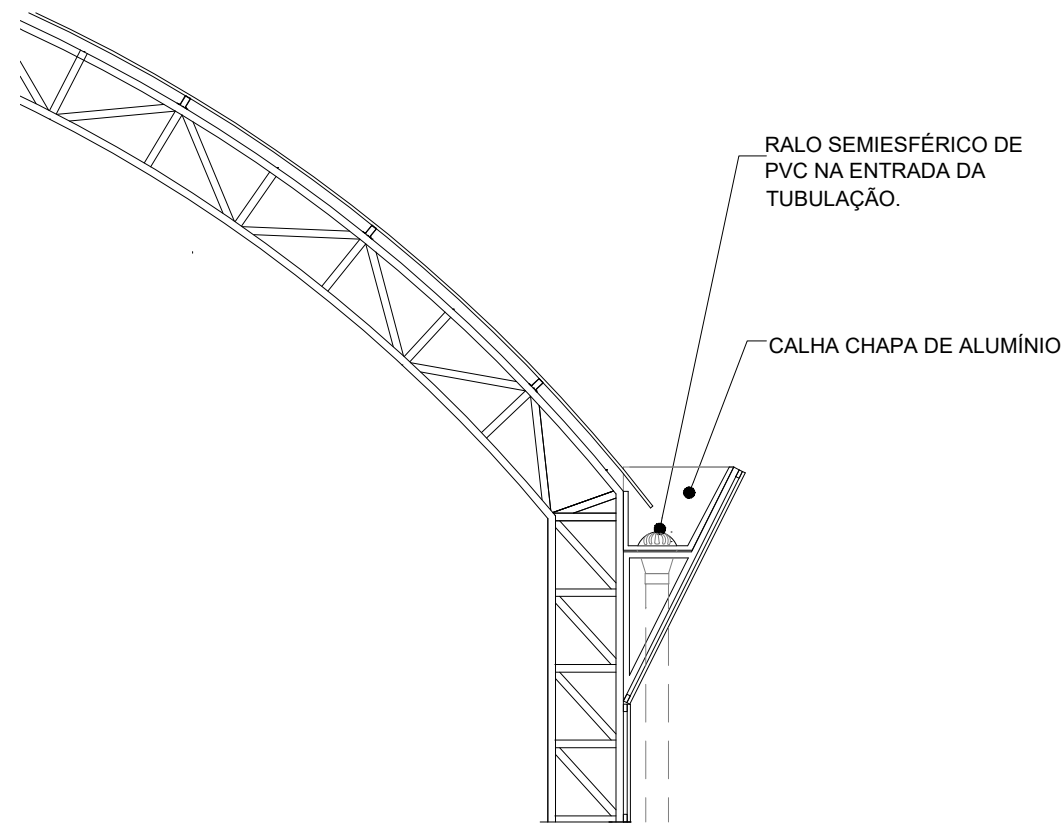

ESCALA 1:50

BRUNO REBECHI DALLE MULLE ENGENHEIRO CIVIL	ANA CAROLINA M. SANTOS ARQUITETA E URBANISMO	HENRIQUE RODRIGUES DIAS AUX. ENGENHEIRA CIVIL
---	---	--

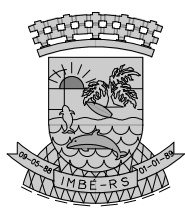

ESTADO DO RIO GRANDE DO SUL
PREFEITURA MUNICIPAL DE IMBÉ
AVENIDA PARAGUASSU, 2070 – CENTRO – IMBÉ – RS
FONE: 51.3627.8515 – CEP: 95.625-000

OBRA:	E. M. E. F. NORBERTO MARTINHO CARDOSO REFORMA GINÁSIO
-------	--

ENDEREÇO:	BAIRRO NOVA NORDESTE – IMBÉ – RS RUA MACHADO DE ASSIS – 185
-----------	--

DESENHO:	ANA CMS
----------	---------

ESCALA:	INDICADAS
---------	-----------

DATA:	MAIO 2024
-------	-----------

ÁREA:	622,15m²
-------	----------

PRANCHA:	ÚNICA
----------	-------

ADMINISTRAÇÃO 2021/2024
SECRETARIA MUNICIPAL DE EDUCAÇÃO
smed@imbe.rs.gov.br



PROJETO:	PLUVIAL / COBERTURA
----------	---------------------

ANA CAROLINA MOREIRA SANTOS
ARQUITETO E URBANISTA
CAU-RS A1715046

BRUNO REBECHI DALLE MULLE
ENGENHEIRO CIVIL
CREA-RS 202822

RUTH JOSIELLI MONTEIRO RUSCHEL
SECRETÁRIA MUNICIPAL DE EDUCAÇÃO